



平面図

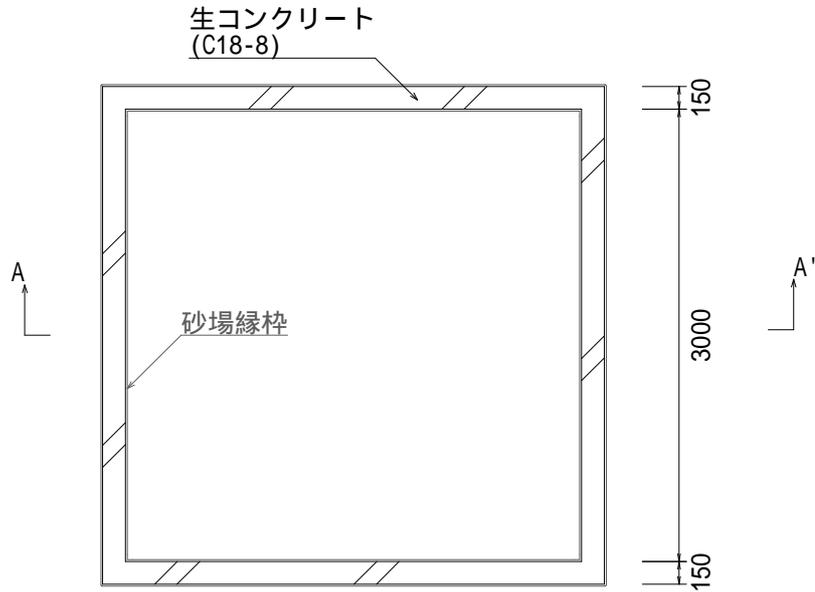

A-A'断面図

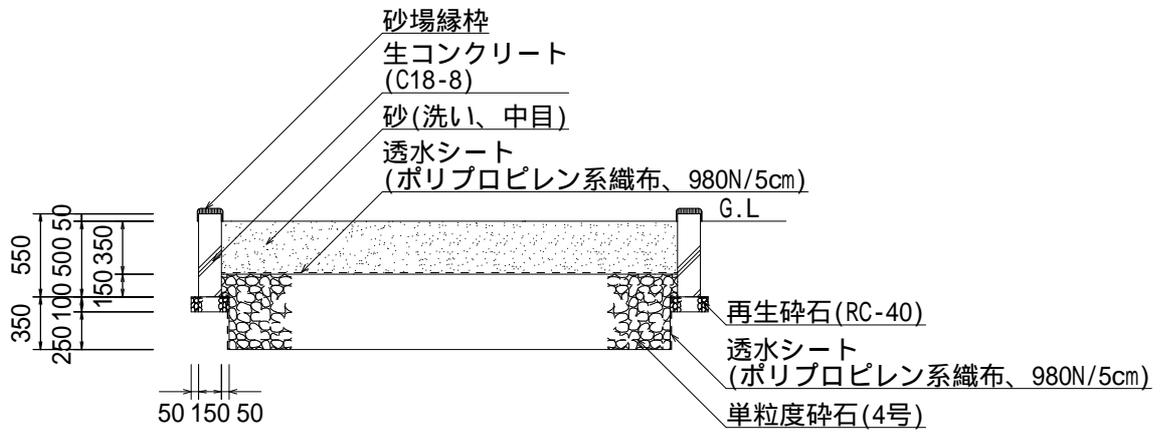

| | | | |
|--------|--------|----|--|
| 構造物・縮尺 | 砂場 | 仕様 | <ul style="list-style-type: none"> ・内寸法は3000を標準とするが、公園の大きさを考慮し、市と協議すること。 ・砂(洗い、中目)については、放射性物質(放射性セシウム)濃度10Bq/kg以下(検査結果書の写しを添付)とする。 ・砂場の特性上、山砂は不可とする。 ・砂場縁枠はゴム系とし、接着剤にて確実に固定すること。 |
| | S=1:50 | | |