

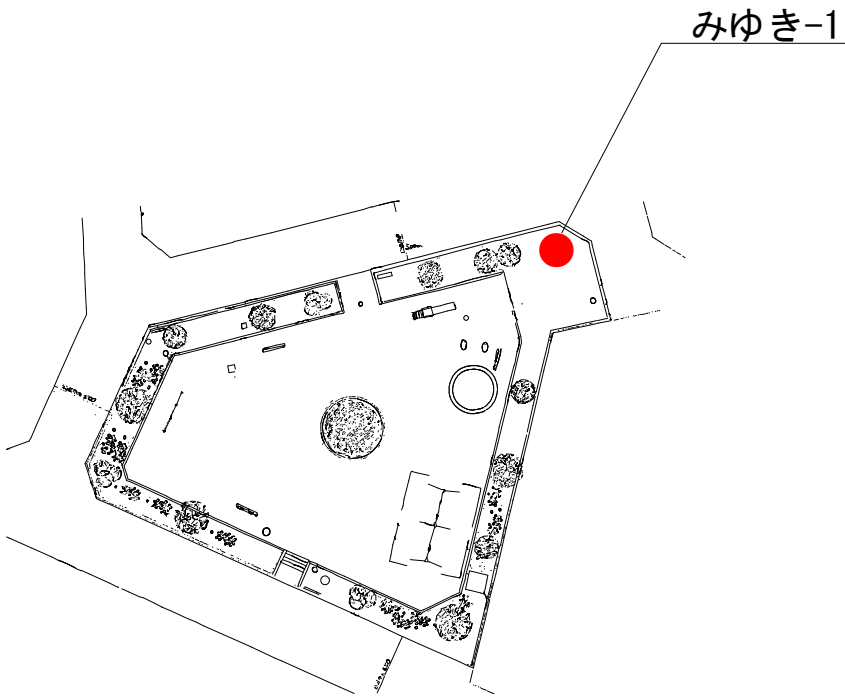




83 みゆき台公園

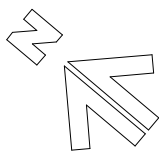


121 豊町さつき公園

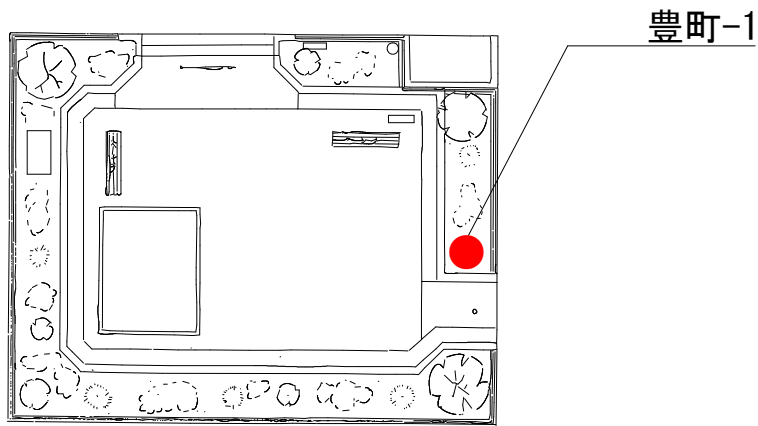

122 御園2丁目公園

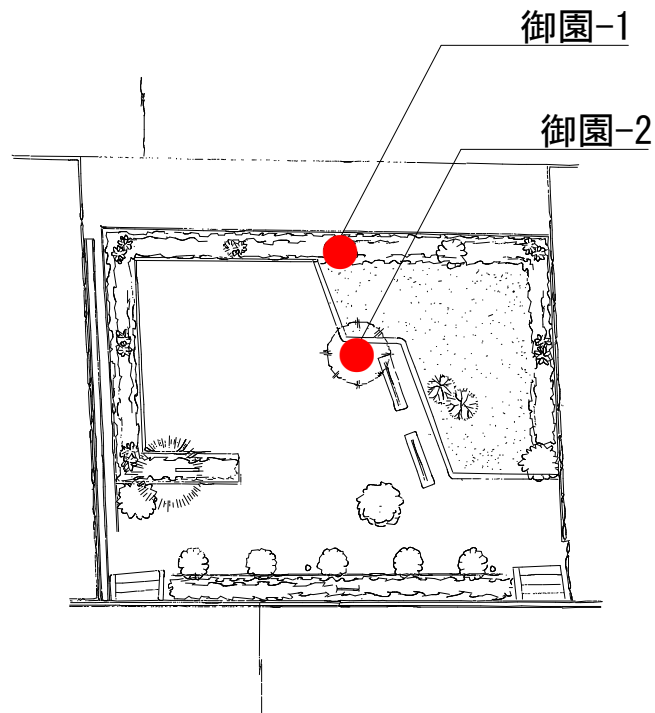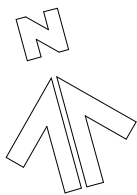

125 鶴の原上鶴間公園

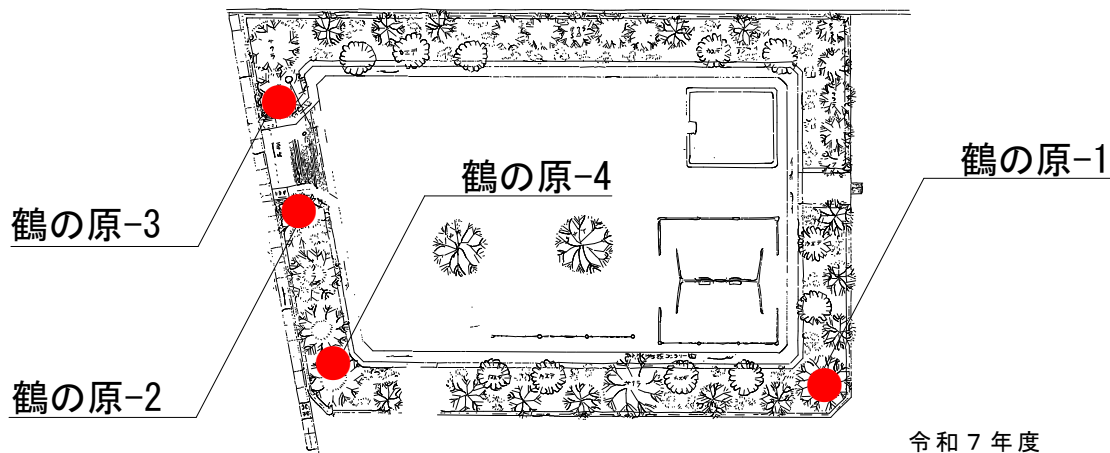


●：危険木伐採


※数量等については、別紙危険木伐採調書を参考にすること。
※伐採対象木位置については、市担当者と協議すること。

令和7年度			
委託名	公園等危険木伐採業務委託（その1）		
委託箇所	相模原市南区御園3丁目ほか 地内		
図面名	平面図		
縮尺	任意	図面番号	1 / 9
相模原市			


130 丸山公園

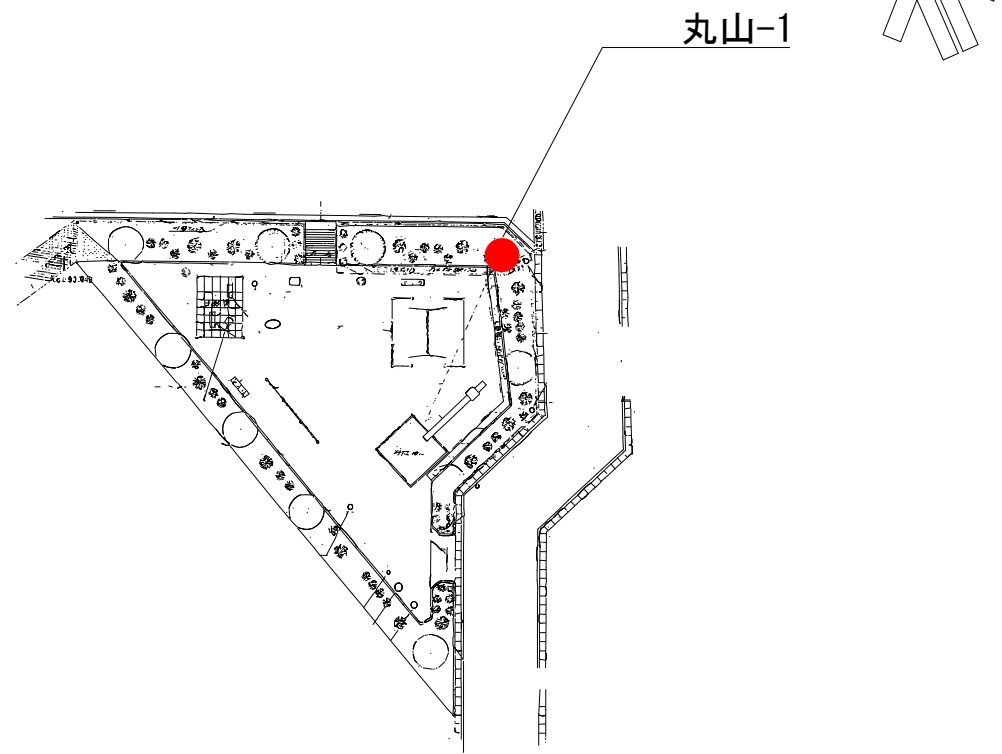


156 文京青空公園

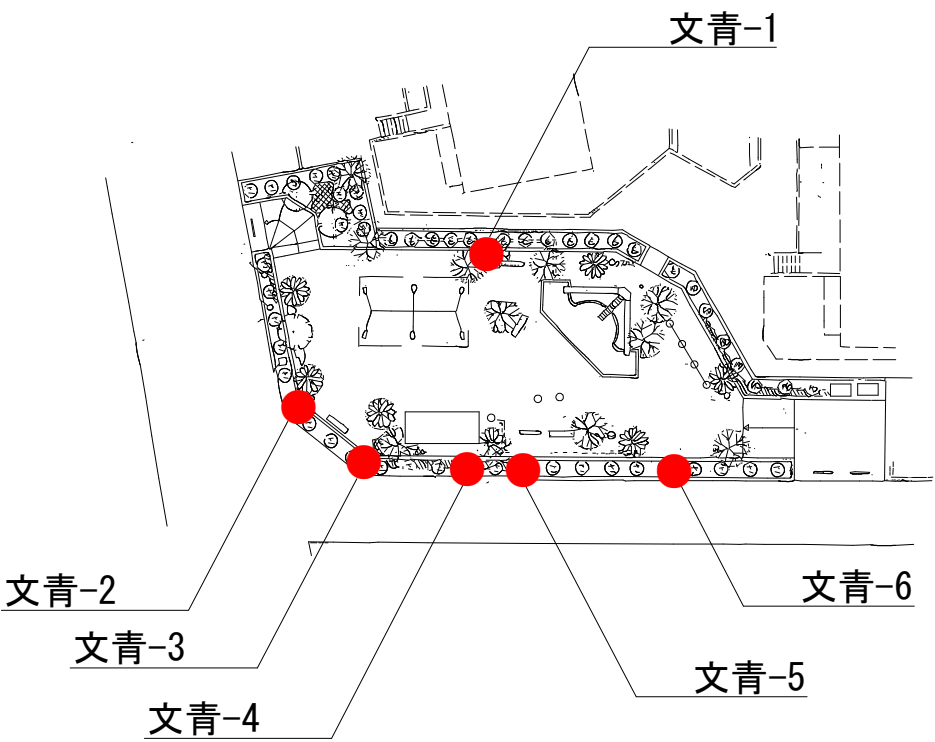

180 文京さつき公園

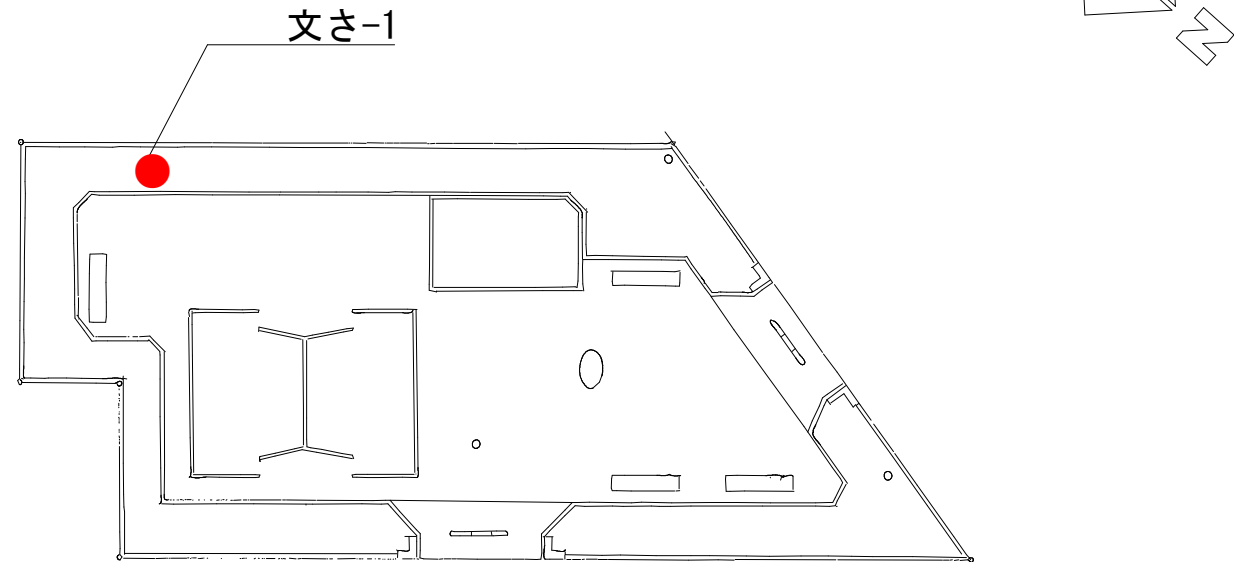

217 御園第2若葉公園


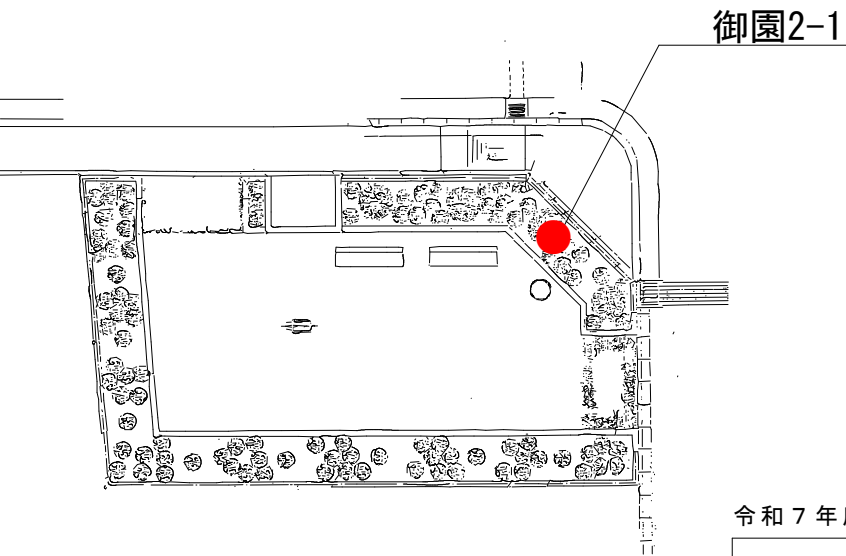


※数量等については、別紙危険木伐採調書を参考にすること。
※伐採対象木位置については、市担当者と協議すること。



令和7年度

委託名	公園等危険木伐採業務委託（その1）		
委託箇所	相模原市南区御園3丁目ほか 地内		
図面名	平面図		
縮尺	任意	図面番号	2 / 9
相模原市			



222 相模大野北口公園

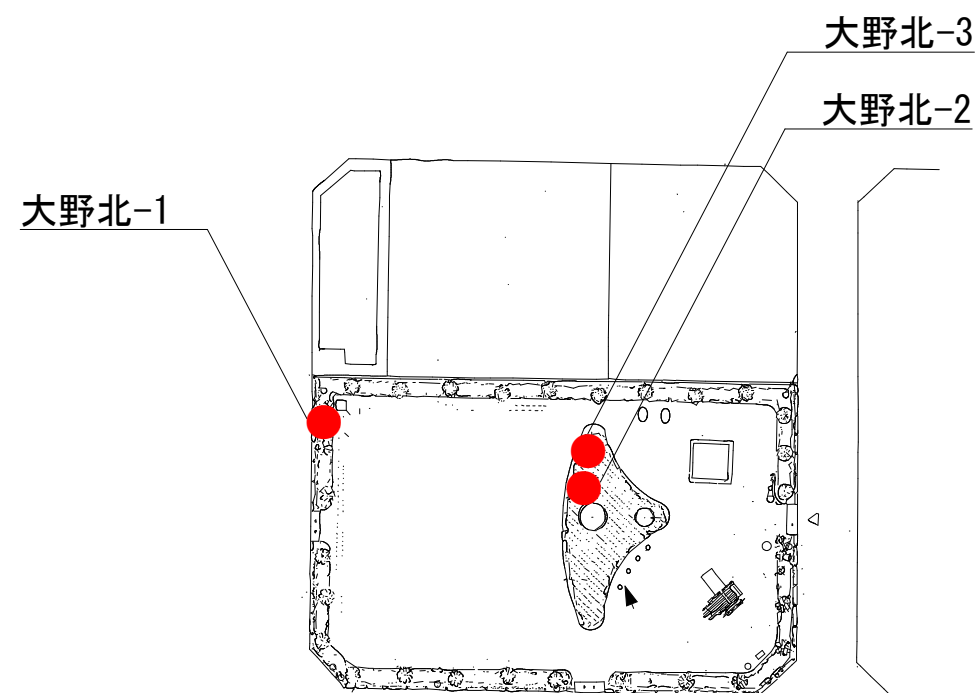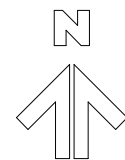



274 文京公園

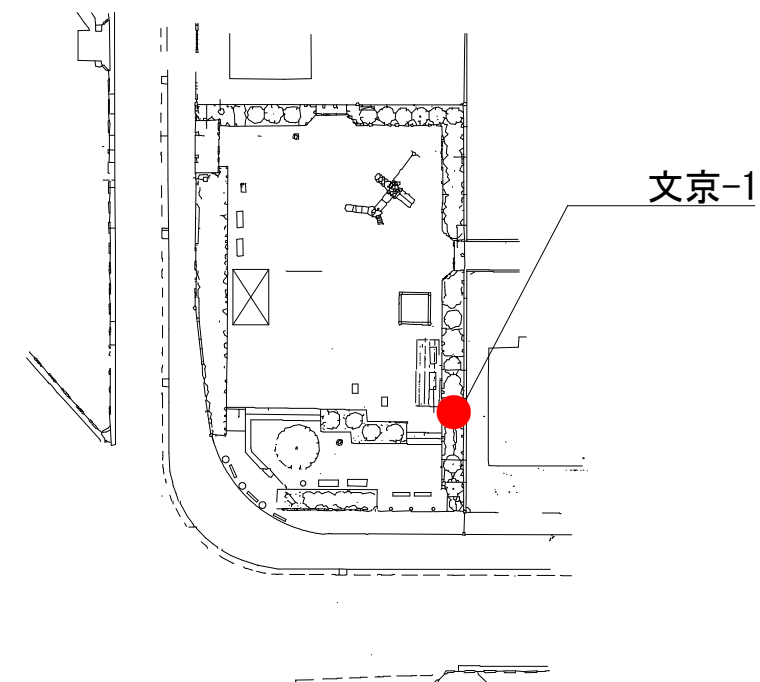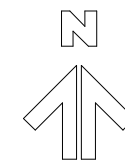

284 プラザシティ相模大野公園

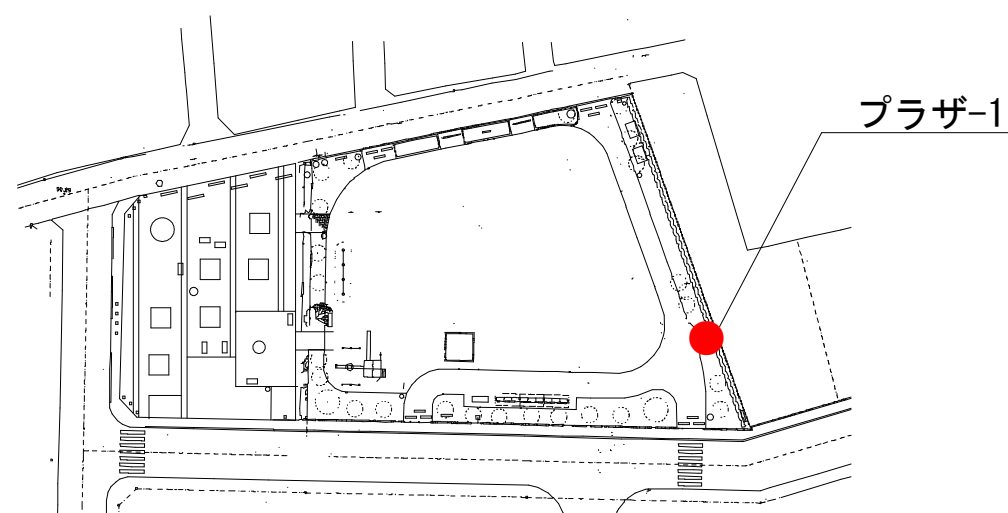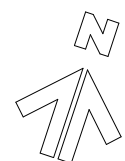

429 上鶴間本町山野なかよし公園

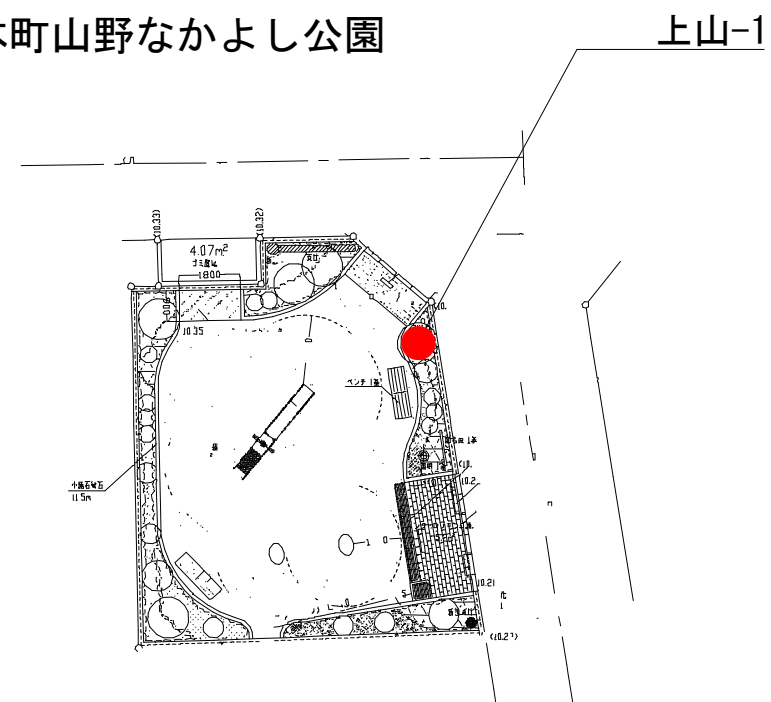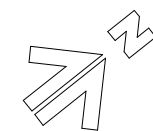


●：危険木伐採

※数量等については、別紙危険木伐採調書を参考にすること。
※伐採対象木位置については、市担当者と協議すること。


令和7年度

委託名	公園等危険木伐採業務委託（その1）		
委託箇所	相模原市南区御園3丁目ほか 地内		
図面名	平面図		
縮尺	任意	図面番号	3/9
相模原市			


512 旭森公園

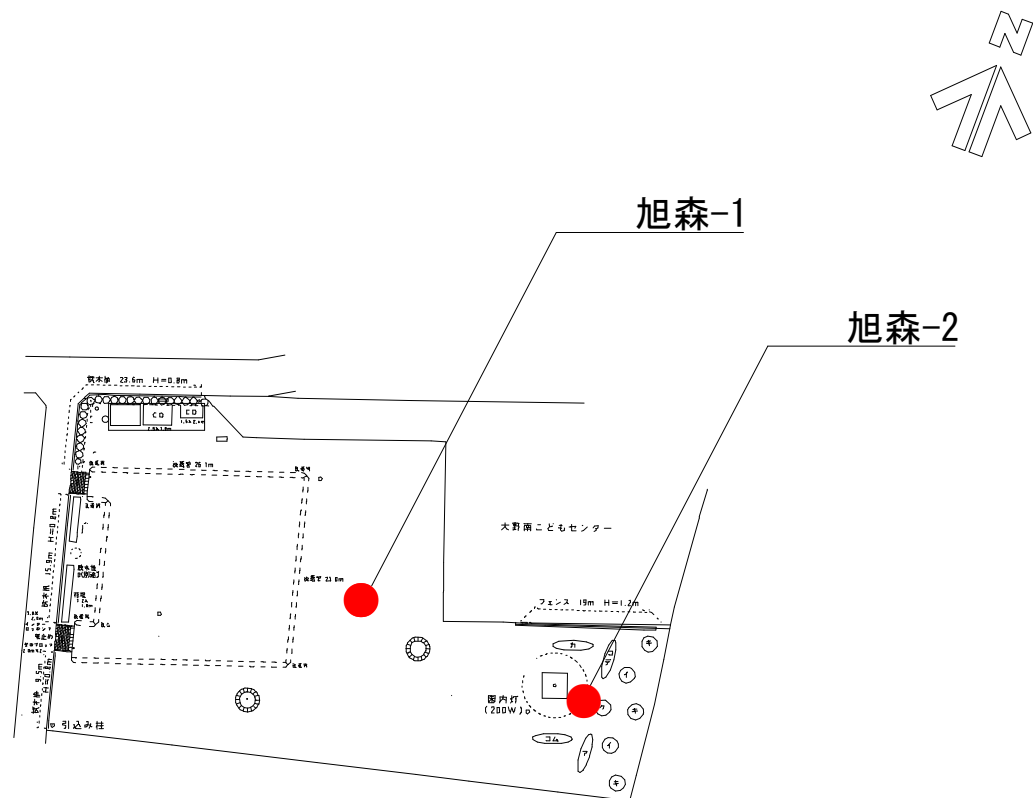


41 谷口南台公園

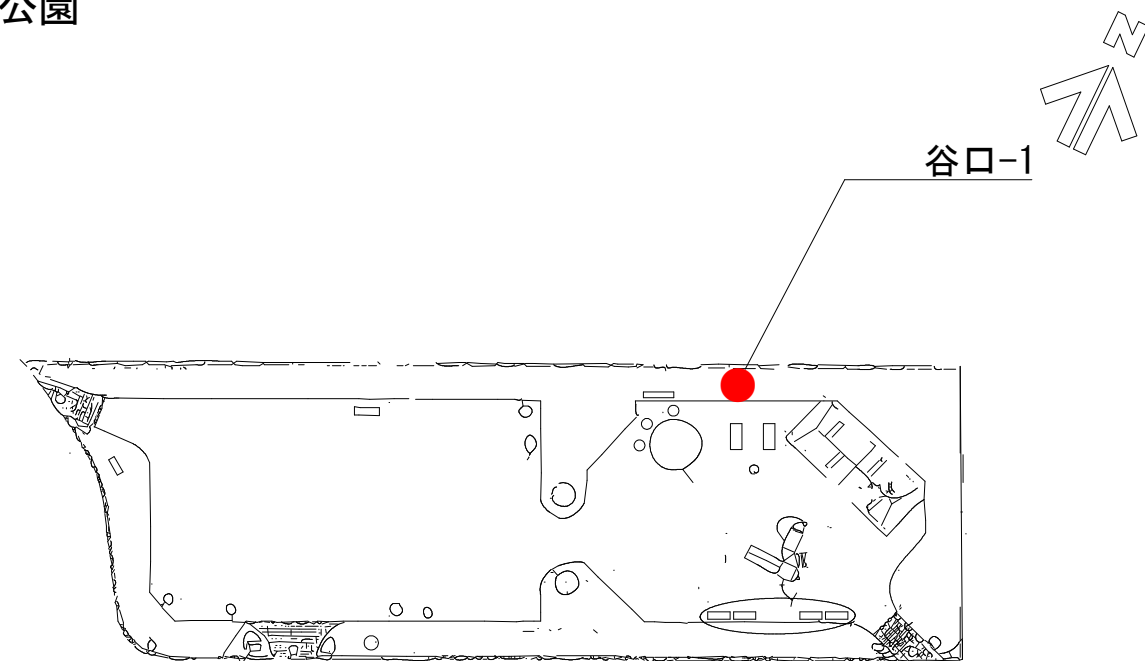

150 バラ山公園

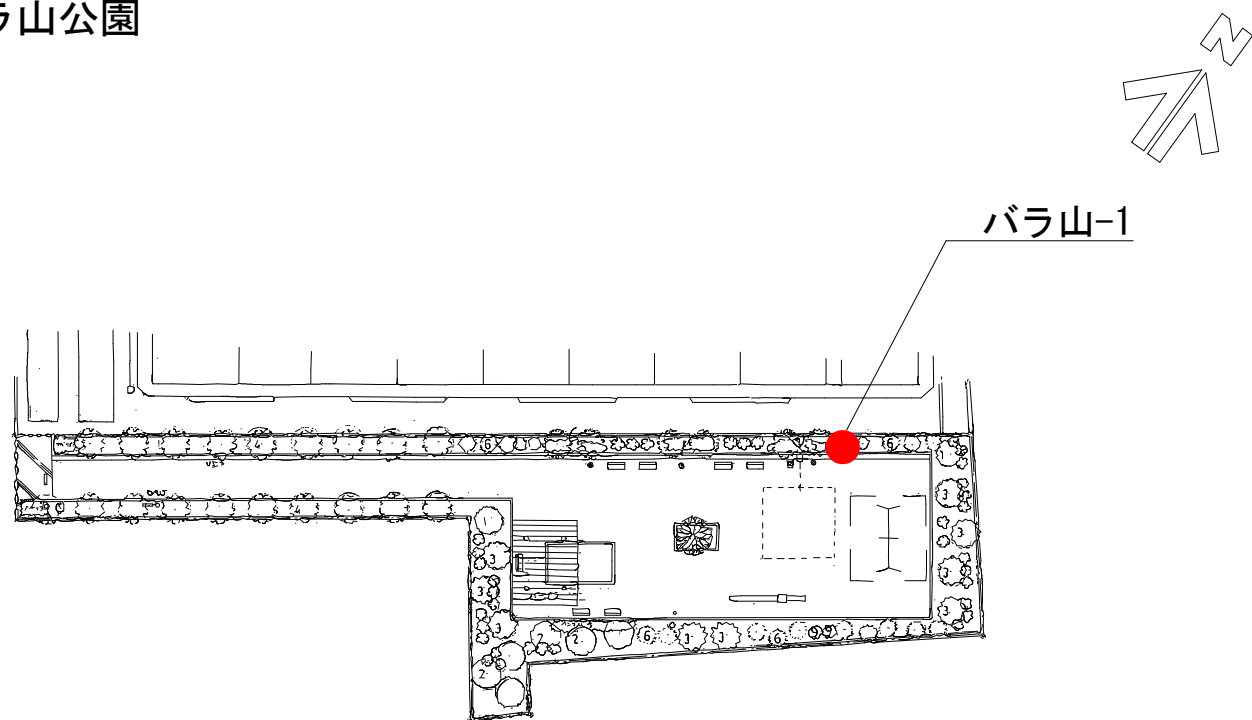

195 相模大野7丁目公園

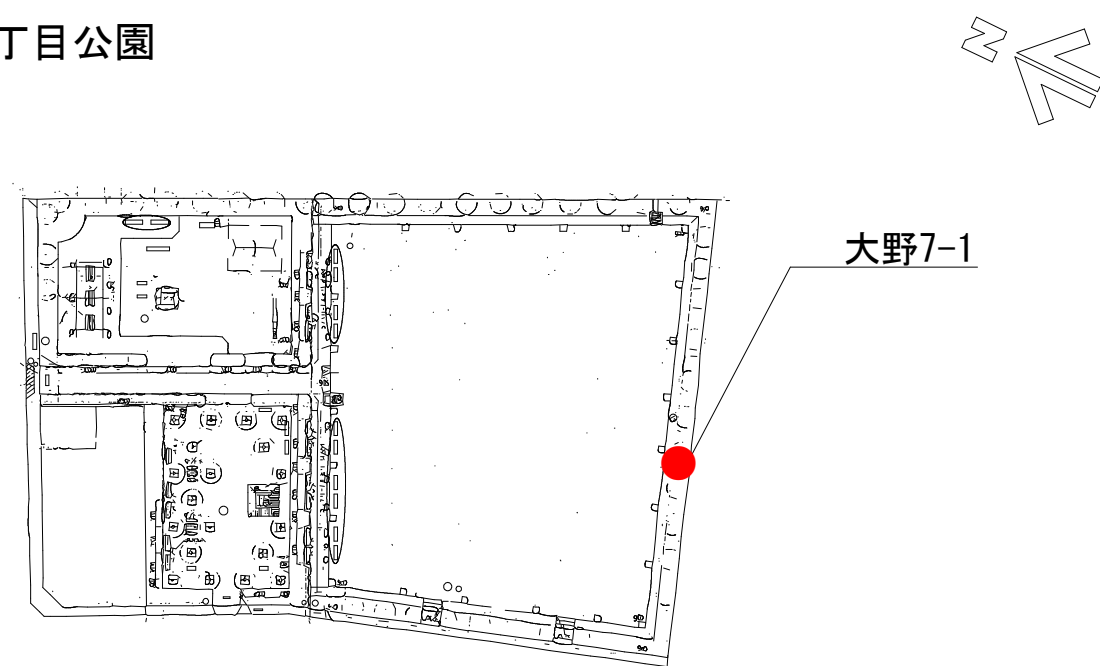


※数量等については、別紙危険木伐採調書を参考にすること。
※伐採対象木位置については、市担当者と協議すること。



令和7年度

委託名	公園等危険木伐採業務委託（その1）		
委託箇所	相模原市南区御園3丁目ほか 地内		
図面名	平面図		
縮尺	任意	図面番号	4/9
相模原市			



210 中和田天神上公園

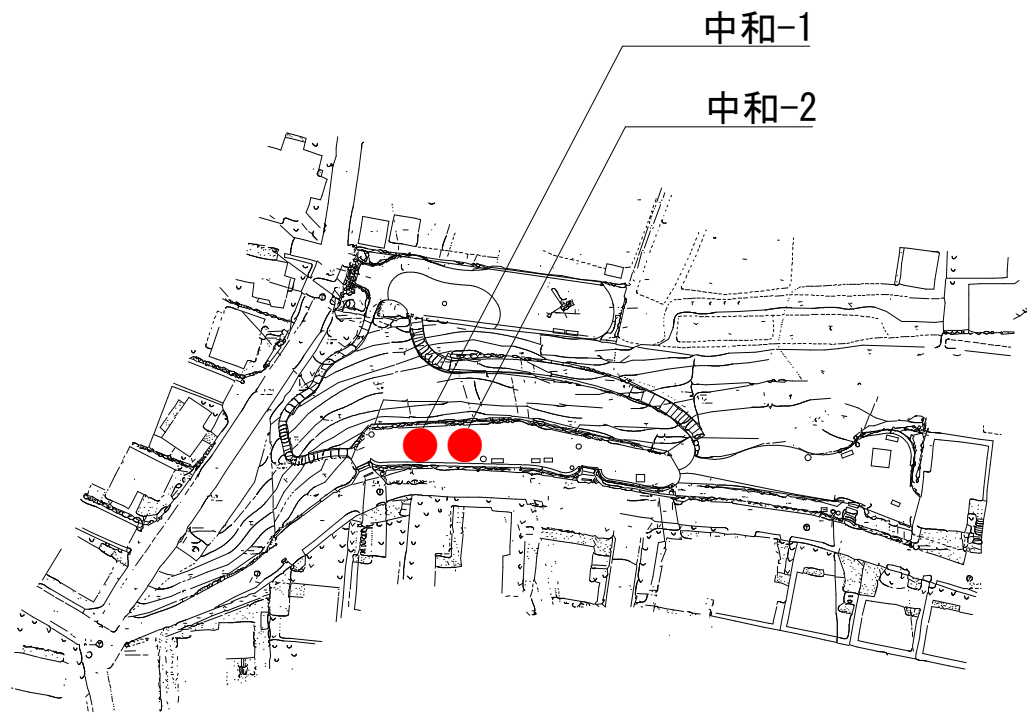



211 上鶴間笹山公園

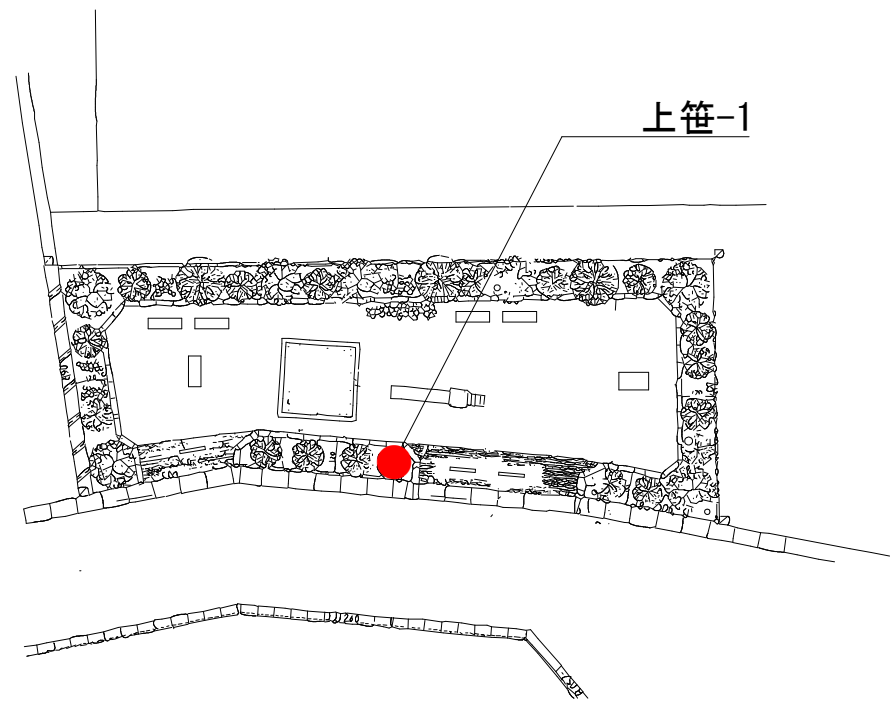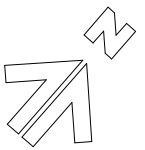

264 下村公園

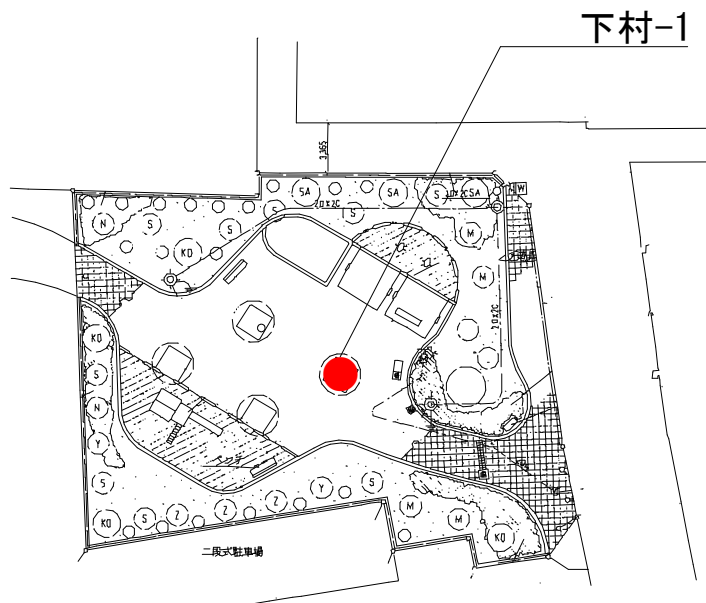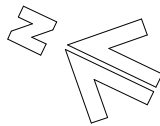

312 伊勢山公園

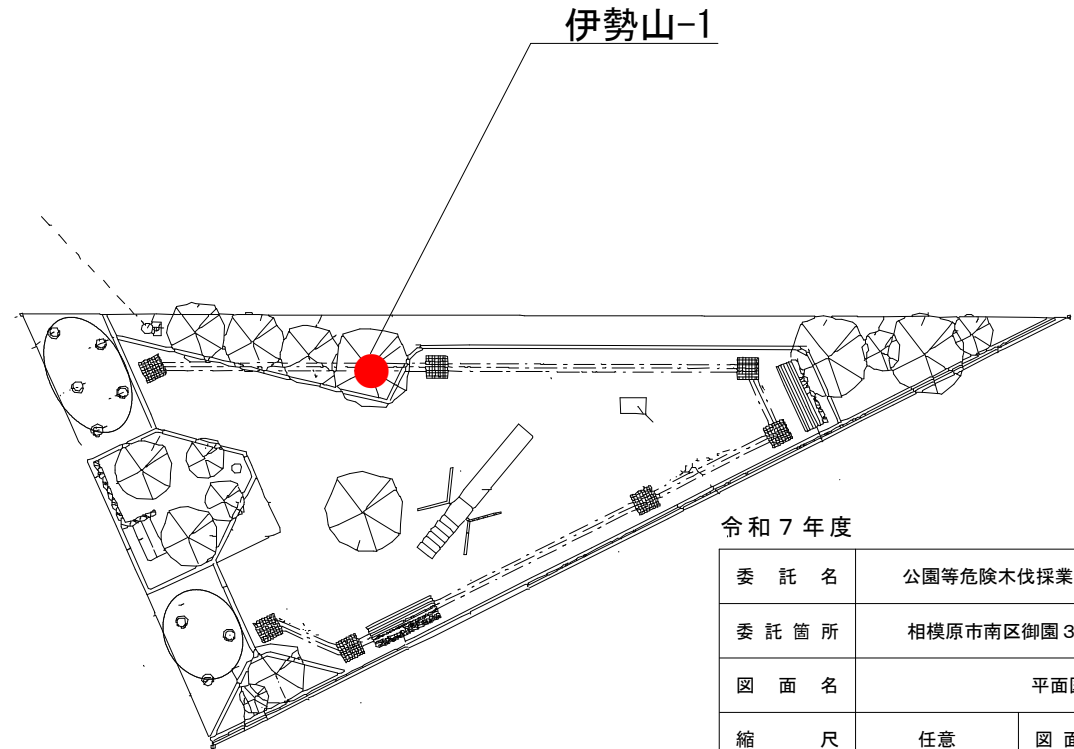
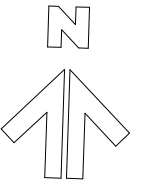


●：危険木伐採



※数量等については、別紙危険木伐採調書を参考にすること。
※伐採対象木位置については、市担当者と協議すること。

令和7年度			
委託名	公園等危険木伐採業務委託（その1）		
委託箇所	相模原市南区御園3丁目ほか 地内		
図面名	平面図		
縮尺	任意	図面番号	5 / 9
相模原市			



540 上鶴間道正公園

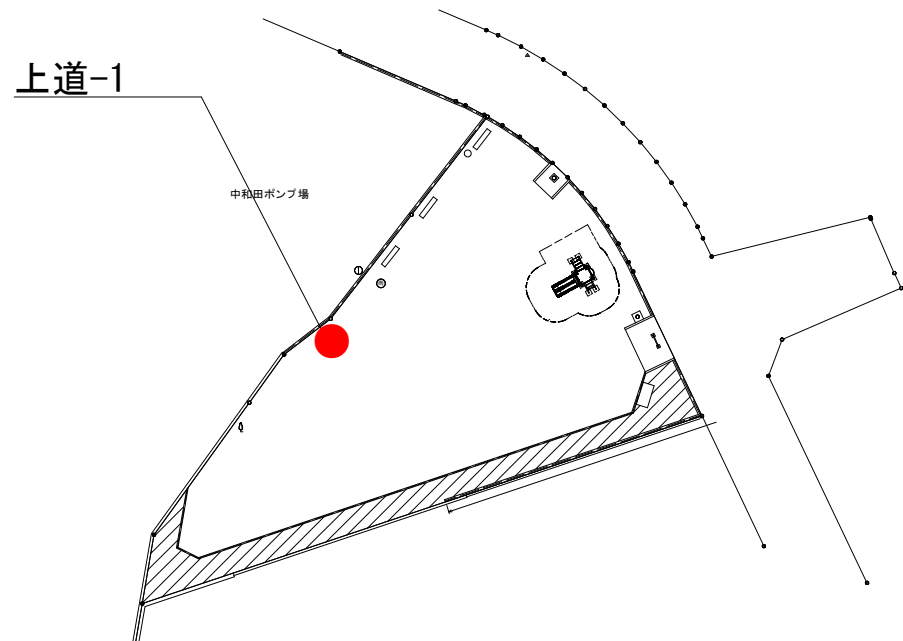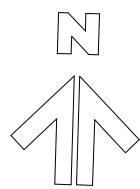



18 松が枝公園

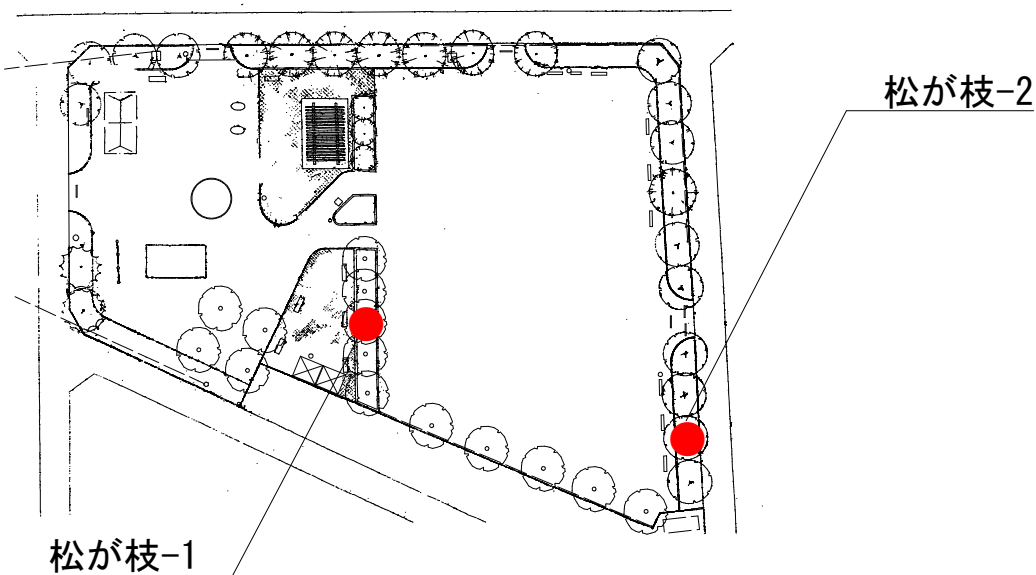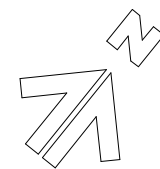

19 林間公園

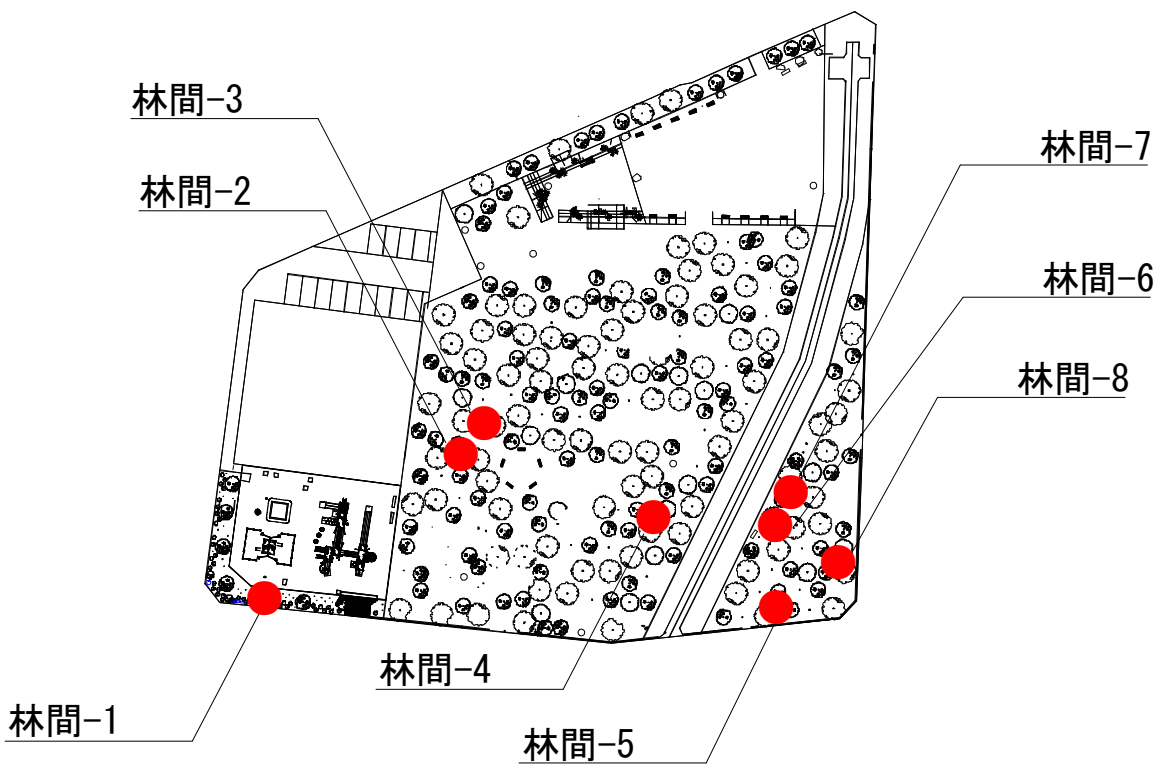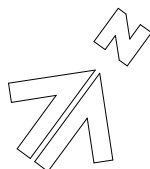

20 松蔭公園

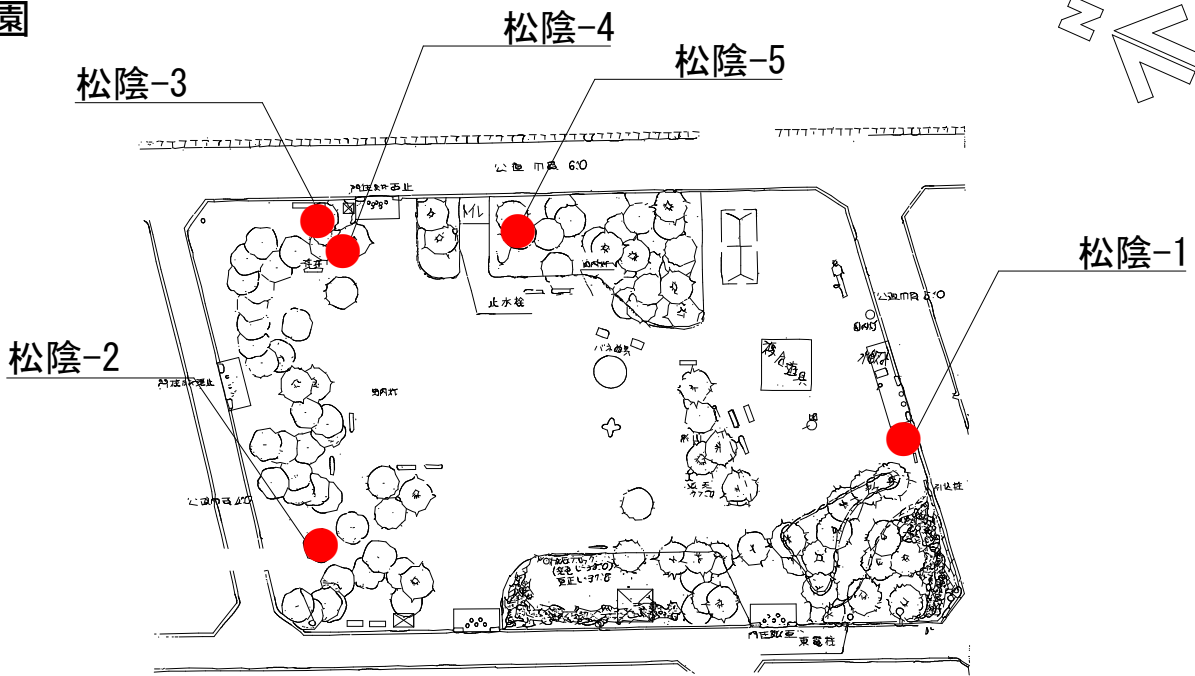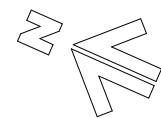


●：危険木伐採


※数量等については、別紙危険木伐採調書を参考にすること。
※伐採対象木位置については、市担当者と協議すること。

令和7年度			
委託名	公園等危険木伐採業務委託（その1）		
委託箇所	相模原市南区御園3丁目ほか 地内		
図面名	平面図		
縮尺	任意	図面番号	6/9
相模原市			


36 林間第3公園

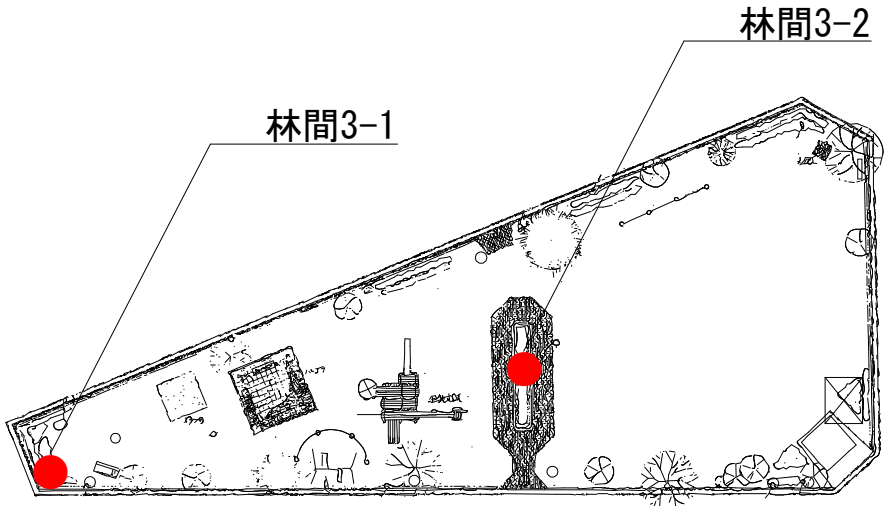


108 東林間駅前公園

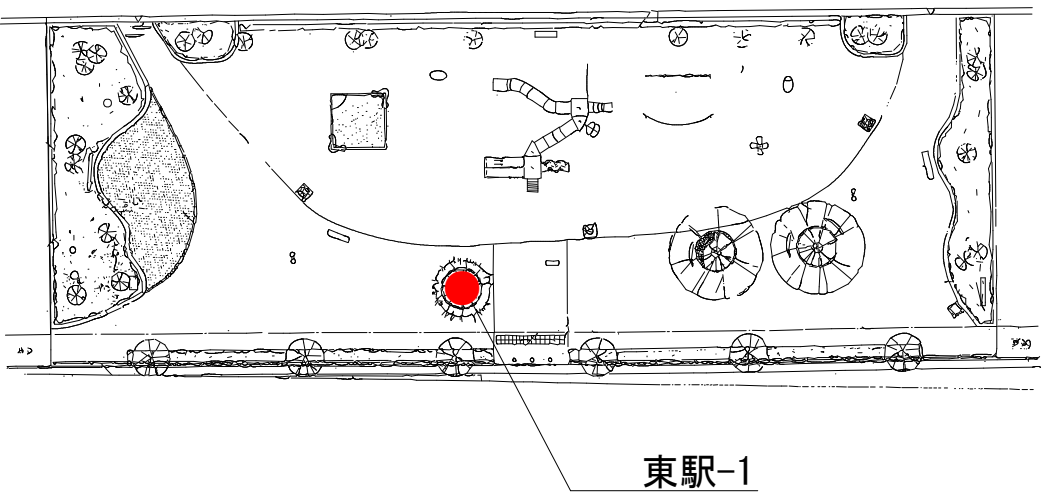

160 翠ヶ丘公園

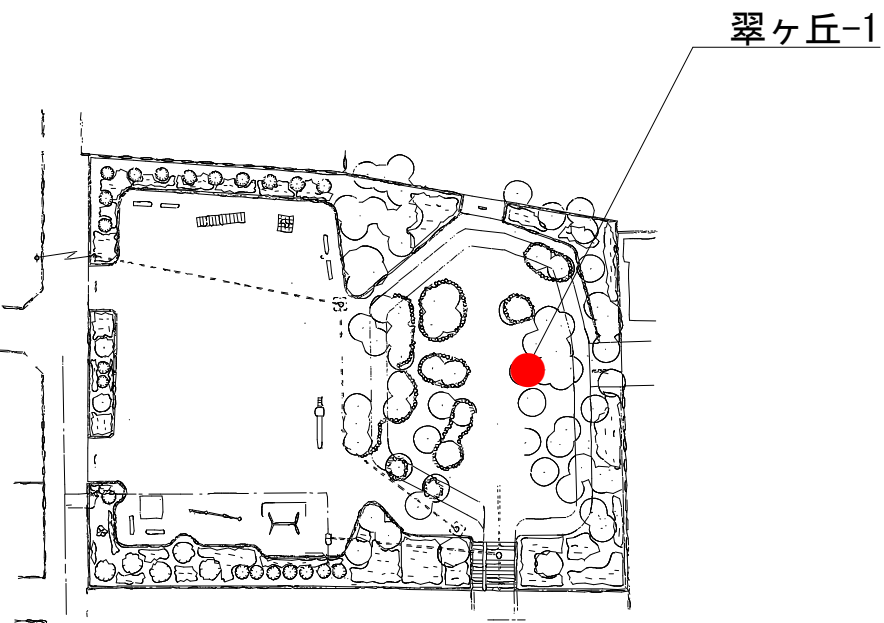

199 深堀中央公園

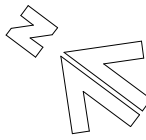

※数量等については、別紙危険木伐採調書を参考にする事。
※伐採対象木位置については、市担当者と協議すること。


令和7年度

委託名	公園等危険木伐採業務委託（その1）		
委託箇所	相模原市南区御園3丁目ほか 地内		
図面名	平面図		
縮尺	任意	図面番号	7/9
相模原市			

287 東林みなみ公園




東み-1

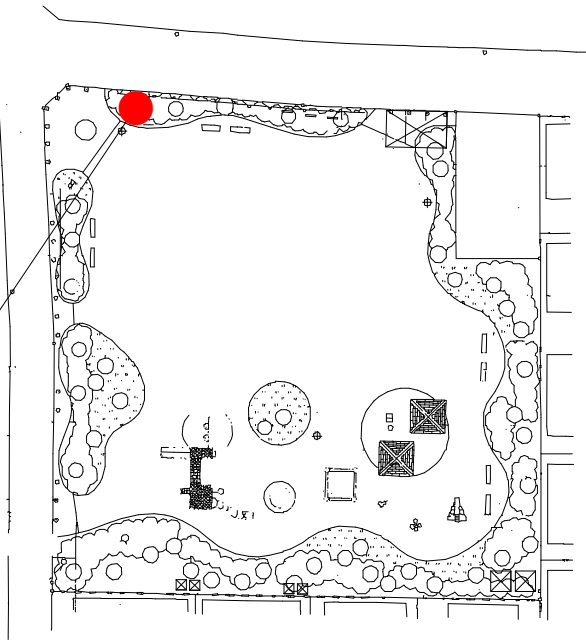


363 さがみ南公園




さがみ-1

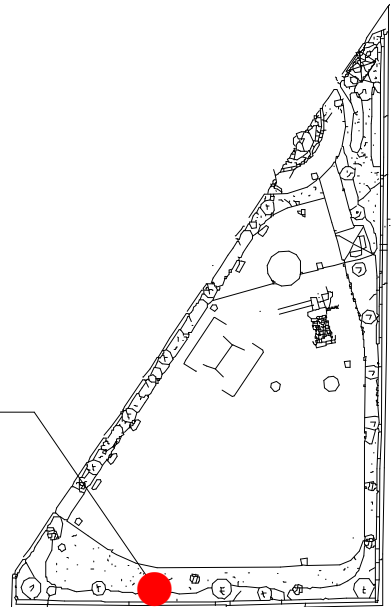


93 釣瓶下公園

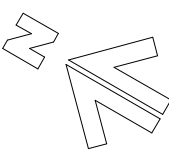


釣瓶下-1

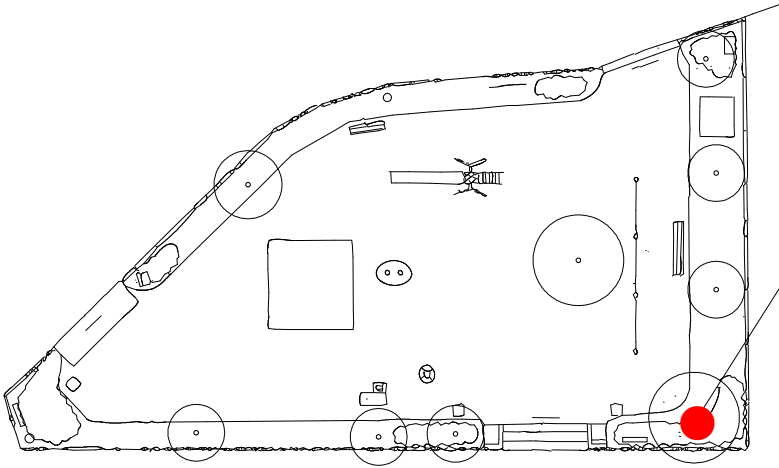

127 相武台みどり公園

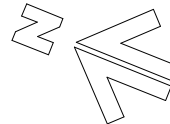

相み-1

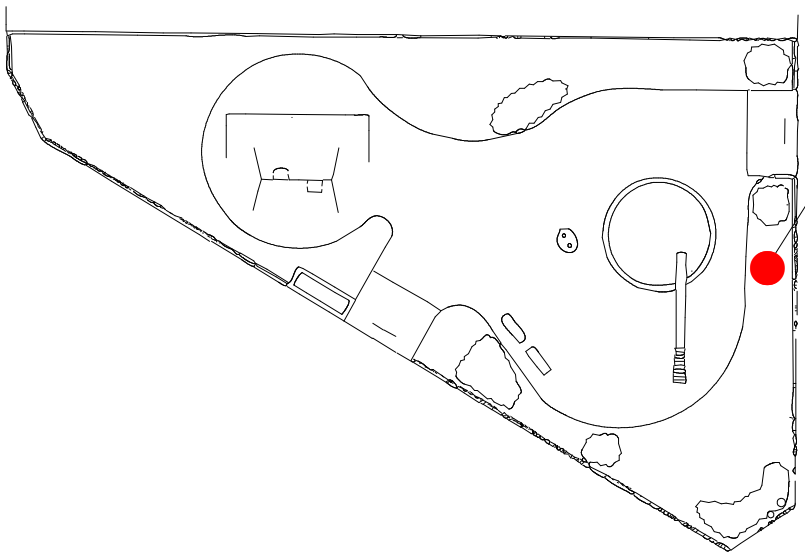

●：危険木伐採

※数量等については、別紙危険木伐採調書を参考にすること。
※伐採対象木位置については、市担当者と協議すること。

令和7年度			
委託名	公園等危険木伐採業務委託（その1）		
委託箇所	相模原市南区御園3丁目ほか 地内		
図面名	平面図		
縮尺	任意	図面番号	8 / 9
相模原市			