


平面図 S=1:500 (A3=1:1000)

県道52号（相模原町田）（JR相模線立体交差部）
家屋事前調査業務委託（護岸部）

地盤変動影響調査 一式
事前調査 建物N=13棟 工作物N=14箇所

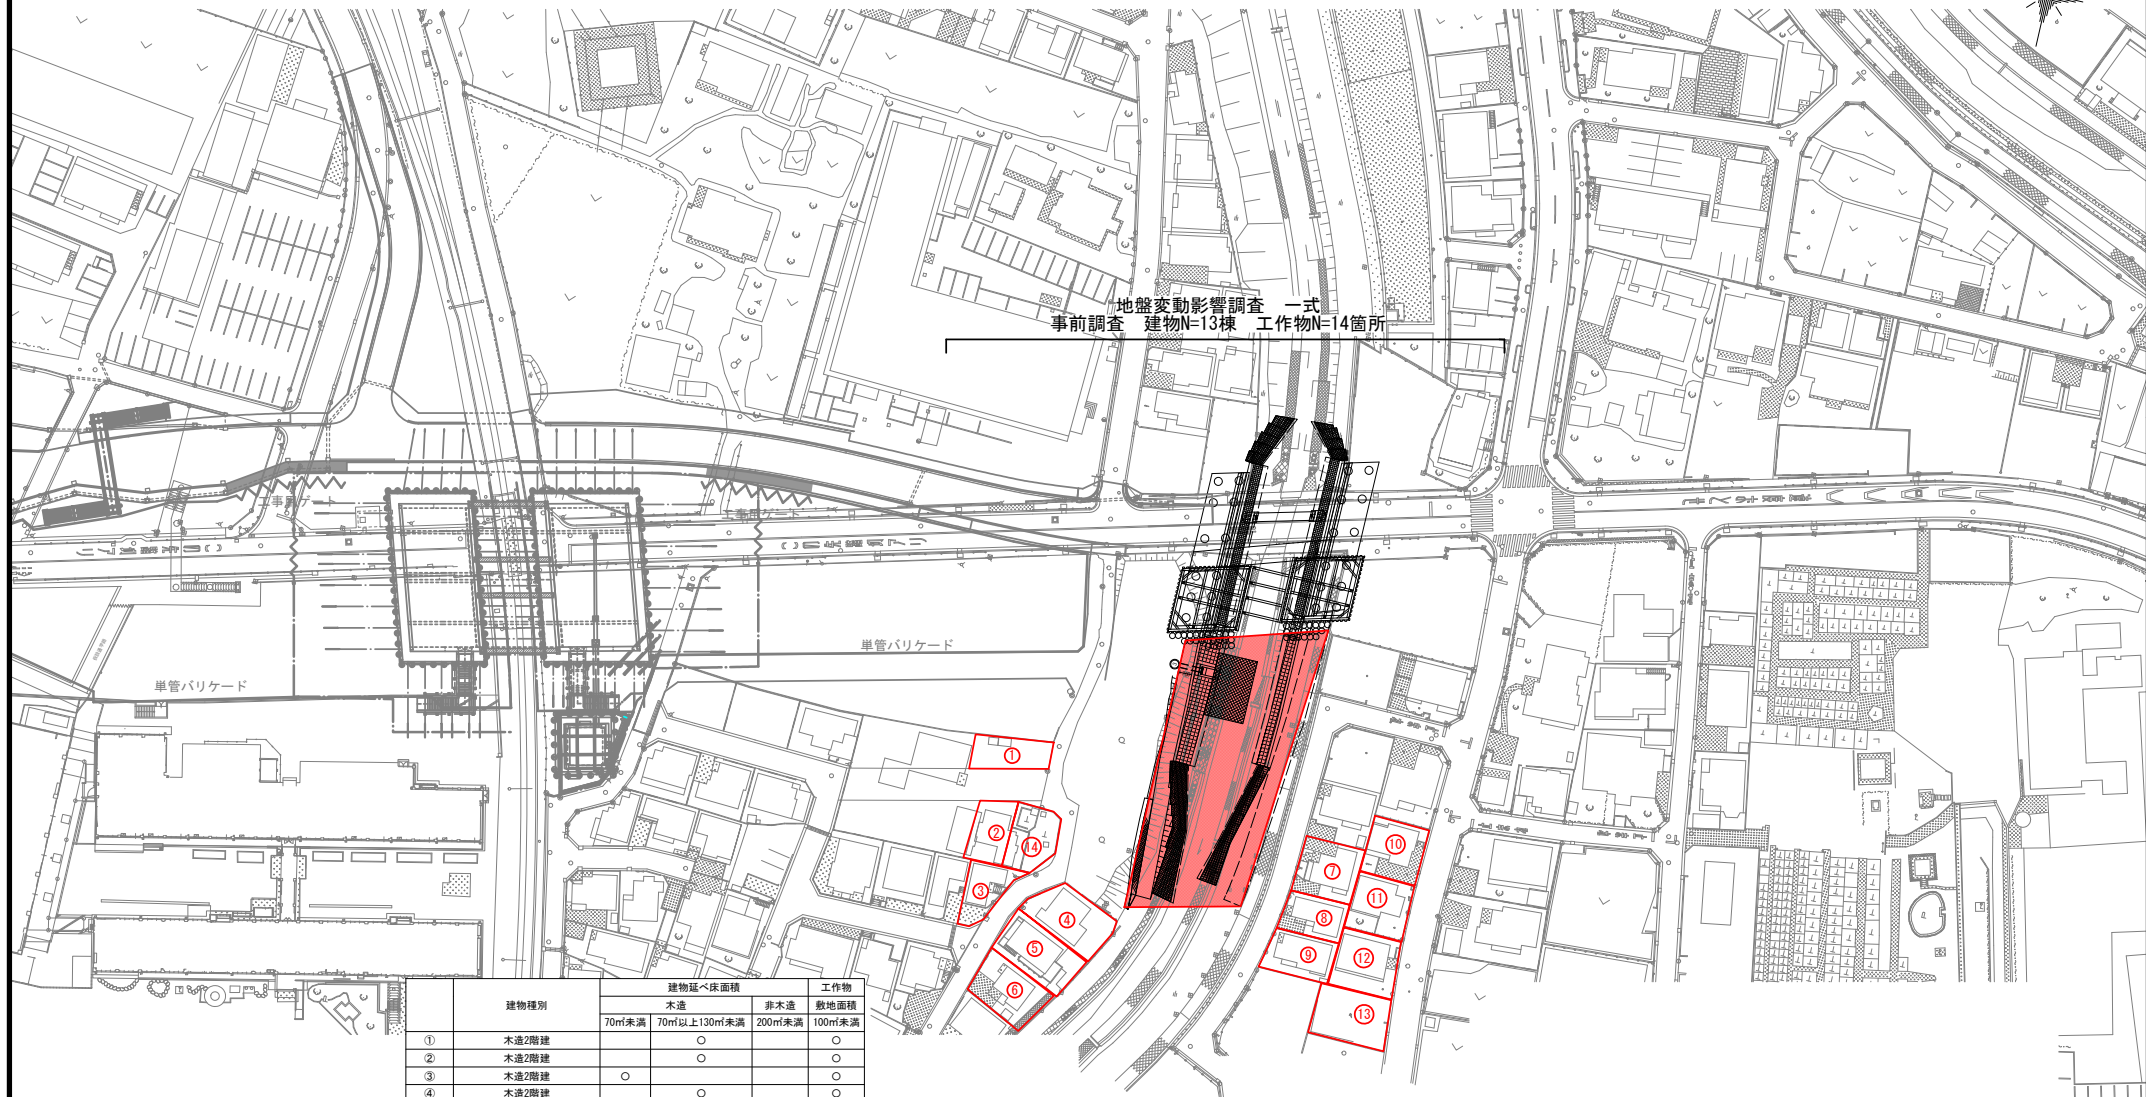

	建物種別	建物延べ床面積			工作物 敷地面積
		木造	非木造		
		70㎡未満	70㎡以上130㎡未満	200㎡未満	100㎡未満
①	木造2階建		○		○
②	木造2階建		○		○
③	木造2階建	○			○
④	木造2階建		○		○
⑤	木・鉄筋コンクリート3階建			○	○
⑥	木造2階建	○			○
⑦	軽量鉄骨造2階建			○	○
⑧	木造2階建	○			○
⑨	木造2階建		○		○
⑩	木造2階建		○		○
⑪	木造2階建		○		○
⑫	木造2階建		○		○
⑬	軽量鉄骨造2階建			○	○
⑭	基地				○
	合計	3	7	3	14

令和7年度				
業務名	県道52号（相模原町田）（JR相模線立体交差部） 家屋事前調査業務委託（護岸部）			
業務箇所	相模原市南区下溝地内			
図面名	平面図			
縮尺	S=1:500 (A3=1:1000)	図面番号	1	1
相模原市				