



構 造 物 ・ 縮 尺	現場打側溝 (横断部)	仕 様	・グレーチングは、縦断部に使用する場合は特記とする。
	S=1:20		

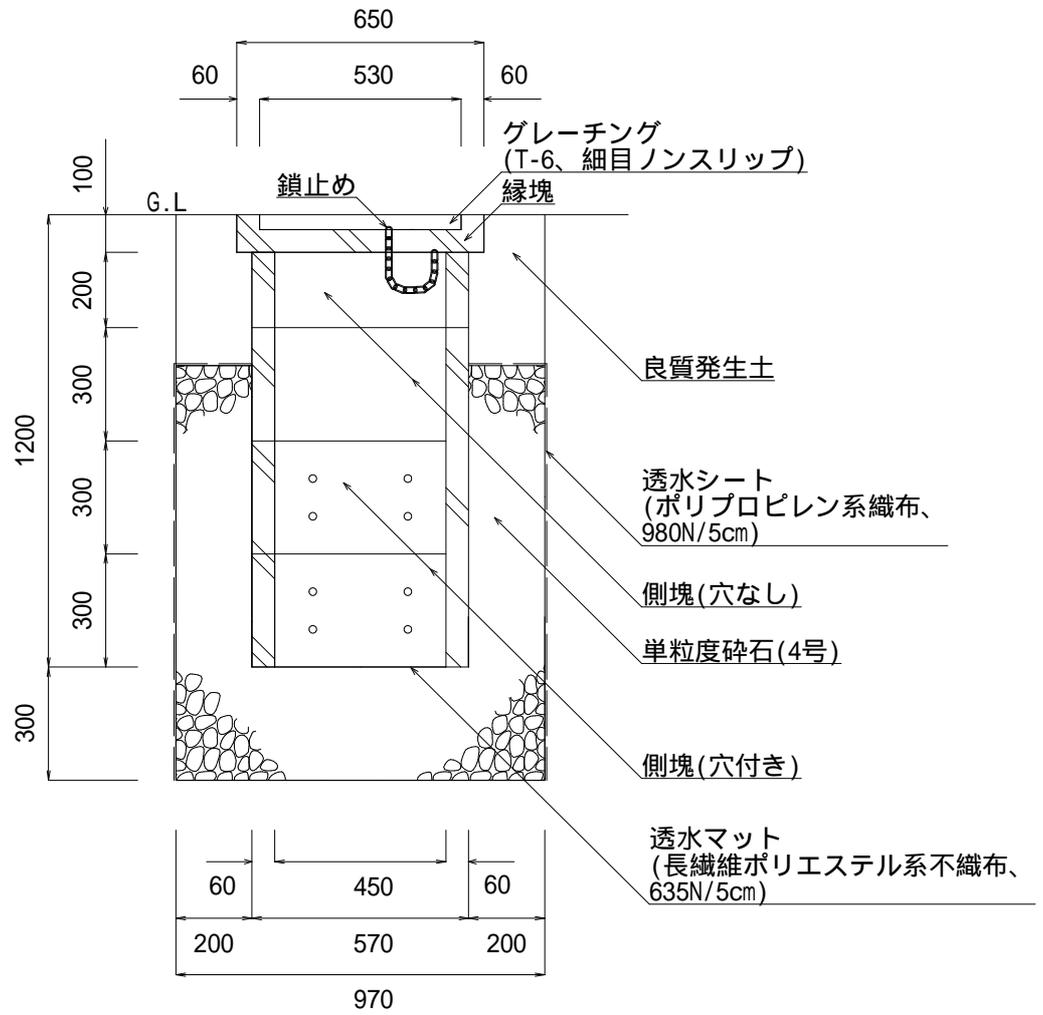

構造物・縮尺	浸透枡	仕 様
	S=1:20	

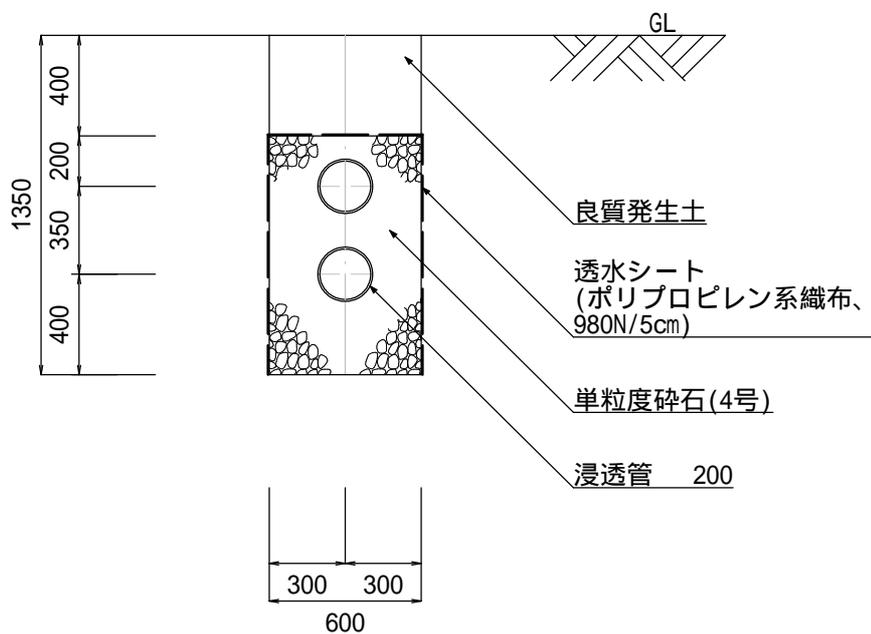

構造物・縮尺	浸透管	仕様	・ 浸透管の種類は特記とする。
	S=1:30		