


都市計画道路 宮上横山線

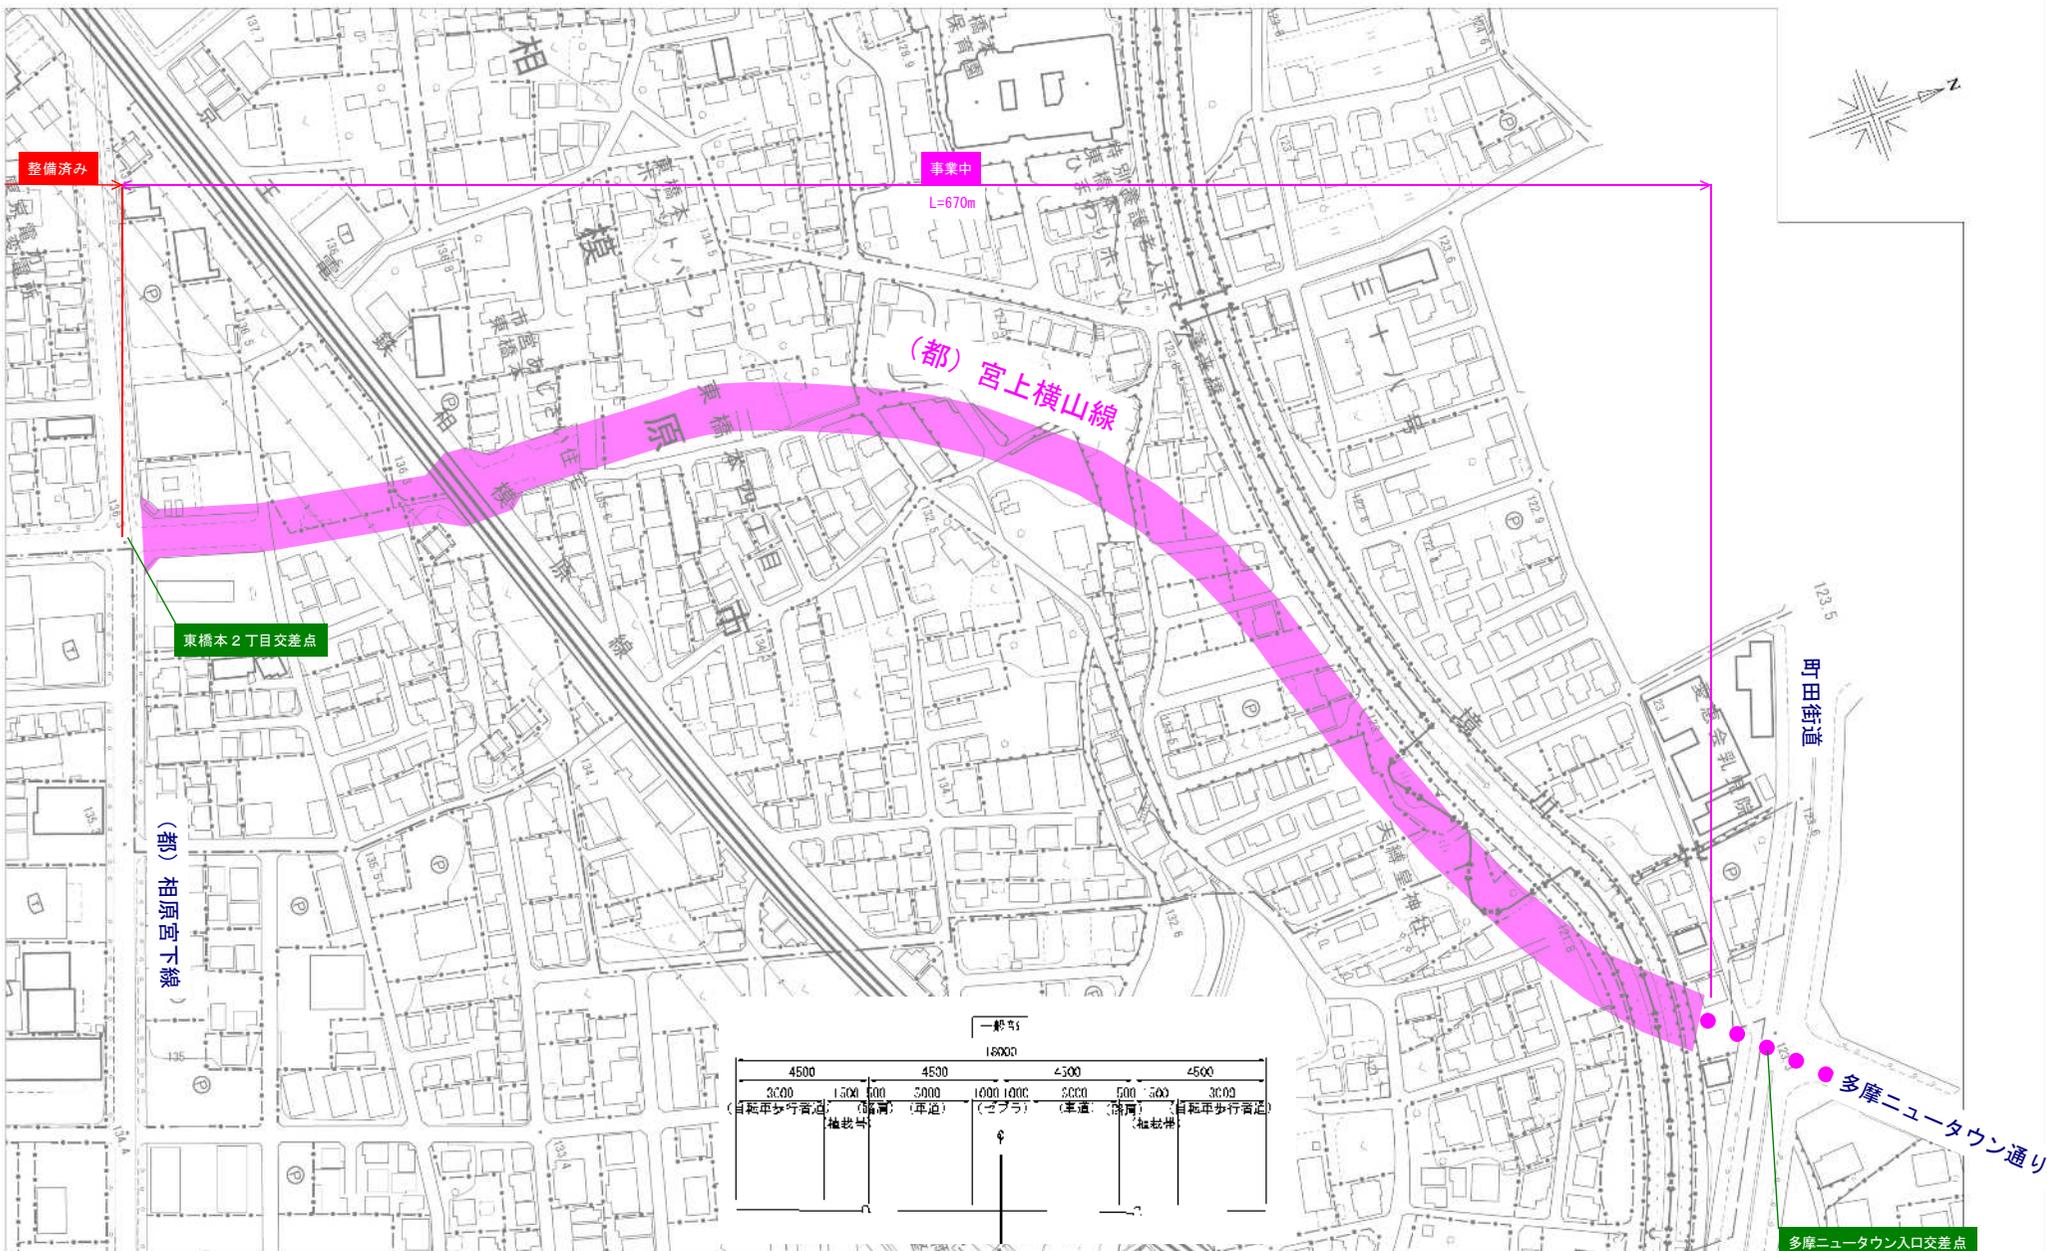

縮尺 1:2,000