


《当麻地区特定保留区域土地利用構想図》

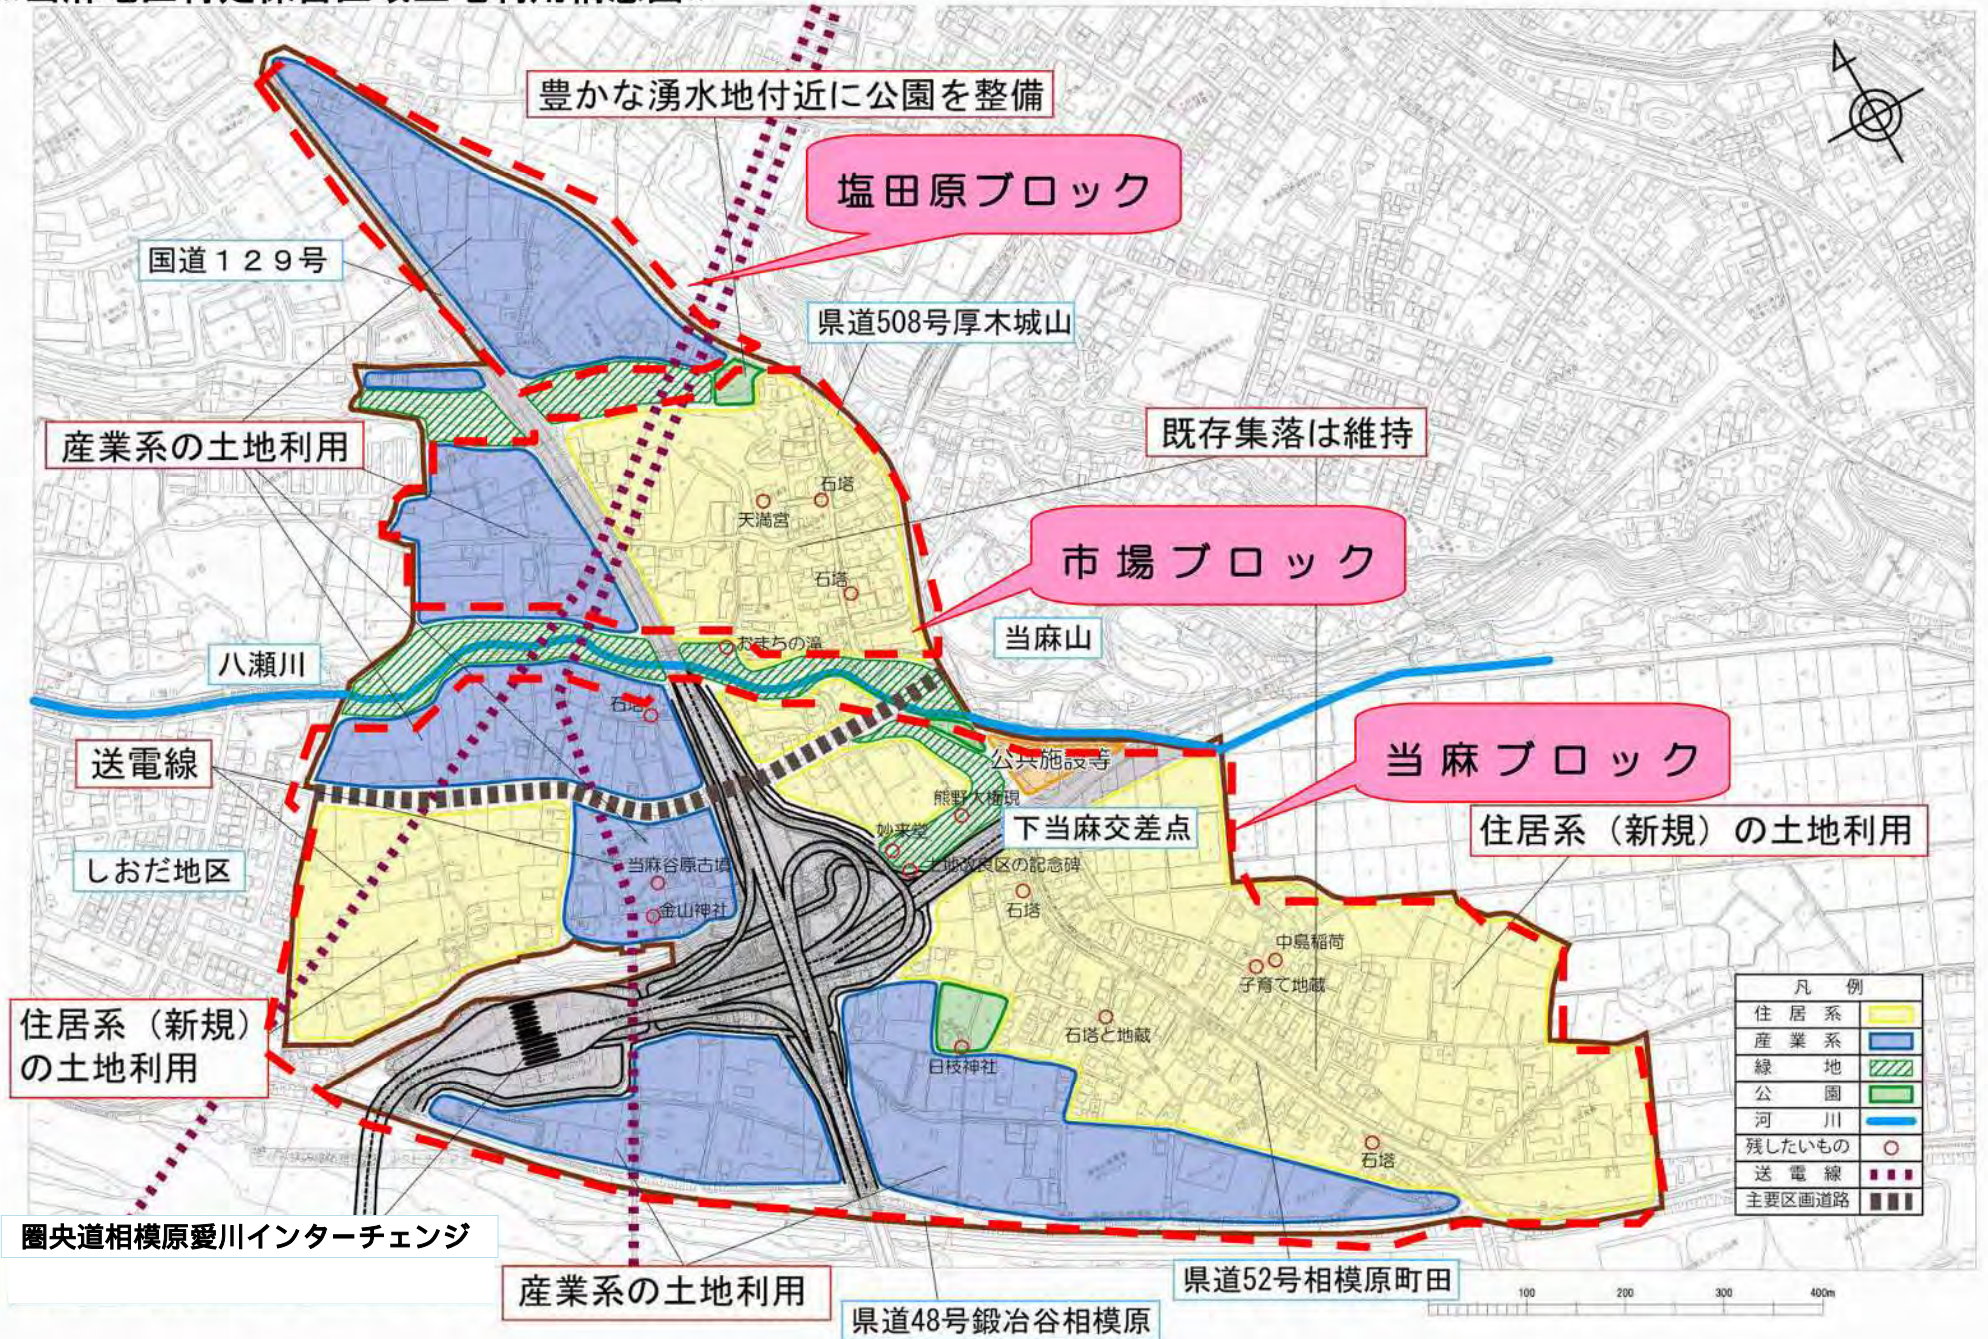

豊かな湧水地付近に公園を整備

塩田原ブロック

国道129号

県道508号厚木城山

産業系の土地利用

既存集落は維持

市場ブロック

八瀬川

当麻山

当麻ブロック

送電線

下当麻交差点

住居系(新規)の土地利用

しおだ地区

住居系(新規)の土地利用

凡例	
住居系	黄色
産業系	青
緑地	緑
公園	緑
河川	青
残したいもの	○
送電線	赤点線
主要区画道路	黒線

圏央道相模原愛川インターチェンジ

産業系の土地利用

県道52号相模原町田

県道48号鍛冶谷相模原

100 200 300 400m