

事業計画全体図

特定経路とその主な整備内容

県道 51 号町田厚木
 (駅入口～ロビーシティ前)
 ・誘導用ブロックの新設・移設
 ・車両乗り入れ部の改善
 ・排水溝のふたの改善
 ・歩道巻き込み部の改善
 ・ベンチの取替え・撤去
 ・車止めの移設
 ・誘導案内板の設置

県道 51 号町田厚木
 (ロビーシティ前～市南合同庁舎前)
 ・誘導用ブロックの新設
 ・歩道巻き込み部の改善
 ・車止めの移設
 ・誘導案内板の設置

県道 51 号町田厚木
 (市南合同庁舎前～谷口歩道橋)
 ・道路改良工事
 ・誘導案内板の設置

市道相模大野駅前通 (コリドー街)
 ・誘導用ブロックの移設
 ・歩道巻き込み部の改善
 ・誘導案内板の設置

市道相模大野
 (南口駅前広場～相模大野 9 丁目)
 ・誘導用ブロックの移設
 ・歩道巻き込み部の改善
 ・誘導案内板の設置

市道相模大野
 (相模大野 9 丁目～南新町通り南口)
 ・誘導用ブロックの新設
 ・歩道巻き込み部の改善
 ・誘導案内板の設置

都市計画道路相模大野西通り線
 ・道路改良工事
 (相模大野駅西側地区第 1 種市街地再開発事業区域外)
 ・誘導案内板の設置

市道谷口台東林間
 ・道路改良工事
 ・誘導案内板の設置

相模大野駅南口駅前広場
 ・誘導用ブロックの新設・取替え
 ・スロープの改善
 ・手すりの設置
 ・総合案内板の設置

相模大野駅北口駅前広場
 ・誘導用ブロックの新設・取替え
 ・エレベーターの設置
 ・総合案内板の設置

準特定経路とその主な整備内容

市道相模大野 32 号
 ・誘導用ブロックの新設
 ・歩道巻き込み部の改善
 ・誘導案内板の設置

市道磯部大野 (東側)
 (北口駅前～ロビーシティ前)
 ・誘導用ブロックの新設
 ・歩道巻き込み部の改善

市道磯部大野 (西側)
 (北口駅前～ロビーシティ前)
 ・誘導用ブロックの新設
 ・歩道巻き込み部の改善


市道相模大野 26 号
 ・道路の新設・改良

市道文京大野
 ・誘導用ブロックの取替え
 ・歩道巻き込み部の改善
 ・車止めの移設
 ・誘導案内板の設置

市道相模大野 5 号
 ・誘導用ブロックの取替え
 ・車両乗り入れ部の改善
 ・誘導案内板の設置

市道磯部大野 (南新町通り)
 ・スロープの設置
 ・手すりの設置
 ・誘導案内板の設置

市道相模大野駅前 (銀座通り)
 ・誘導案内板の設置

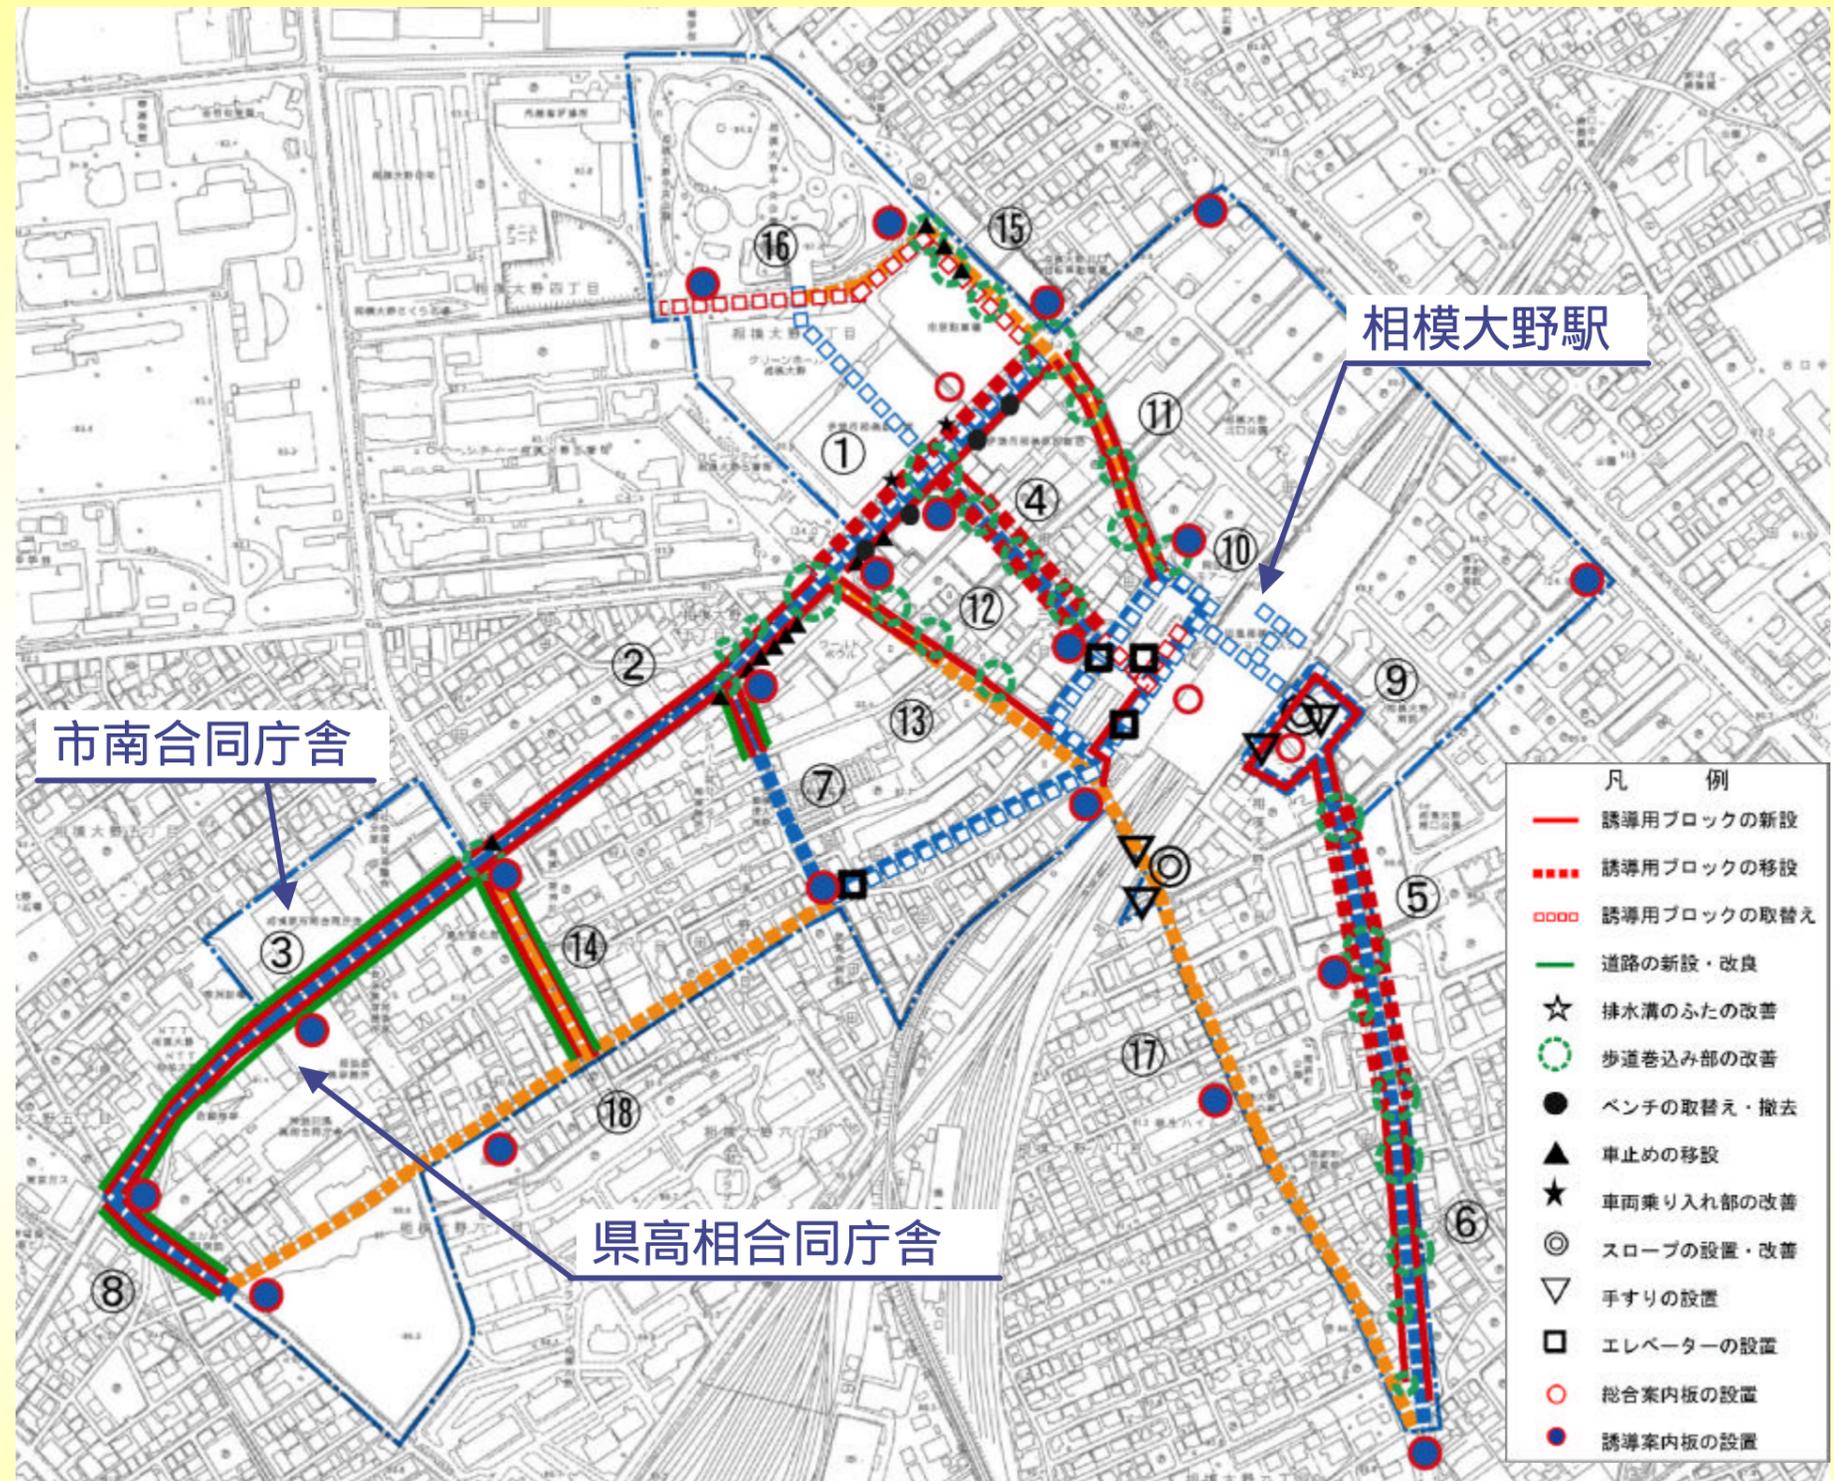

重点整備地区、特定経路、準特定経路	
	重点整備地区
	特定経路 (地上レベル)
	特定経路 (デッキレベル)
	準特定経路