




凡 例	
	施行地区界
	町大字界
	字界
	市街化区域界
	大字名
	字名
	施行地区界に接する区域内外の土地


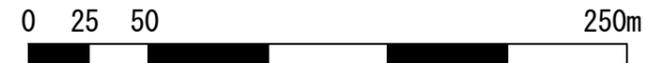



道路 (横断) 道路界 (外側) 道路 (横断) 道路界 (外側) 道路 (横断) 道路界 (外側) 道路 (横断) 道路界 (外側) 道路 (横断) 道路界 (外側)

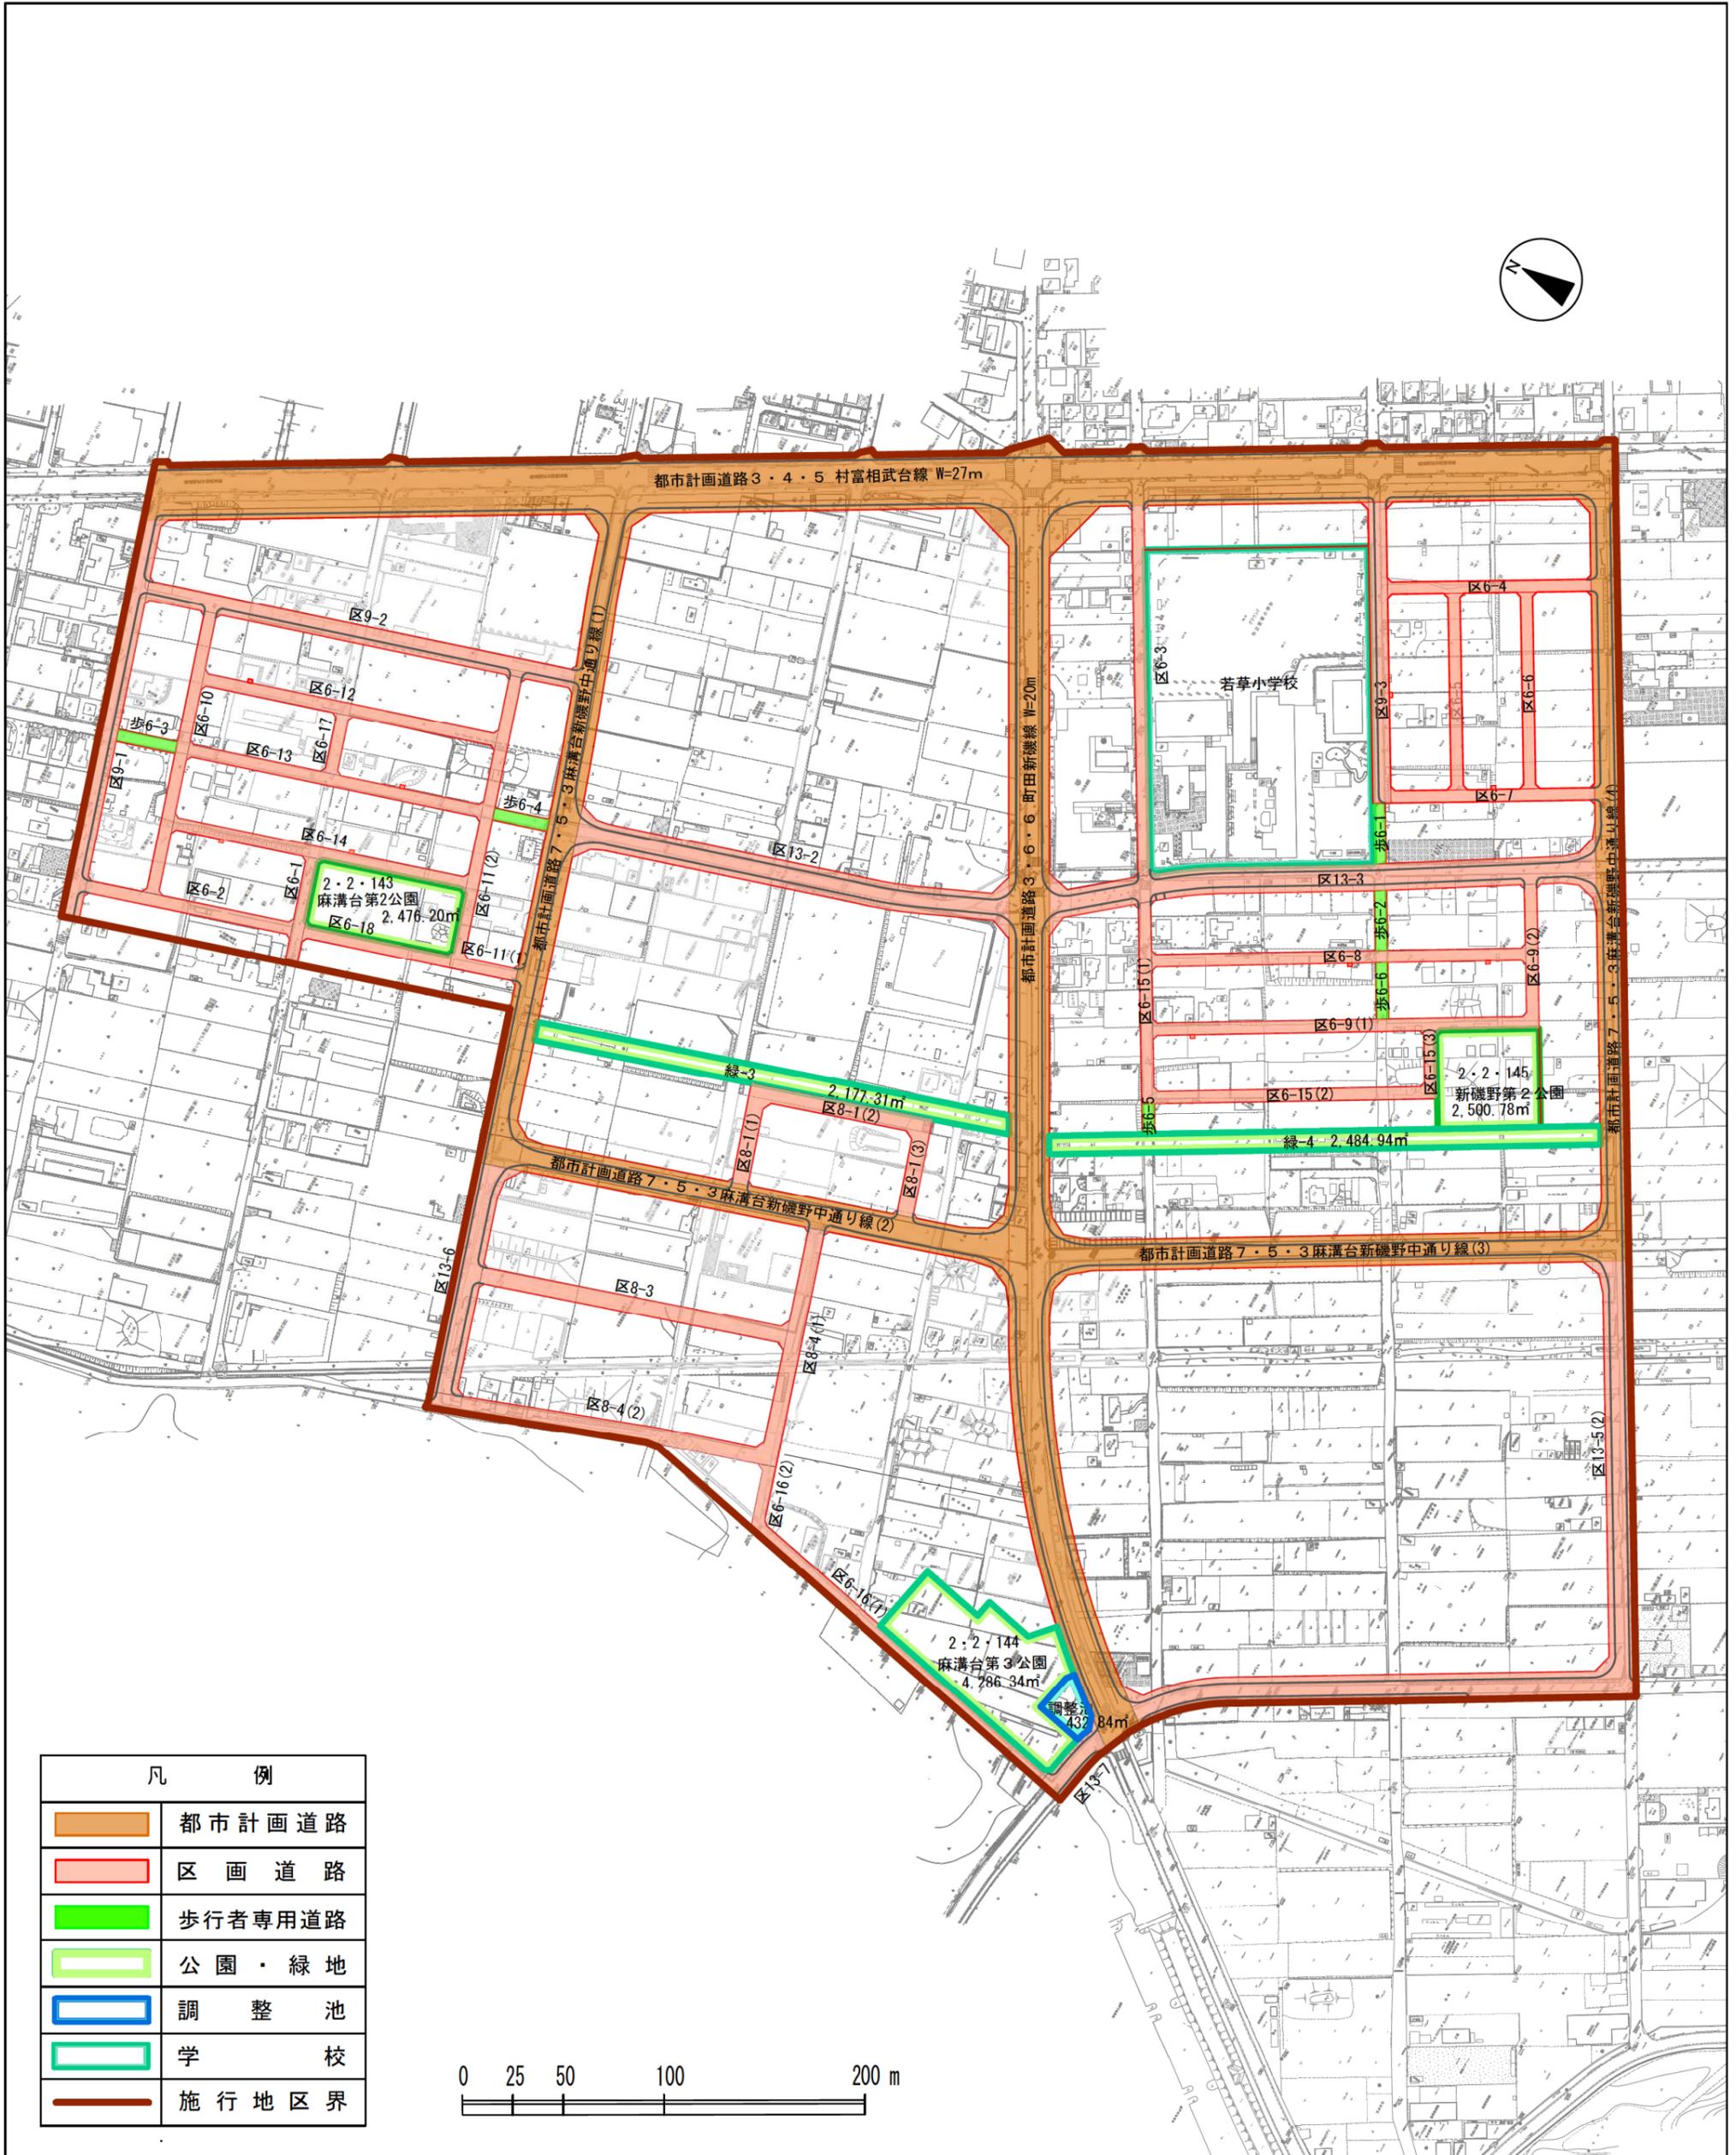


凡 例	
	都市計画道路
	区画道路
	歩行者専用道路
	公園・緑地
	調整池
	学 校
	施行地区界

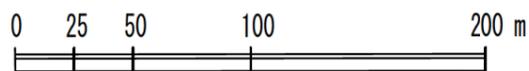


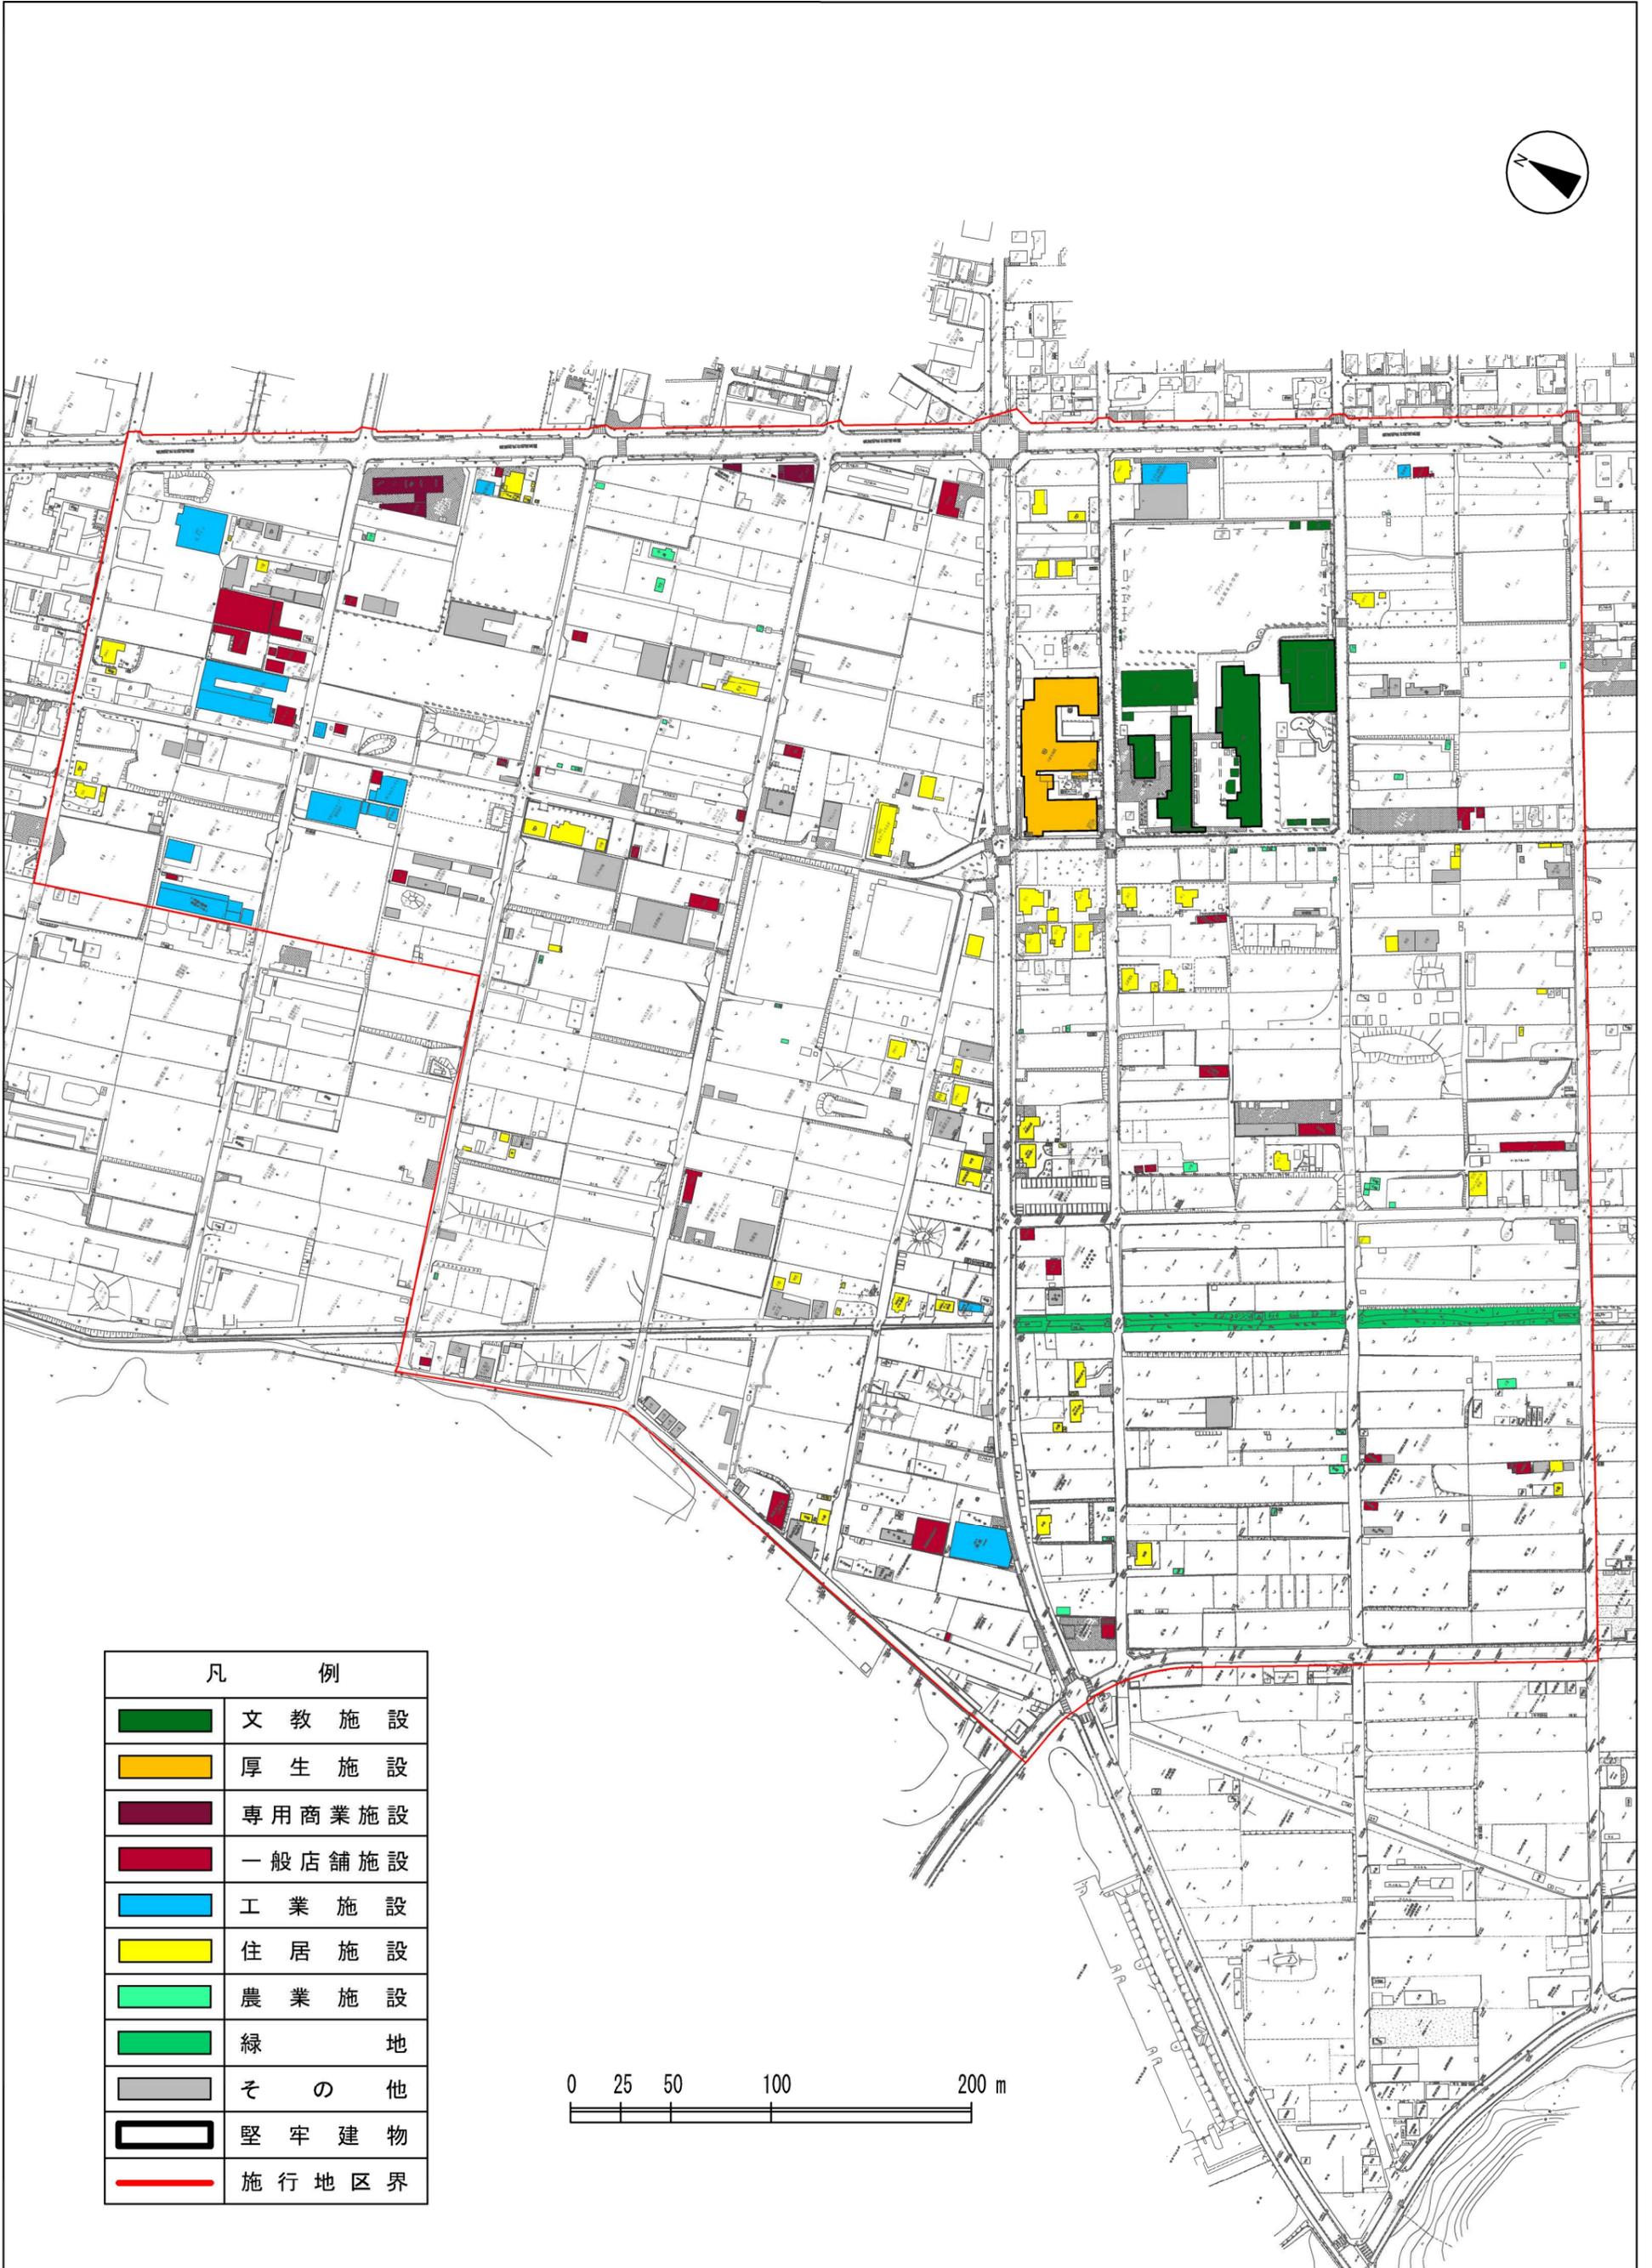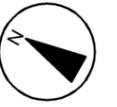

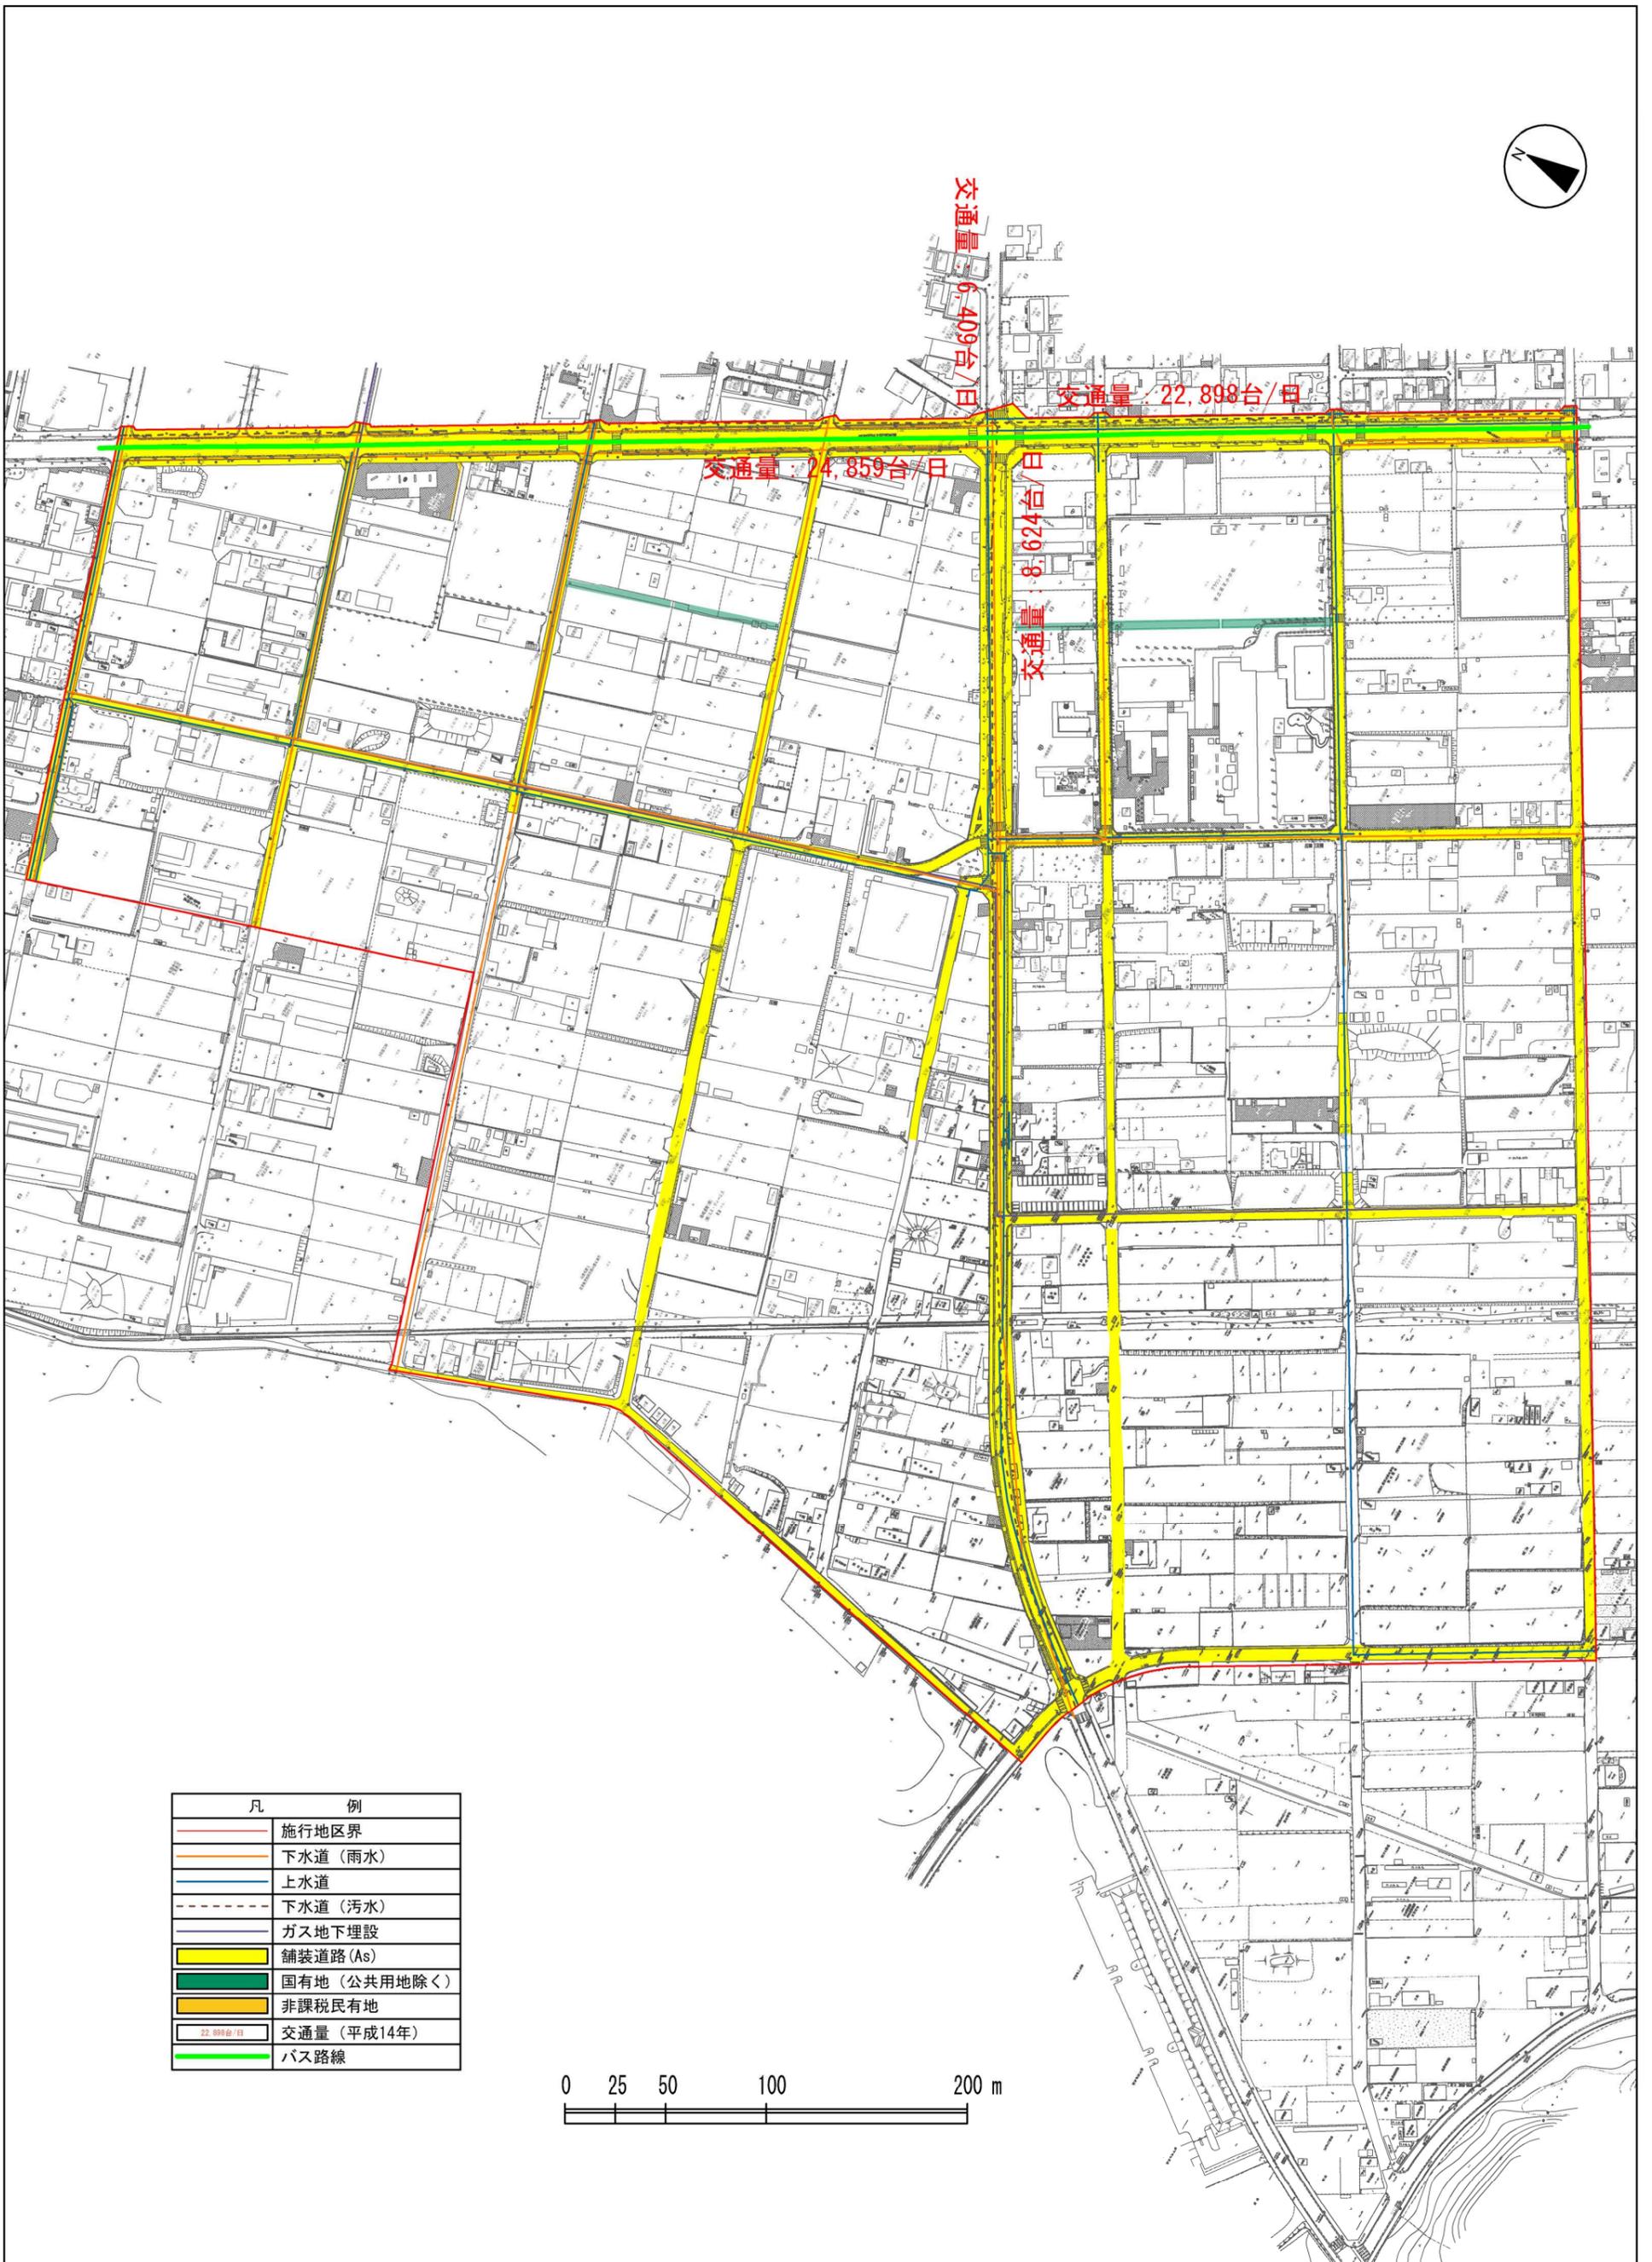



凡 例	
	施行地区界
	下水道（雨水）
	上水道
	下水道（污水）
	ガス地下埋設
	舗装道路（As）
	国有地（公共用地除く）
	非課税民有地
	交通量（平成14年）
	バス路線

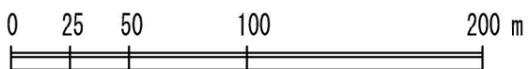

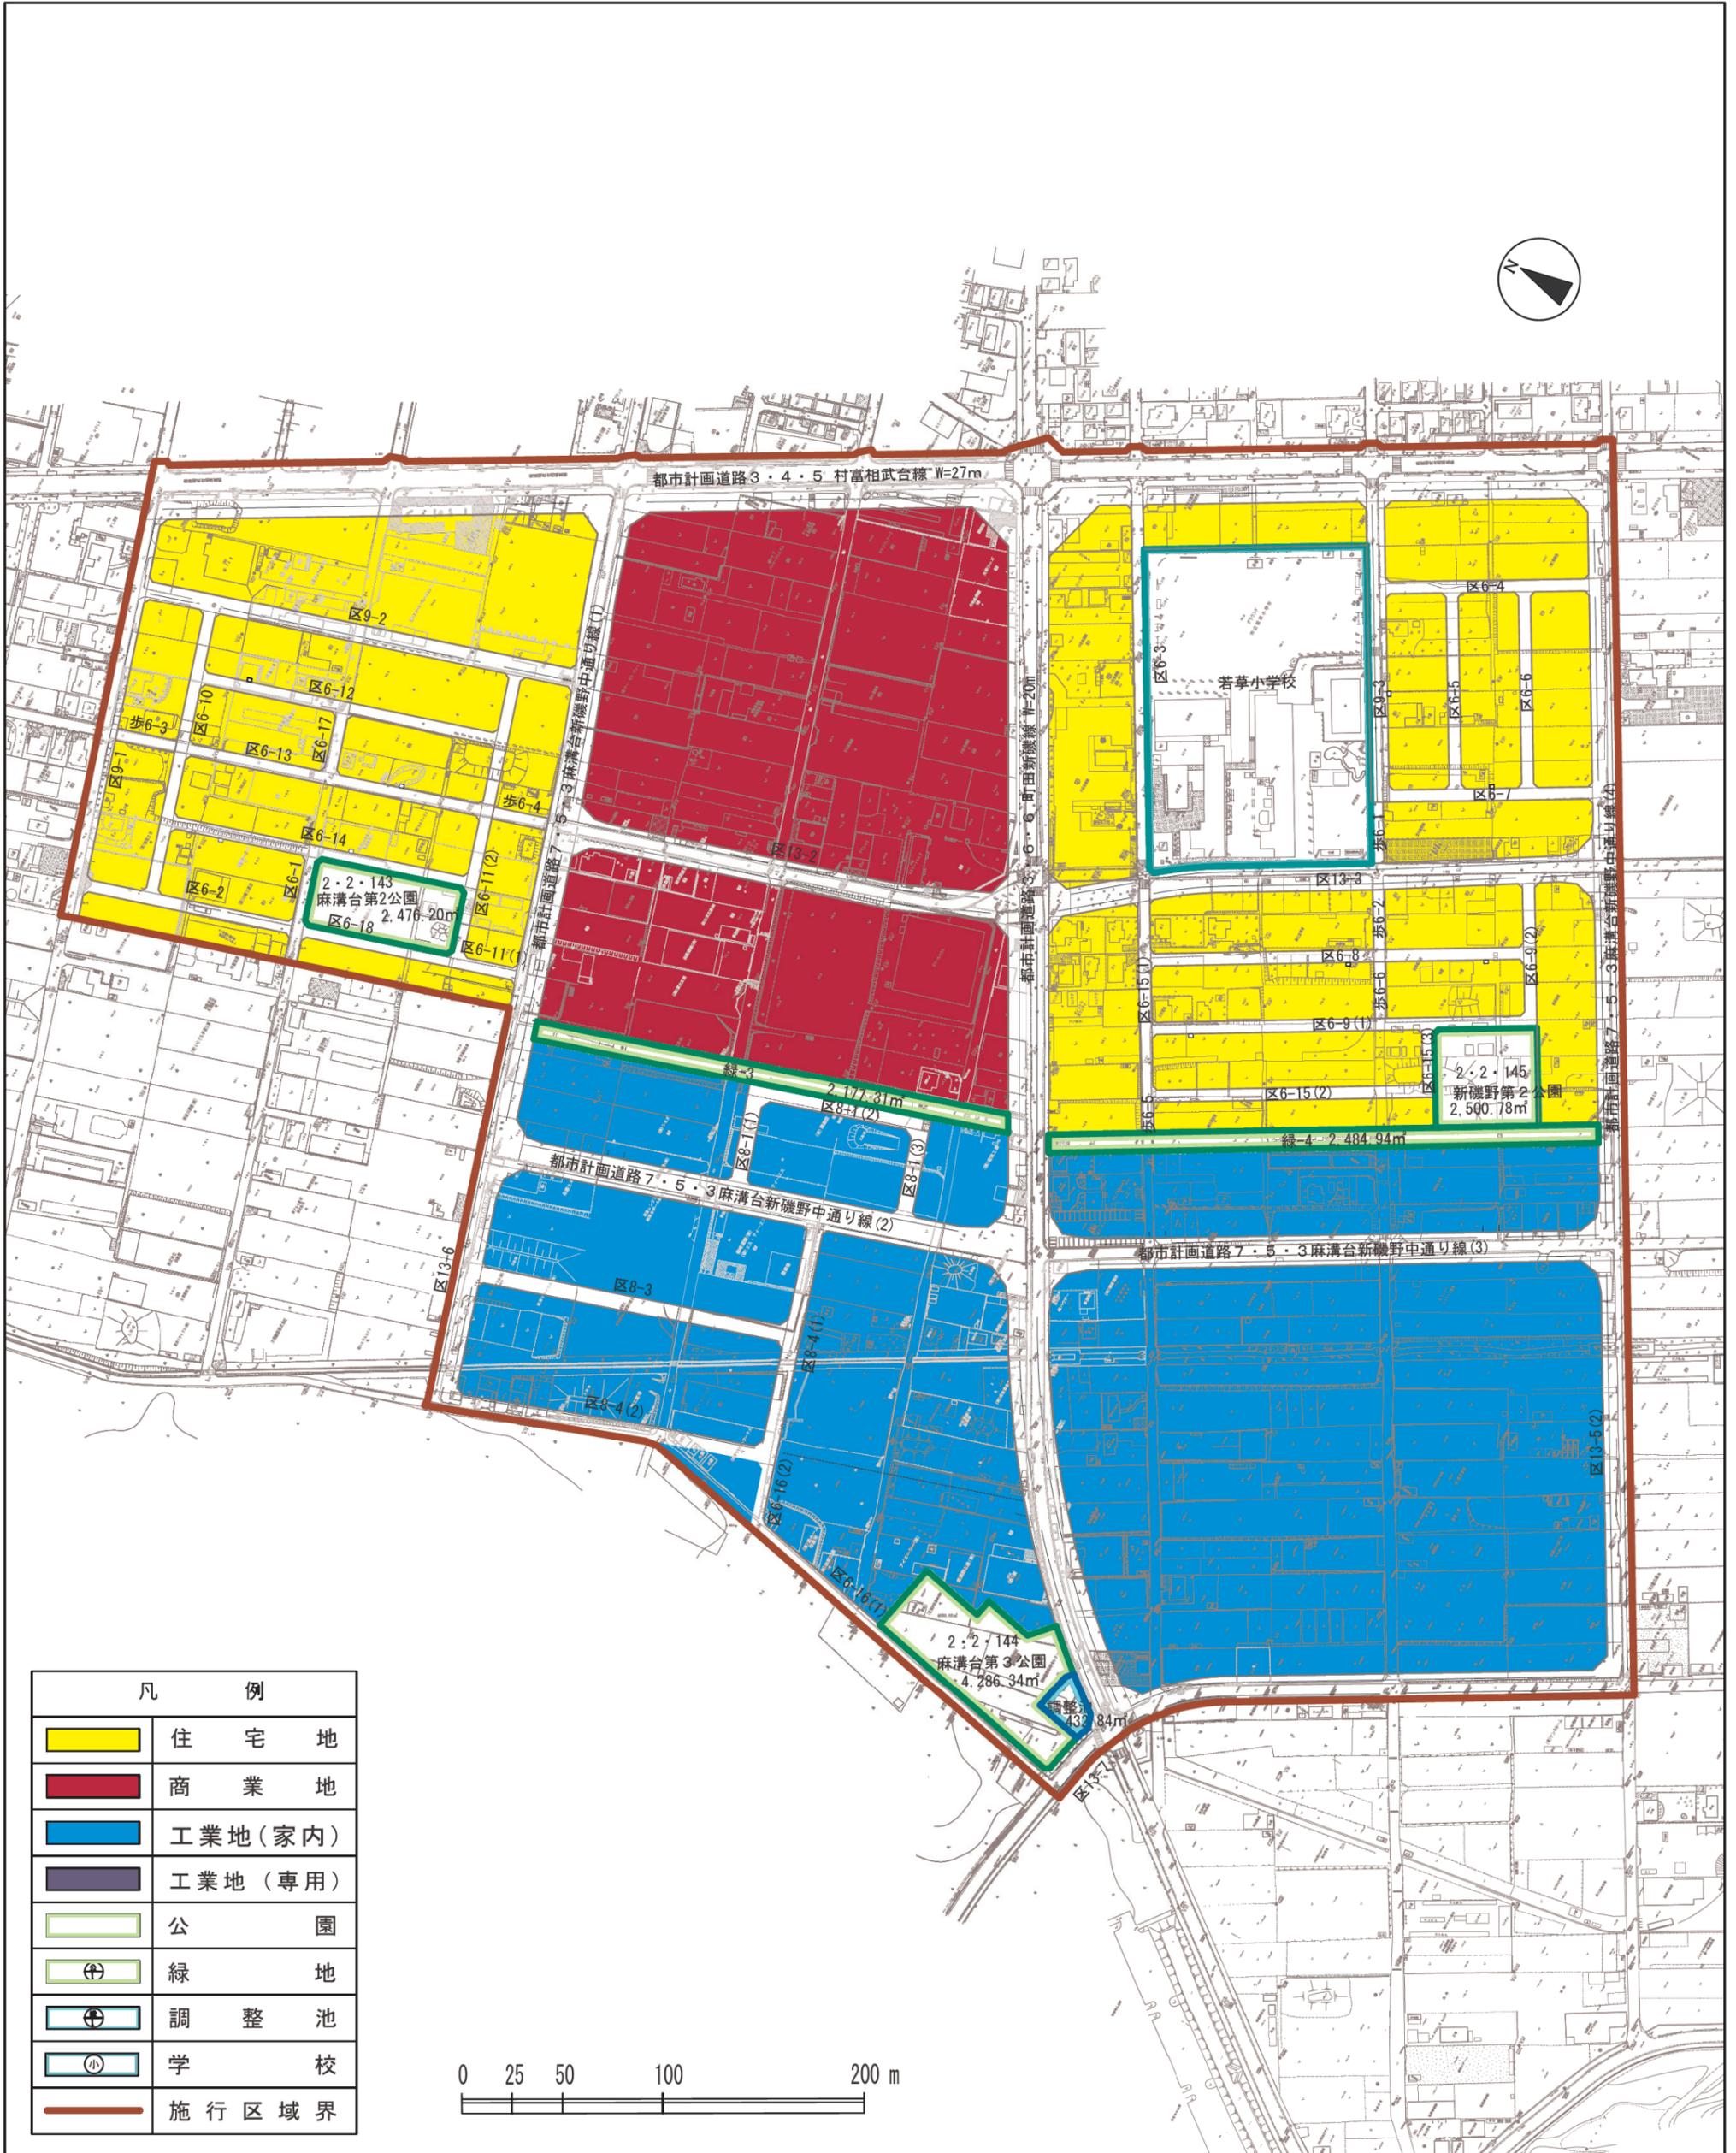


凡 例	
	住 宅 地
	商 業 地
	工業地(家内)
	工業地(専用)
	公 園
	緑 地
	調 整 池
	学 校
	施行区域界

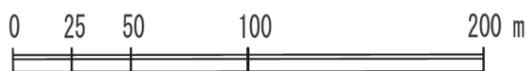

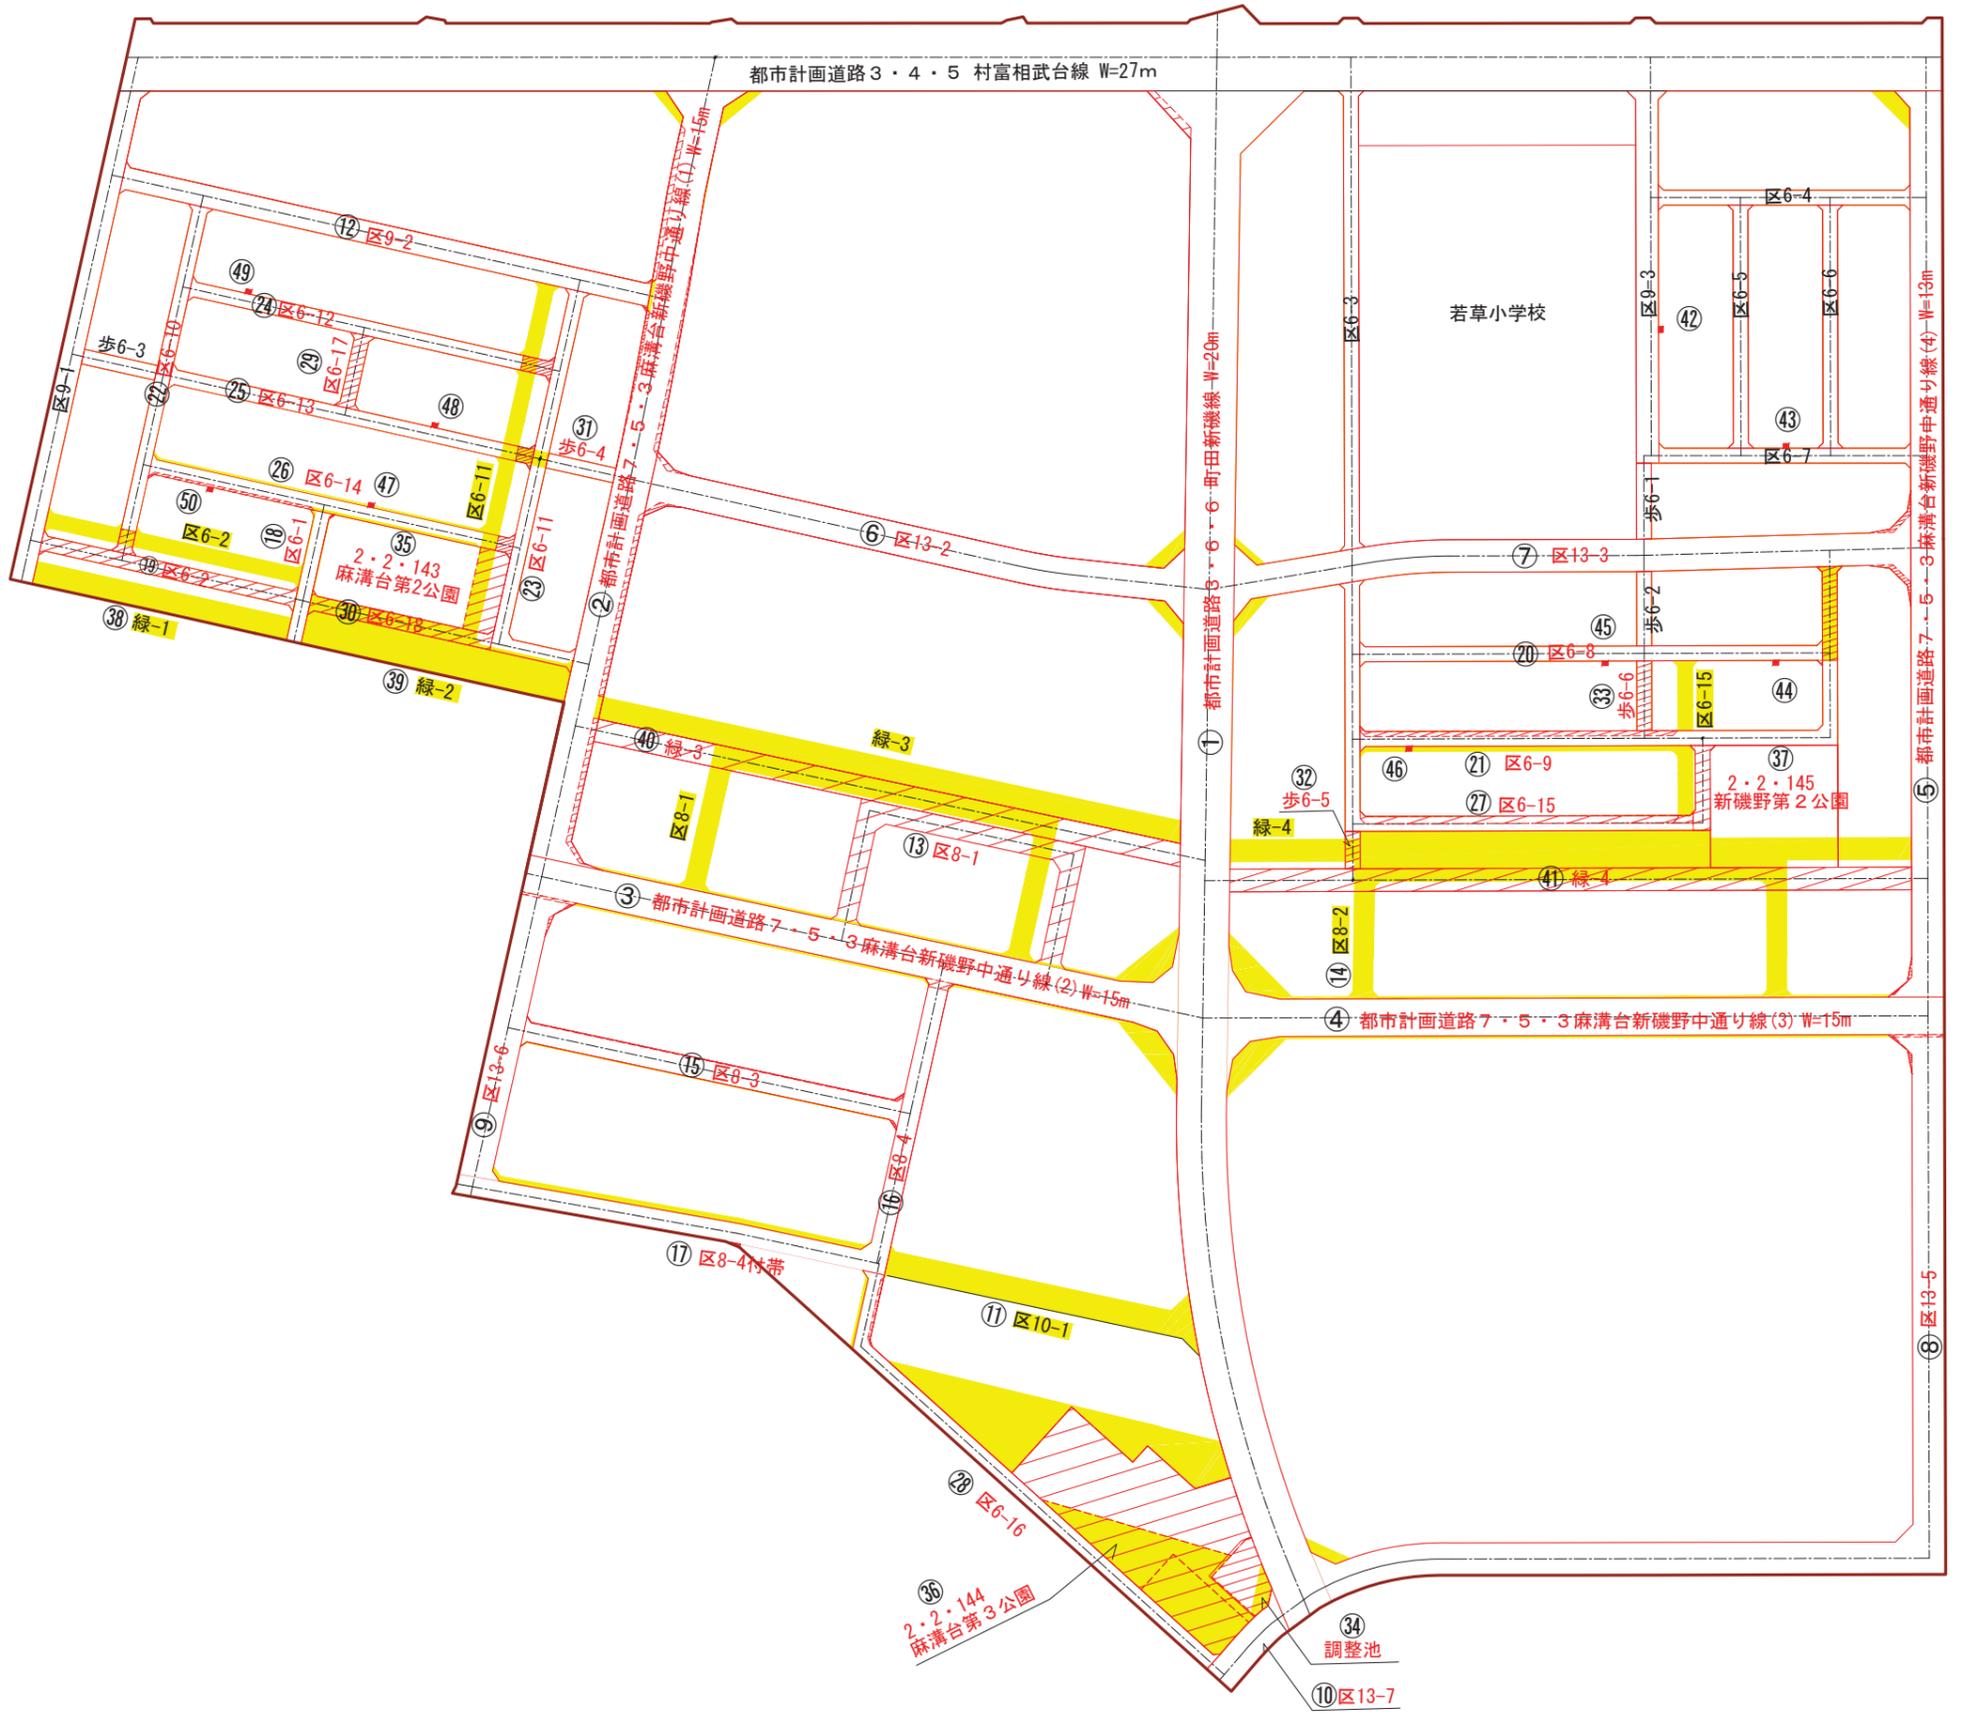

凡 例	
	変 更 前
	変 更 後
	施行地区界

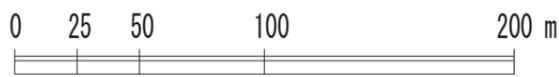

公共施設の変更内容について

番号	名称	変更内容	備考
1	3・6・6 町田新磯線	交差点隅切形状を変更	
2	7・5・3 麻溝台新磯野中通り線(1)	地区施設を都市施設として位置付け変更 道路幅員と道路線形、交差点形状を変更	
3	7・5・3 麻溝台新磯野中通り線(2)	道路幅員、交差点形状を変更	
4	7・5・3 麻溝台新磯野中通り線(3)	道路幅員、交差点形状を変更	
5	7・5・3 麻溝台新磯野中通り線(4)	地区施設を都市施設として位置付け変更 交差点形状を変更	
6	区13-2	交差点隅切形状の変更	
7	区13-3	交差点隅切形状の変更	
8	区13-5	交差点隅切形状の変更	
9	区13-6	③⑩の変更に伴う交差点形状の変更	
10	区13-7	交差点隅切形状の変更	
11	区10-1	換地設計の見直し（工業系エリアの大街区化）に伴う道路廃止	
12	区9-2	②の変更に伴う交差点形状の変更	
13	区8-1	換地設計の見直しに伴う道路配置の変更	
14	区8-2	工業系エリアの大街区化に伴う道路廃止	
15	区8-3	交差点隅切形状の変更	
16	区8-4	③の変更に伴う交差点形状の変更 ⑪の変更に伴う歩行者動線変更による幅員変更（歩道廃止）	
17	区8-4付帯	地区外道路との接道確保のため付帯地として設定	
18	区6-1	⑫の変更に伴う交差点形状の変更	
19	区6-2	公共施設の配置・形状や街区形状の見直しに伴う変更	
20	区6-8	公共施設の配置・形状や街区形状の見直しに伴う変更	
21	区6-9	公共施設の配置・形状や街区形状の見直しに伴う変更	
22	区6-10	⑬の変更に伴う道路延長の変更	
23	区6-11	公共施設の配置・形状や街区形状の見直しに伴う変更	
24	区6-12	⑭の変更に伴う道路延長の変更	
25	区6-13	⑭の変更に伴う道路延長の変更	
26	区6-14	公共施設の配置・形状や街区形状の見直しに伴う変更	
27	区6-15	公共施設の配置・形状や街区形状の見直しに伴う変更	
28	区6-16	公共施設の配置・形状や街区形状の見直しに伴う変更	

公共施設の変更内容について

番号	名 称	変 更 内 容	備 考
29	区6-17	公共施設の配置・形状や街区形状の見直しに伴う新設	
30	区6-18	公共施設の配置・形状や街区形状の見直しに伴う新設	
31	歩6-4	㊸の変更に伴う道路延長の変更	
32	歩6-5	公共施設の配置・形状や街区形状の見直しに伴う新設	
33	歩6-6	公共施設の配置・形状や街区形状の見直しに伴う新設	
34	1号調整池	㊸の変更や、管理者協議による形状変更	
35	2・2・143 麻溝台第2公園	土地利用計画変更や公共用地縮減に伴う形状変更	
36	2・2・144 麻溝台第3公園	土地利用計画変更や公共用地縮減に伴う形状変更	
37	2・2・145 新磯野第2公園	土地利用計画変更や公共用地縮減に伴う形状変更	
38	1号緑地	公共施設の配置・形状や街区形状の見直しに伴う廃止	
39	2号緑地	公共施設の配置・形状や街区形状の見直しに伴う廃止	
40	3号緑地	公共施設の配置・形状や街区形状の見直しに伴う変更	
41	4号緑地	公共施設の配置・形状や街区形状の見直しに伴う変更	
42～ 50	道路付帯地	道路付帯地の新設	