




旧青根中学校配置図

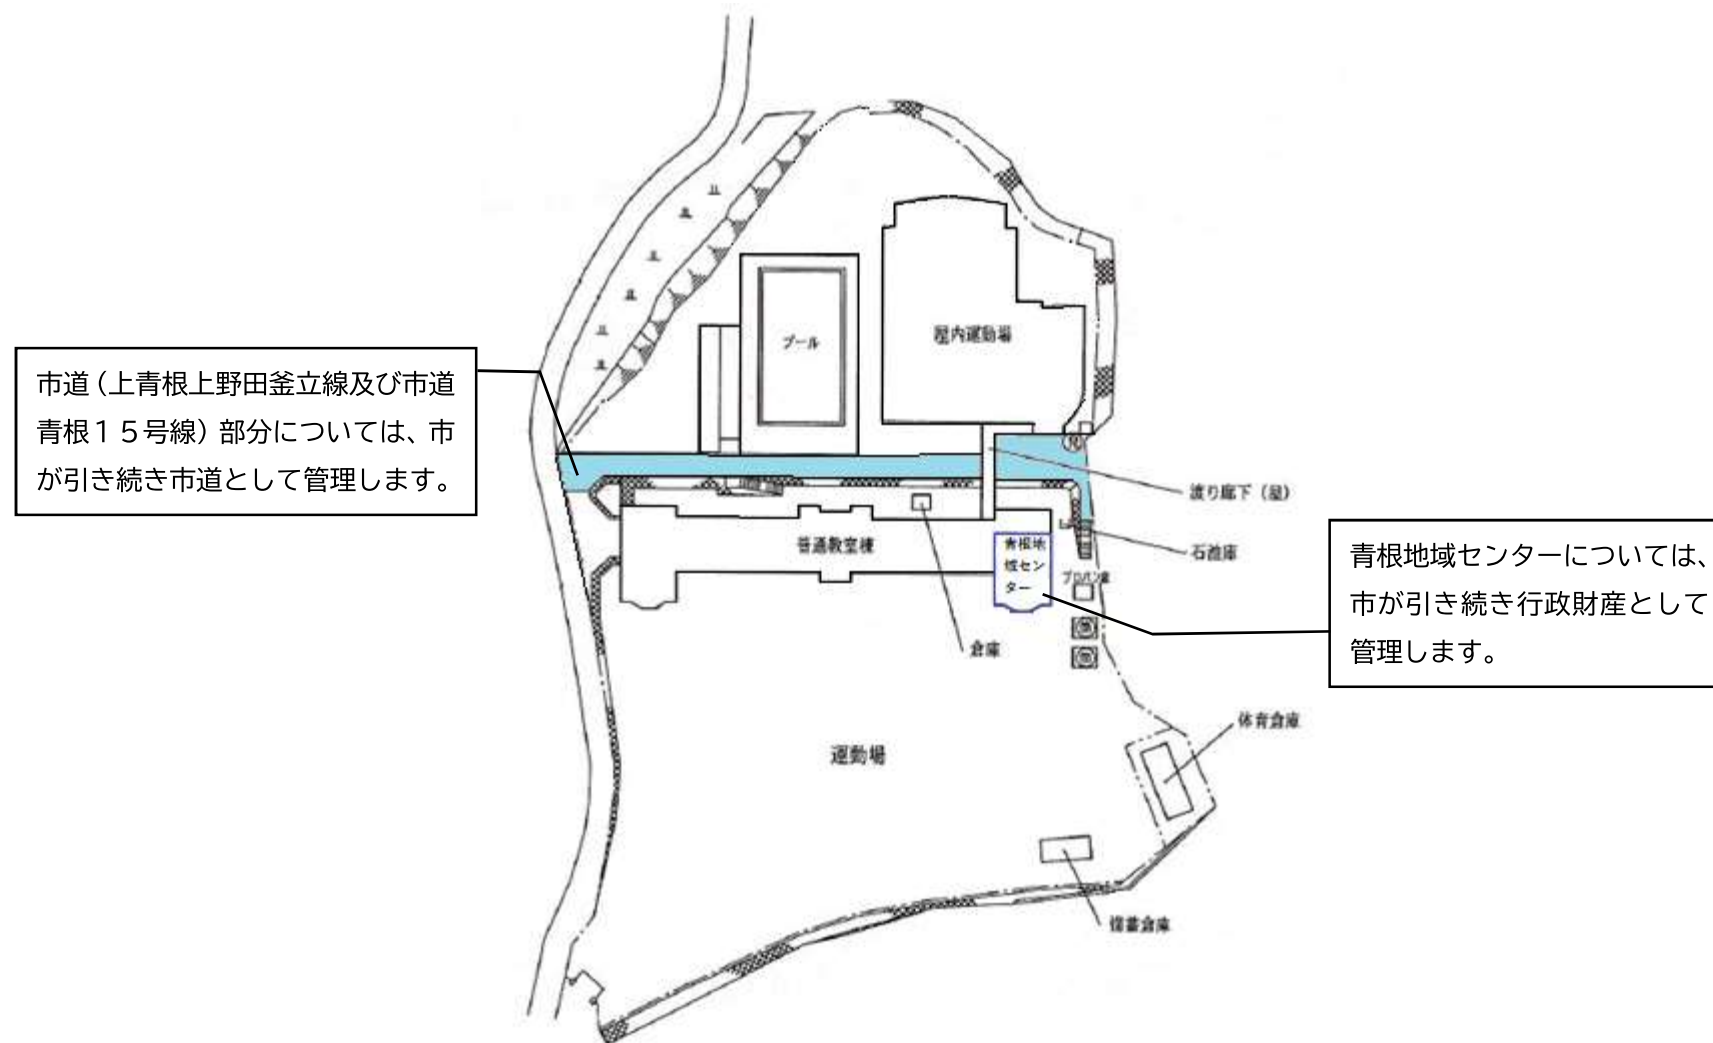

旧青根中学校 校舎地階及び1階平面図

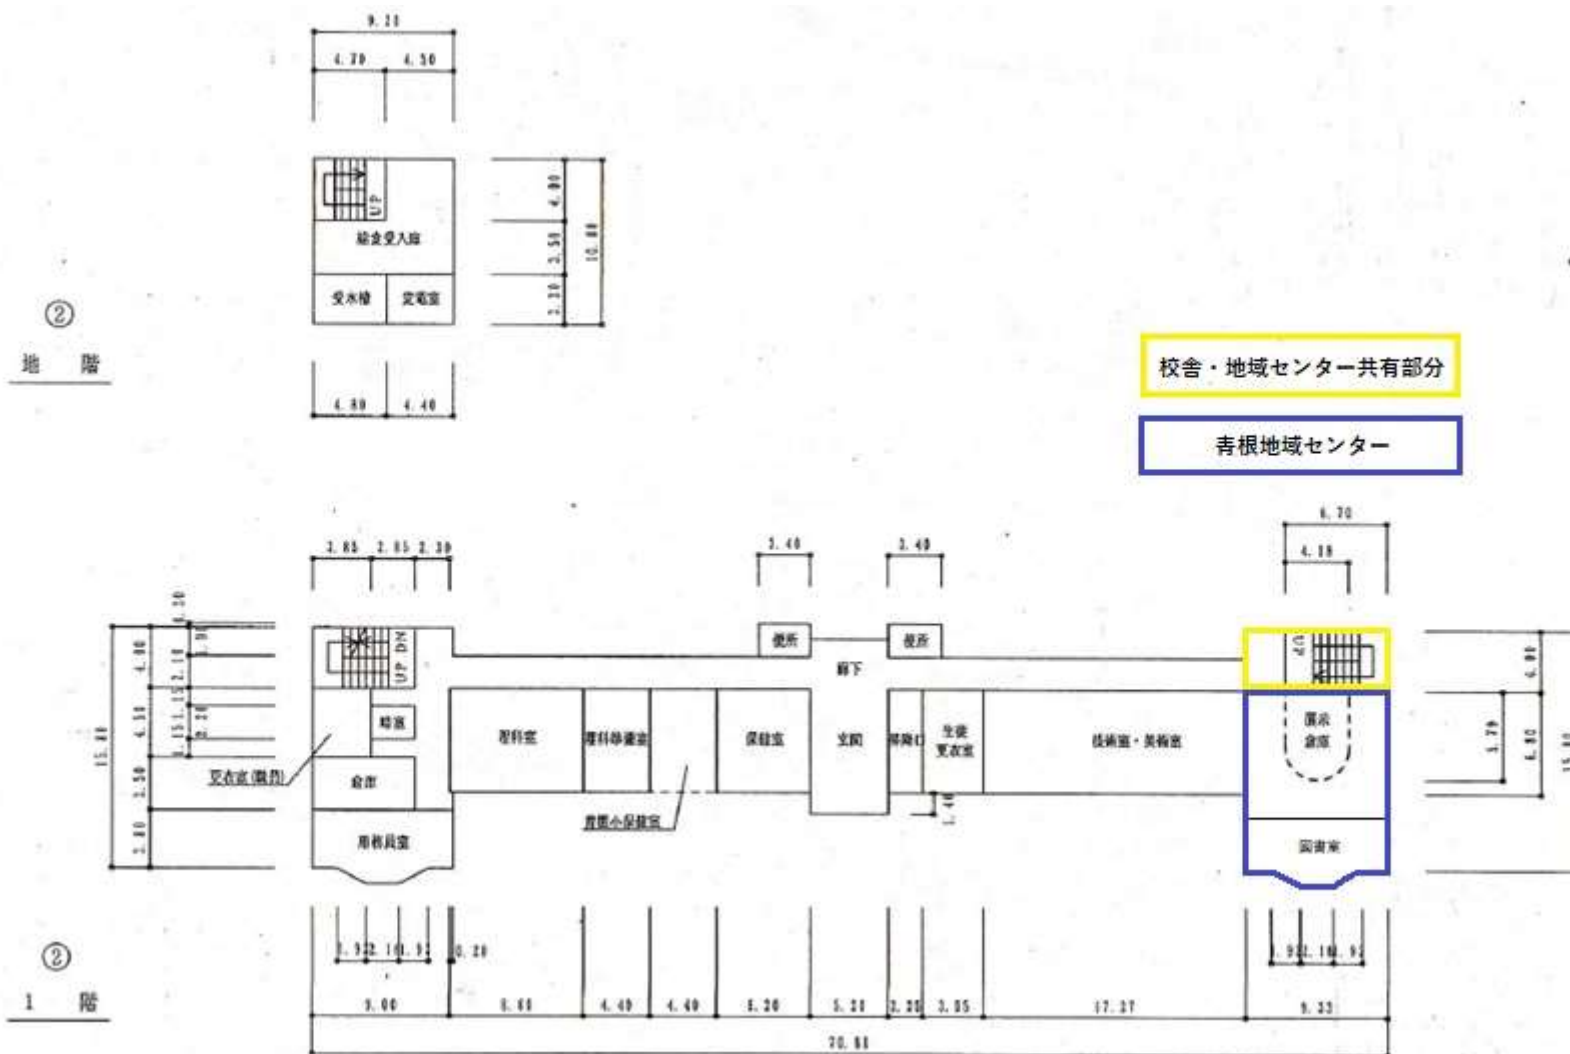

旧青根中学校 2階及び3階平面図

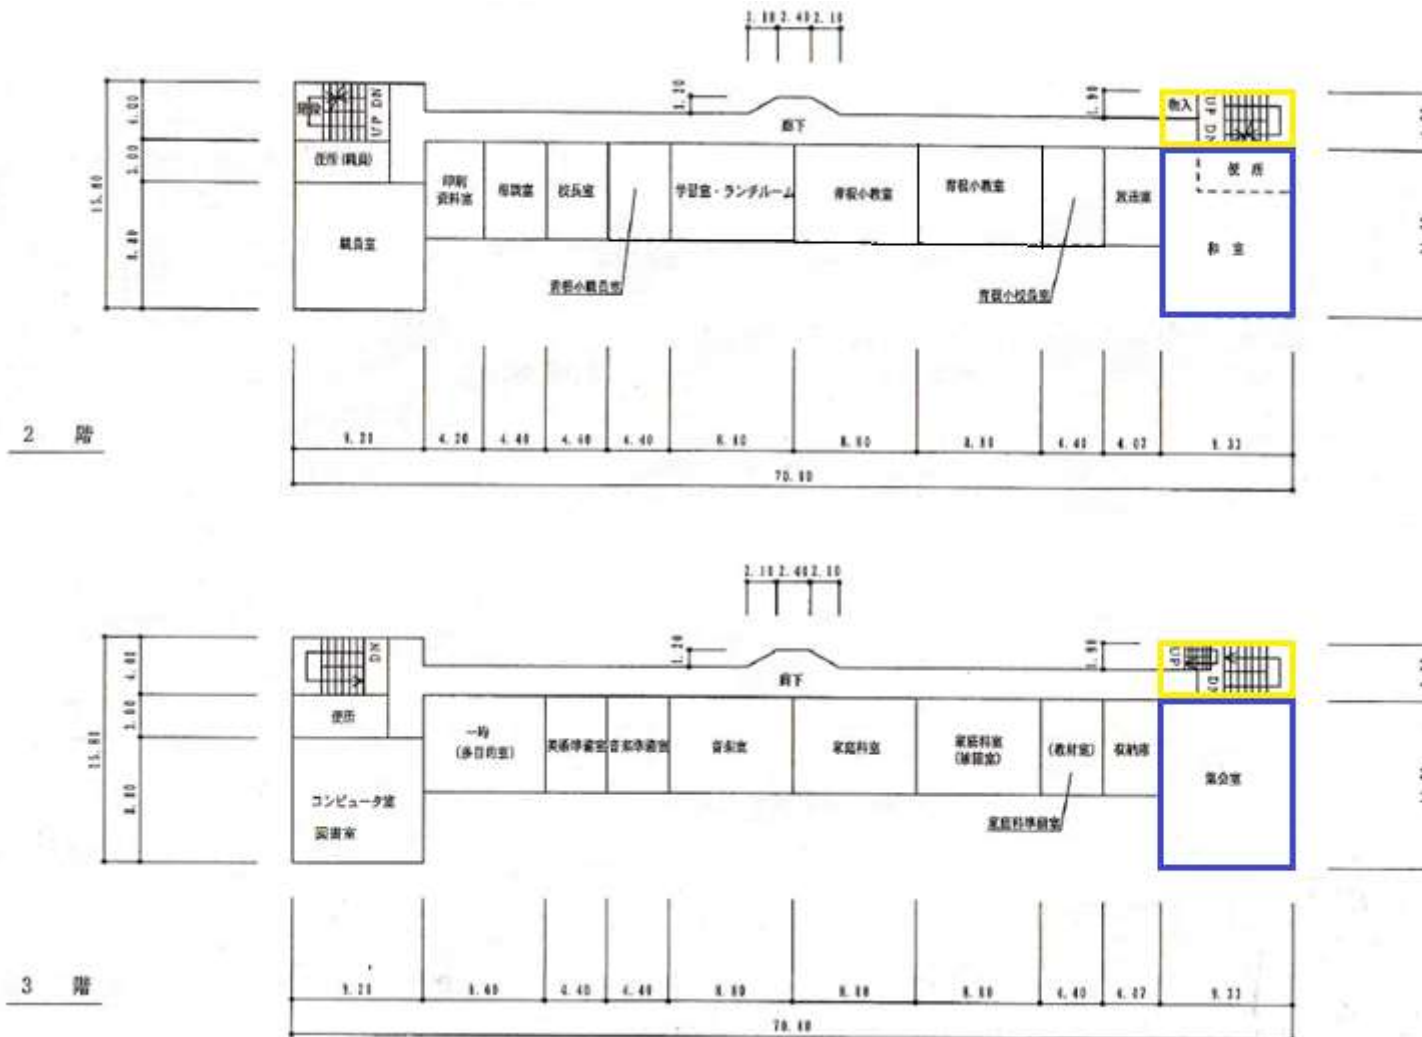

⑤ 屋内運動場



⑤

2 階