

# 資料


敷地内通路の24時間開放と建物敷地のセキュリティの両立の想定

要求水準書 15ページ

(エ)外構計画 b 建物敷地境界 より


----- b(b)外部からの侵入を防ぐためのフェンス

————— b(c)敷地内通路からの侵入を防ぐためのフェンス、植栽又は門扉

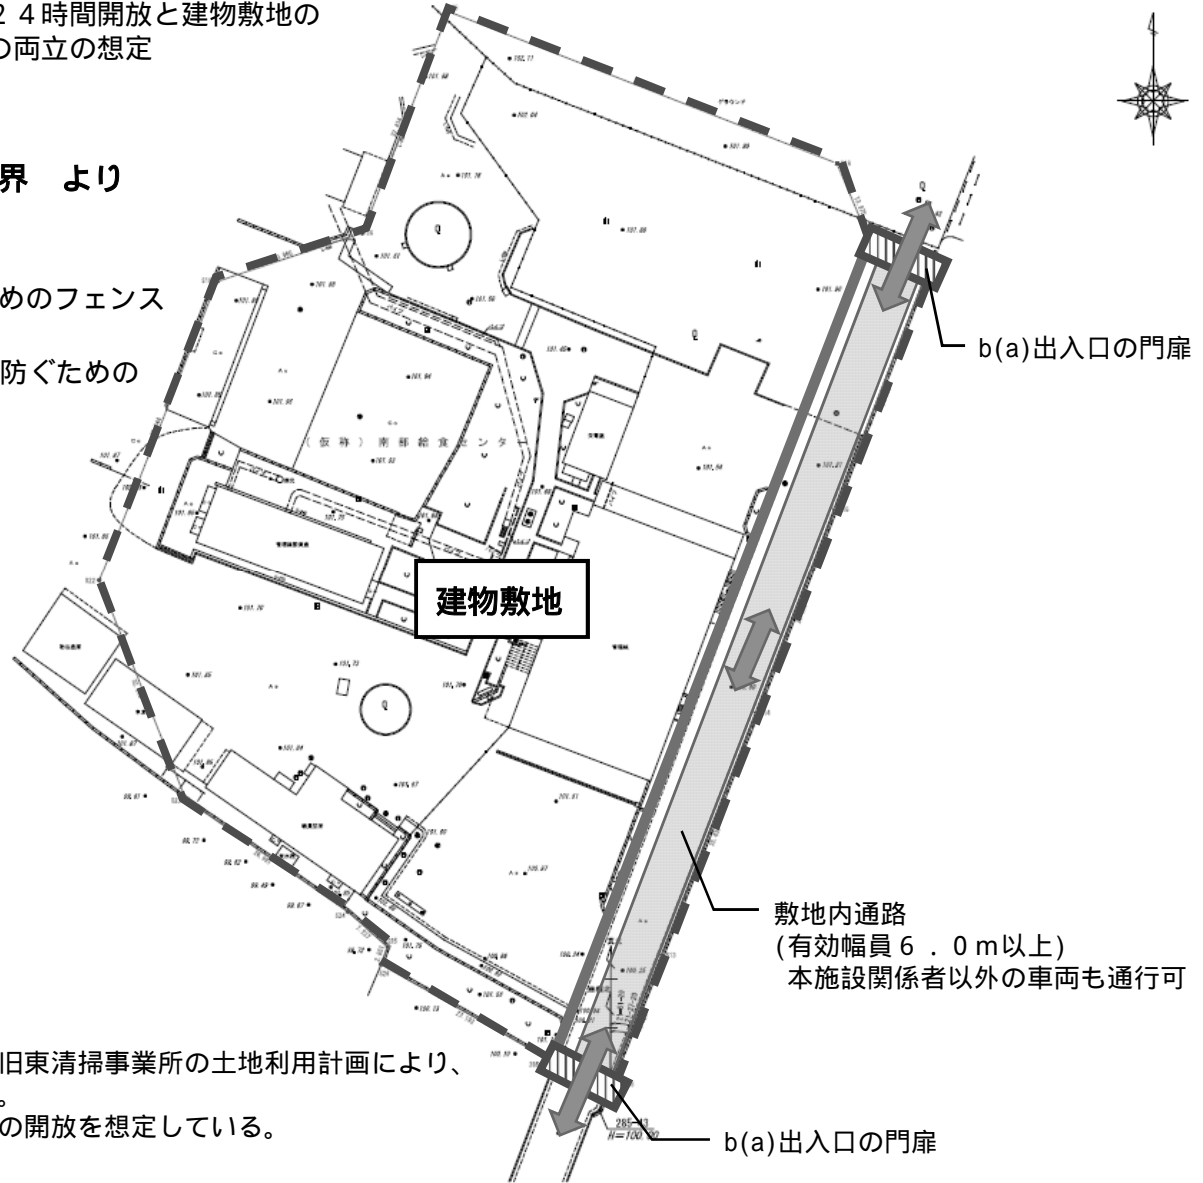

本施設の敷地以外の旧東清掃事業所の土地利用計画により、開放時間を決定する。  
現時点では24時間の開放を想定している。


# 資料

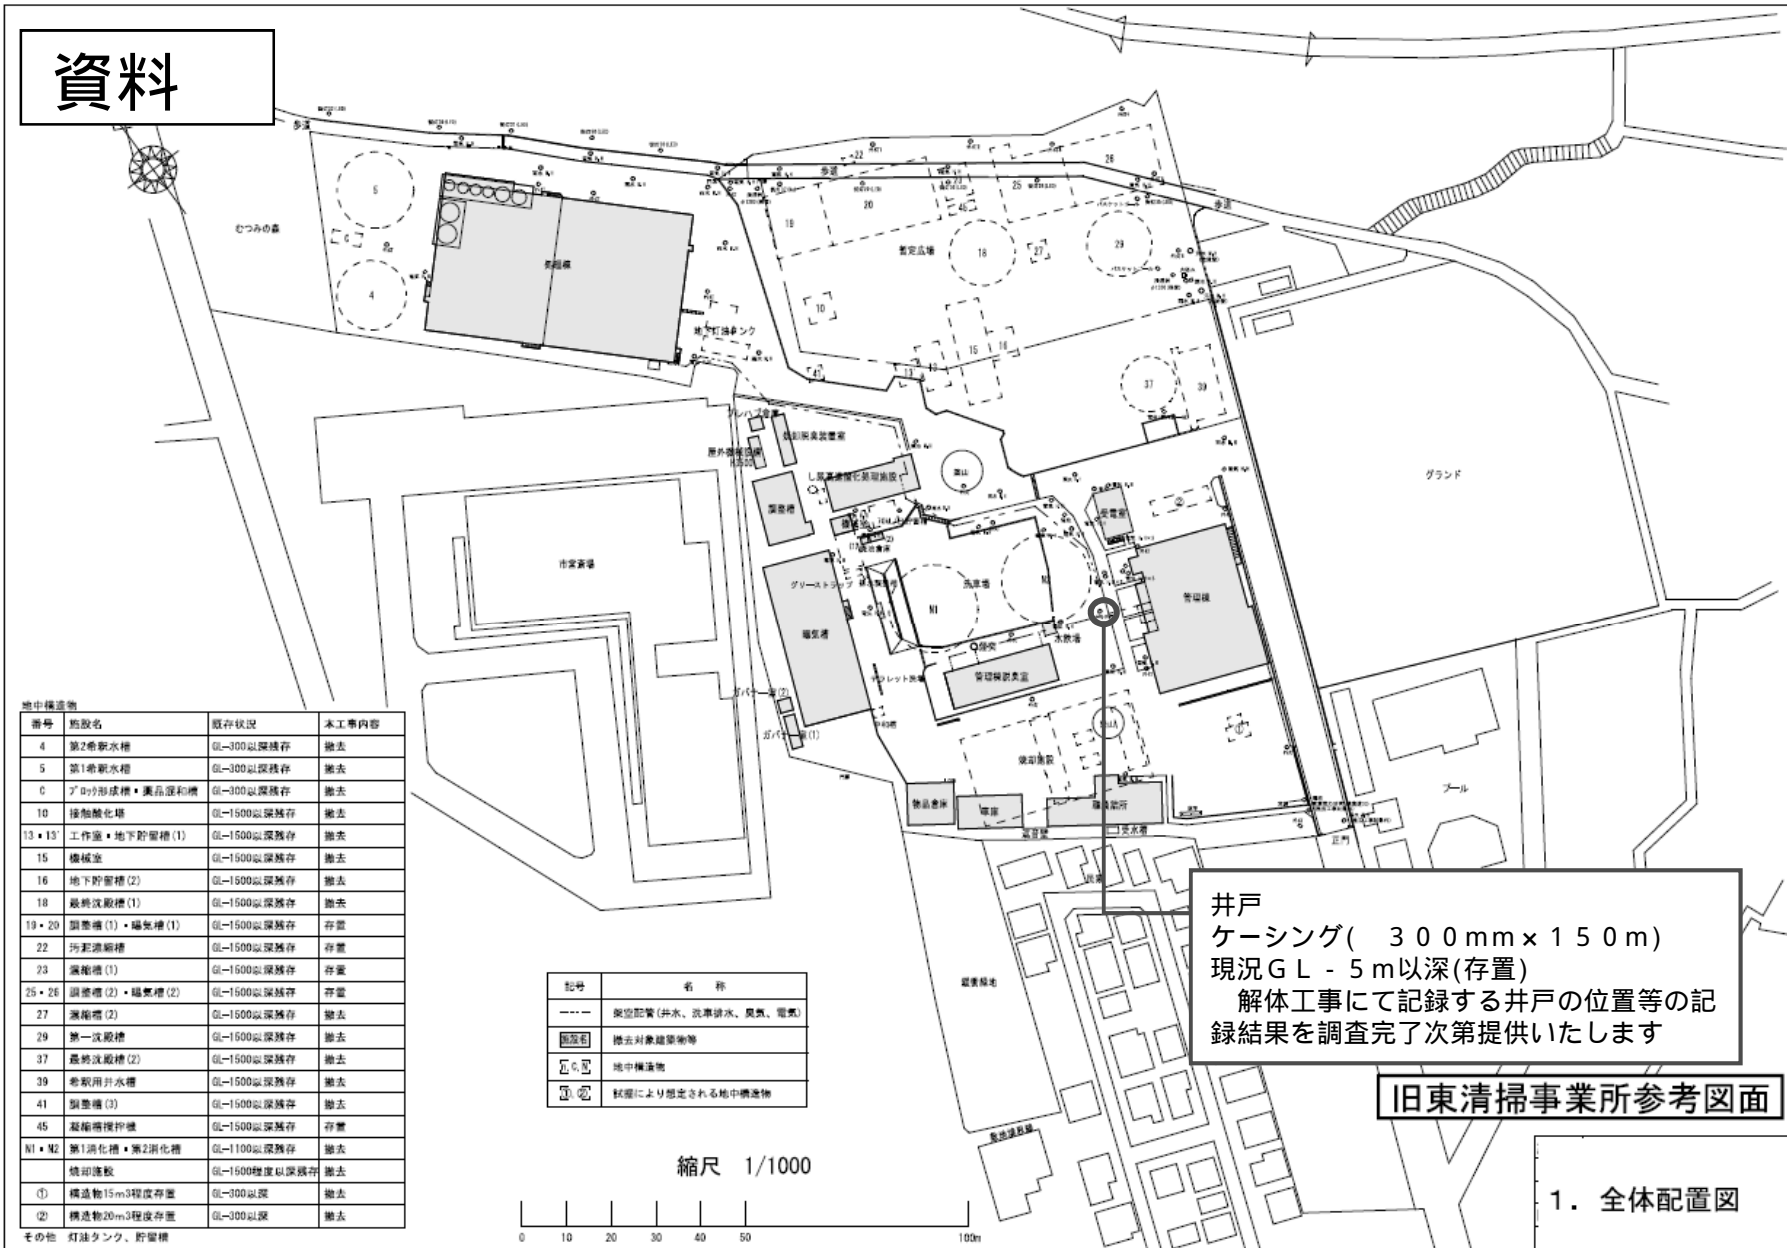

地下構造物			
番号	施設名	既存状況	本工事内容
4	第2希釈水槽	GL-300以下残存	撤去
5	第1希釈水槽	GL-300以下残存	撤去
6	Aのり形成槽・薬品溜和槽	GL-300以下残存	撤去
10	接触酸化塔	GL-1500以下残存	撤去
13・13'	作業室・地下貯留槽(1)	GL-1500以下残存	撤去
15	機械室	GL-1500以下残存	撤去
16	地下貯留槽(2)	GL-1500以下残存	撤去
18	最終沈殿槽(1)	GL-1500以下残存	撤去
19・20	調整槽(1)・曝気槽(1)	GL-1500以下残存	存置
22	汚泥濃縮槽	GL-1500以下残存	存置
23	濃縮槽(1)	GL-1500以下残存	存置
25・26	調整槽(2)・曝気槽(2)	GL-1500以下残存	存置
27	濃縮槽(2)	GL-1500以下残存	撤去
29	第一沈殿槽	GL-1500以下残存	撤去
37	最終沈殿槽(2)	GL-1500以下残存	撤去
39	希釈用貯水槽	GL-1500以下残存	撤去
41	調整槽(3)	GL-1500以下残存	撤去
45	凝縮槽攪拌槽	GL-1500以下残存	存置
N1・N2	第1消化槽・第2消化槽	GL-1100以下残存	撤去
	焼却残渣	GL-1500程度以下残存	撤去
①	構造物15m3程度存置	GL-300以下	撤去
②	構造物20m3程度存置	GL-300以下	撤去

記号	名称
---	架空配管(井水、洗車排水、臭気、電気)
■	撤去対象建築物
□	地下構造物
○	状態により想定される地下構造物

縮尺 1/1000

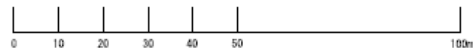

井戸  
ケーシング( 300mm×150m )  
現況GL - 5m以下(存置)  
解体工事にて記録する井戸の位置等の記録結果を調査完了次第提供いたします

旧東清掃事業所参考図面

1. 全体配置図

その他 灯柱タンク、貯留槽