




【別図】

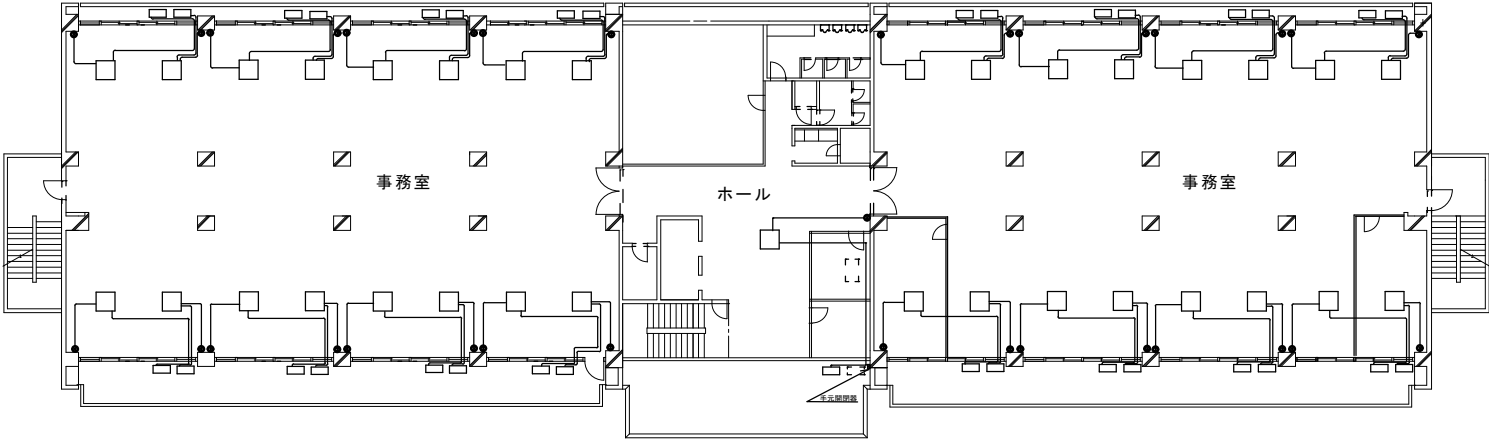

第1別館 2階

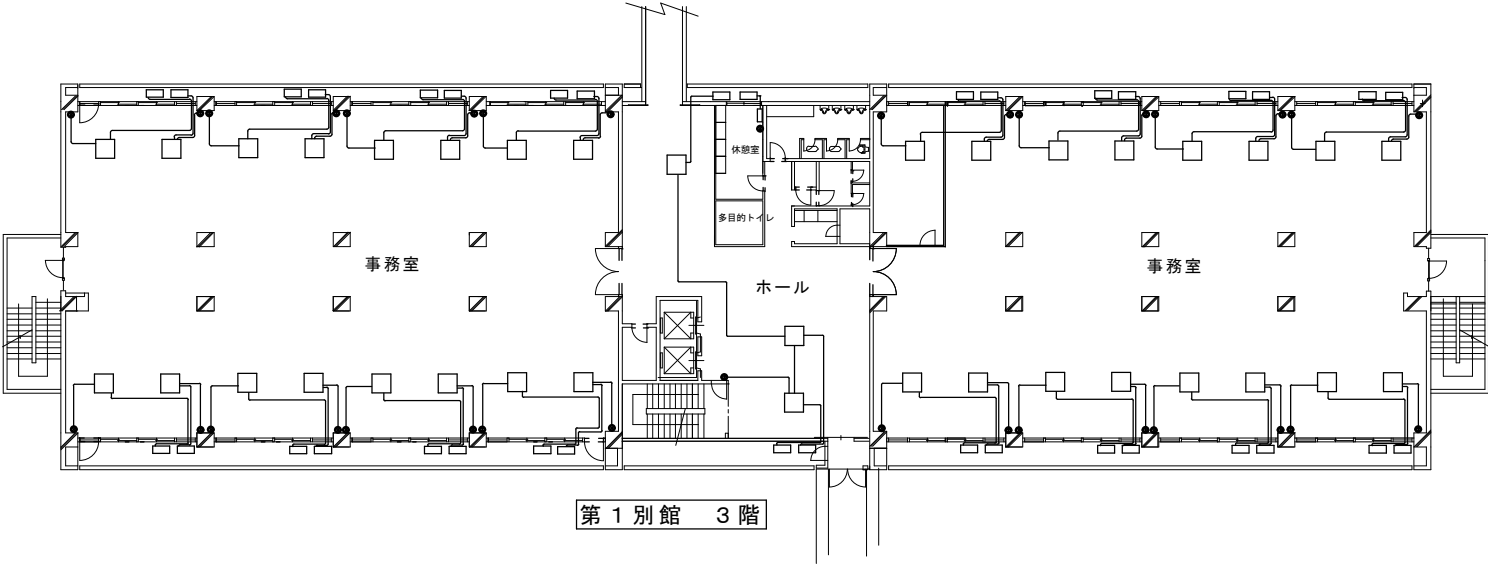

第1別館 3階

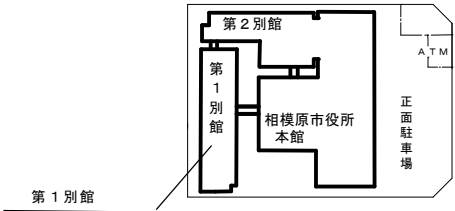

配置図 (NON SCALE)

凡例

□	空調室内機
▢	空調室外機
●	リモコンスイッチ