




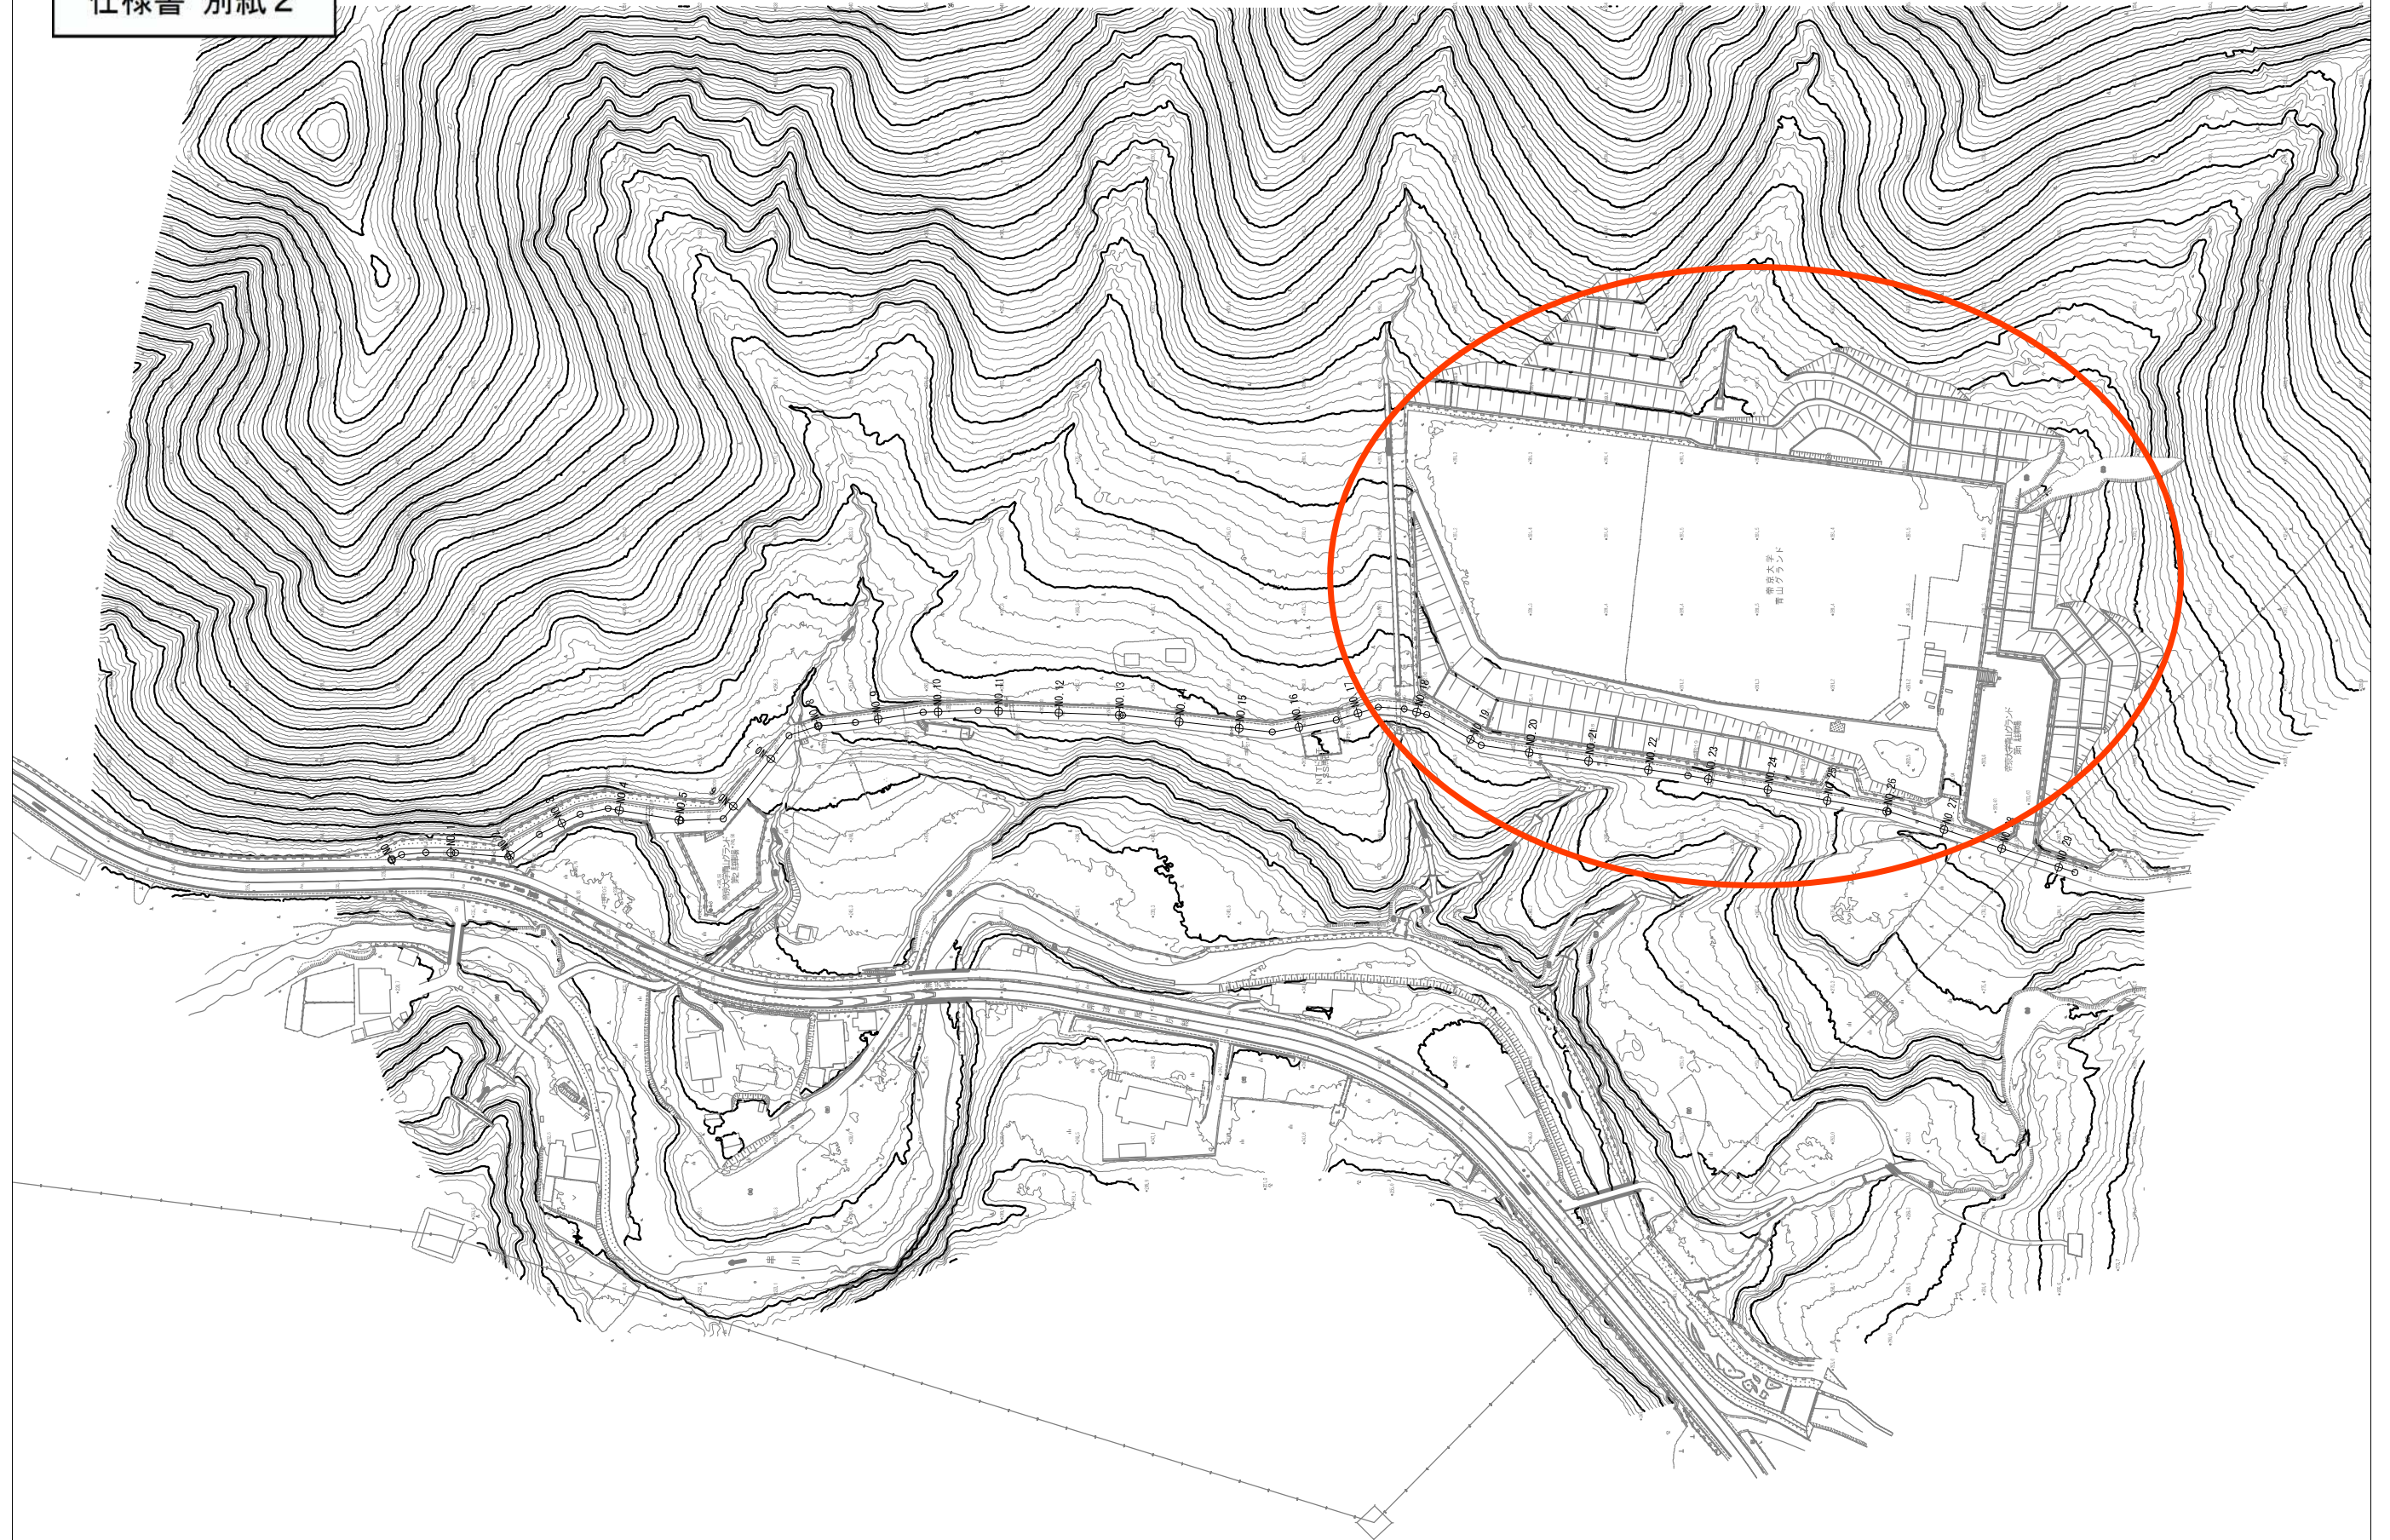

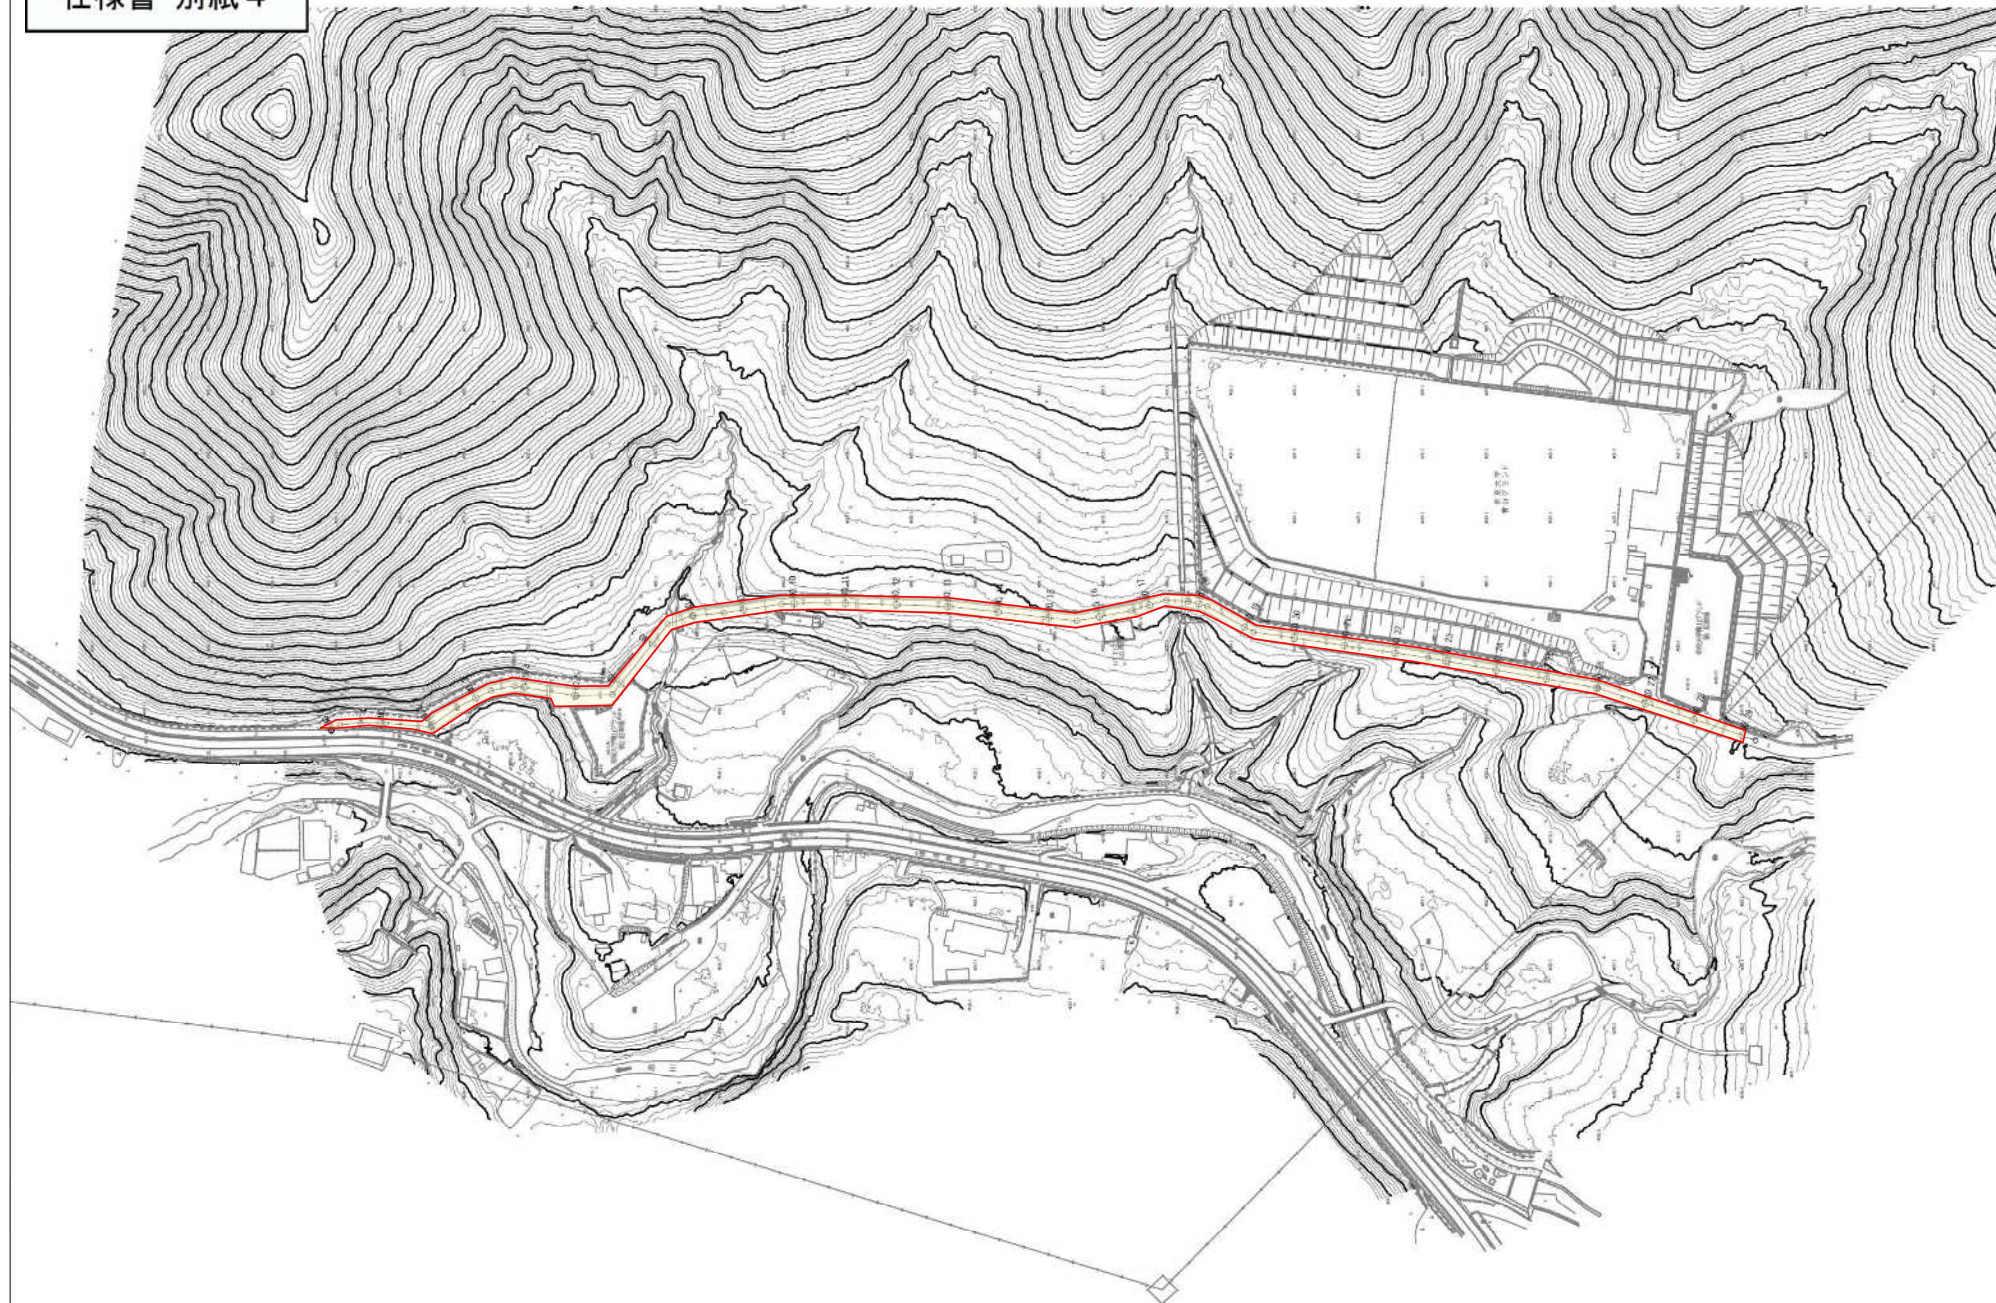

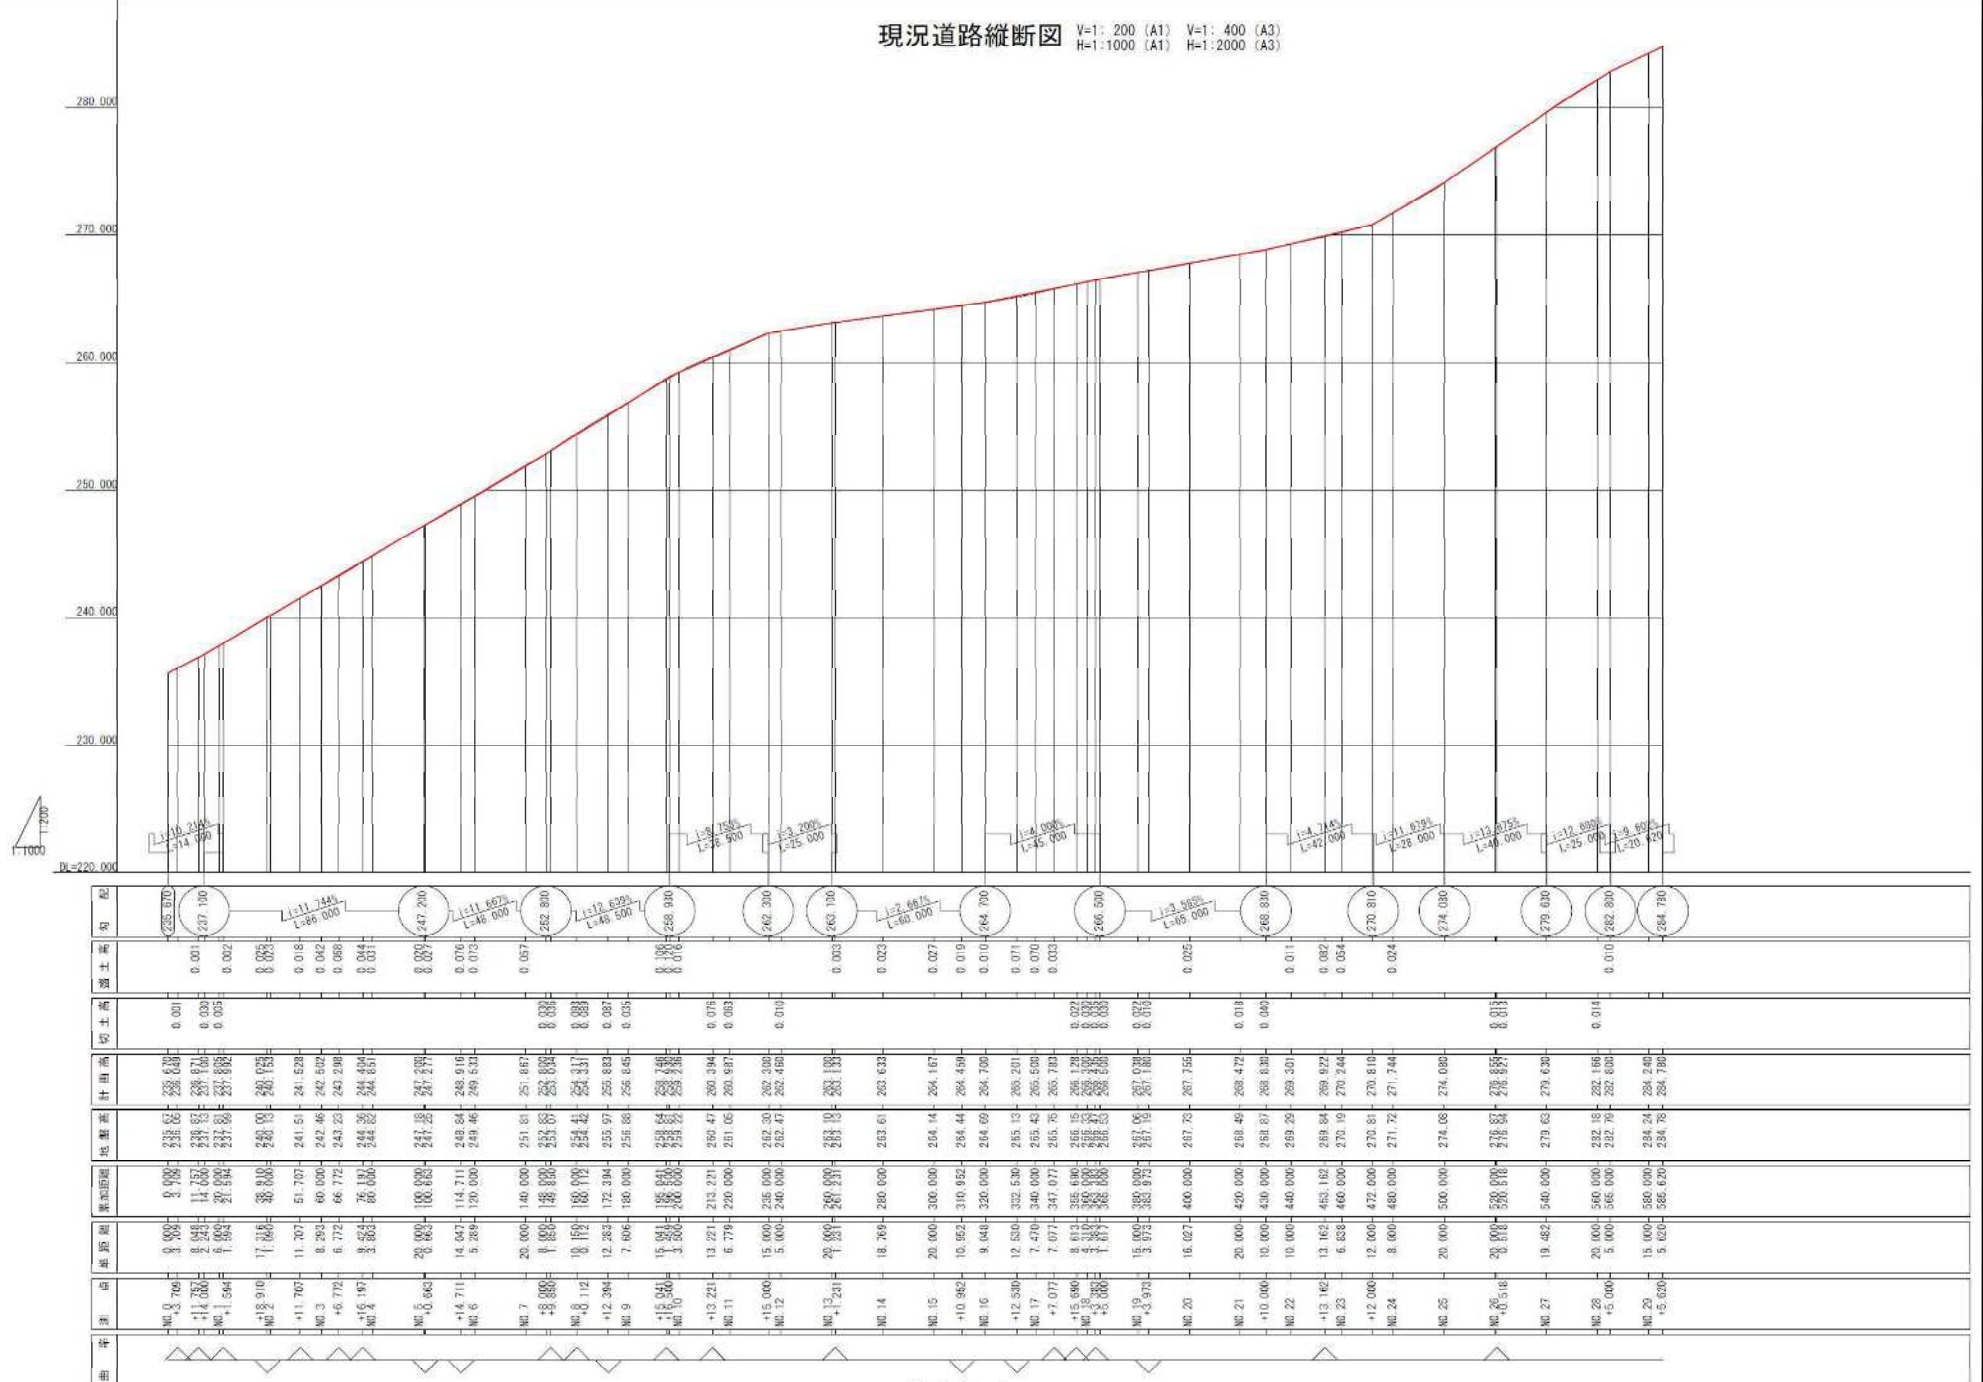


現況道路縦断面図 V=1: 200 (A1) V=1: 400 (A3)
H=1:1000 (A1) H=1:2000 (A3)



位置図

仕様書 別紙 5

委託名：新斎場整備に係るアクセス道路整備予備設計業務委託

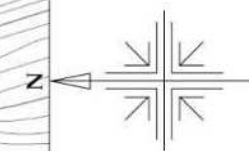

新斎場整備予定地

県道鳥屋川尻

南沢

一般河川串川

委託箇所

縮尺 1 : 2,500

案内図


串川地域センター

関交差点

国道412号

青山区
県道鳥屋川尻

委託箇所

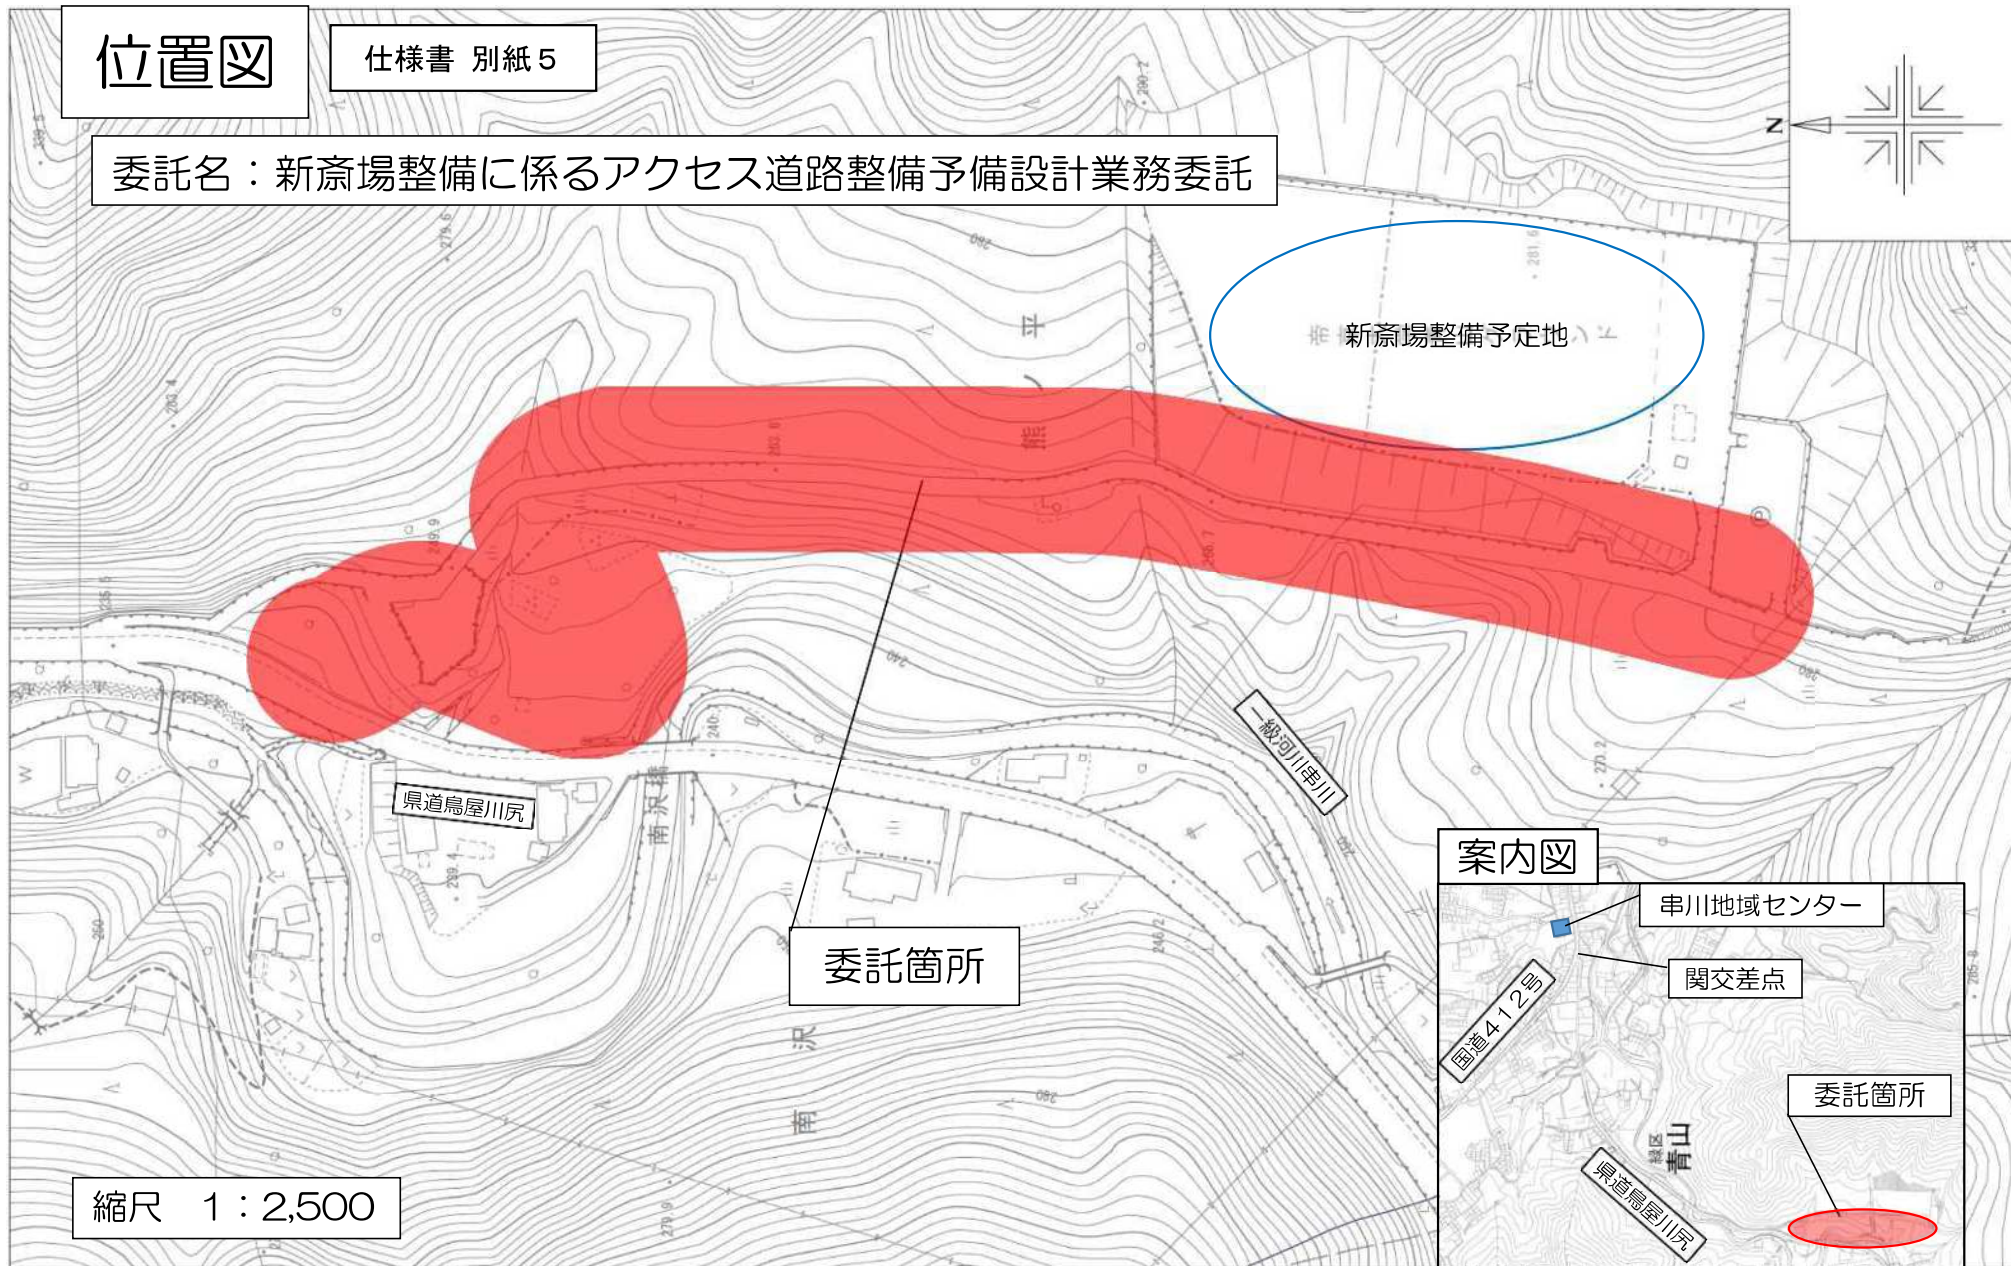

位置図

仕様書 別紙 6

委託名：新斎場整備に係る土砂災害対策施設予備設計業務委託

案内図

串川地域センター

関交差点

委託箇所

溪流

新斎場予定地

委託箇所

縮尺 1 : 2,500