



規制箇所①- 全体平面図  
相模原愛川IC-F710左 ～ 相模原愛川IC-F240左

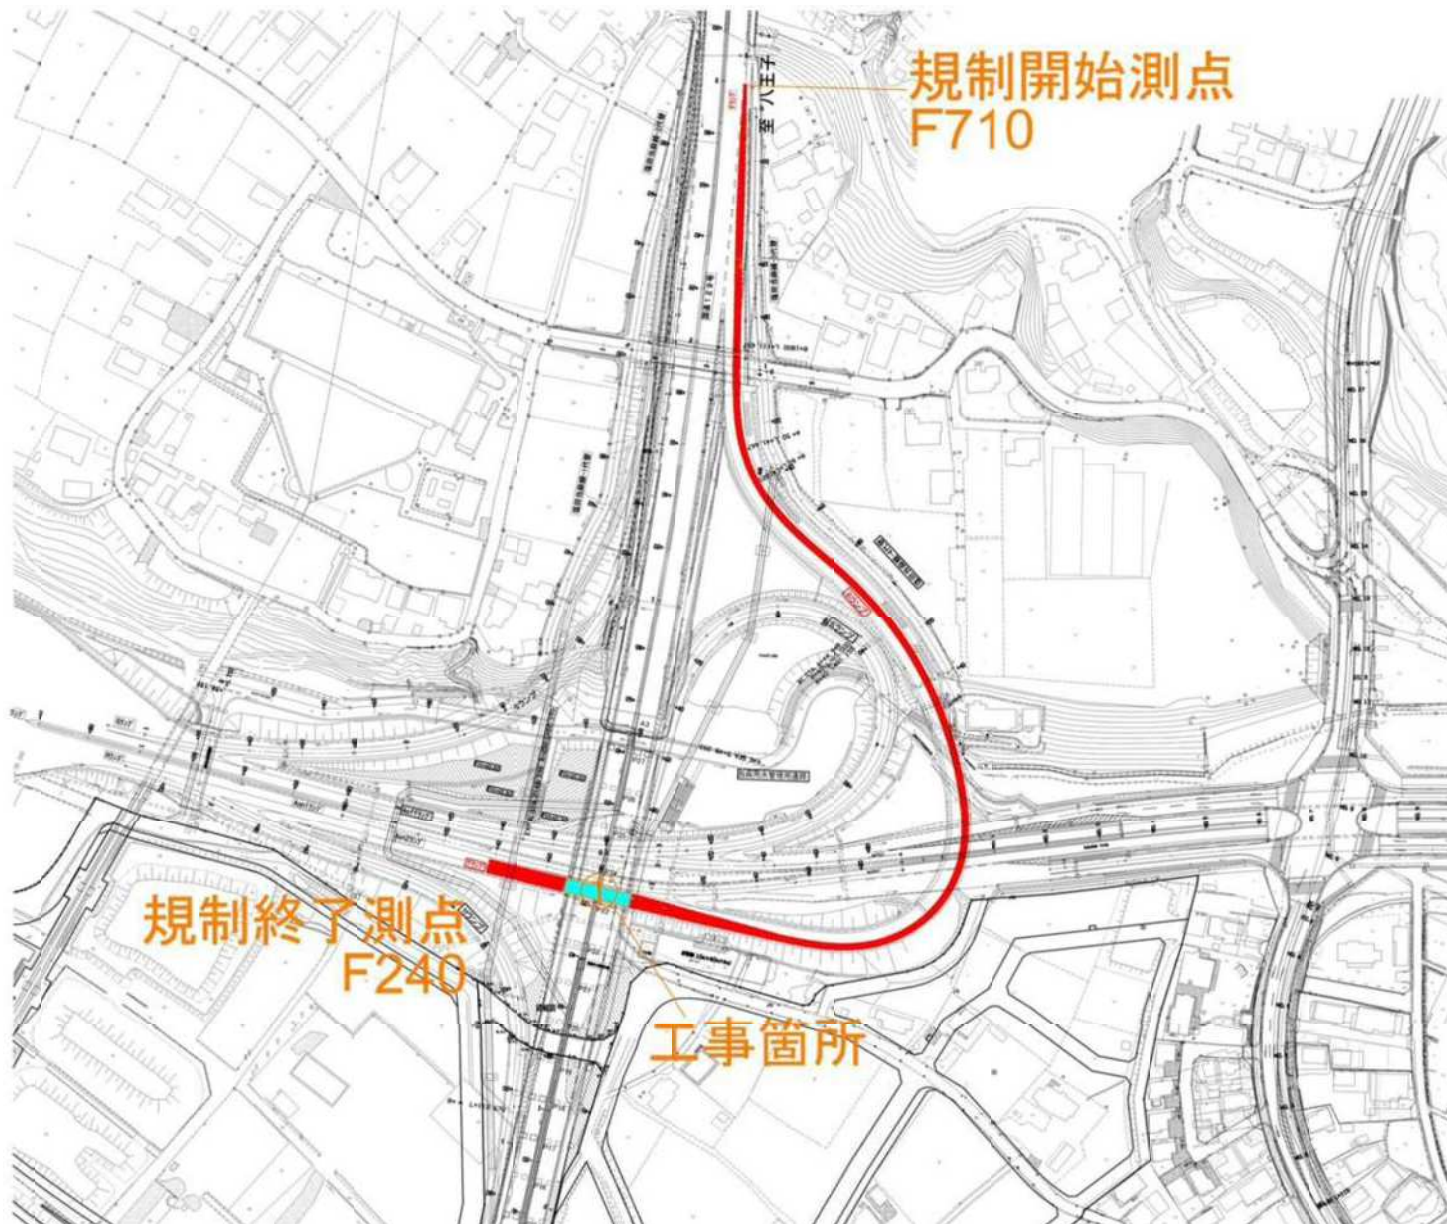


※協議により規制形態など変更になる場合があります。

規制箇所①-詳細図(起点側)  
相模原愛川IC-F710左 ～ 相模原愛川IC-F240左

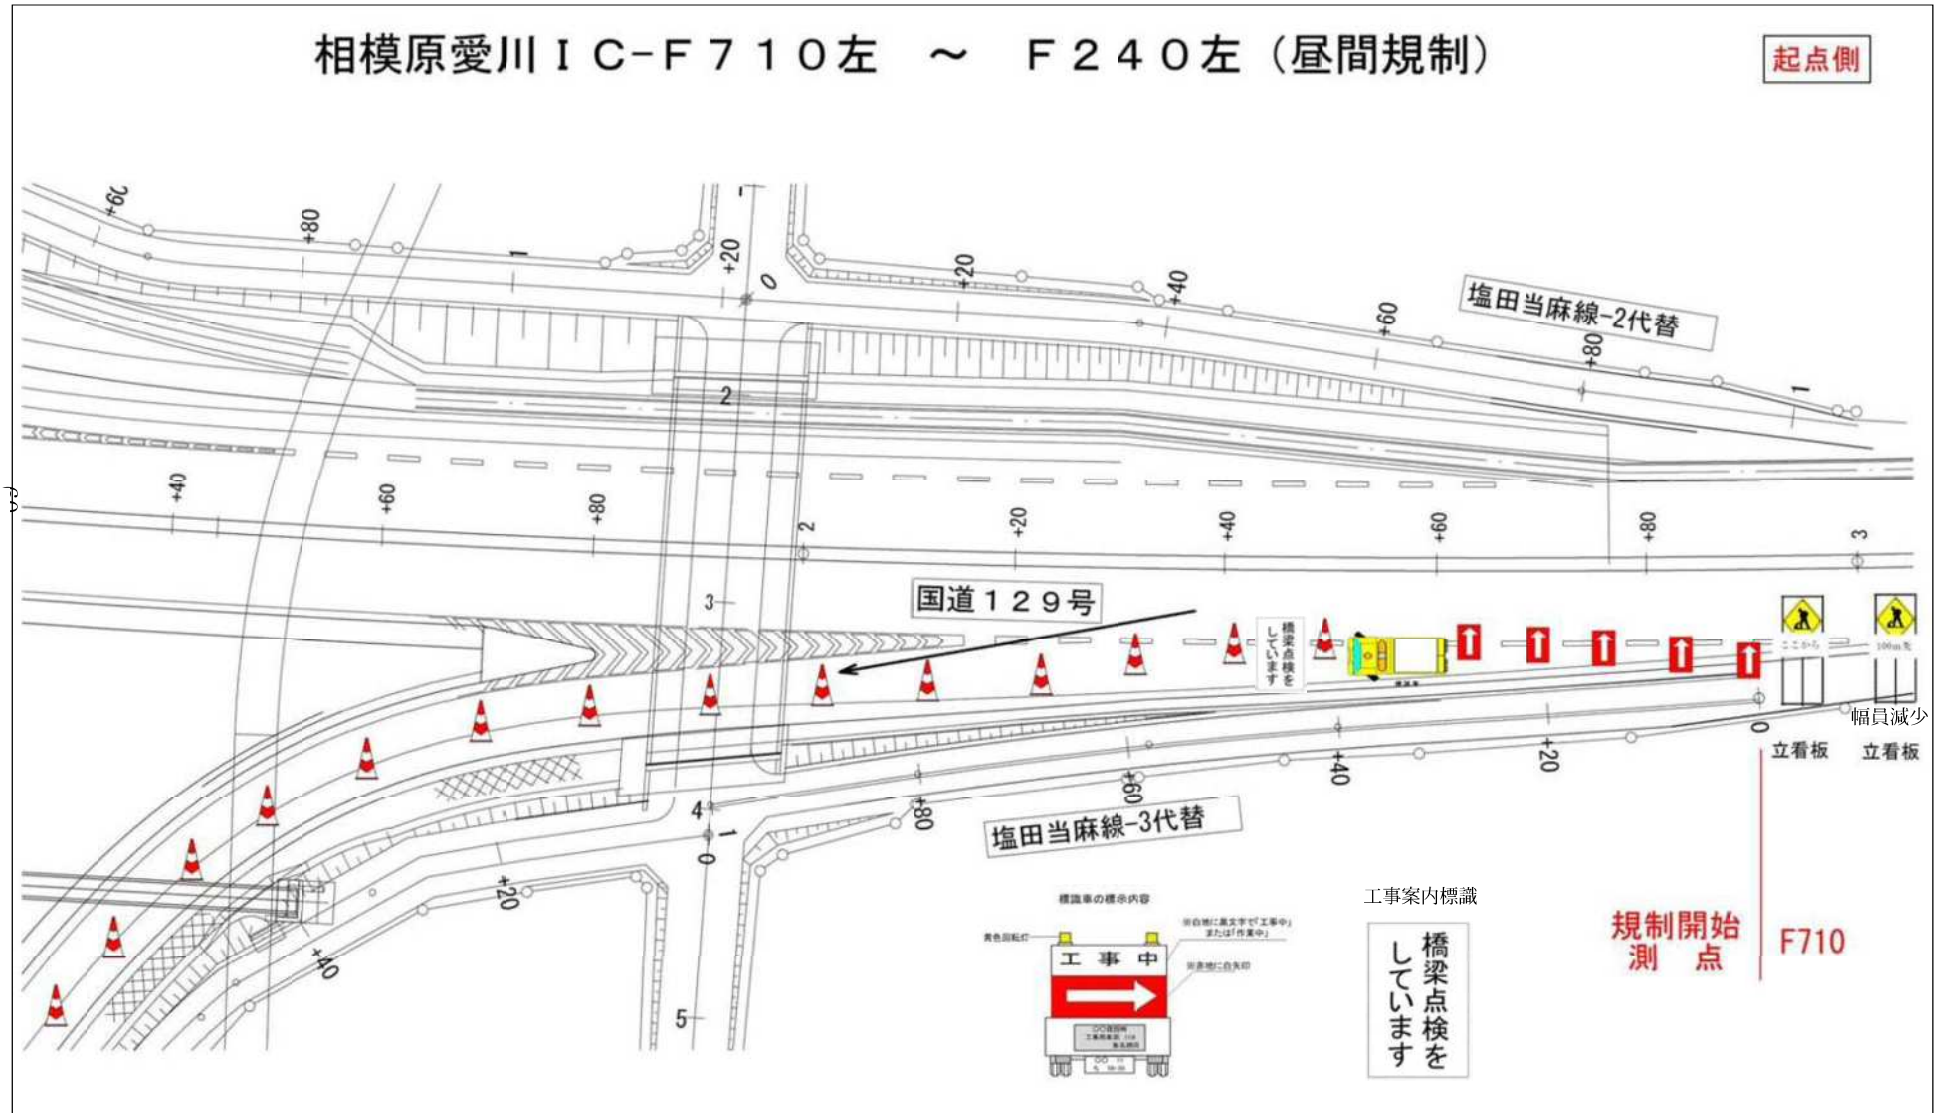




規制箇所①- 詳細図 (終点側)  
相模原愛川IC-F710左 ～ 相模原愛川IC-F240左

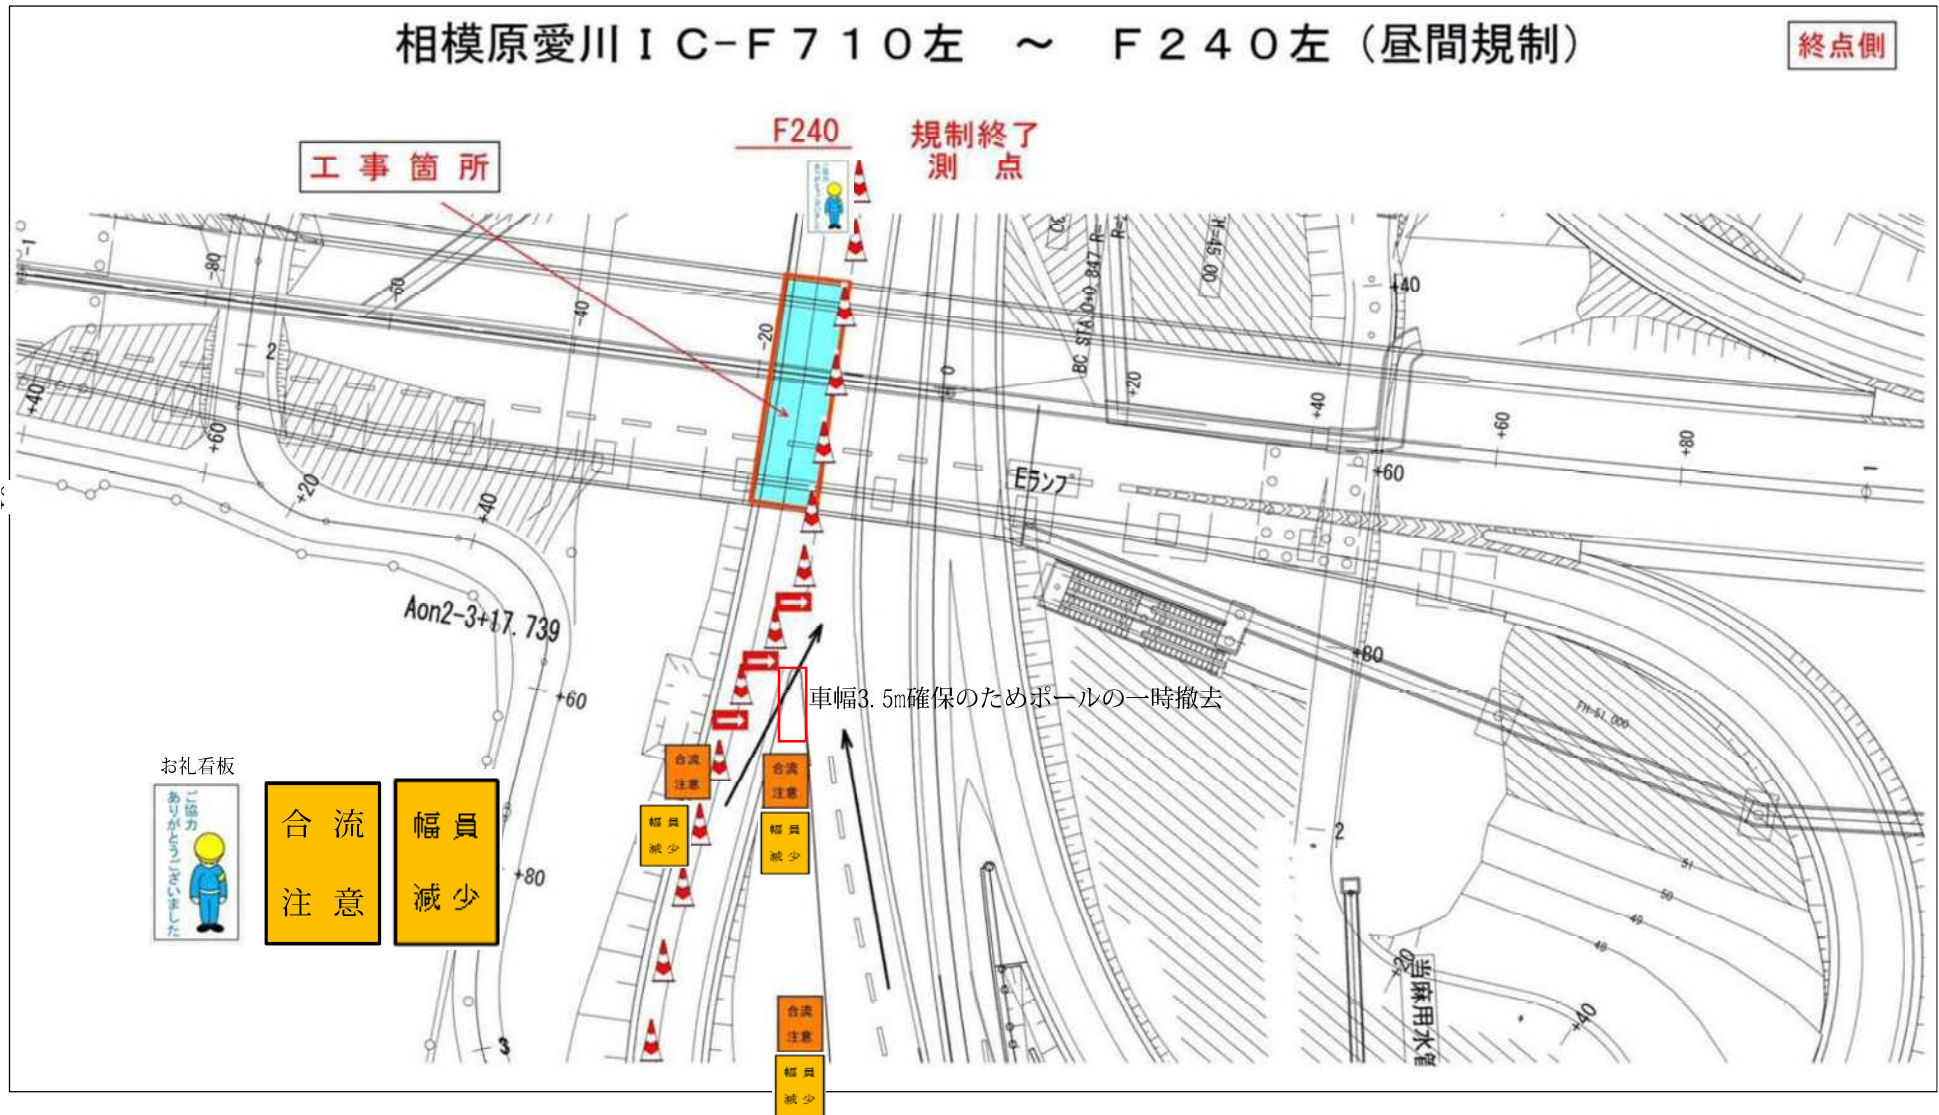


規制箇所②- 全体平面図  
相模原愛川IC-1420右 ～ 相模原愛川IC-1240右

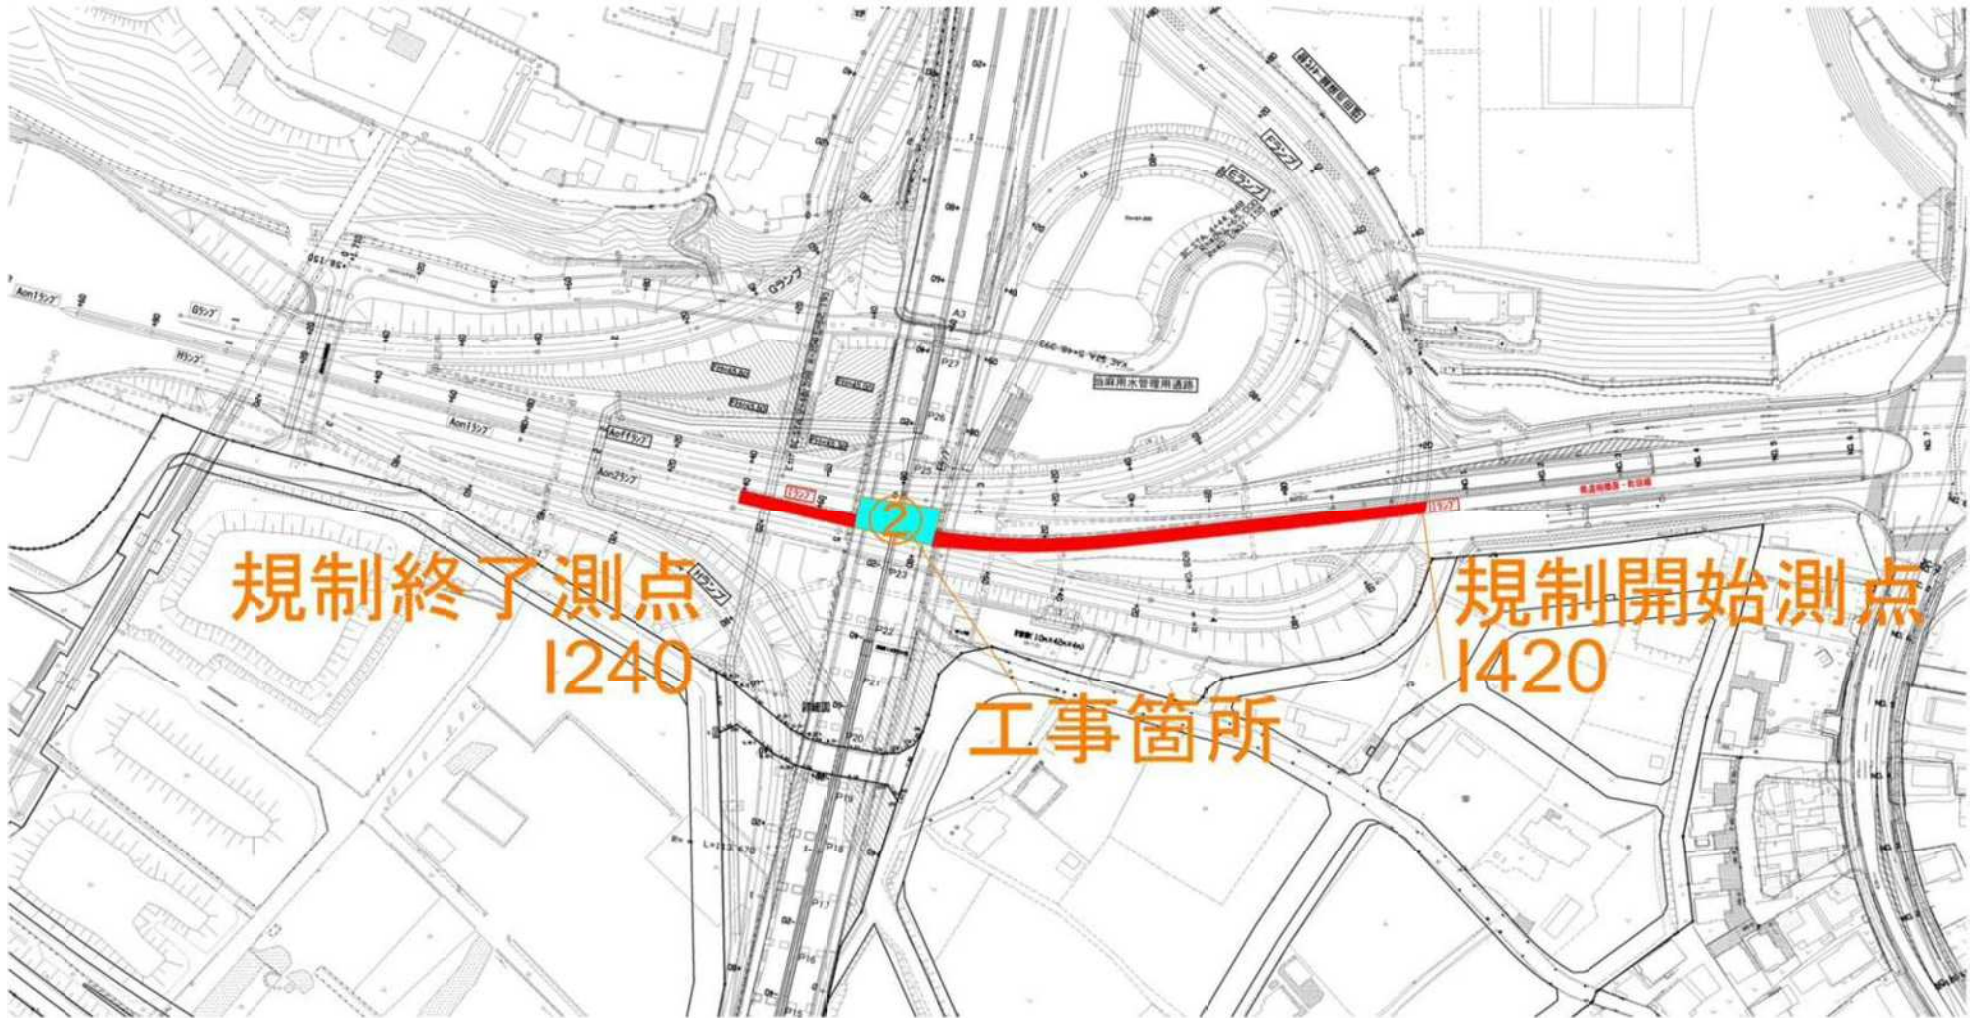




規制箇所②- 詳細図 (起点側)  
相模原愛川IC-1420右 ～ 相模原愛川IC-1240右

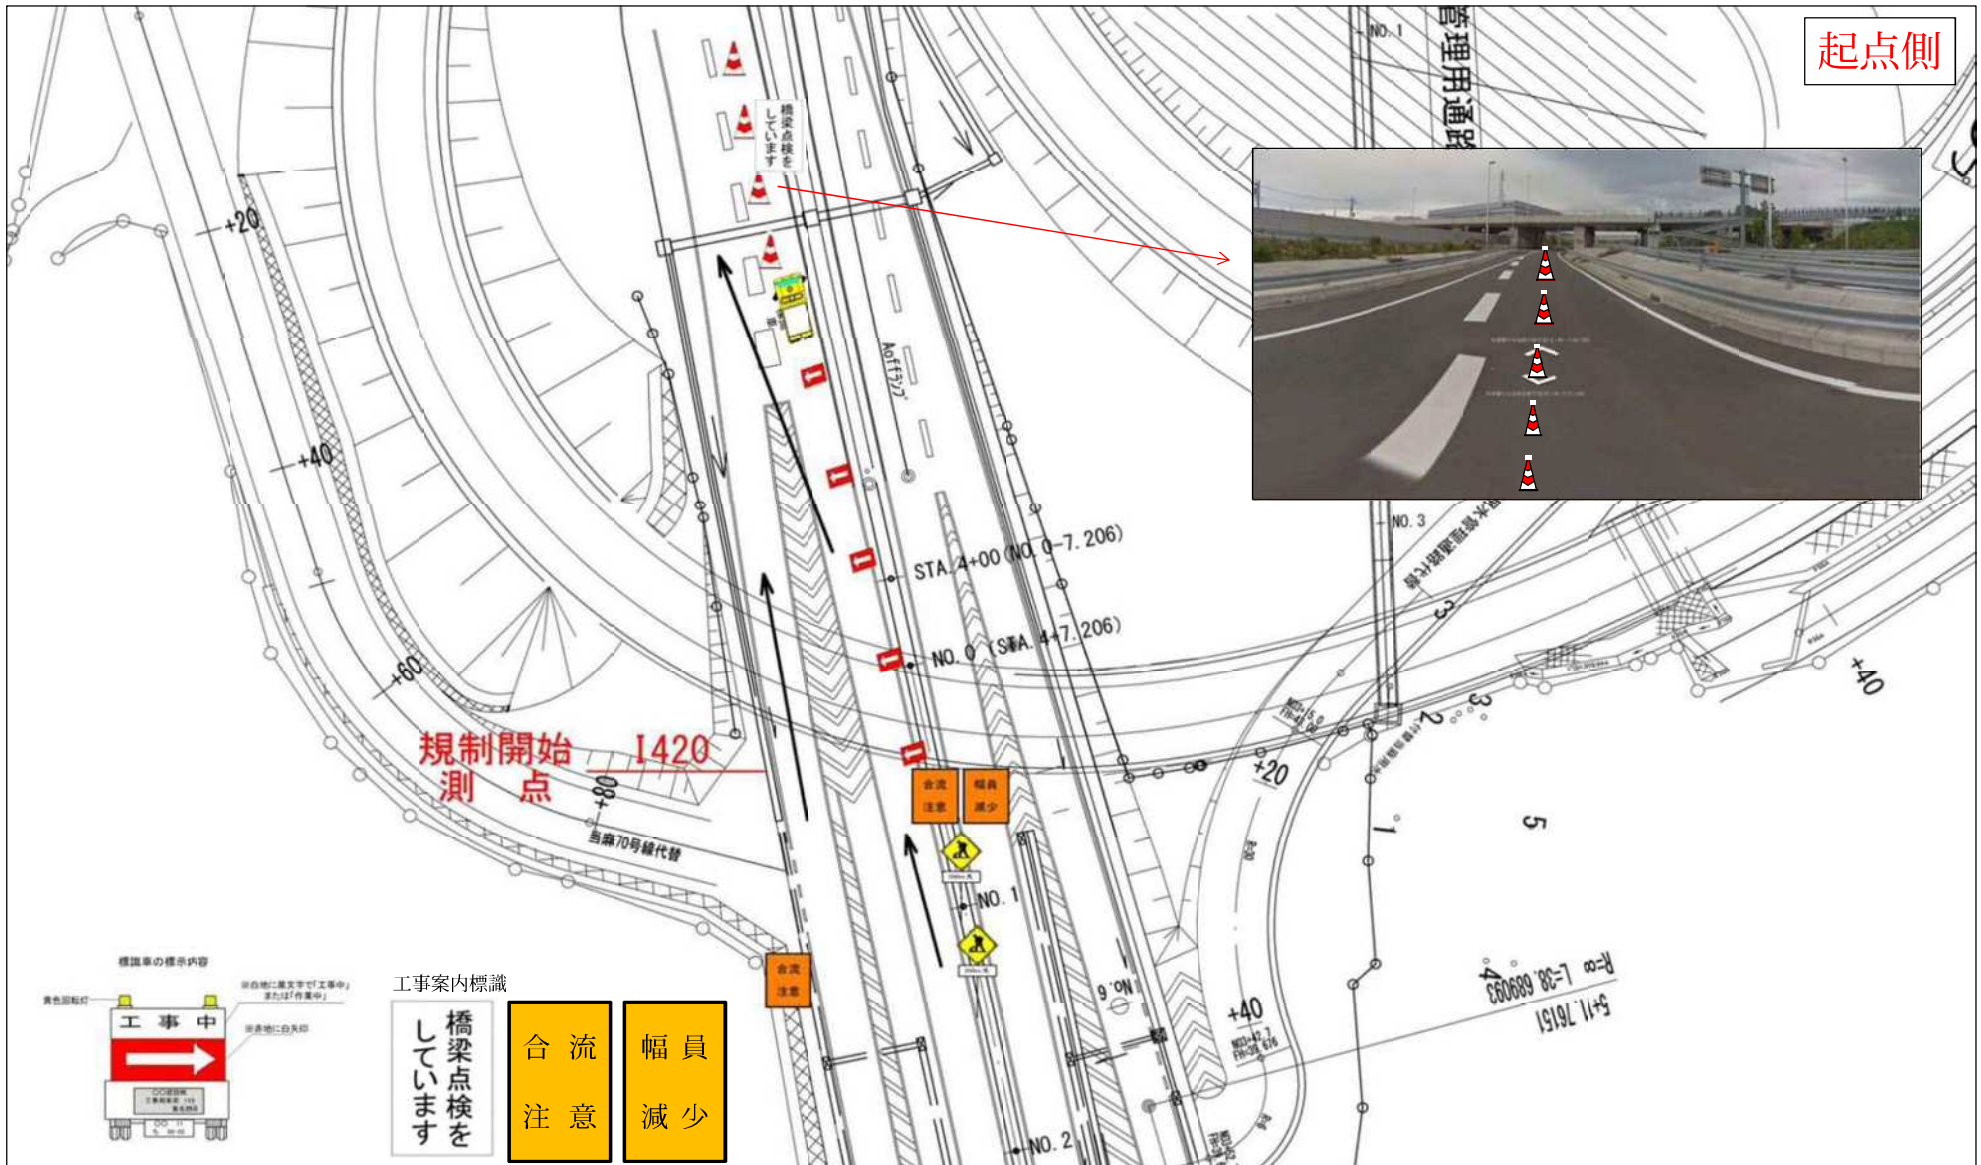

規制箇所②- 詳細図 (終点側)  
相模原愛川IC-1420右 ～ 相模原愛川IC-1240右

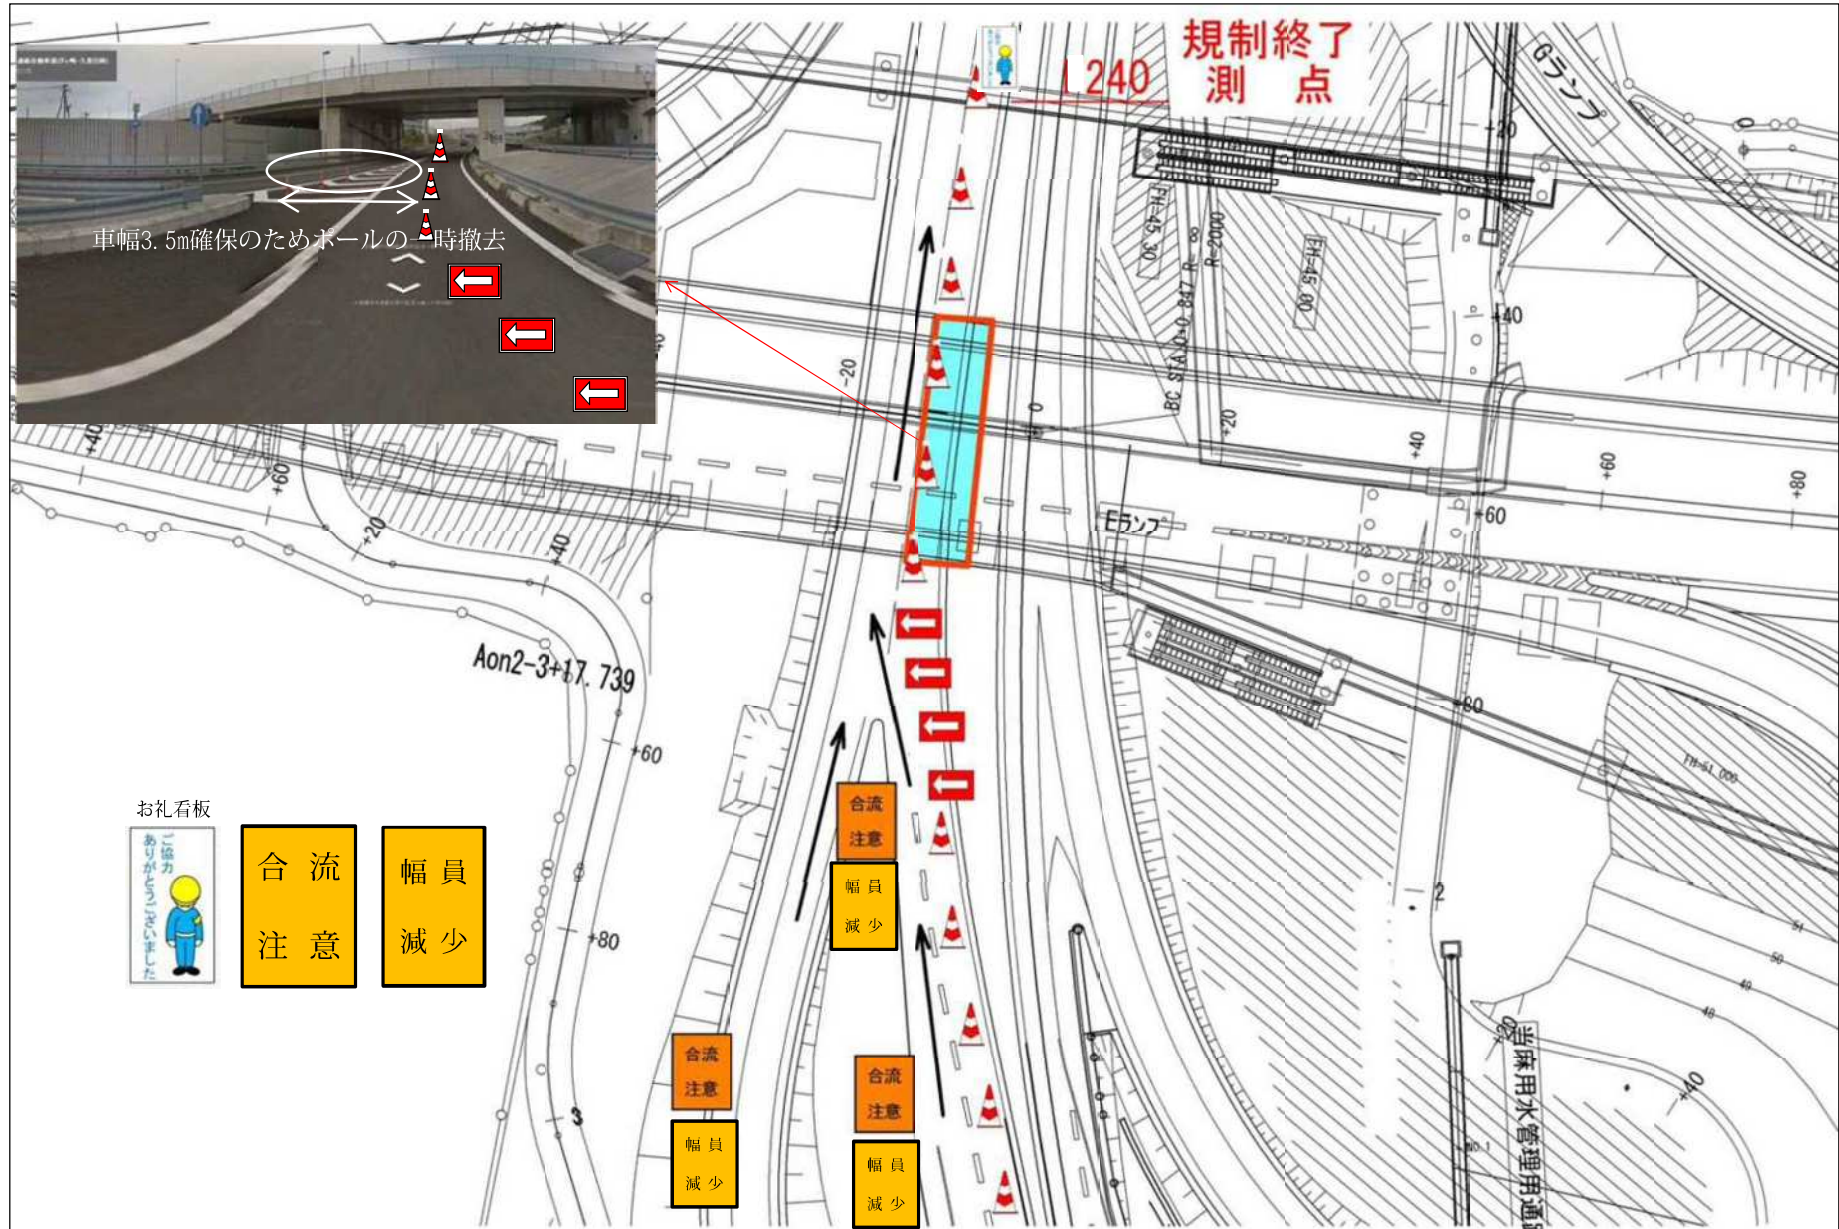



規制箇所③④- 全体平面図  
相模原愛川IC-E140左 ～ 相模原愛川IC-E340左  
相模原愛川IC-E120右 ～ 相模原愛川IC-E340右










規制箇所③④- 詳細図 (終点側)  
相模原愛川IC-E140左 ～ 相模原愛川IC-E340左

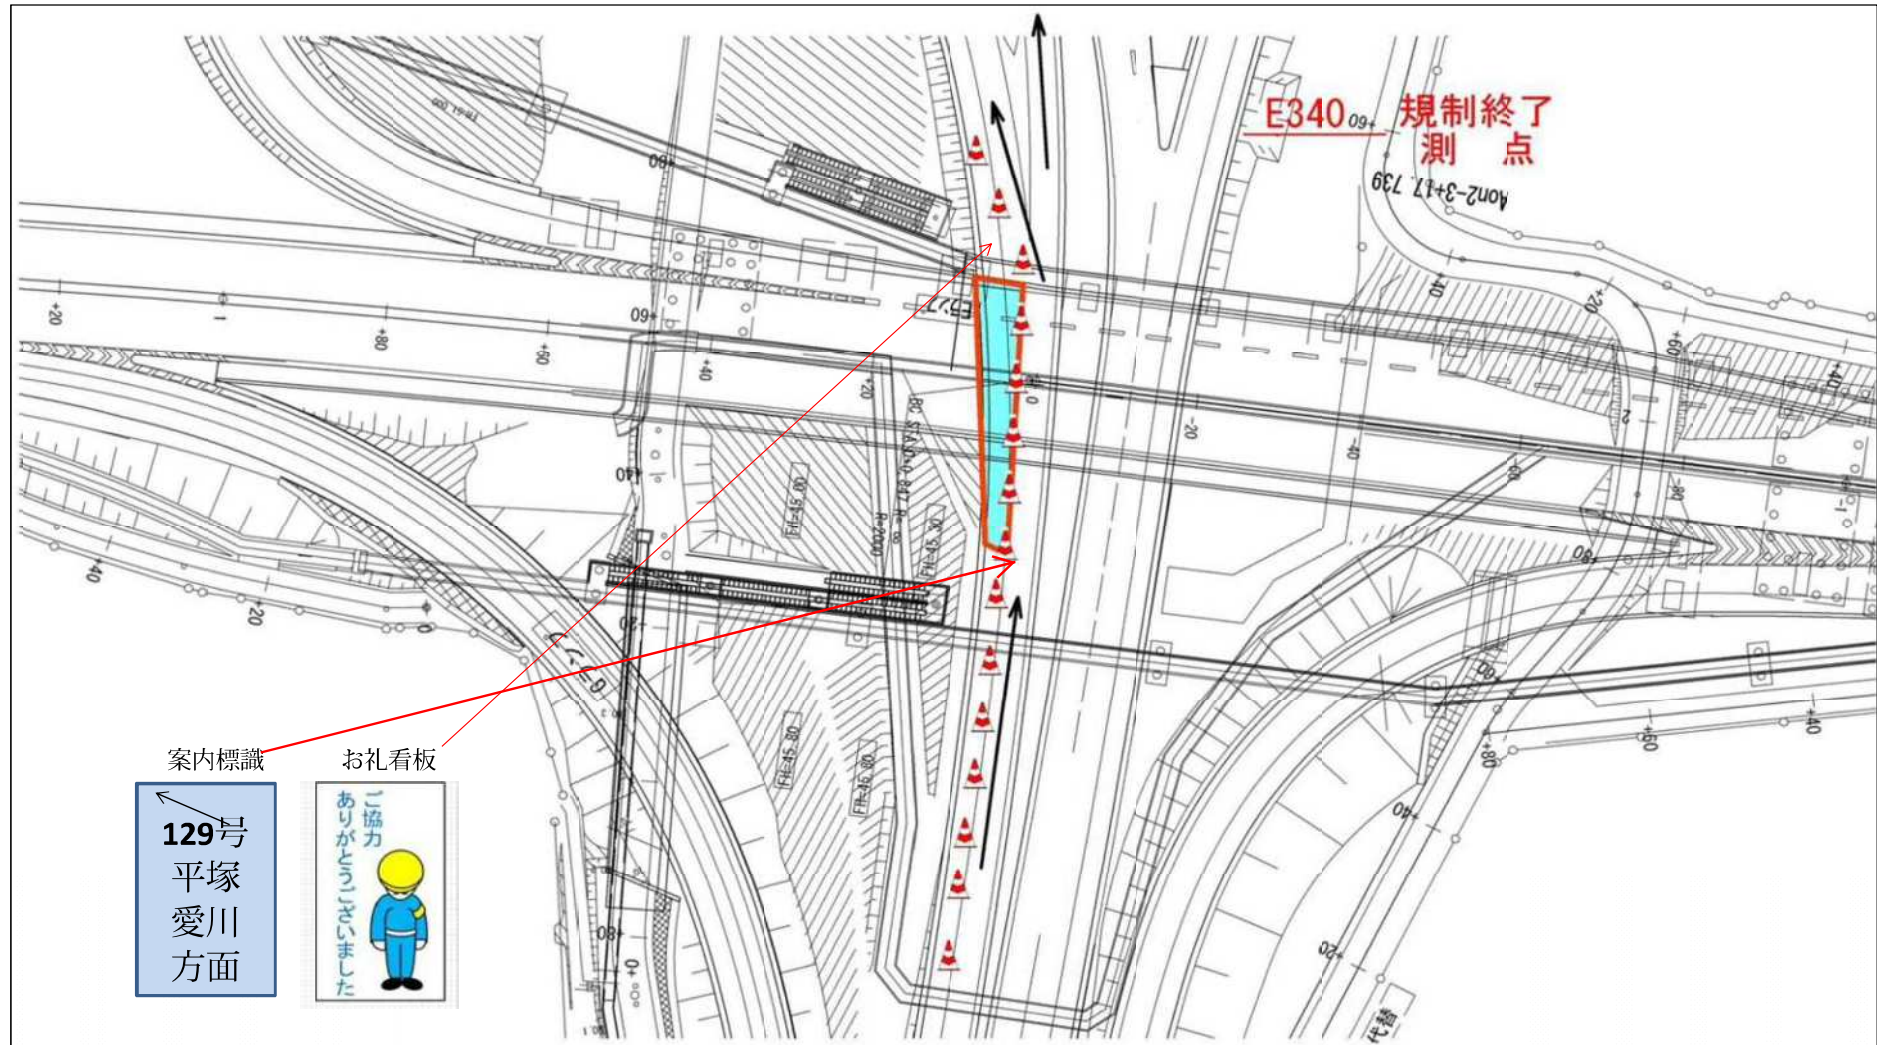



規制箇所③④- 詳細図 (終点側)  
相模原愛川IC-E120右 ～ 相模原愛川IC-E340右

