

市立相武台中学校外 2 校校舎等照明 L E D 化改修修繕



図面番号	図面名称	縮尺
E-01	表紙・図面リスト	N. S.
E-02	相武台中学校	N. S.
E-03	中央中学校	N. S.
E-04	相模丘中学校	N. S.
共通1	電気設備特記仕様書	N. S.
共通2	照明器具姿図	

市立相武台中学校


所在地 相模原市南区新磯野5丁目1番10号

市立相武台中学校

所在地 相模原市南区新磯野5丁目1番10号

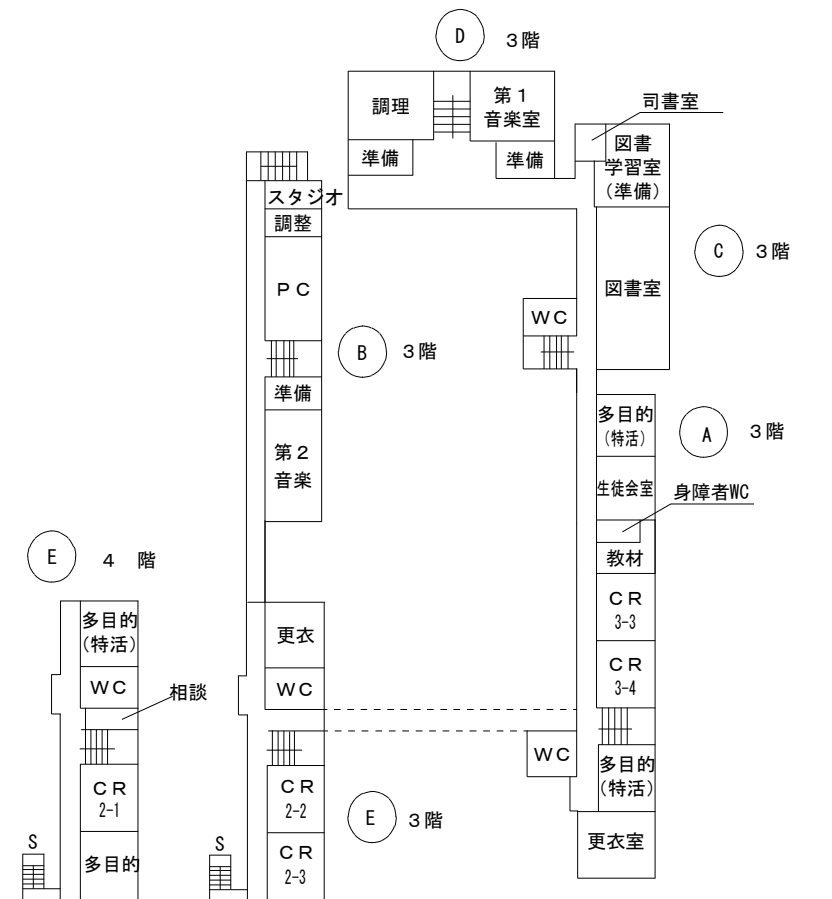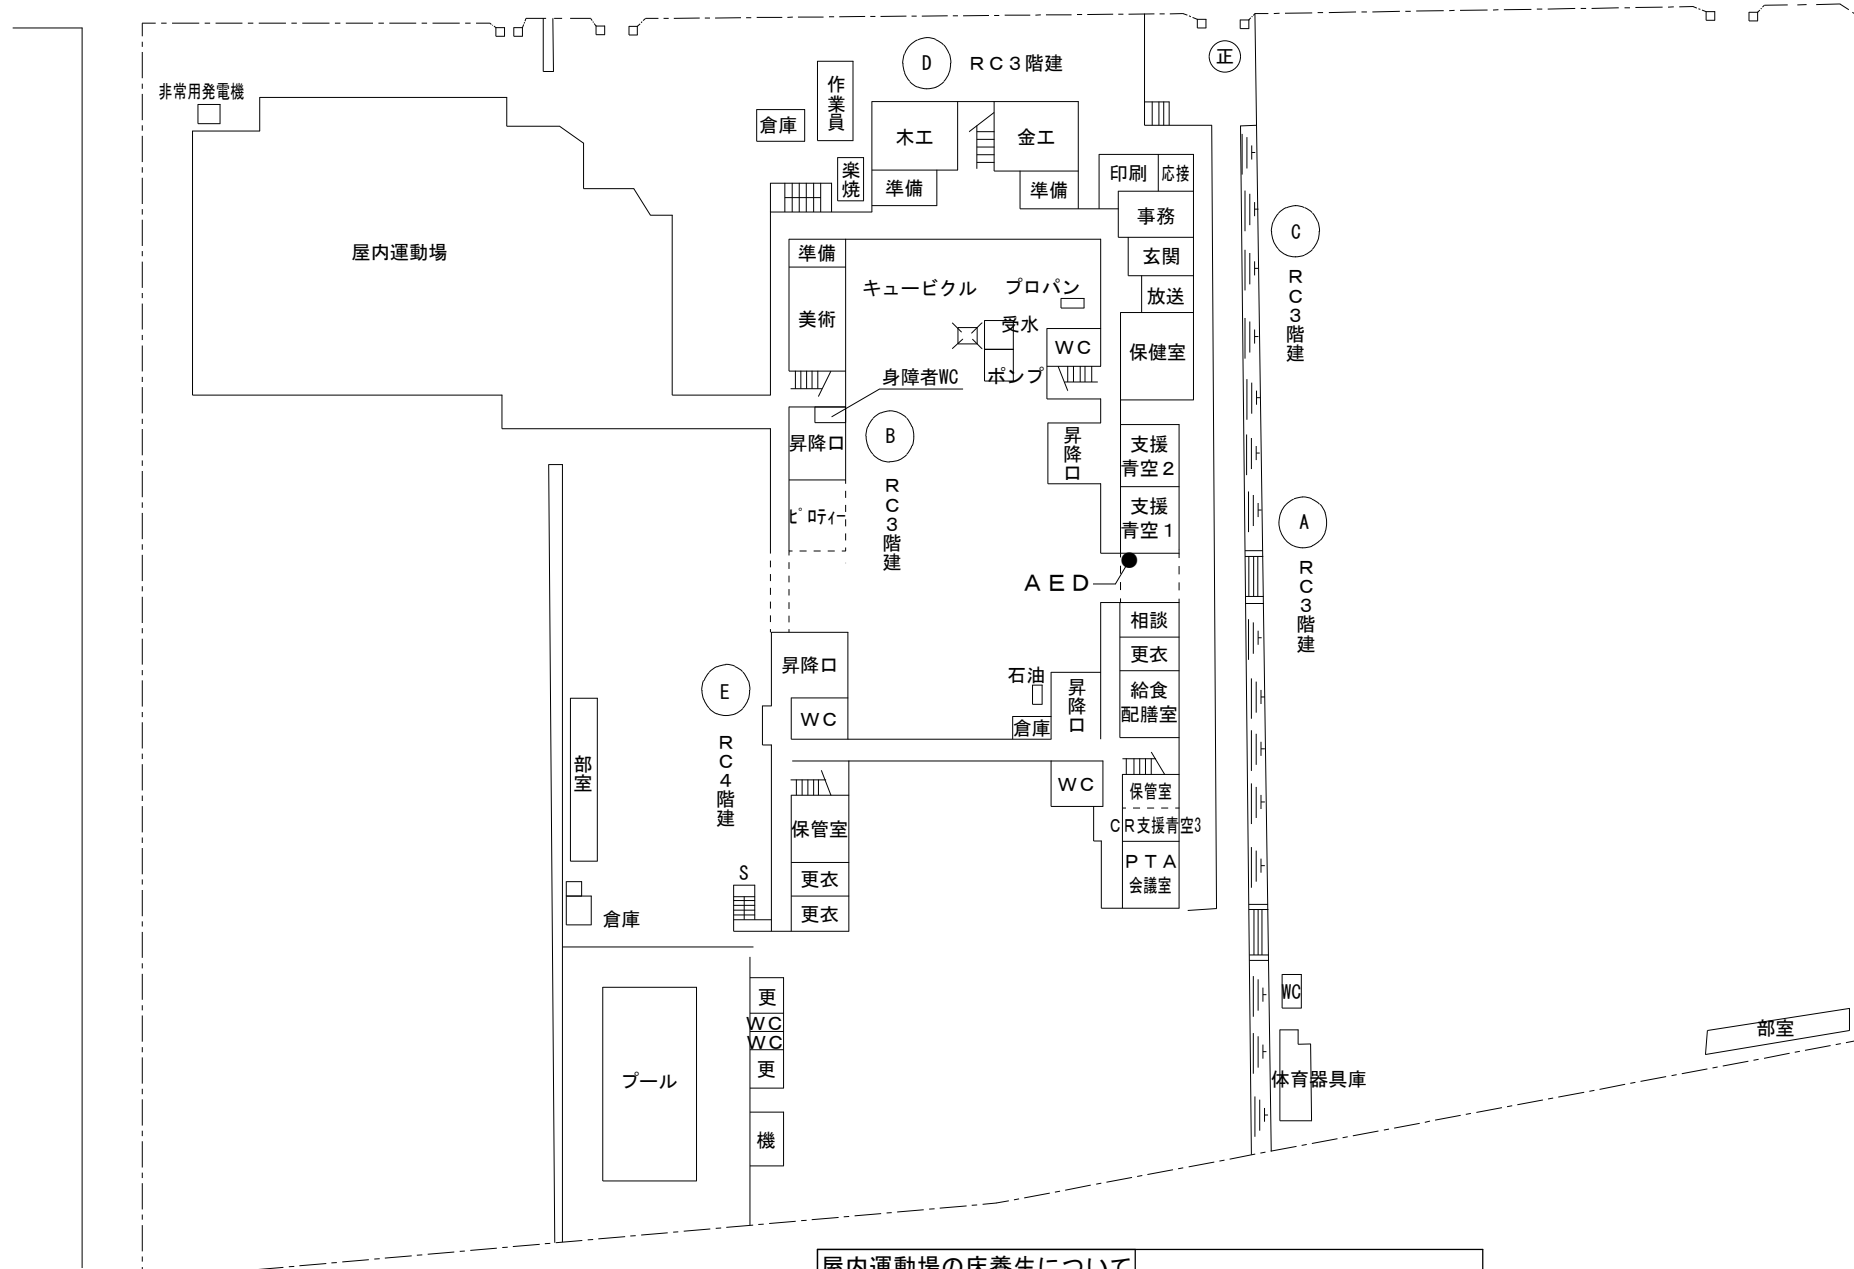


SAGAMIHARA
 相模原市

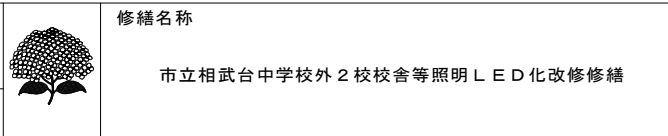

修繕名称
市立相武台中学校外2校校舍等照明LED化改修修繕

修繕名称
市立相武台中学校外2校校舍等照明LED化改修修繕

設計資格者氏名	課 長	担当課長	副主幹	係 長	製 図	合 議

設計資格者氏名	課 長	担当課長	副主幹	係 長	製 図	合 議

設計資格者氏名	課 長	担当課長	副主幹	係 長	製 図	合 議	縮 尺	図面名称 相武台中学校	図面番号 02 / E
							設計年月日 R7年6月		

市立中央中学校

所在地 相模原市中央区富士見 1 丁目 3 番 1 7 号

市立中央中学校

所在地 相模原市中央区富士見 1 丁目 3 番 1 7 号

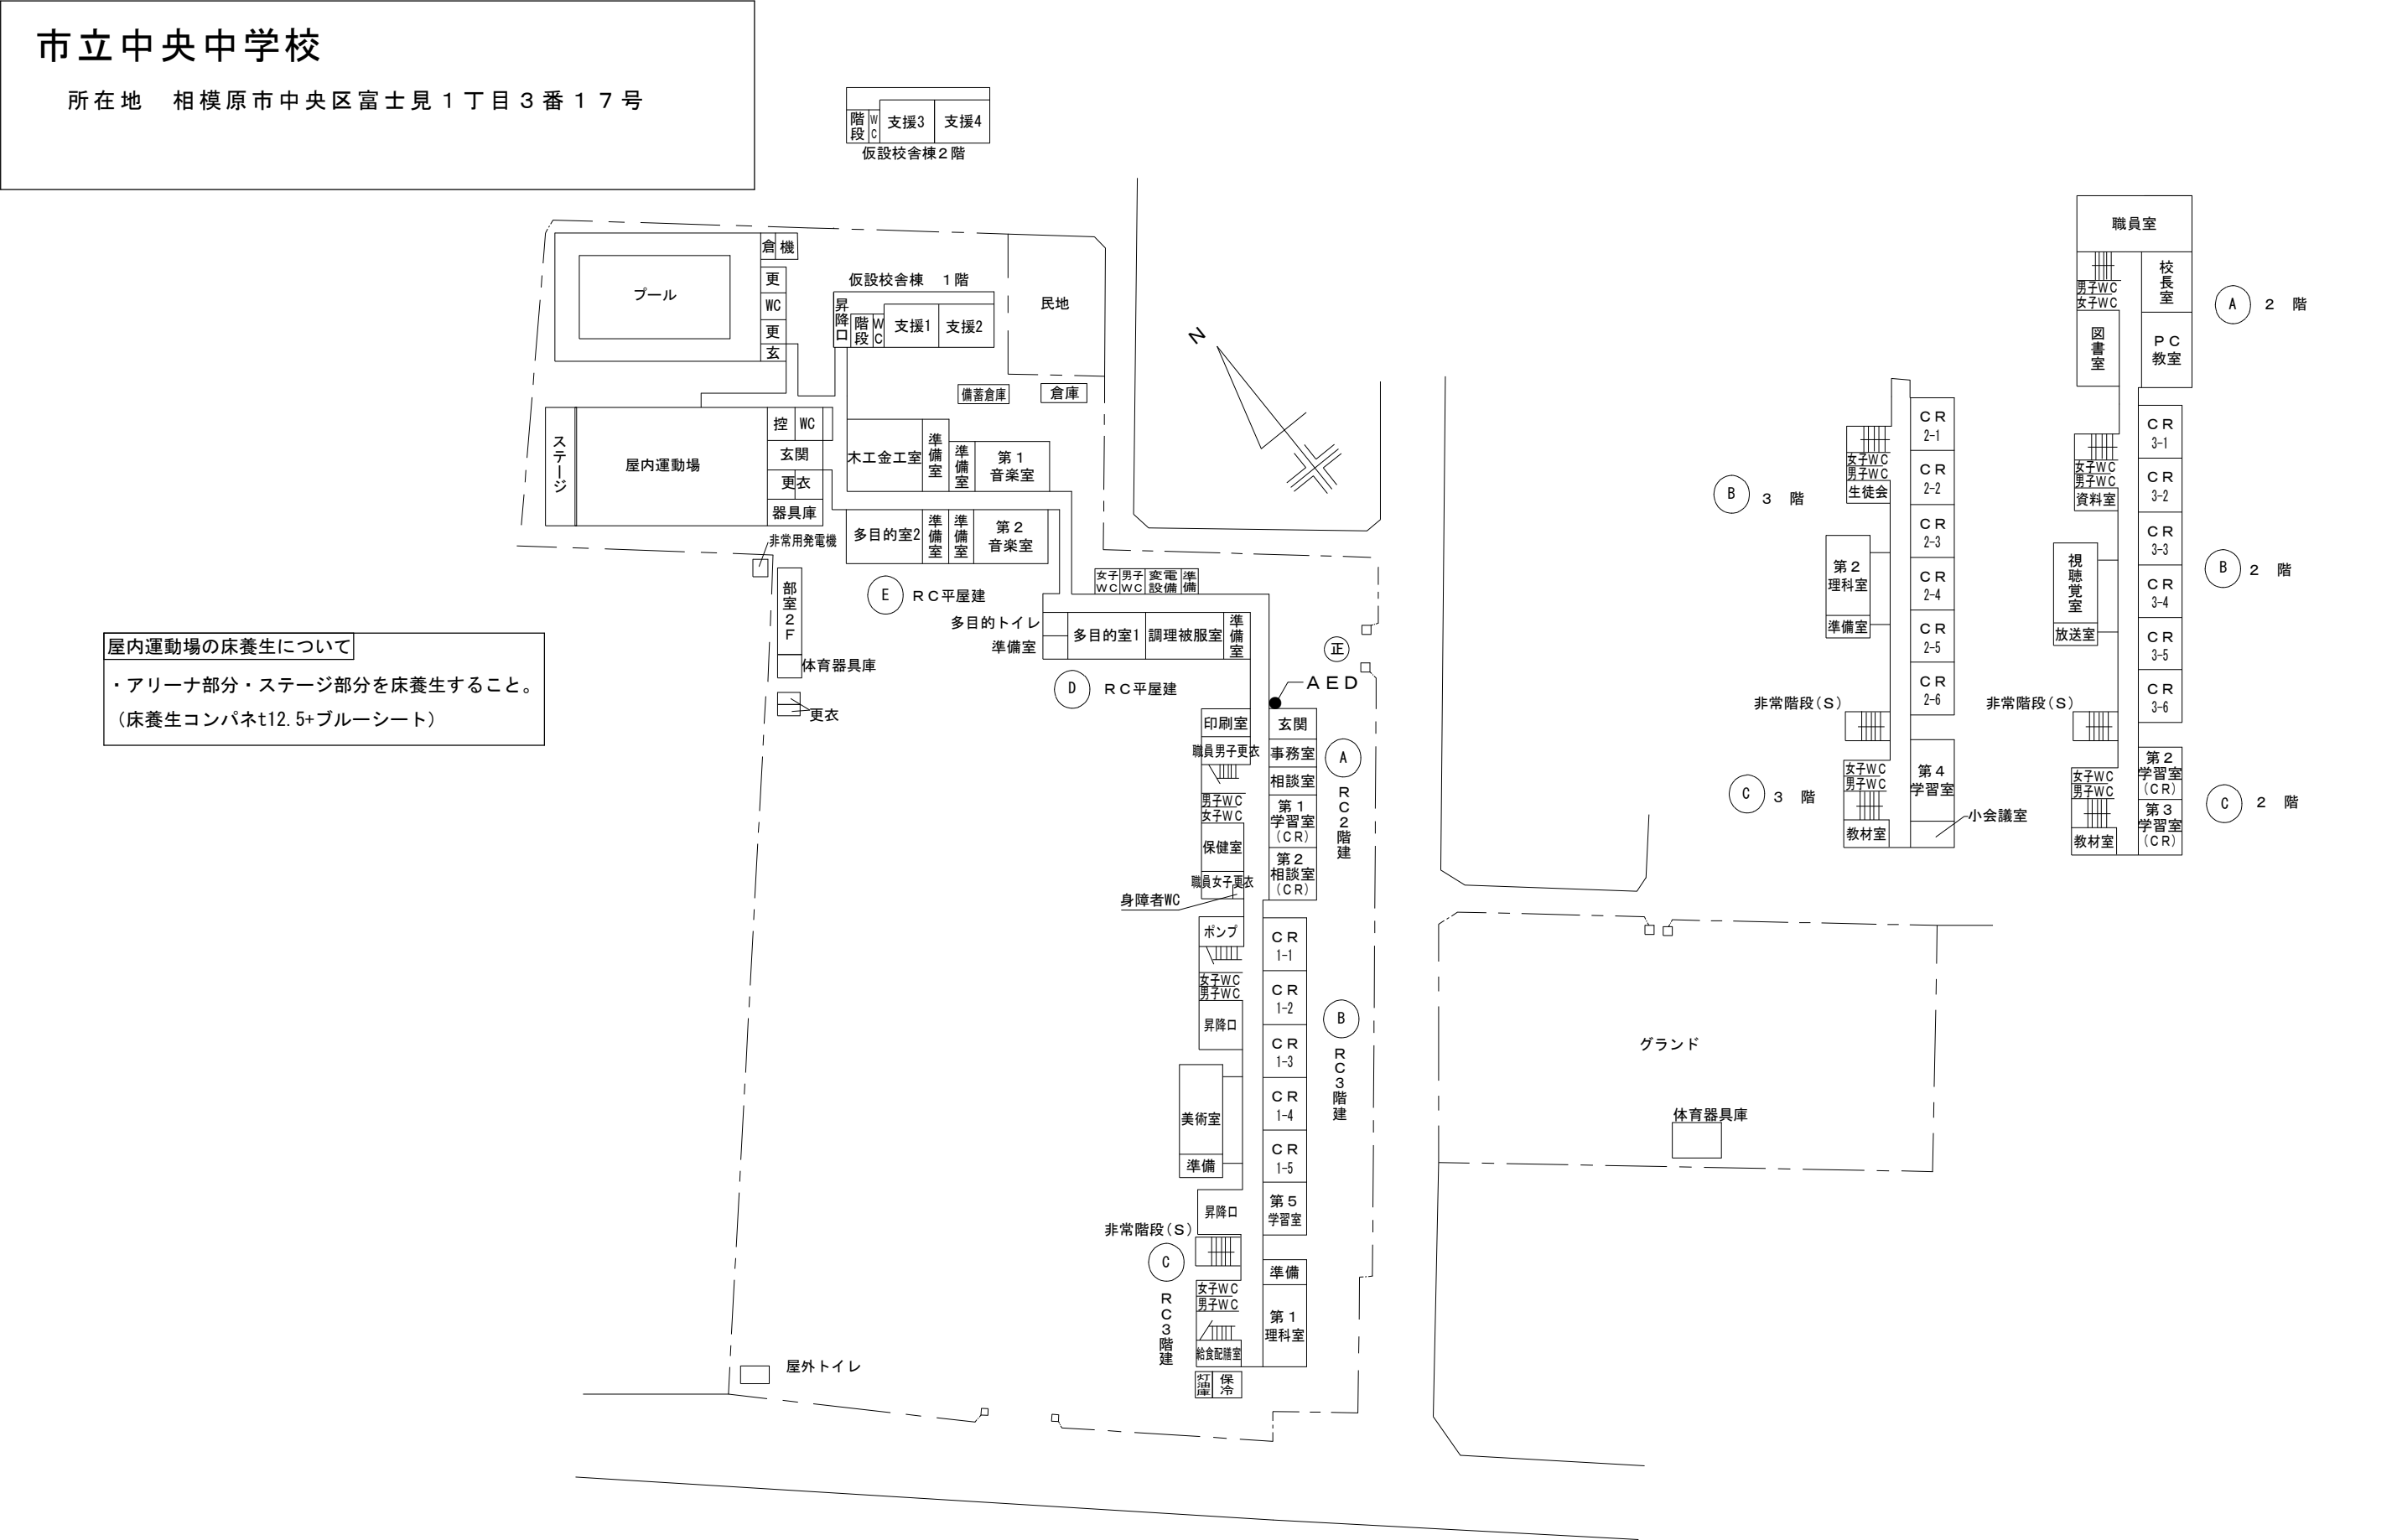



屋内運動場の床養生について

・アリーナ部分・ステージ部分を床養生すること。
(床養生コンパネt12.5+ブルーシート)

屋内運動場の床養生について


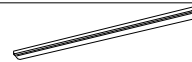
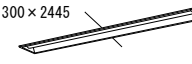
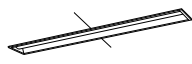
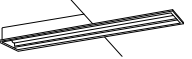
・アリーナ部分・ステージ部分を床養生すること。
(床養生コンパネt12.5+ブルーシート)

所在地 相模原市緑区久保沢2丁目22番4号

 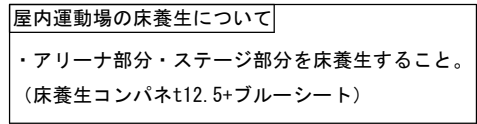

4
E

[illegible]

直付灯				B 直付灯				C 直付灯				D 直付灯				E 直付灯				F 埋込 (HF)				G 埋込 (FL)				H 埋込							
A16	LEDベースライト	LSS9-2-15LN		B16	LEDトラフ	LSS1-2-15LN		C32H	LEDスクー&コンフォート	LSS7-4-56LN		D32H	LEDスクー&コンフォート	LSS6-4-65LN		E31	LED黒板灯	LSS13-4-29LN		F16	LED下面開放	LRS-6-2-15LN		G16	LED下面開放	XLX210RENJ LE9		H32H1	LED下面開放	XLX460UKNT					
A16H	LEDベースライト	LSS10-2-30LN		B16H	LEDトラフ	LSS1-2-30LN		C32HF	LEDスクー&コンフォート	LSS7-4-56LN (パイプ吊)		D32HF	LEDスクー&コンフォート	LSS6-4-65LN (パイプ吊)		E32	LED黒板灯	LSS13-4-45LN		F16H	LED下面開放	LRS-3-2-30LN		G16H	LED下面開放	XLX230VENJ LE9		H32H2	LED下面開放	XLX460VKNT					
A31	LEDベースライト	LSS9-4-30LN		B31	LEDトラフ	LSS1-4-30LN		C32Hp	LEDスクー&コンフォート	LSS7-4-56LN (パイプ吊)		D32Hp	LEDスクー&コンフォート	LSS6-4-65LN (パイプ吊)		E32H	LED黒板灯	LSS13-4-62LN		F31	LED下面開放	LRS-6-4-30LN		G31	LED下面開放	XLX430RENT LE9		開口寸法：220×1235 開口寸法：300×1257							
A32	LEDベースライト	LSS10-4-48LN		B32	LEDトラフ	LSS1-4-48LN		f:パイプ金具フナ型 p:パイプ金具ワン型				f:パイプ金具フナ型 p:パイプ金具ワン型				f:パイプ金具フナ型 p:パイプ金具ワン型				開口寸法：150×617 開口寸法：150×1235 開口寸法：220×617 開口寸法：220×1235				G110 LEDトラフ XLX860VENJ LE9											
A32H	LEDベースライト	LSS10-4-65LN		B32H	LEDトラフ	LSS1-4-65LN																													
A16WP	LEDベースライト	LSS9MP/RP-2-07LN		B16WP	LEDトラフ	LSS1MP/RP-2-07LN																													
A16HWP	LEDベースライト	XLW213DENZ LE9		B16HWP	LEDトラフ	LSS1MP/RP-2-14LN		※パイプ吊りは加工対応。				※パイプ吊りは加工対応。				f:パイプ金具フナ型 p:パイプ金具ワン型				開口寸法：190×639 開口寸法：300×639 開口寸法：190×1257 開口寸法：300×1257 開口寸法：300×2445															
A31WP	LEDベースライト	LSS9MP/RP-4-30LN		B31WP	LEDトラフ	LSS1MP/RP-4-30LN																													
A32WP	LEDベースライト	LSS10MP/RP-4-46LN		B32WP	LEDトラフ	LSS1MP/RP-4-46LN																													
A32HWP	LEDベースライト	LSS10MP/RP-4-64LN		B32HWP	LEDトラフ	LSS1MP/RP-4-64LN																													
							※パイプ吊りは加工対応。			※パイプ吊りは加工対応。			f:パイプ金具フナ型 p:パイプ金具ワン型			開口寸法：150×617 開口寸法：150×1235 開口寸法：220×617 開口寸法：220×1235			G110 LEDトラフ XLX860VENJ LE9						参考型番：XF×460UKN グレア分類：G1a 参考型番：XF×460VKNT グレア分類：G1a										
I	埋込 (Cチャンネル回避型)			J	埋込			K	直付灯			L	直付灯			M	直付灯			N	直付灯			O	直付灯			P	直付灯						
I32	LED下面開放	LRS-3CC-4-48LN		J31	LED黒板灯	LRS-8-4-26		K16	LEDトラフ傘付	XLX210KENC LE9		L31	LEDコーナーライト	XLX430CENT LE9		M31	LEDウォールウォッシャー	XLX430WENT LE9		N20	LEDブラケット	LGB85032 LE1		O20	LEDブラケット	LBF3MP/RP-2-06		P1	LED防犯灯	LCL-101N (竹中エンジニアリング)					
I32H	LED下面開放	LRS-3CC-4-65LN		J32	LED黒板灯	LRS-8-4-43		K16H	LEDトラフ傘付	XLX230KENC LE9		L32	LEDコーナーライト	XLX450CENT LE9		M32	LEDウォールウォッシャー	XLX450WENT LE9		開口寸法：220×1235			O20g	ガード	LBF3MP/RP-2-06用		P2	LED防犯灯	LCL-102N (竹中エンジニアリング)						
							開口寸法：220×1235			