

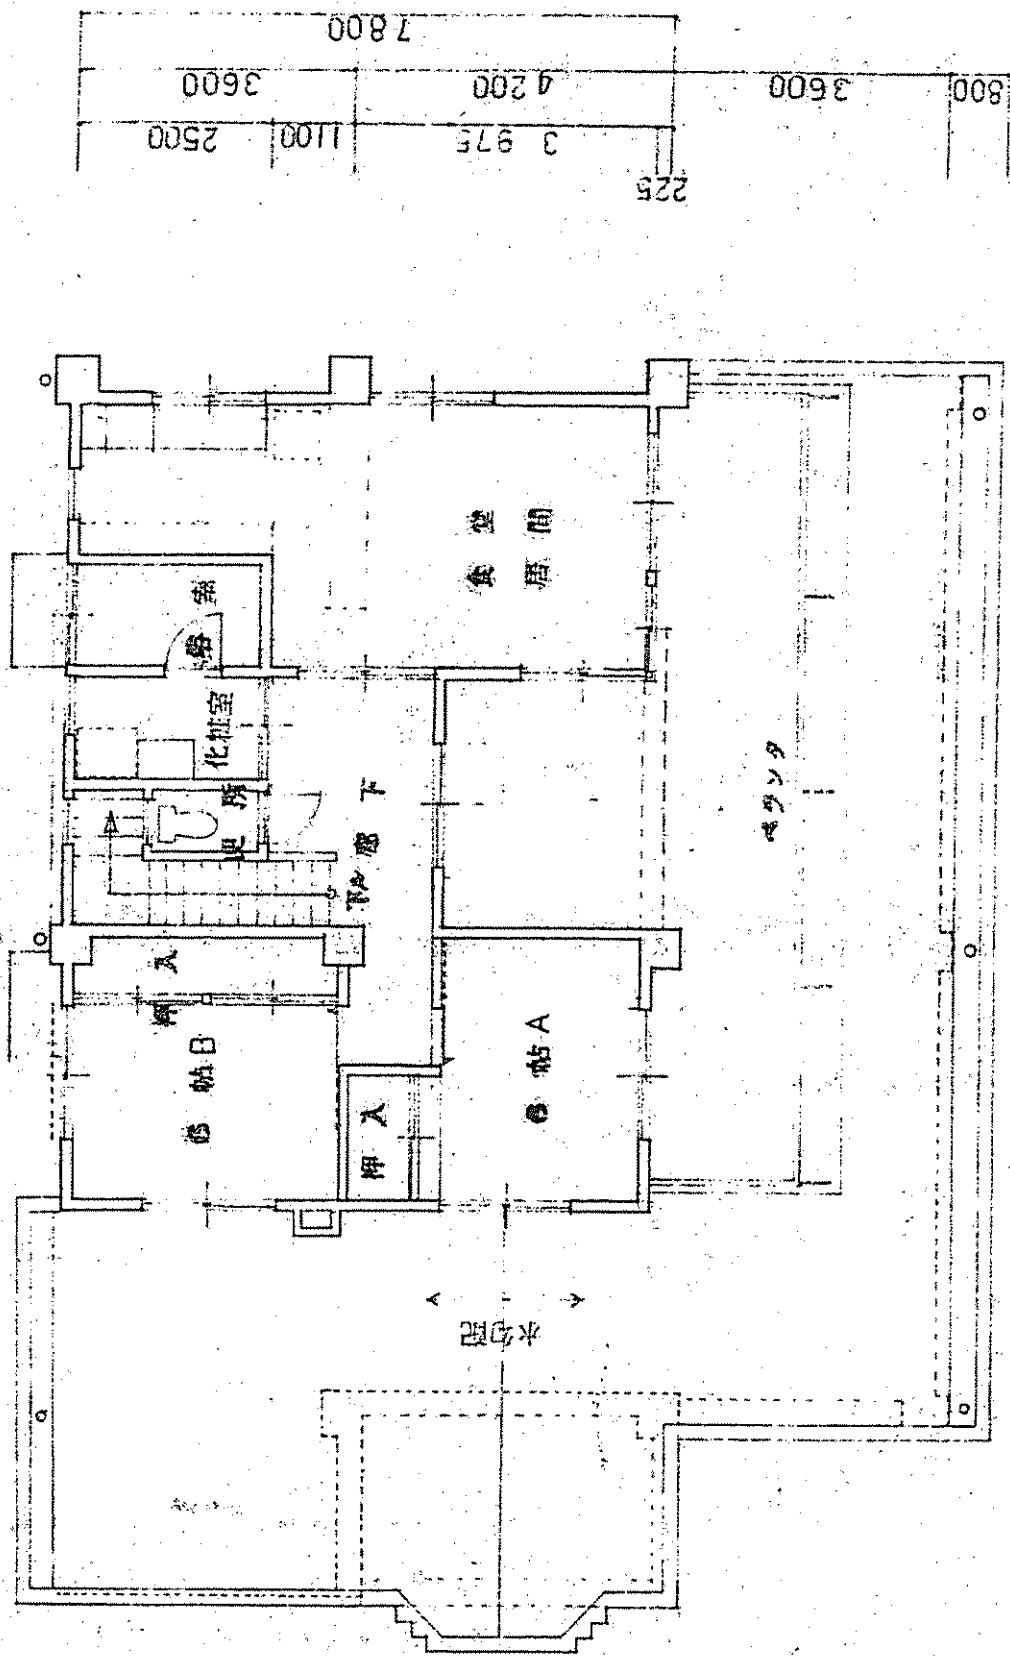


青野原診療所 1 階平面図

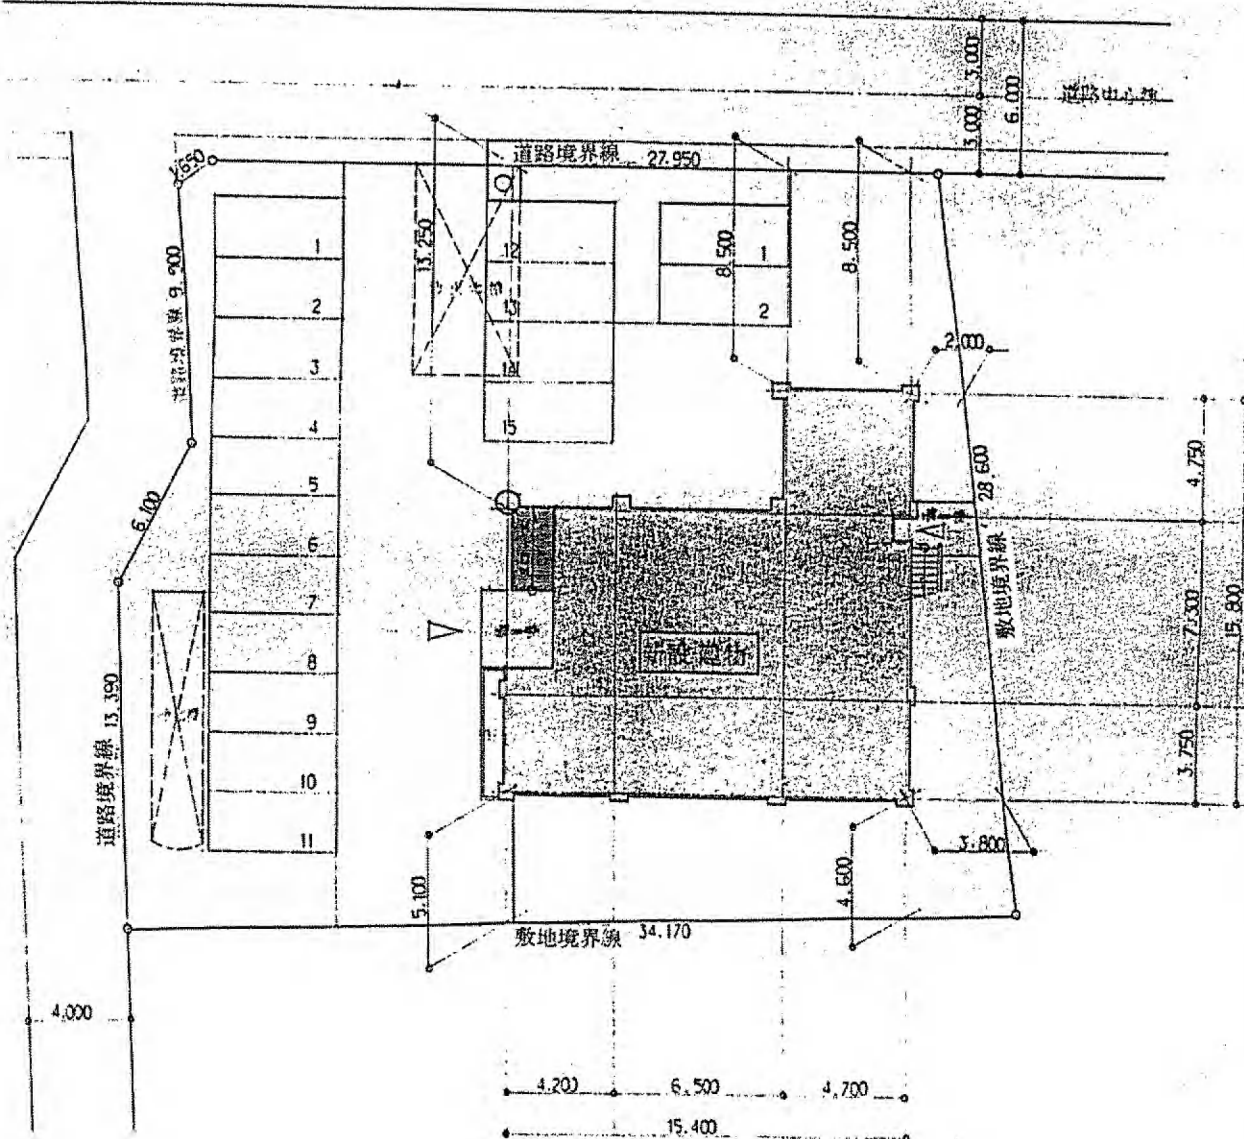


青野原診療所 2階平面図

千木良診療所 配置図

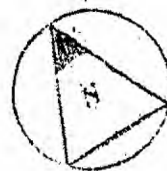



千木良診療所

2階平面図

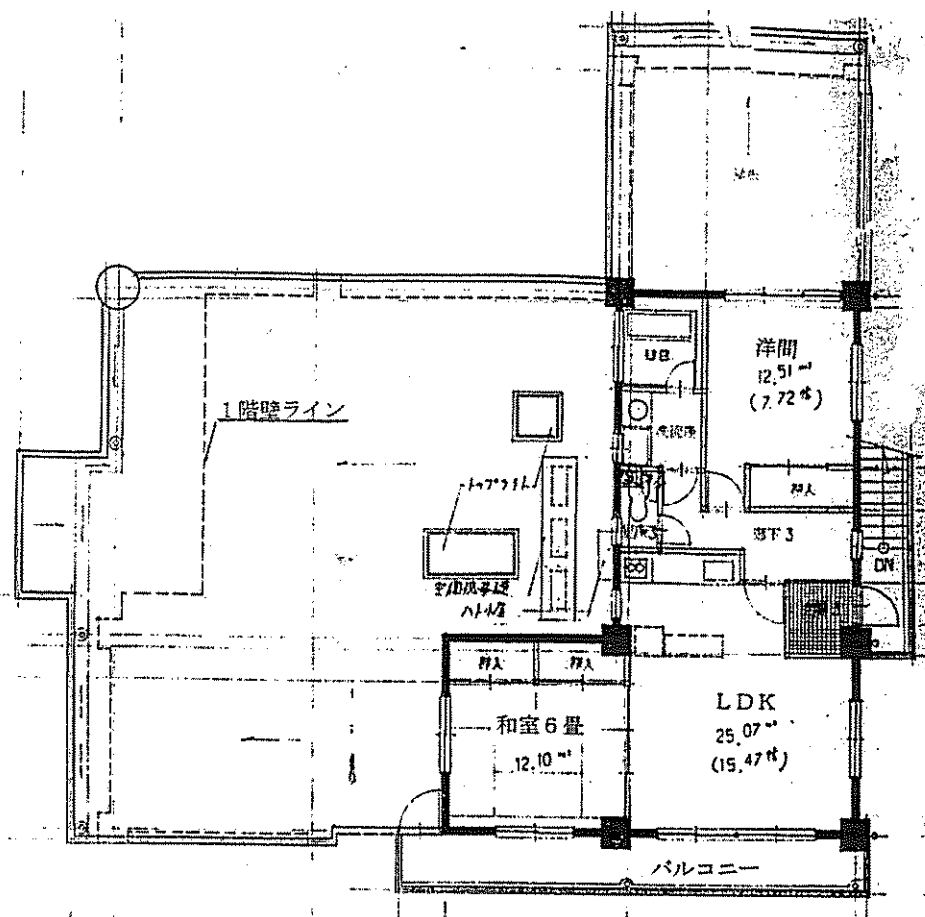


1階平面図

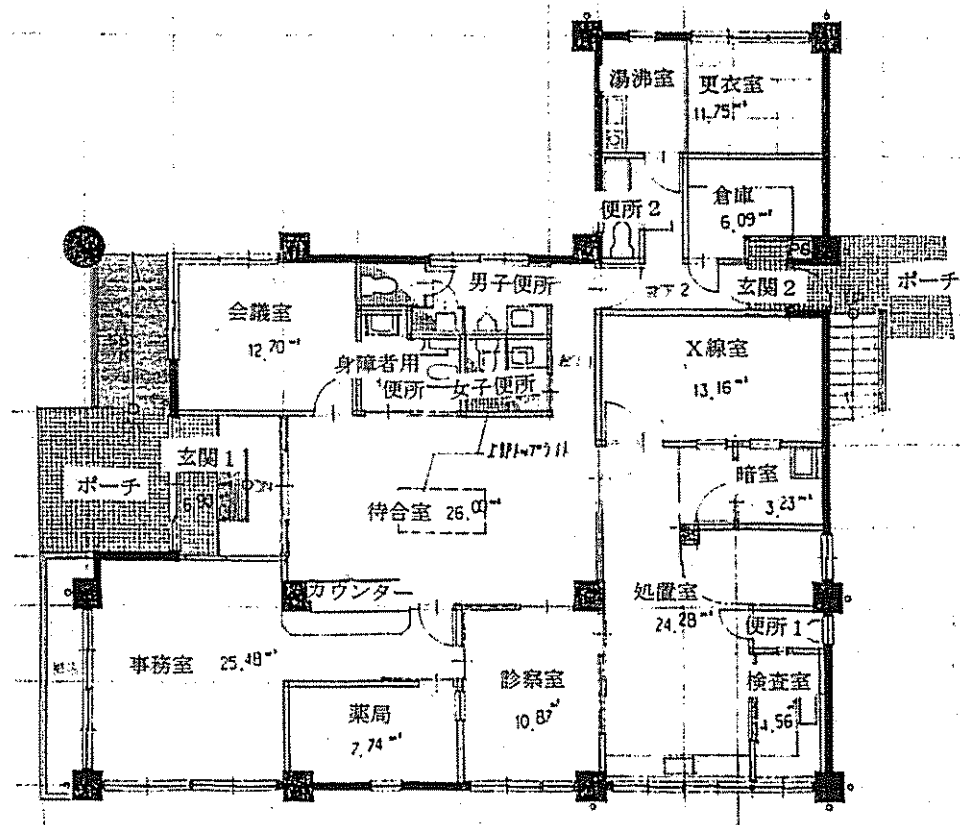

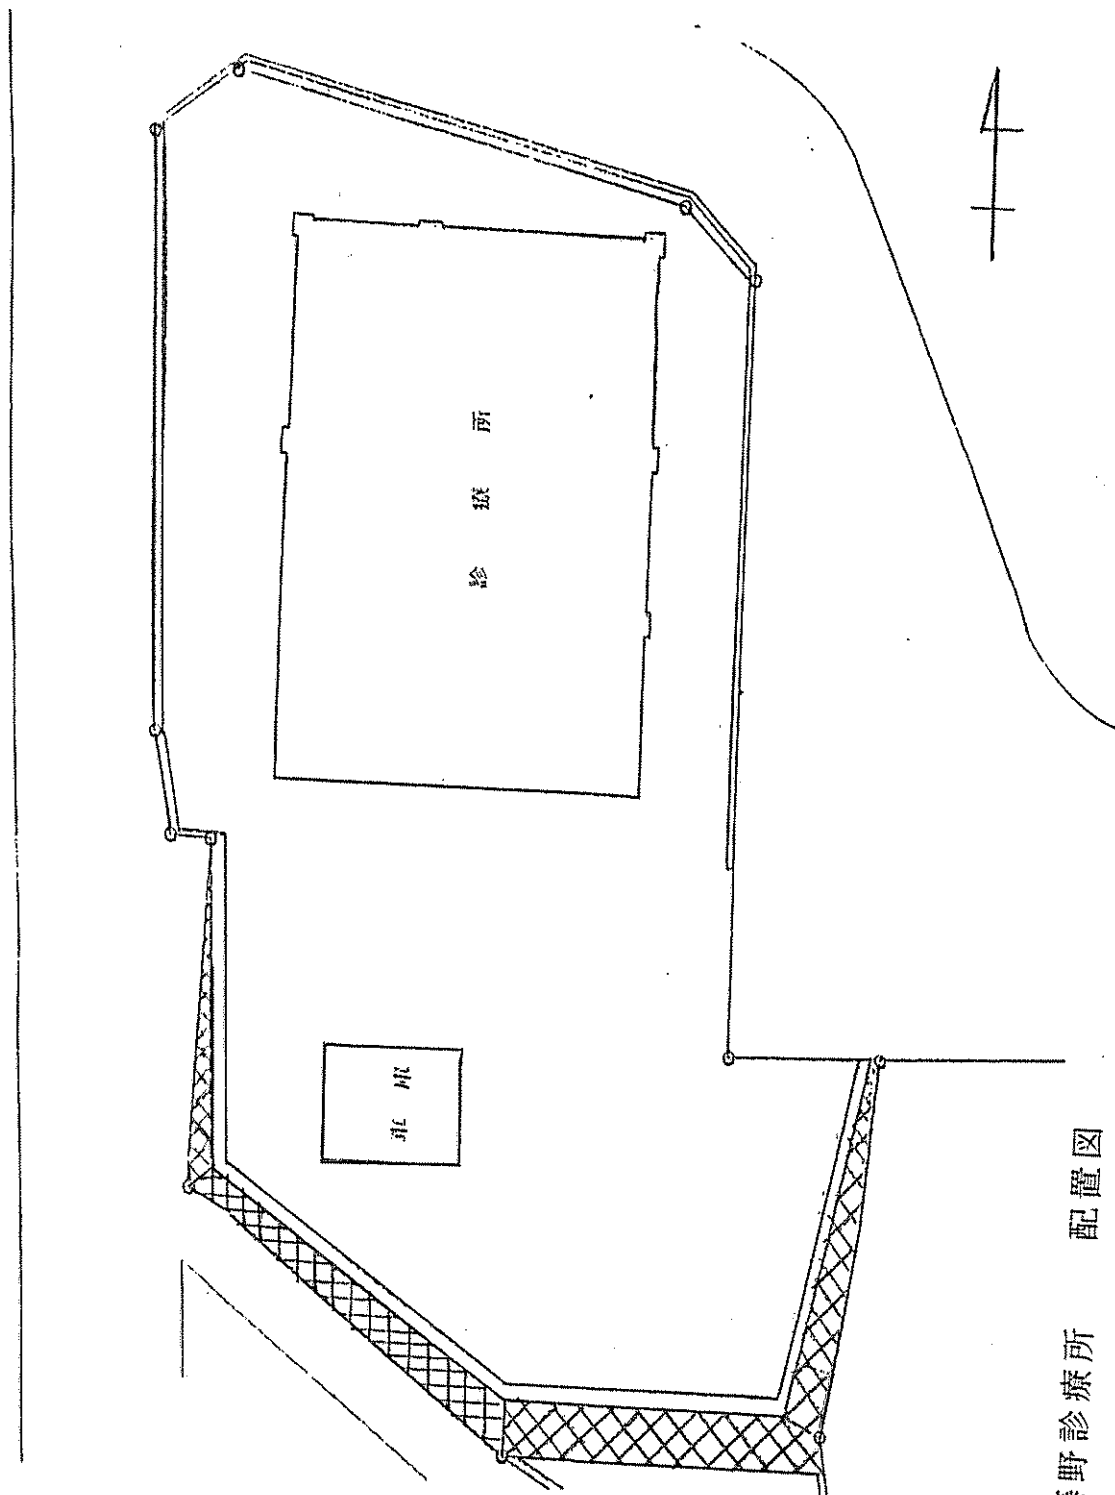


藤野診療所 配置図

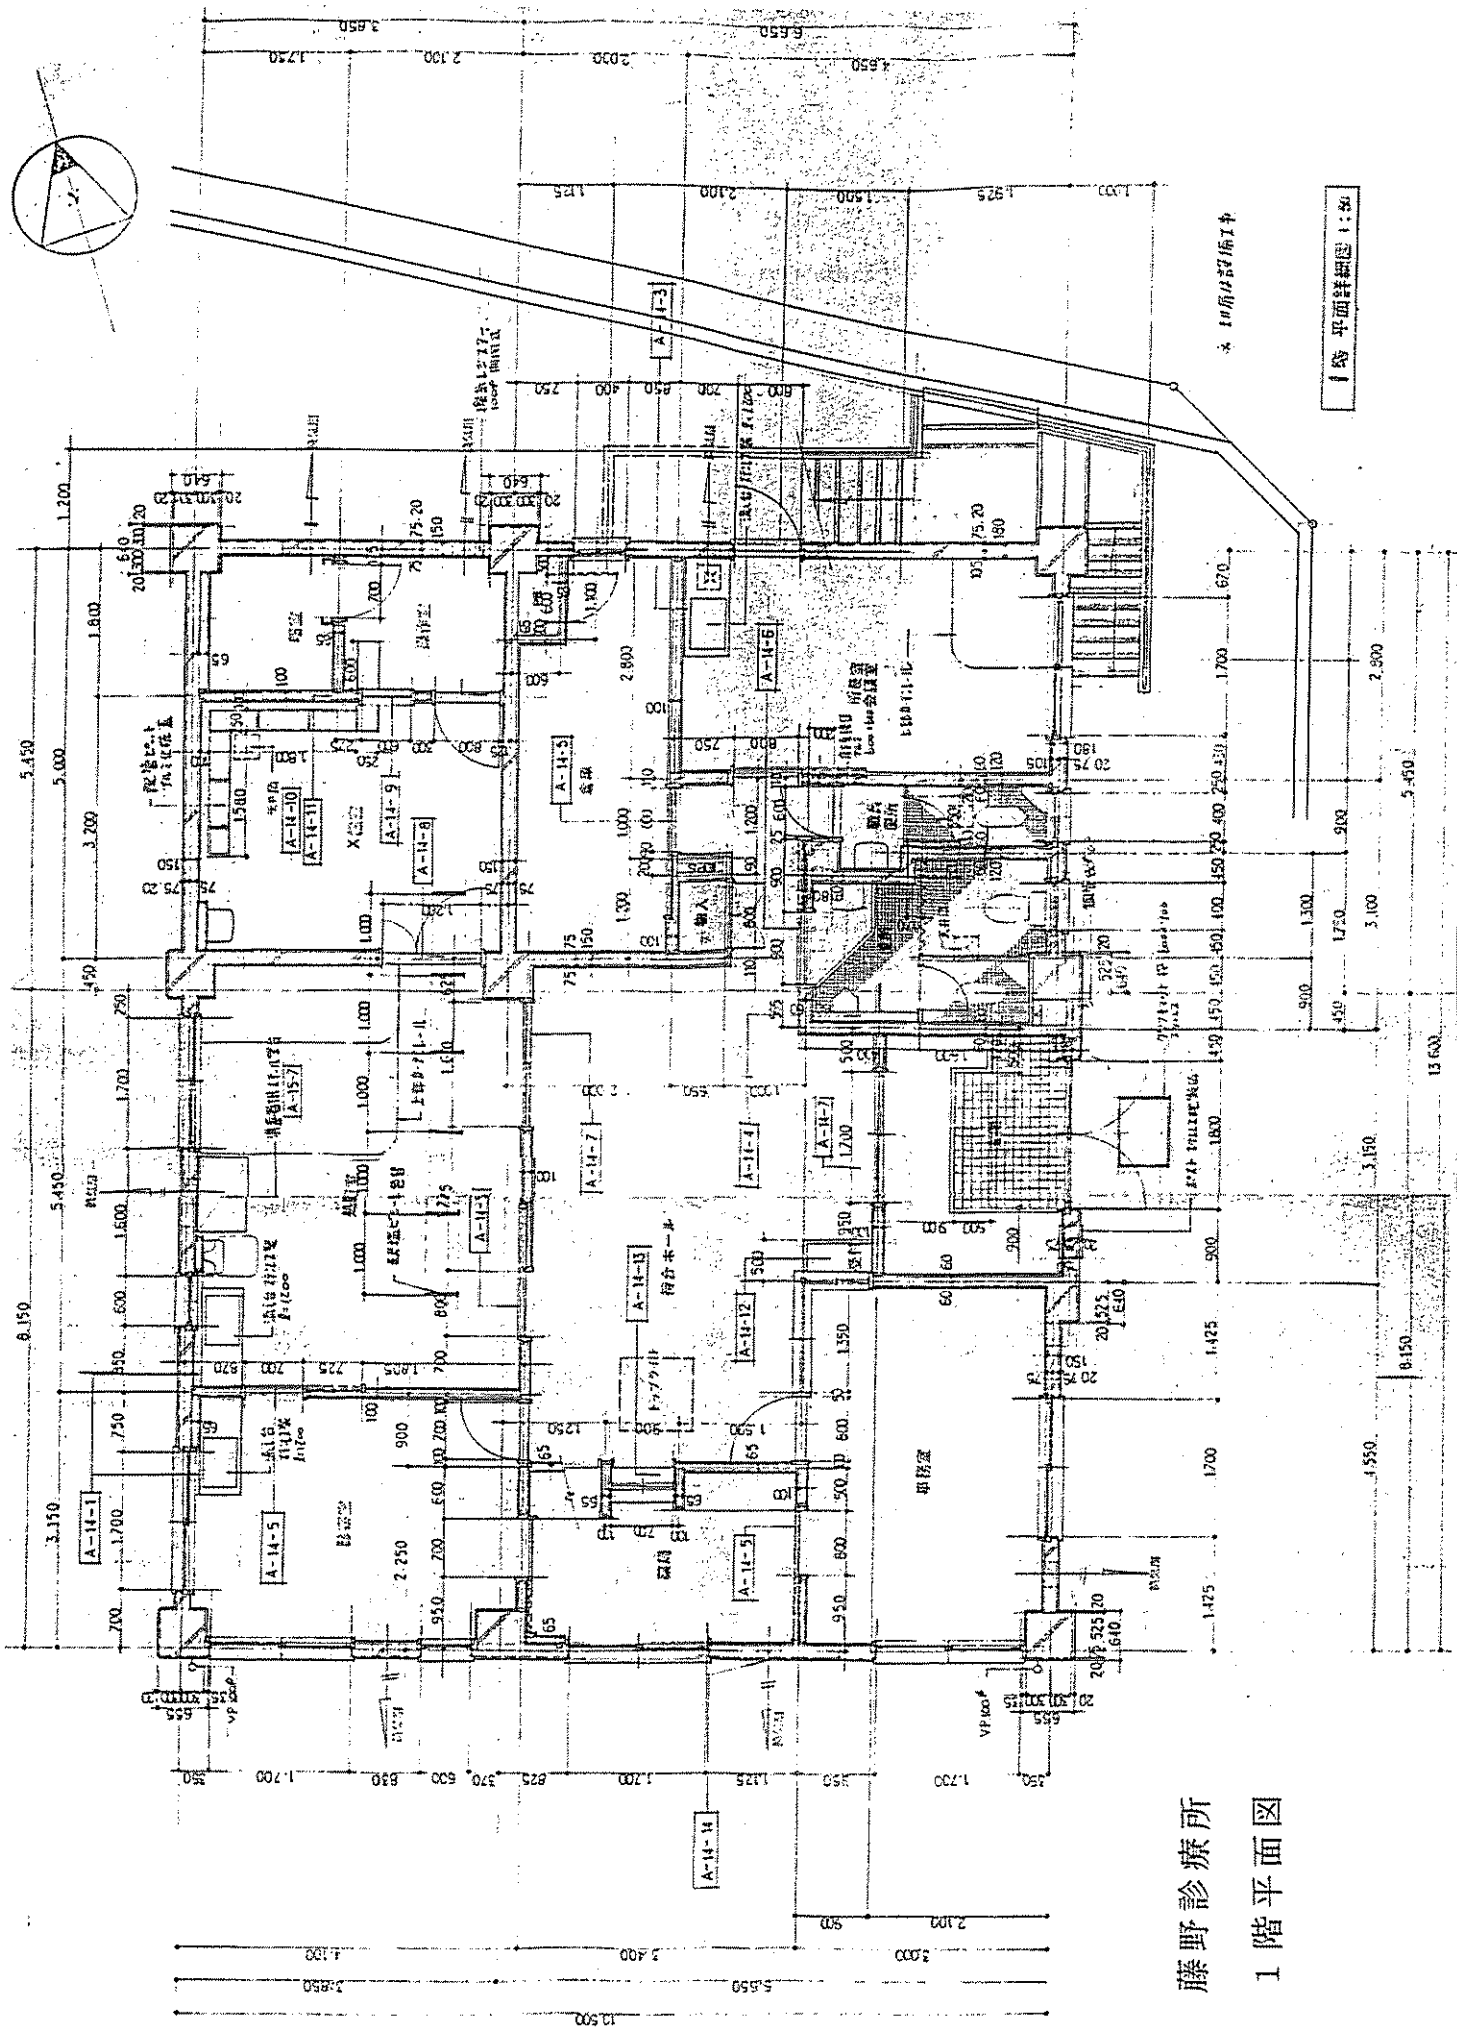

藤野診療所

1 階平面図

2階平面詳細図 1:50

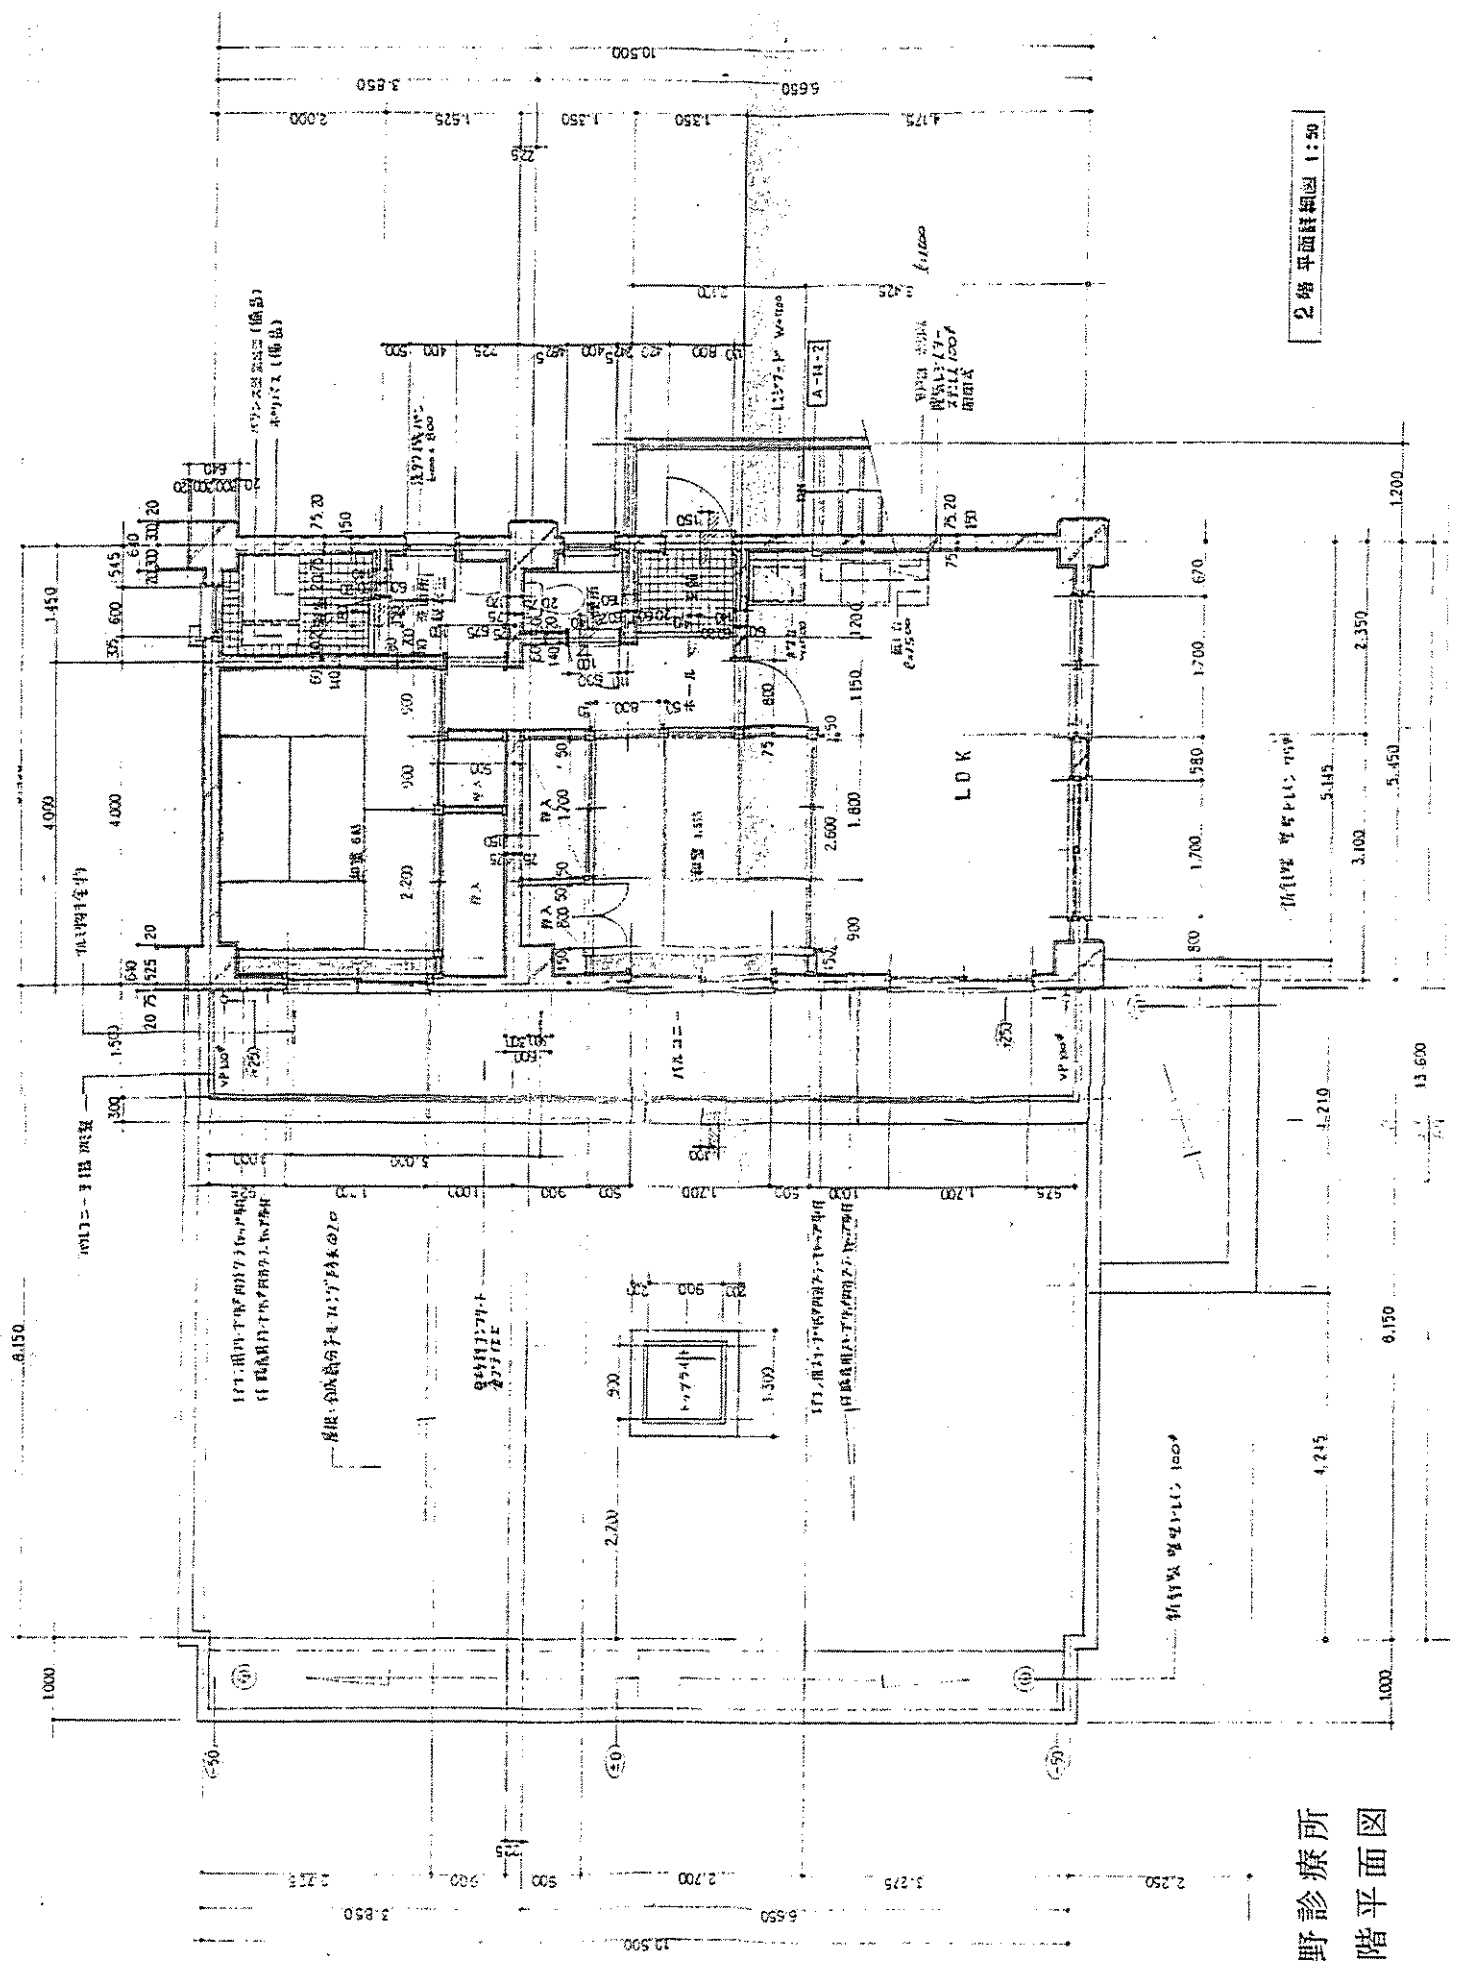

藤野診療所
2階平面図