施設内配線図

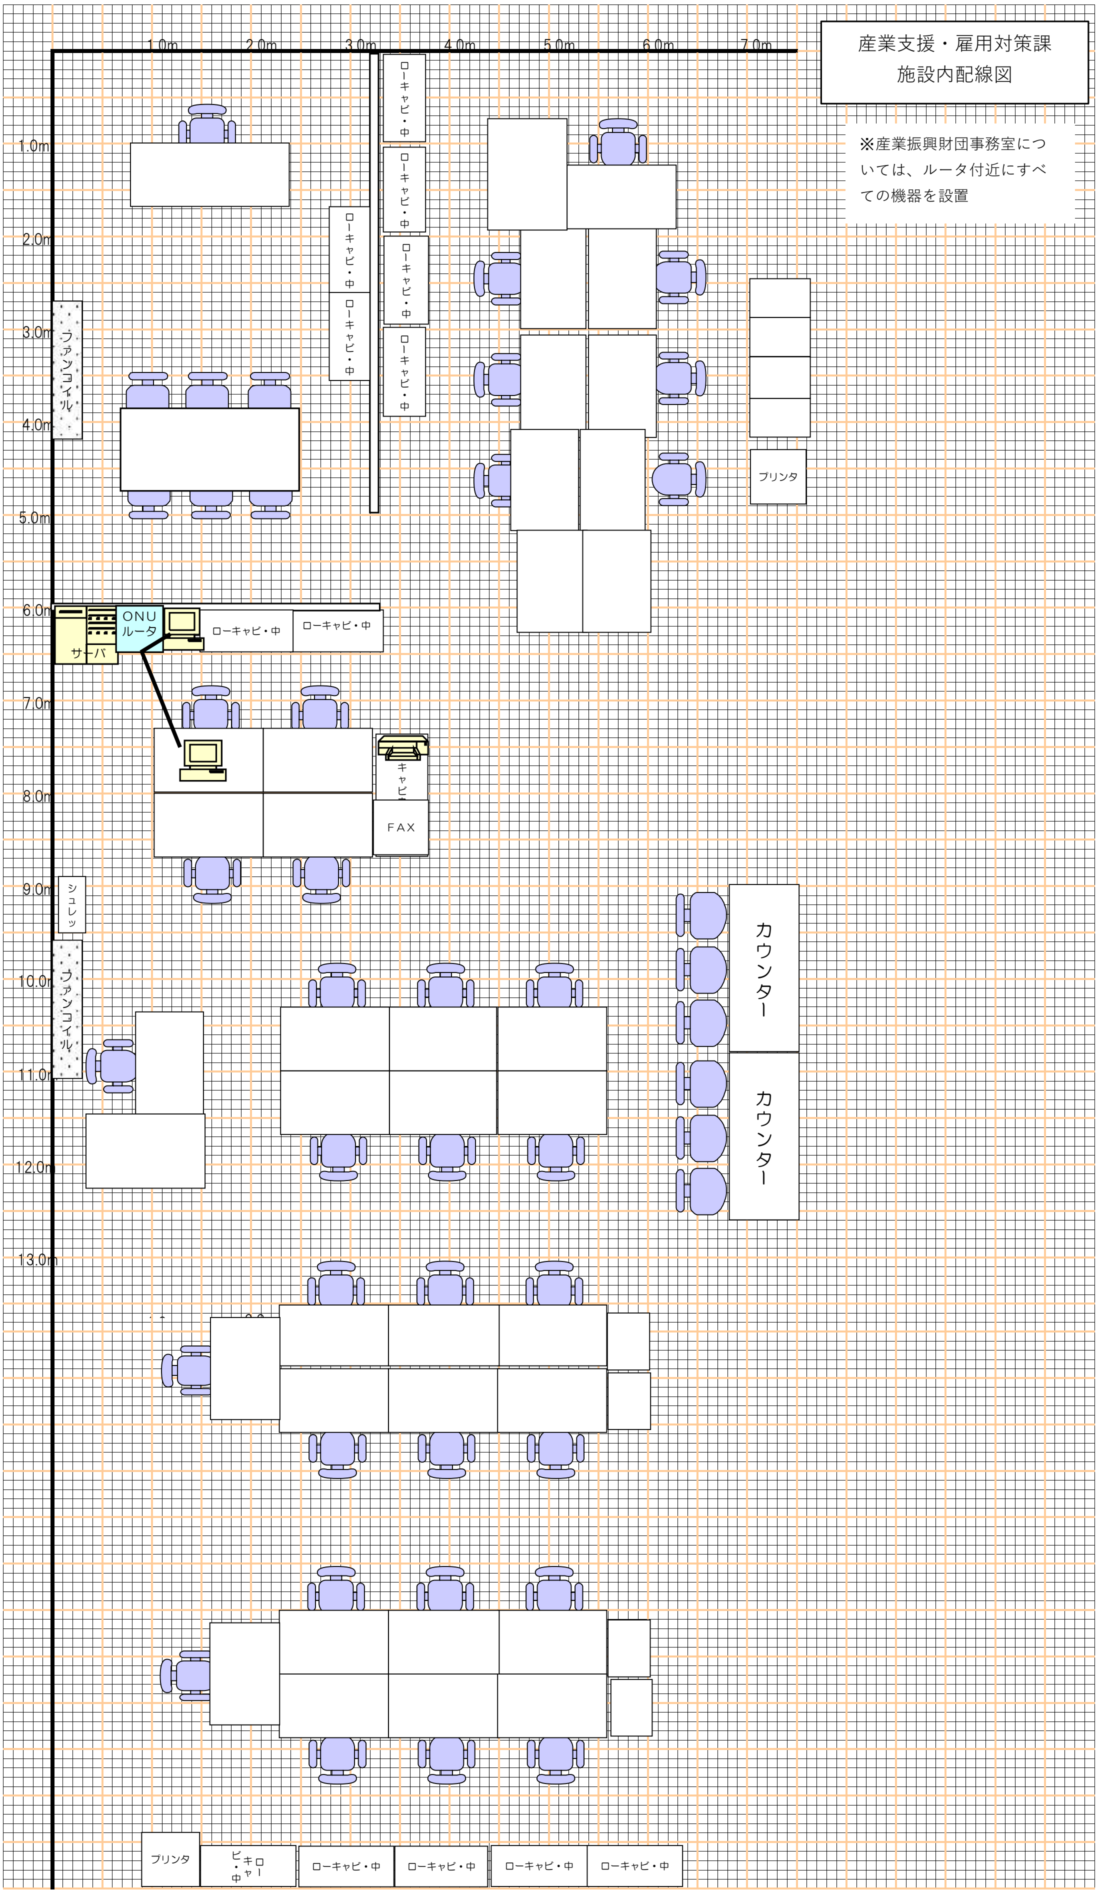

産業支援・雇用対策課
施設内配線図

※産業振興財団事務室については、ルータ付近にすべての機器を設置

1.0m
2.0m
3.0m
4.0m
5.0m
6.0m
7.0m
1.0m
2.0m
3.0m
4.0m
5.0m
6.0m
7.0m
8.0m
9.0m
10.0m
11.0m
12.0m
13.0m
ローキャビ・中
ローキャビ・中
ローキャビ・中
ローキャビ・中
ローキャビ・中
ローキャビ・中
ファンコイル
プリンタ
ONU
ルータ
サーバ
ローキャビ・中
ローキャビ・中
キャビ
FAX
シュレッ
ファンコイル
カウンター
カウンター
プリンタ
ローキャビ・中
ローキャビ・中
ローキャビ・中
ローキャビ・中
ローキャビ・中
ローキャビ・中