



図面・管理区域

1 競技場等図面

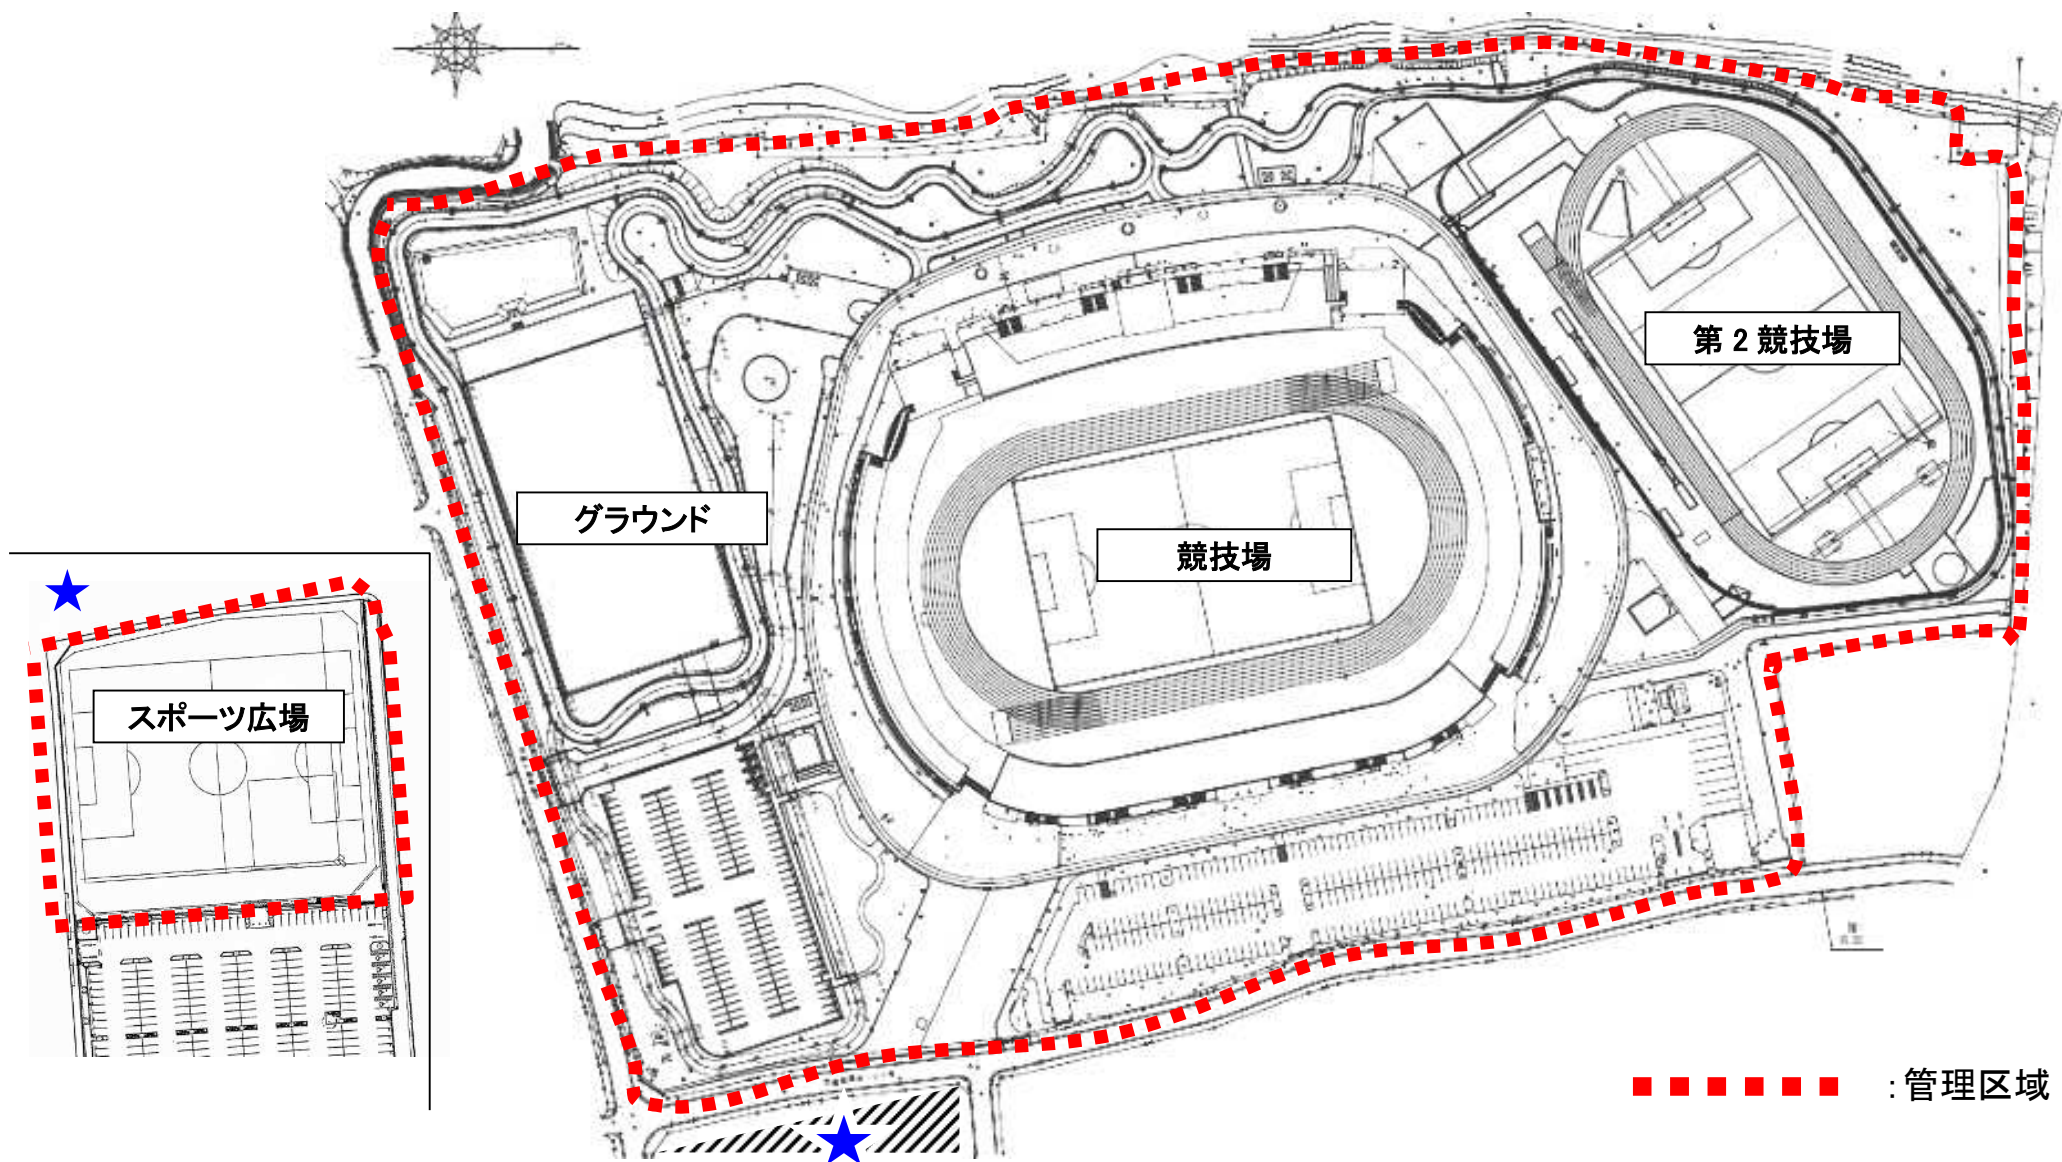


2 競技場 各階平面図


メインスタンド 1階

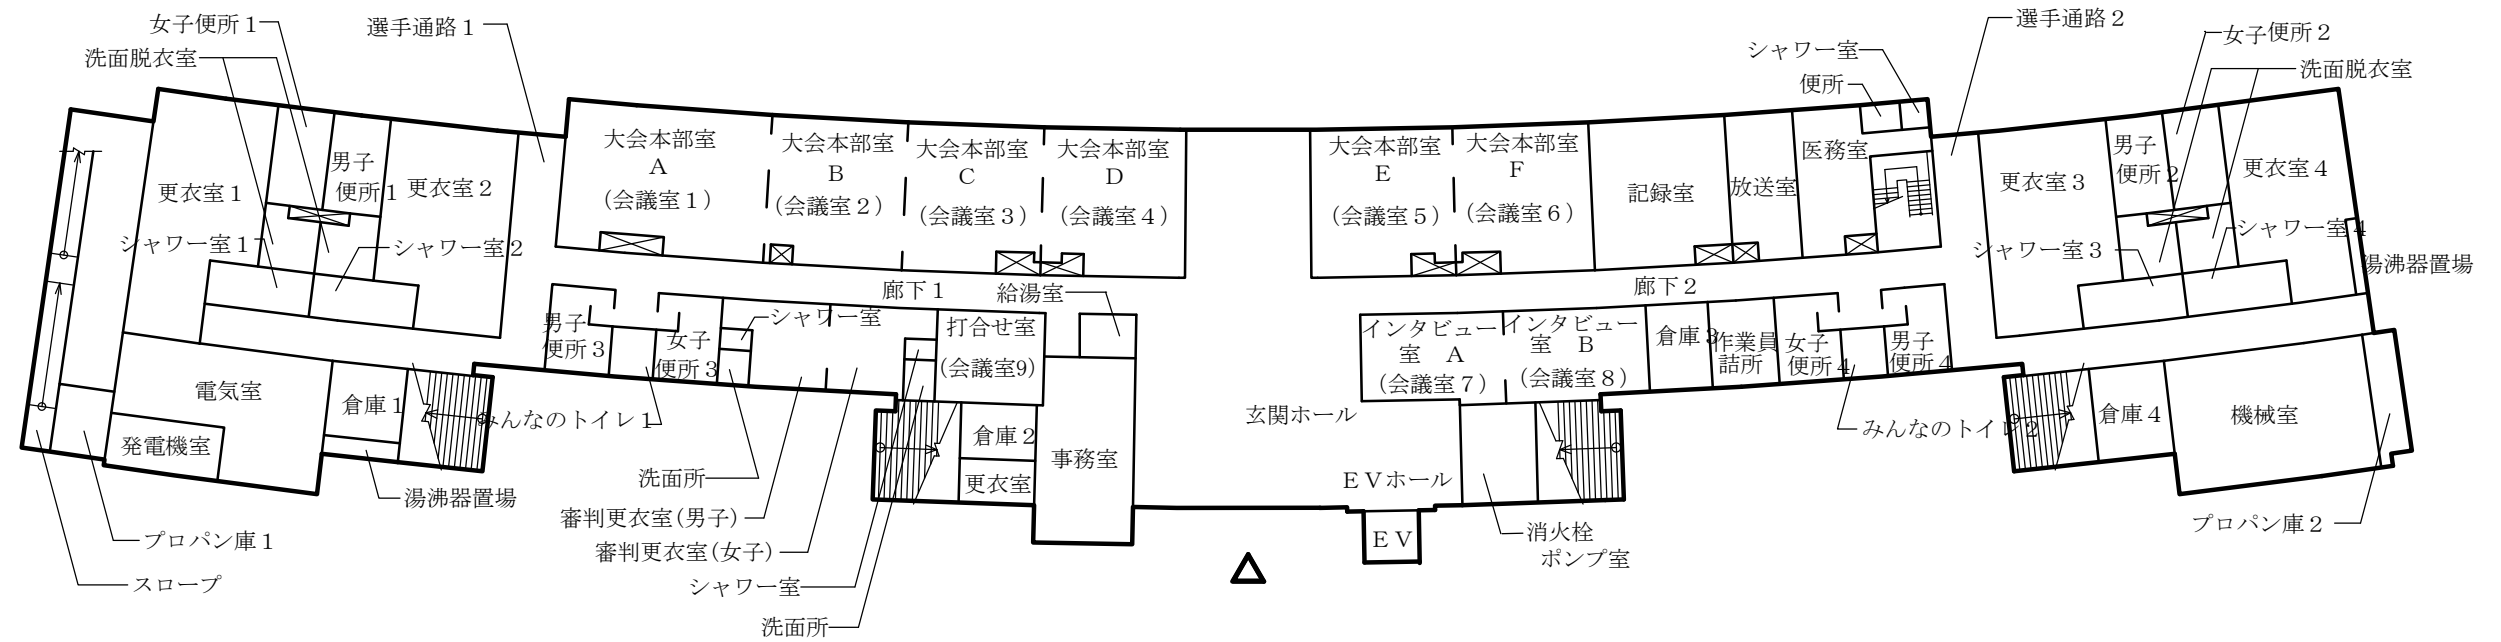


メインスタンド 2階

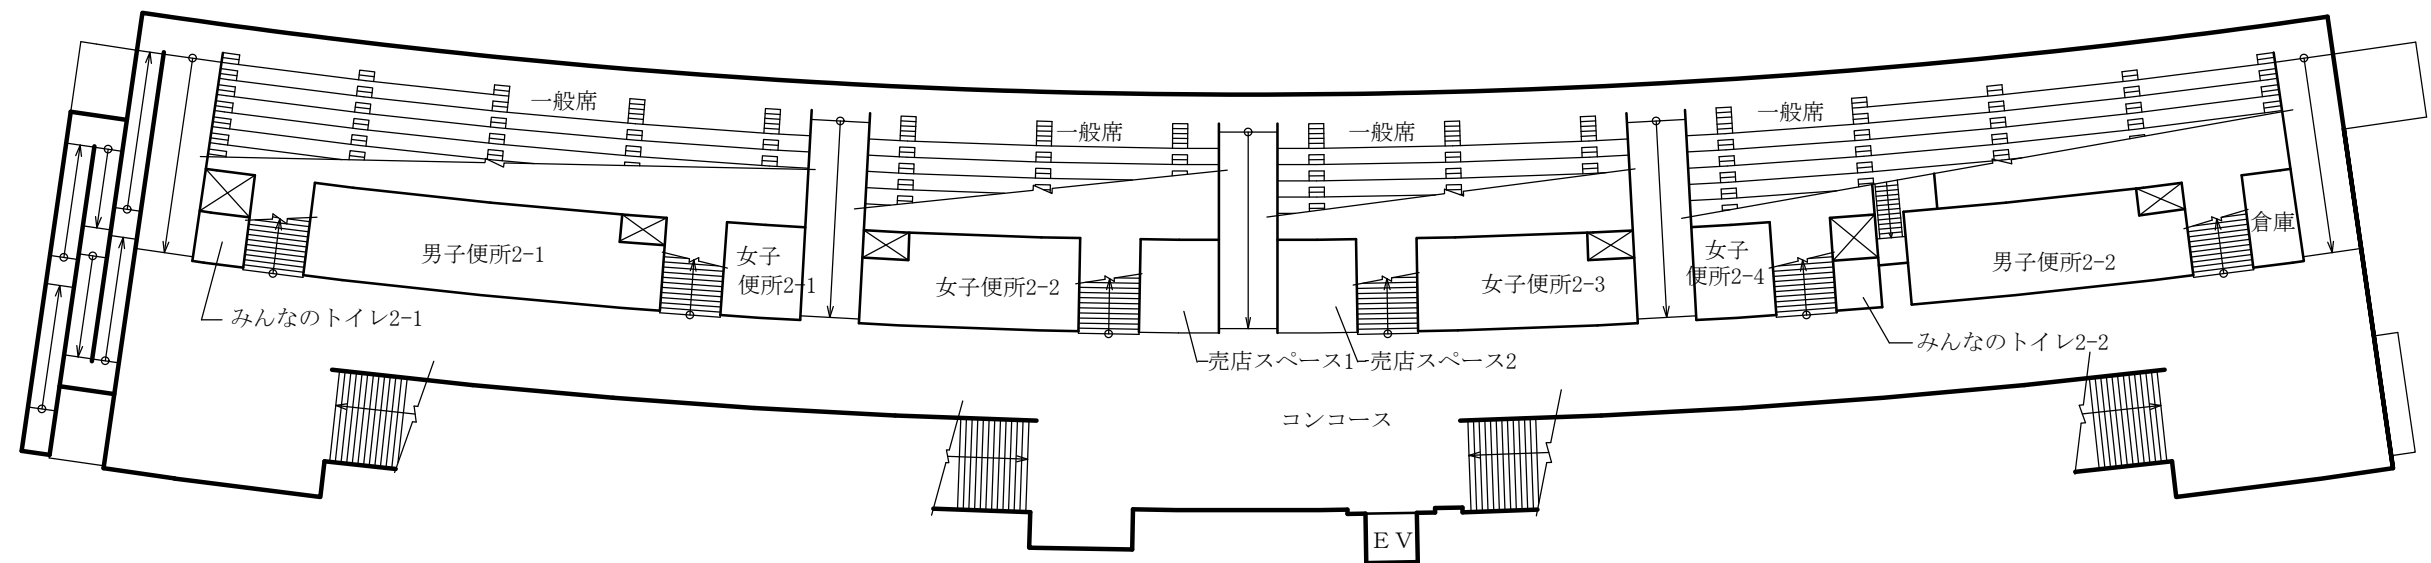


メインスタンド 3階

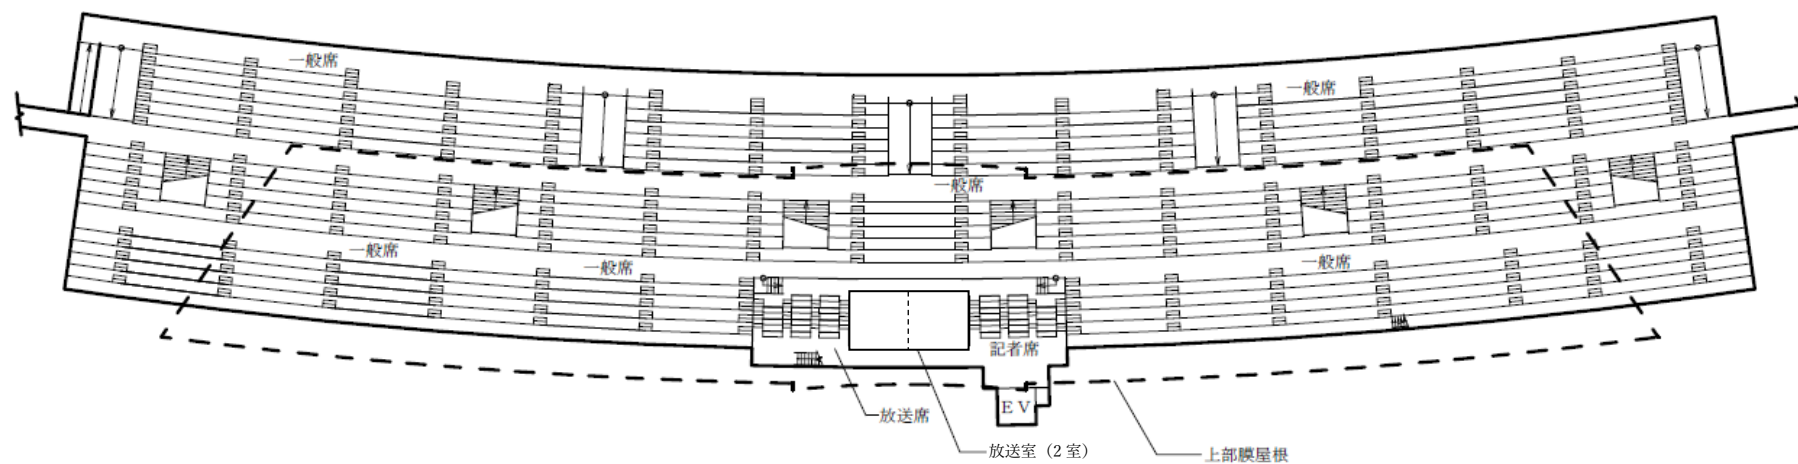


メインスタンド 4階

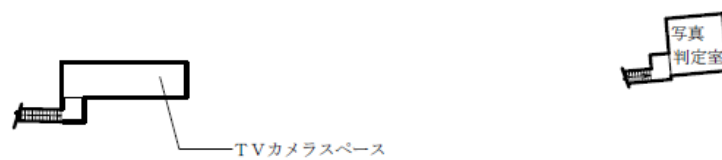


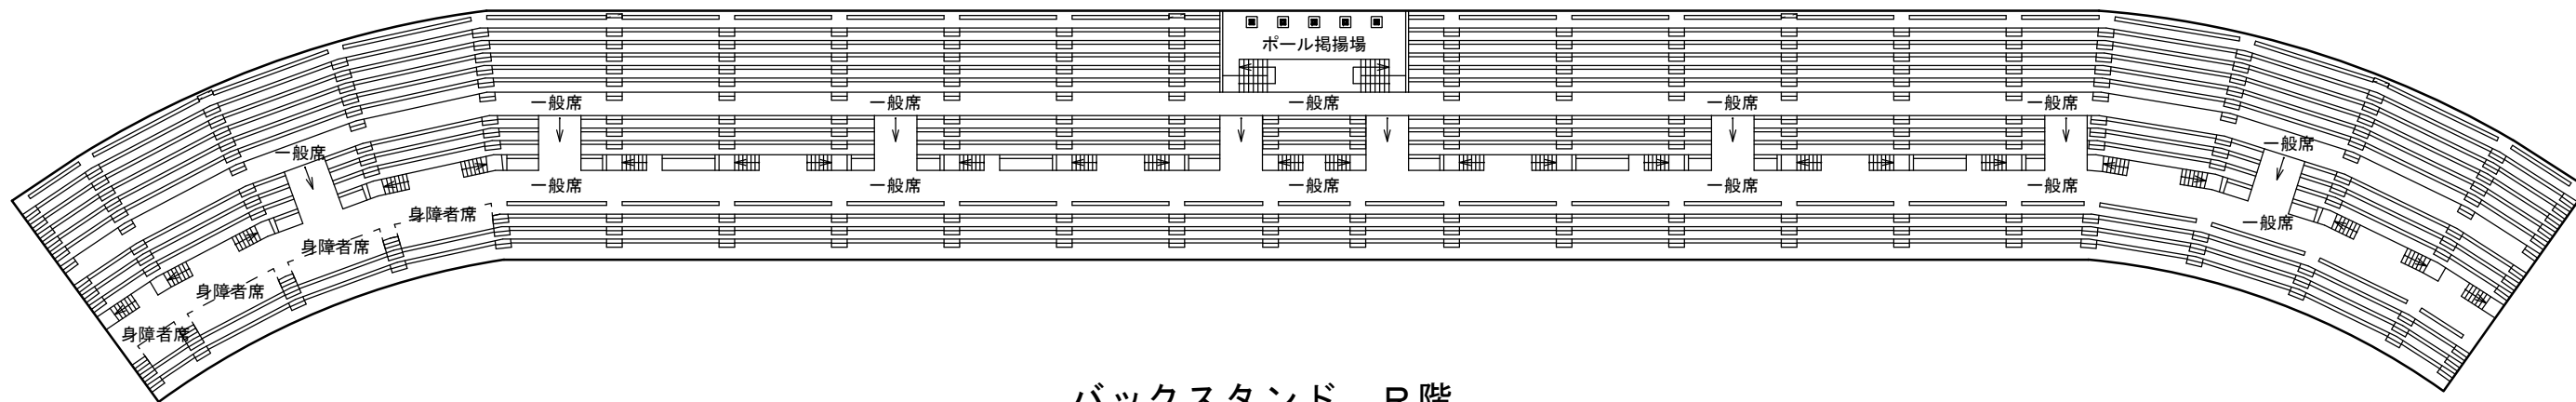

バックスタンド R階

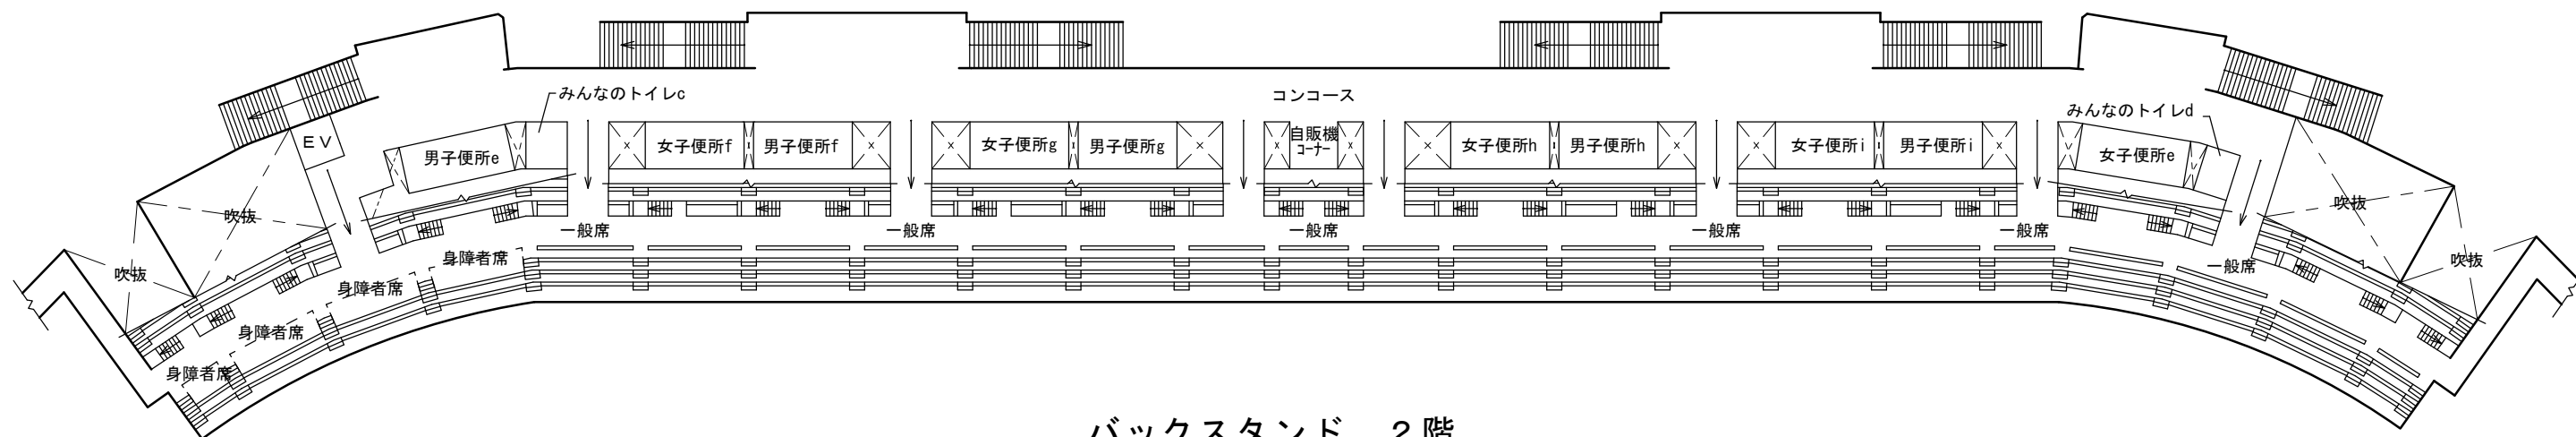

バックスタンド 2階

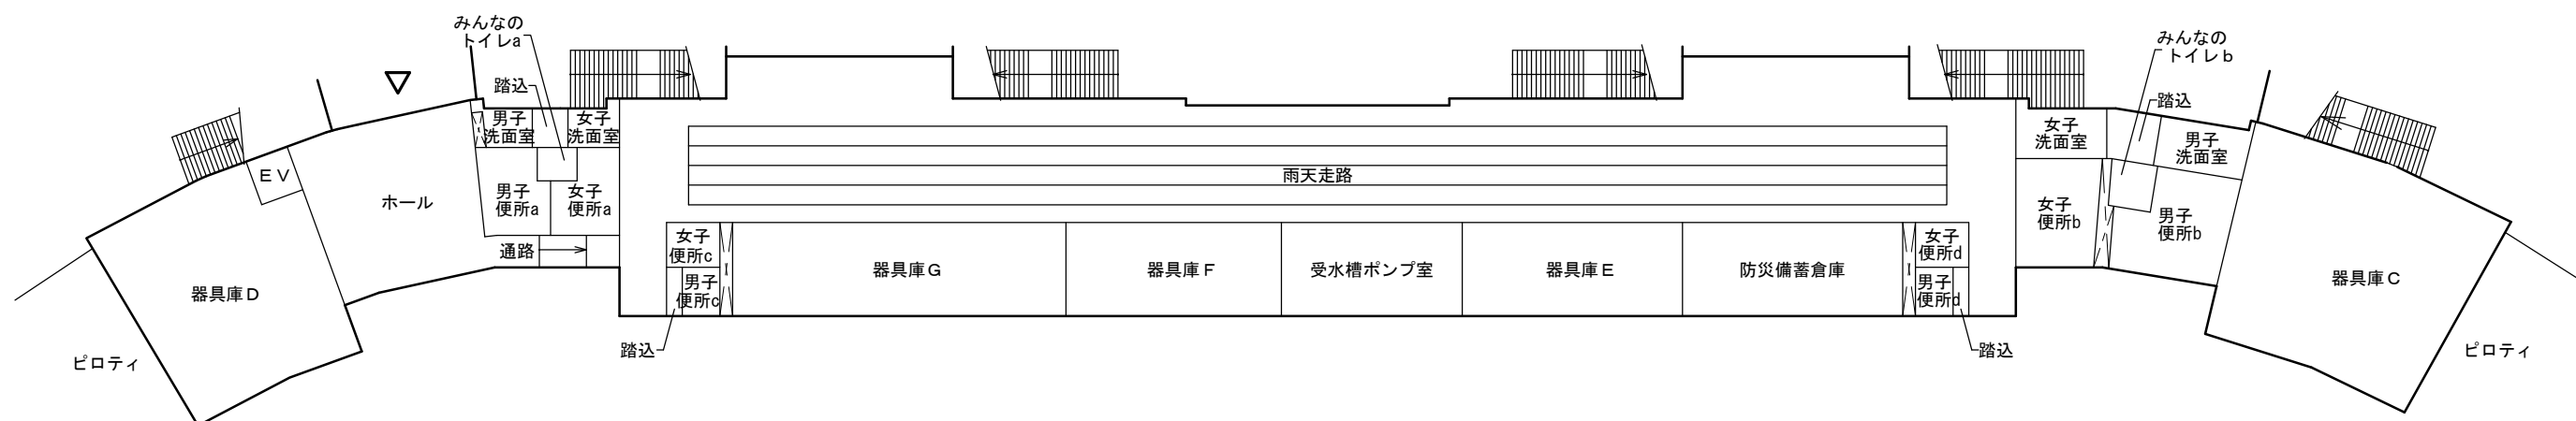

バックスタンド 1階

3 第2競技場管理事務所 平面図

