



サンデッキ相模大野（北口）・跨線橋・コリドー・県
道町田厚木横断デッキ（季節の橋） 平面図

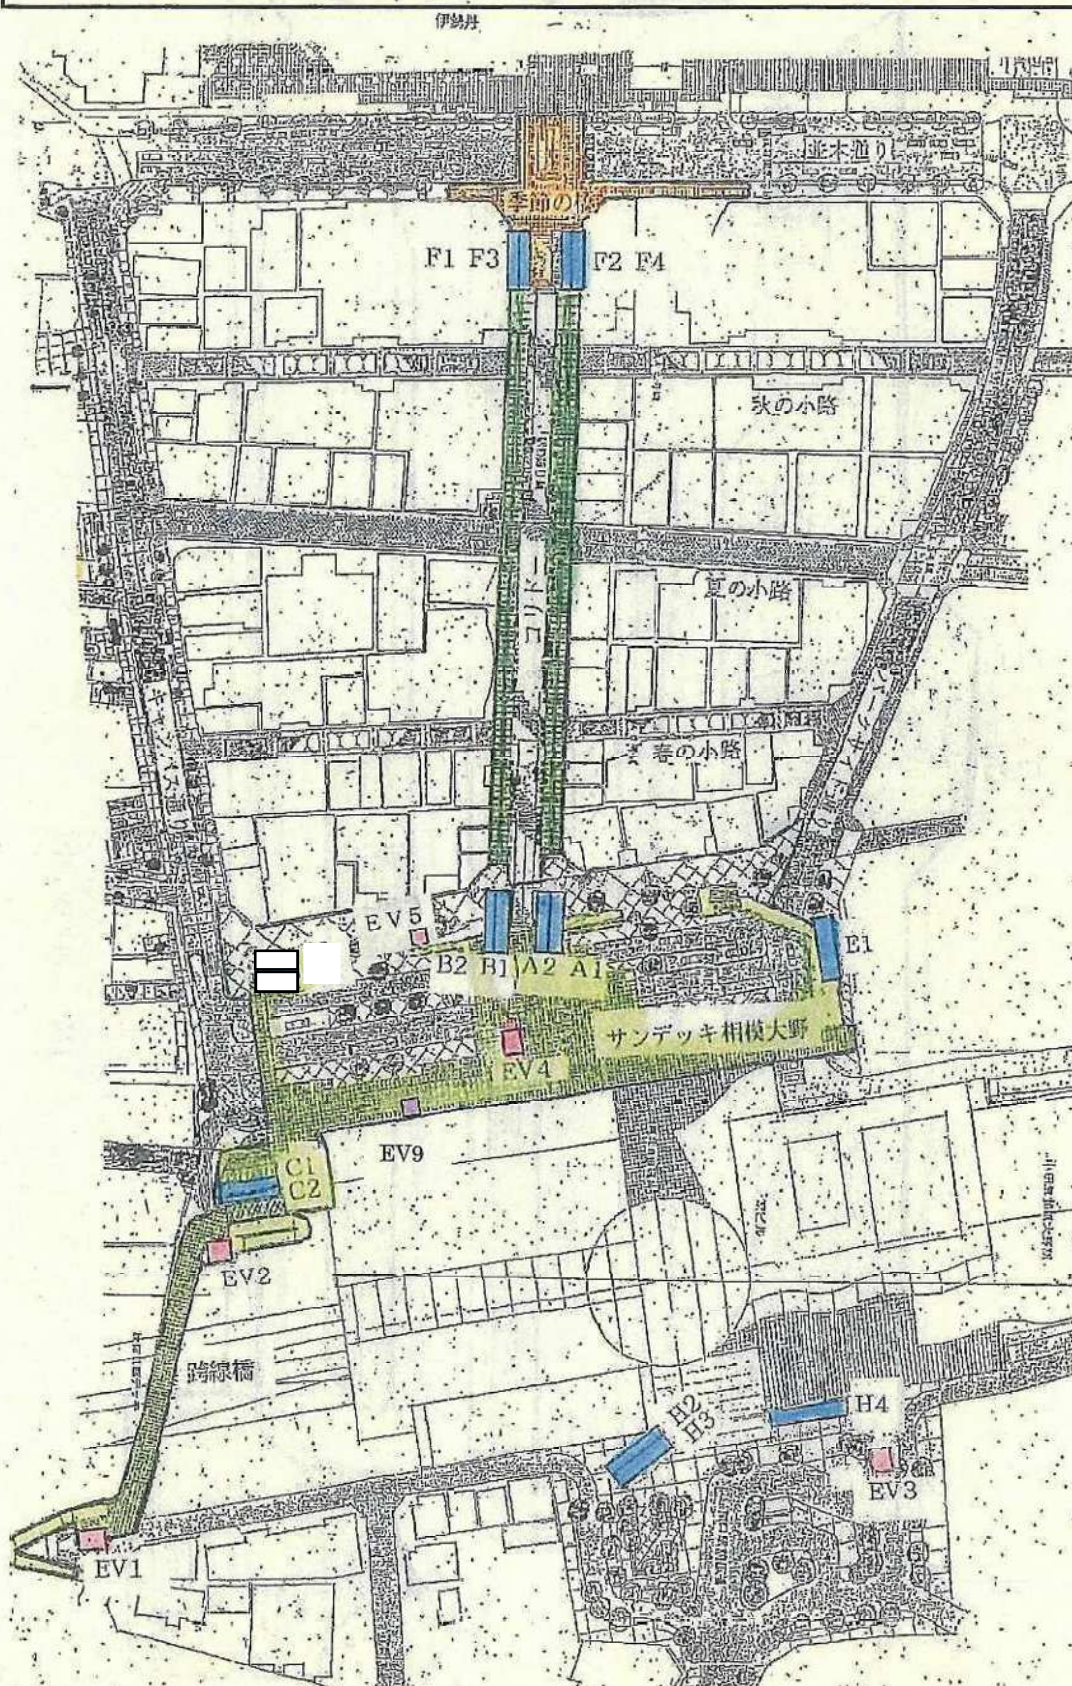


北口工廠部分

小田急相模大野駅


サンデッキ相模大野(南口) 平面図

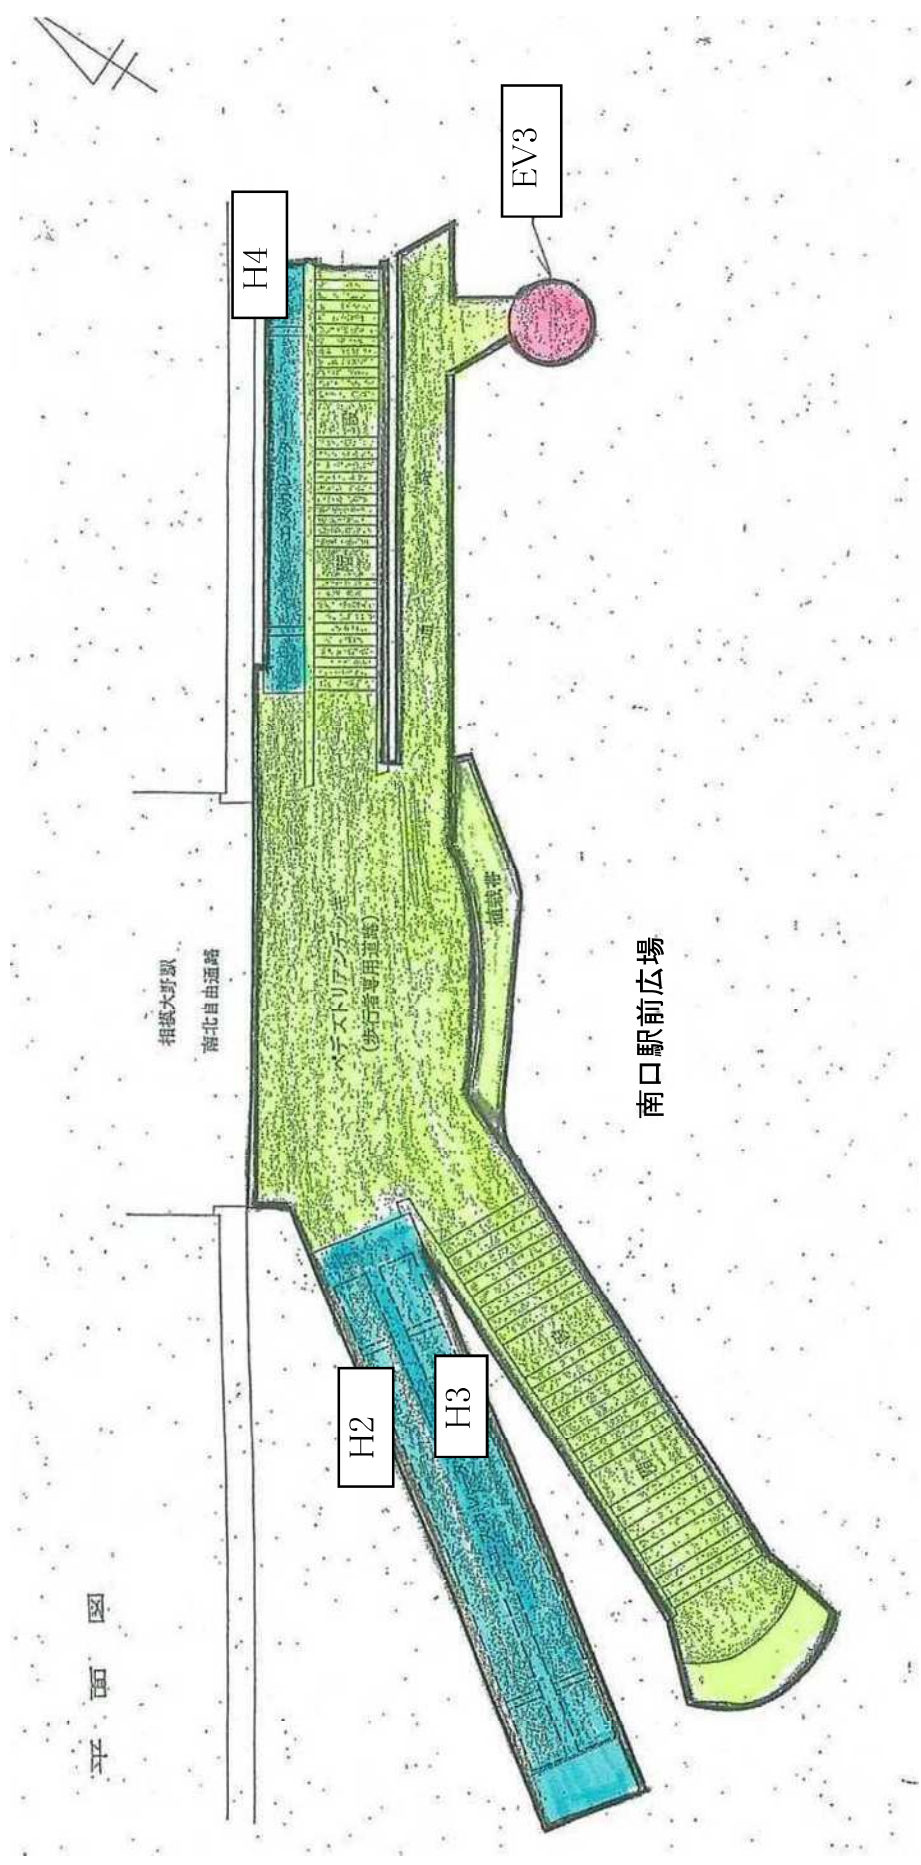


相模大野駅南口駅前広場 平面図

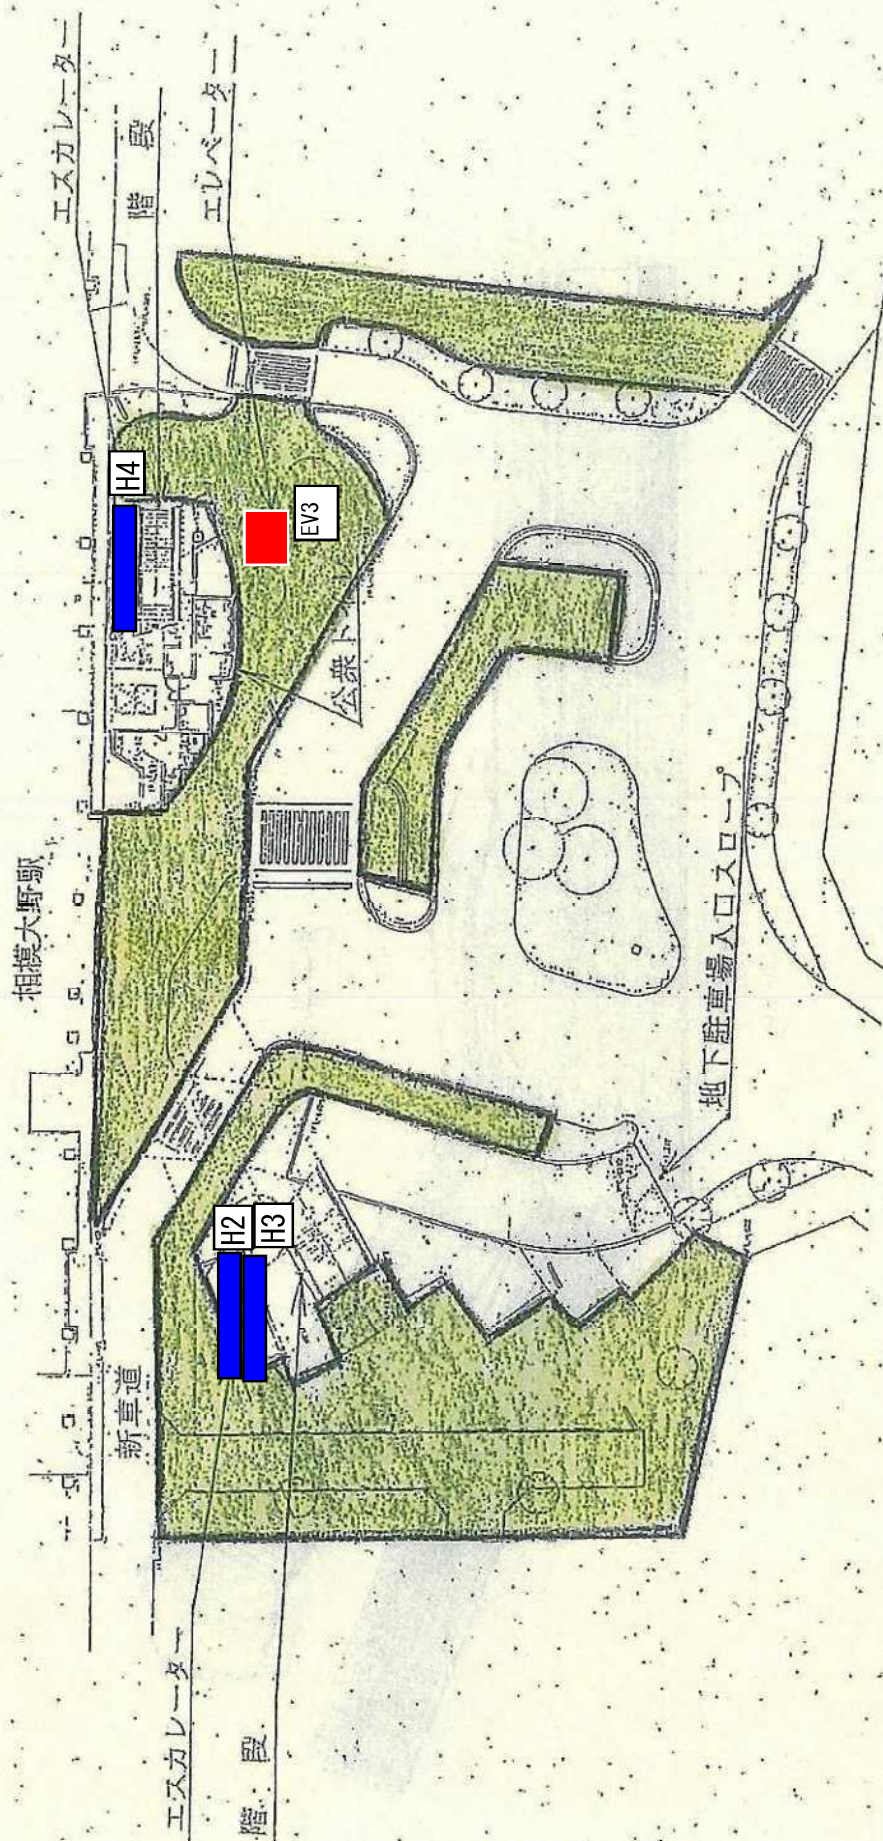


相模大野駅西側地区 平面図

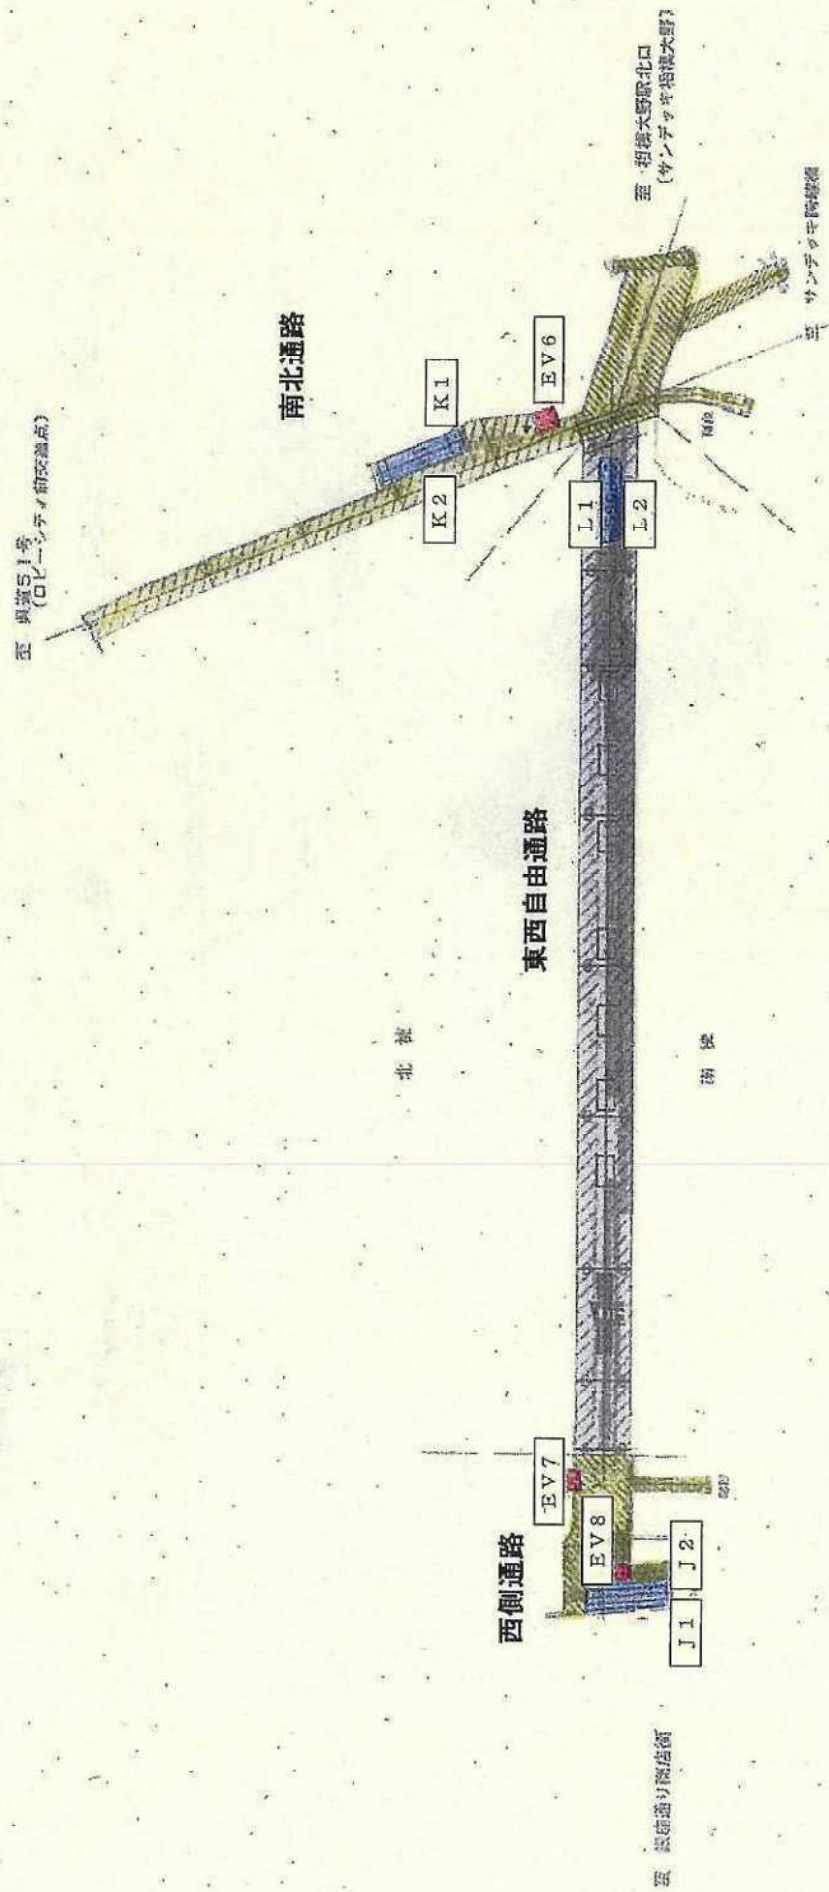

小田急相模原駅北口ペデストリアンデッキ 平面図

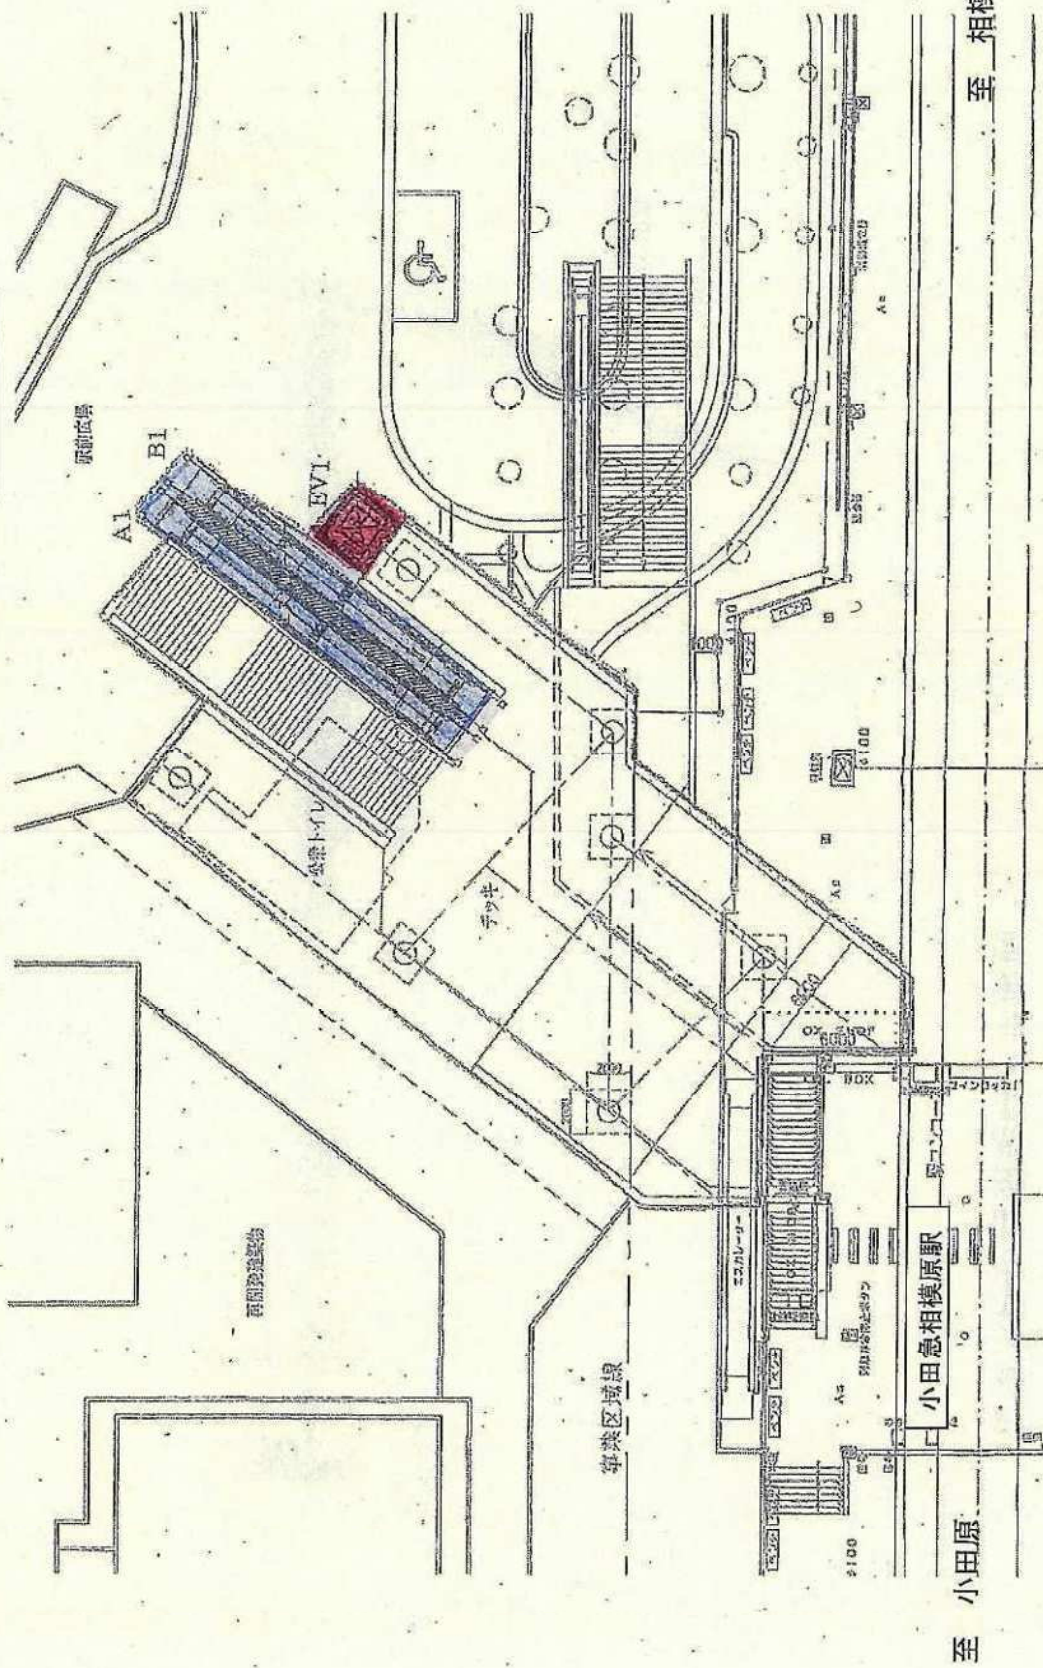


小田急相模原駅北口県道横断デッキ及び連絡エレベーター平面図

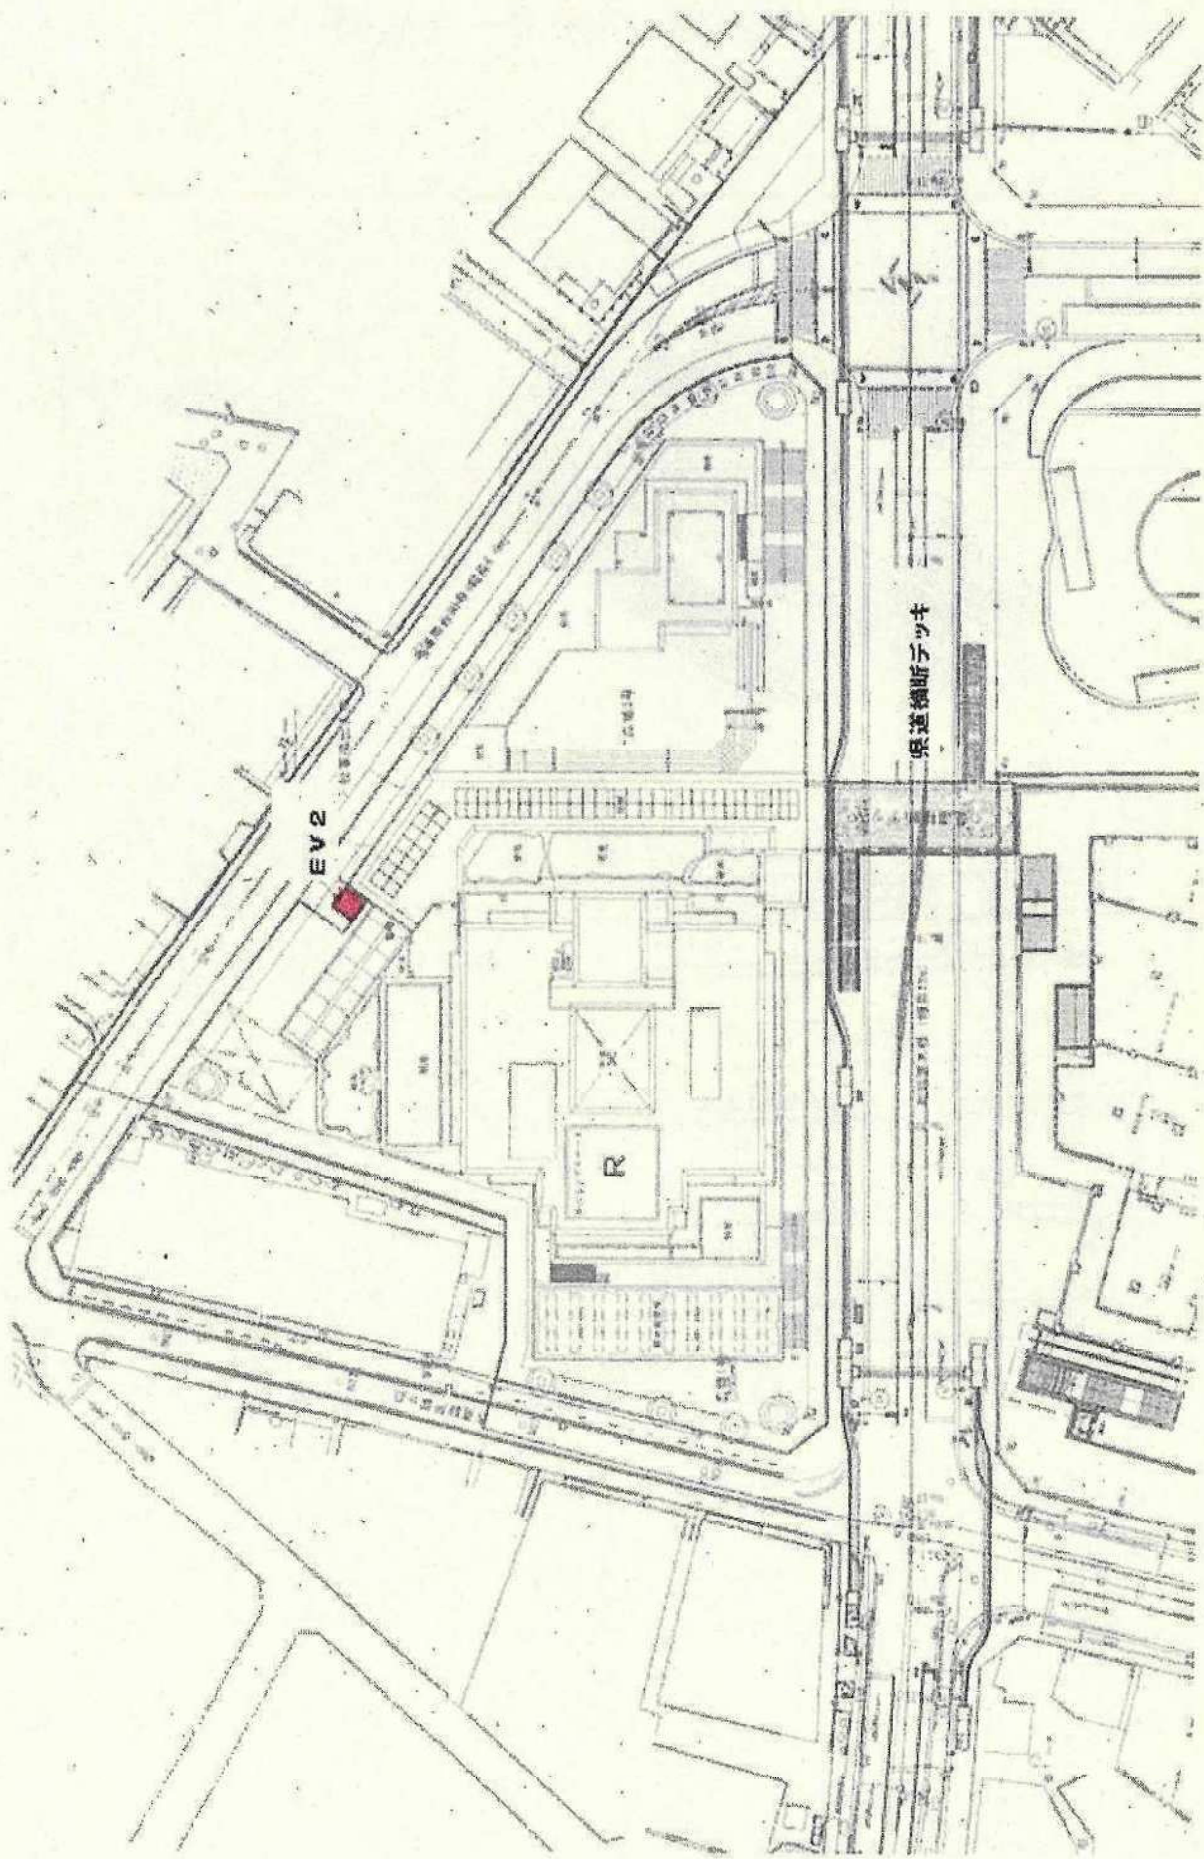


JR町田駅南口 平面図



原当麻駅東西自由通路・駅構内 平面図

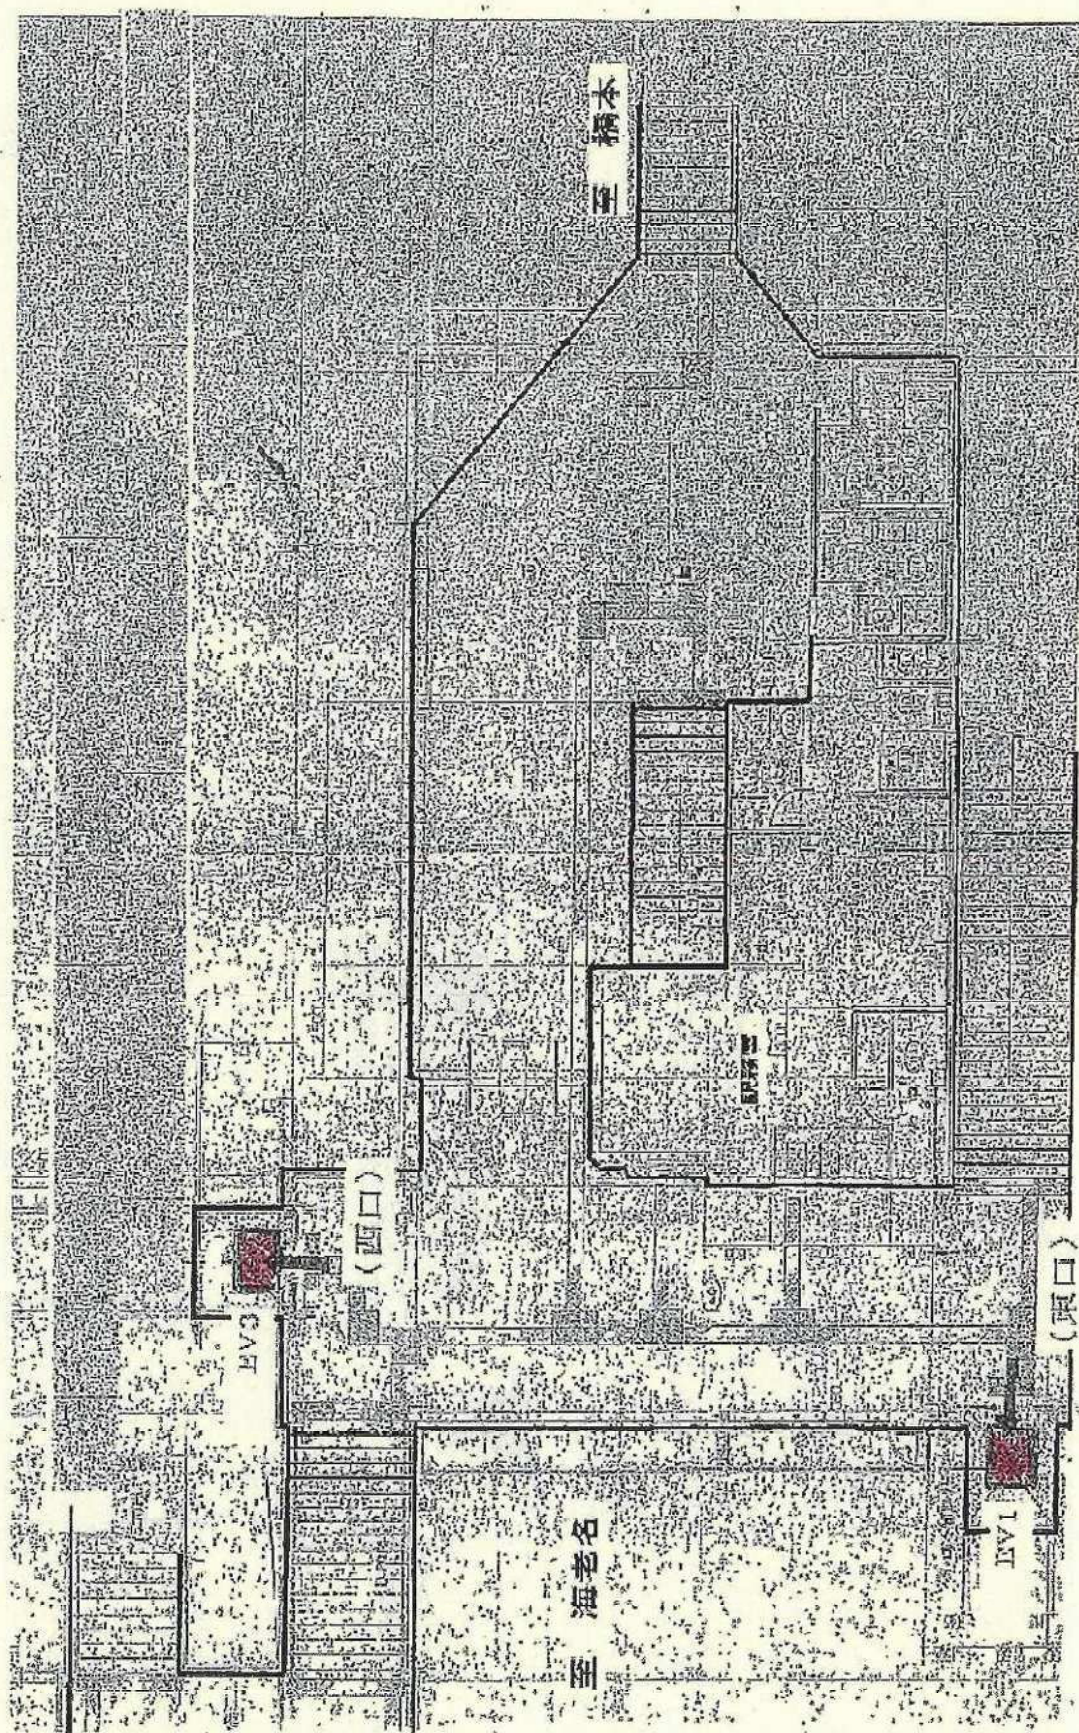


相模原駅南口ペデストリアンデッキ、北口通路 平面図

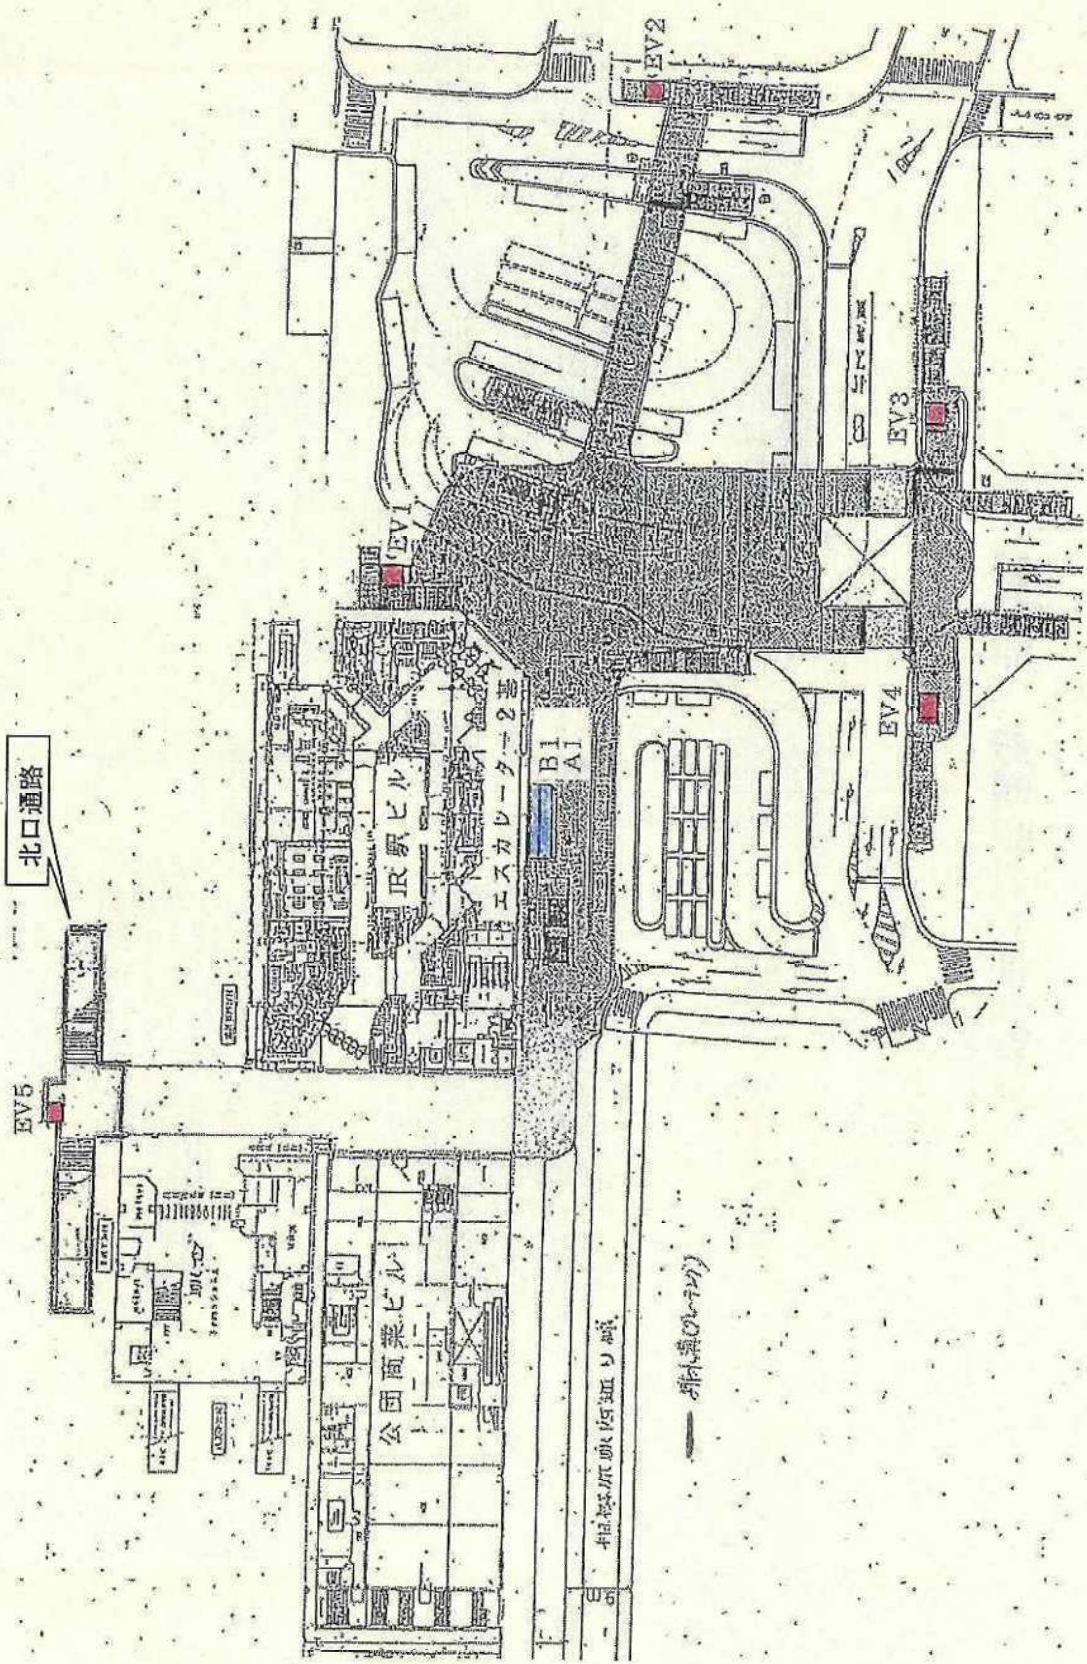


(道路補修課)

矢部駅南北自由通路 平面図

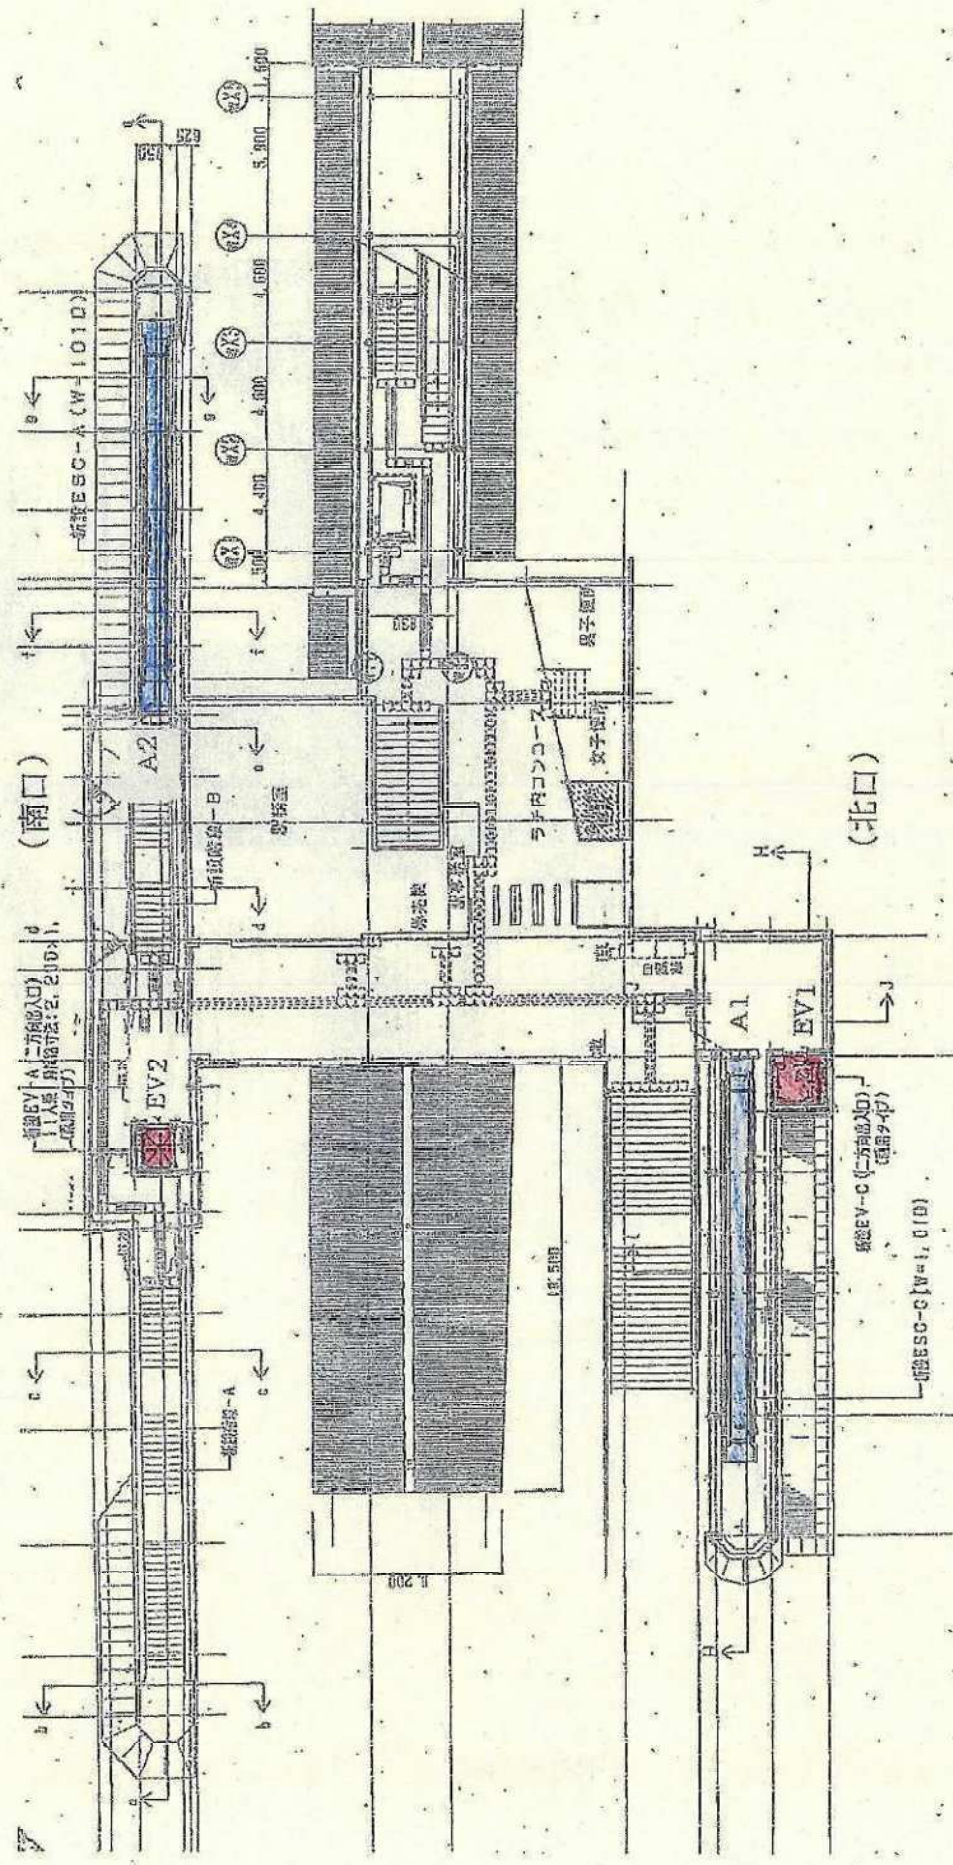


洲野辺跨線橋 平面図

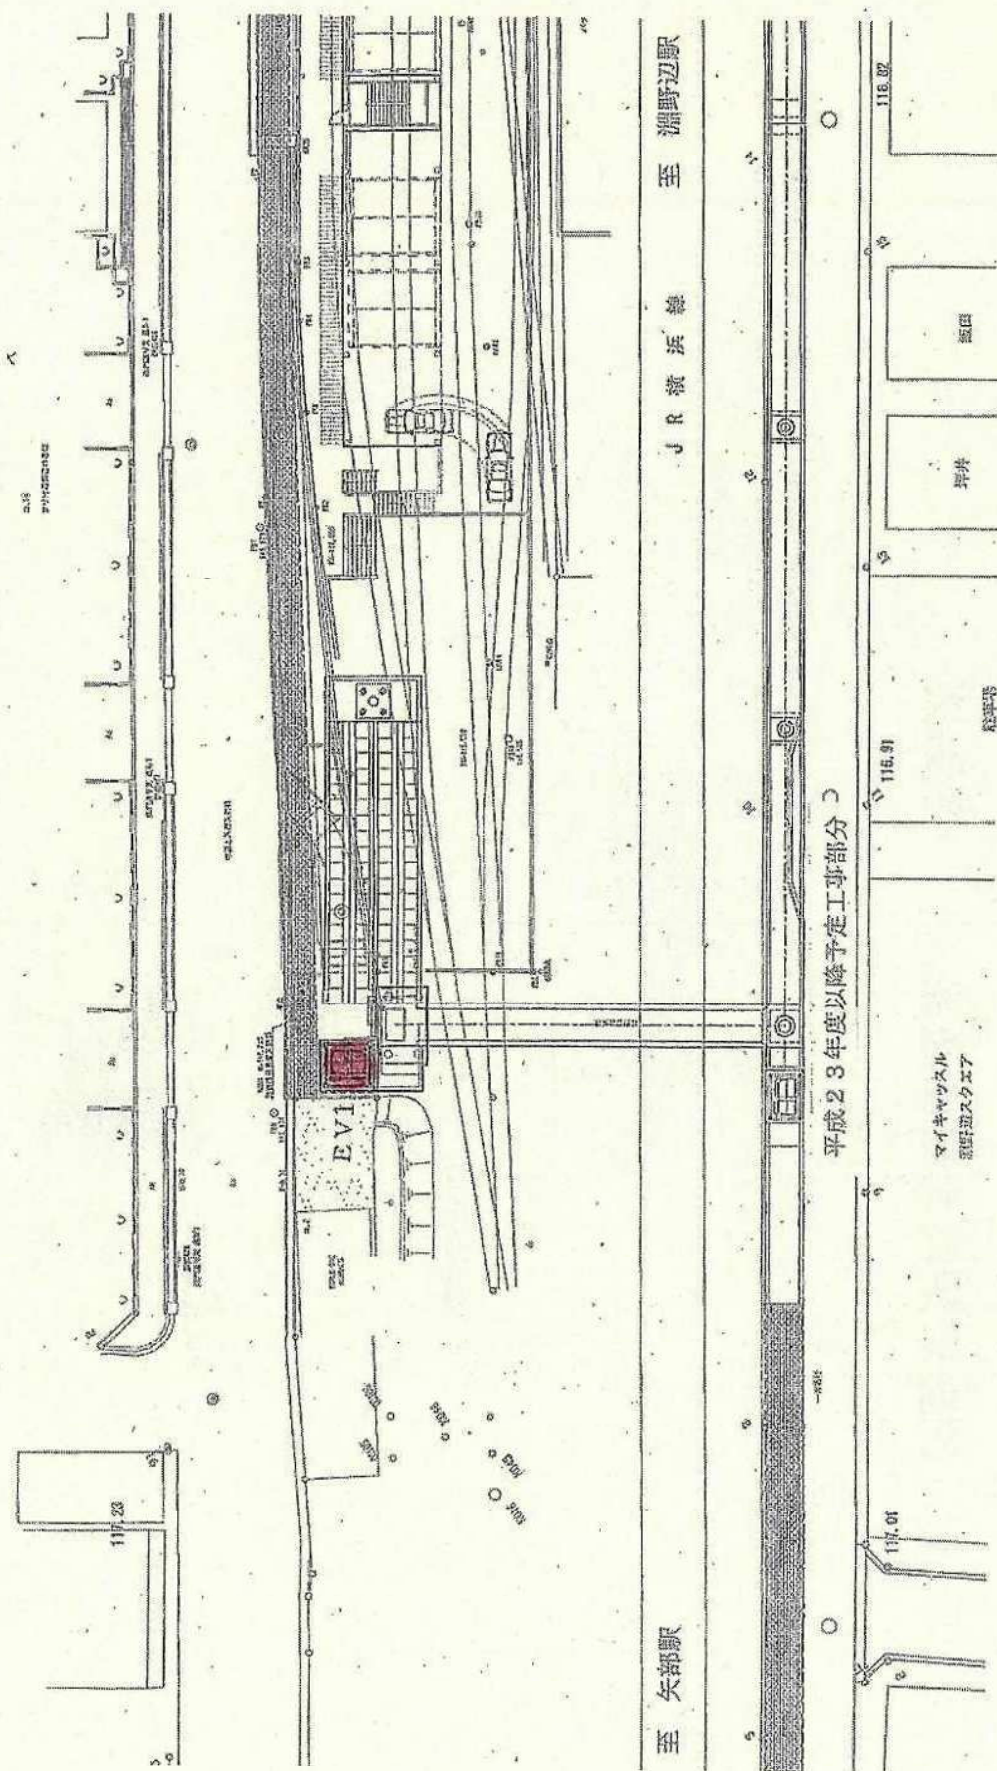


淵野辺駅北口ペデストリアンデッキ


淵野辺駅南北自由通路 平面図

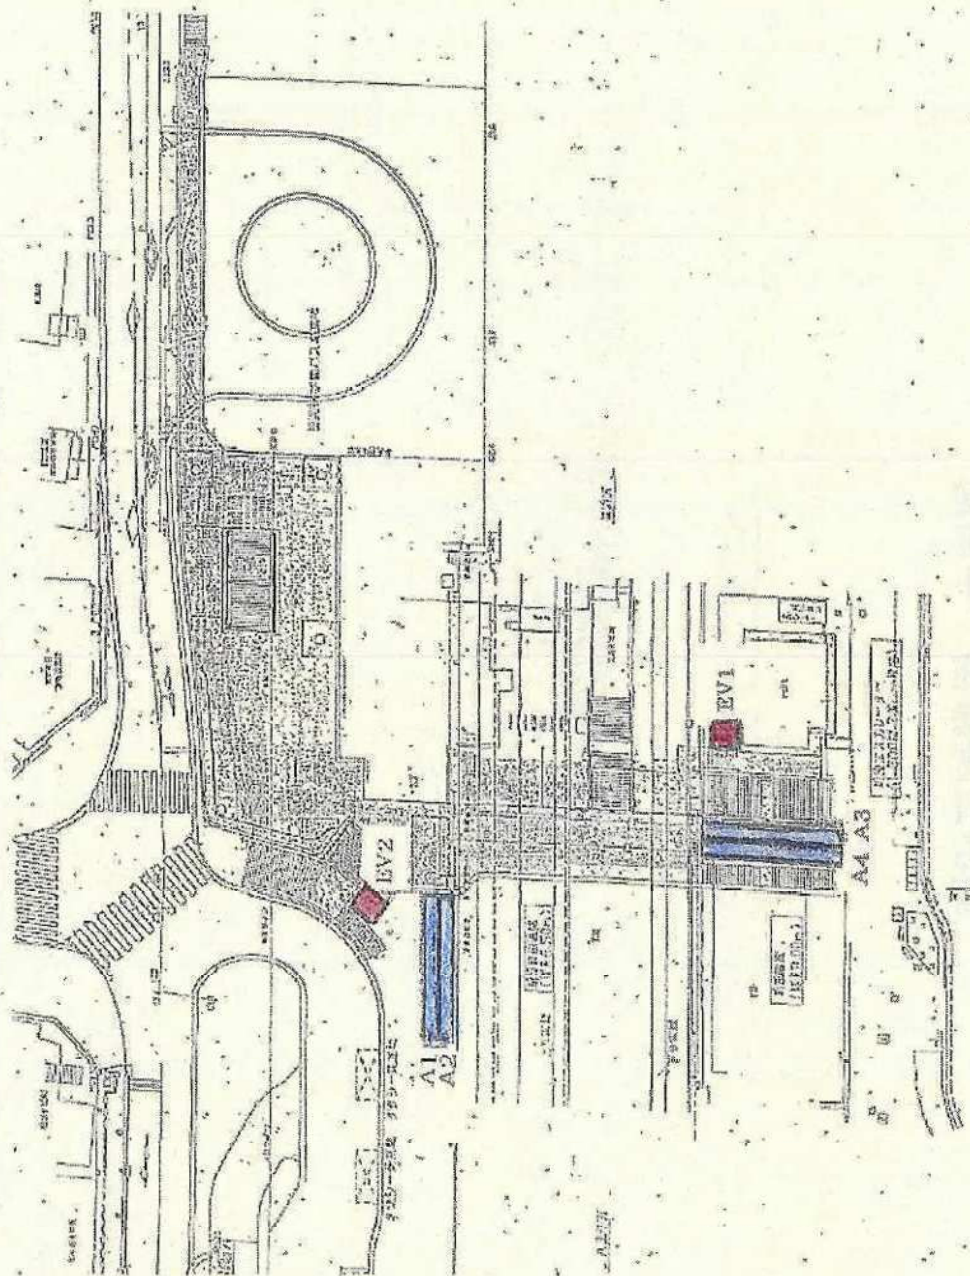

橋本小山ふれあい立体 平面図

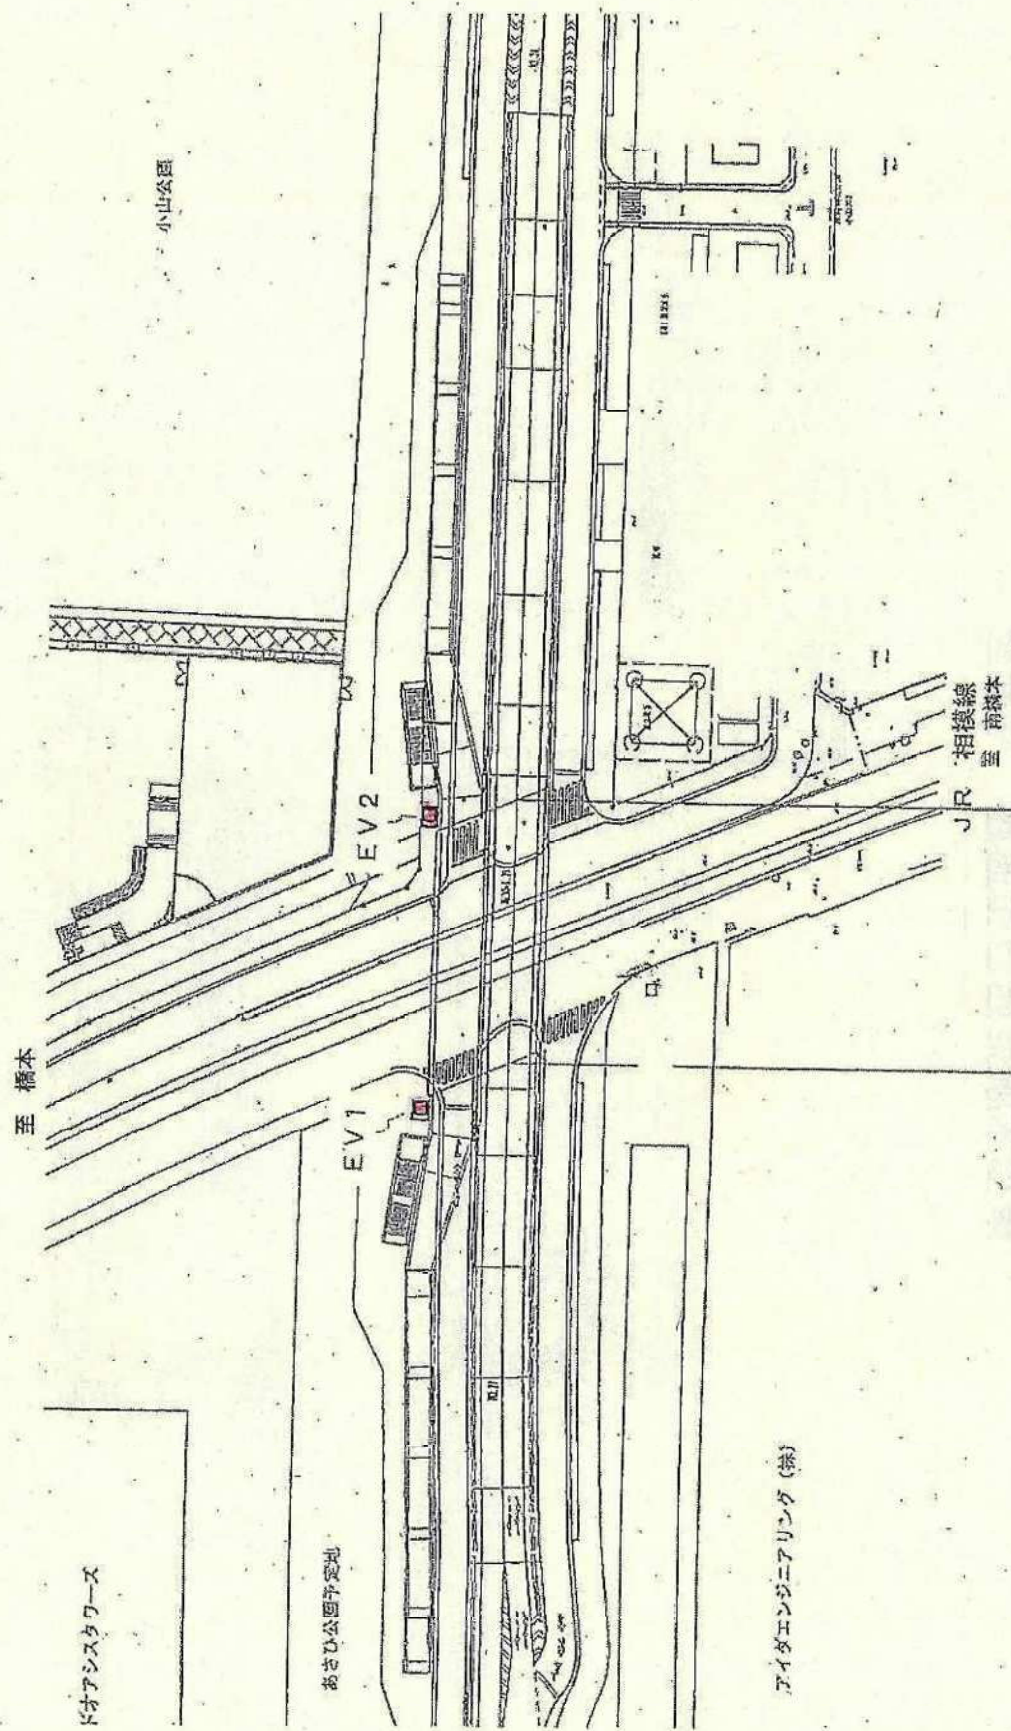


上溝駅前歩道橋 平面図

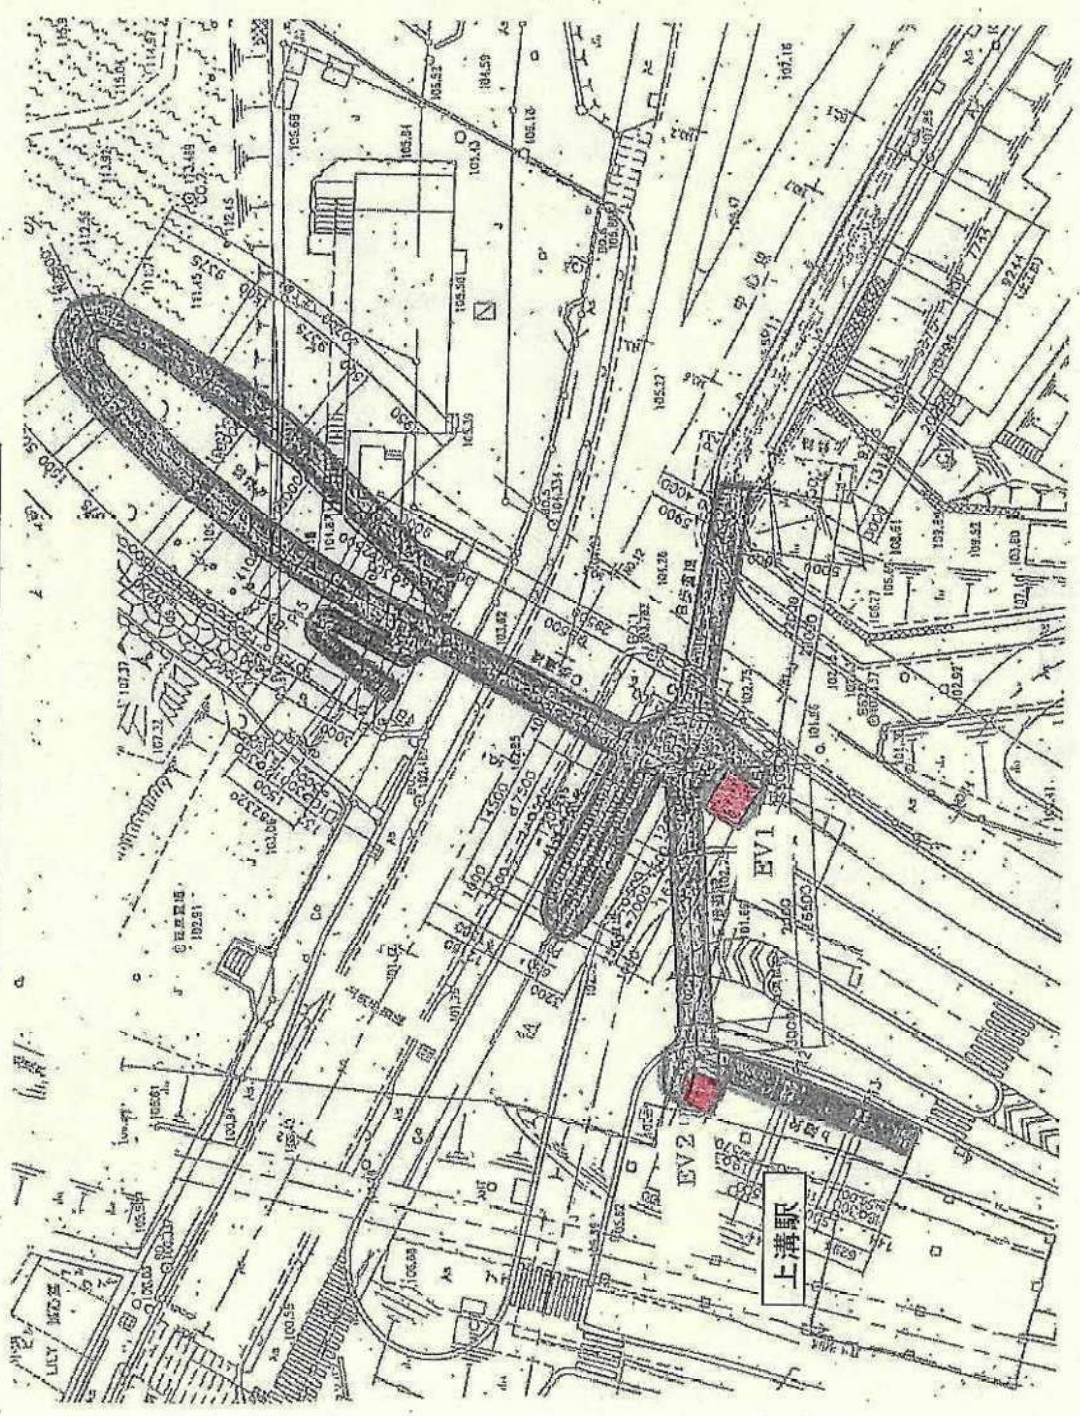


南橋本駅東西自由通路 平面図

(道路補修課 & 都市計画課・交通政策課)

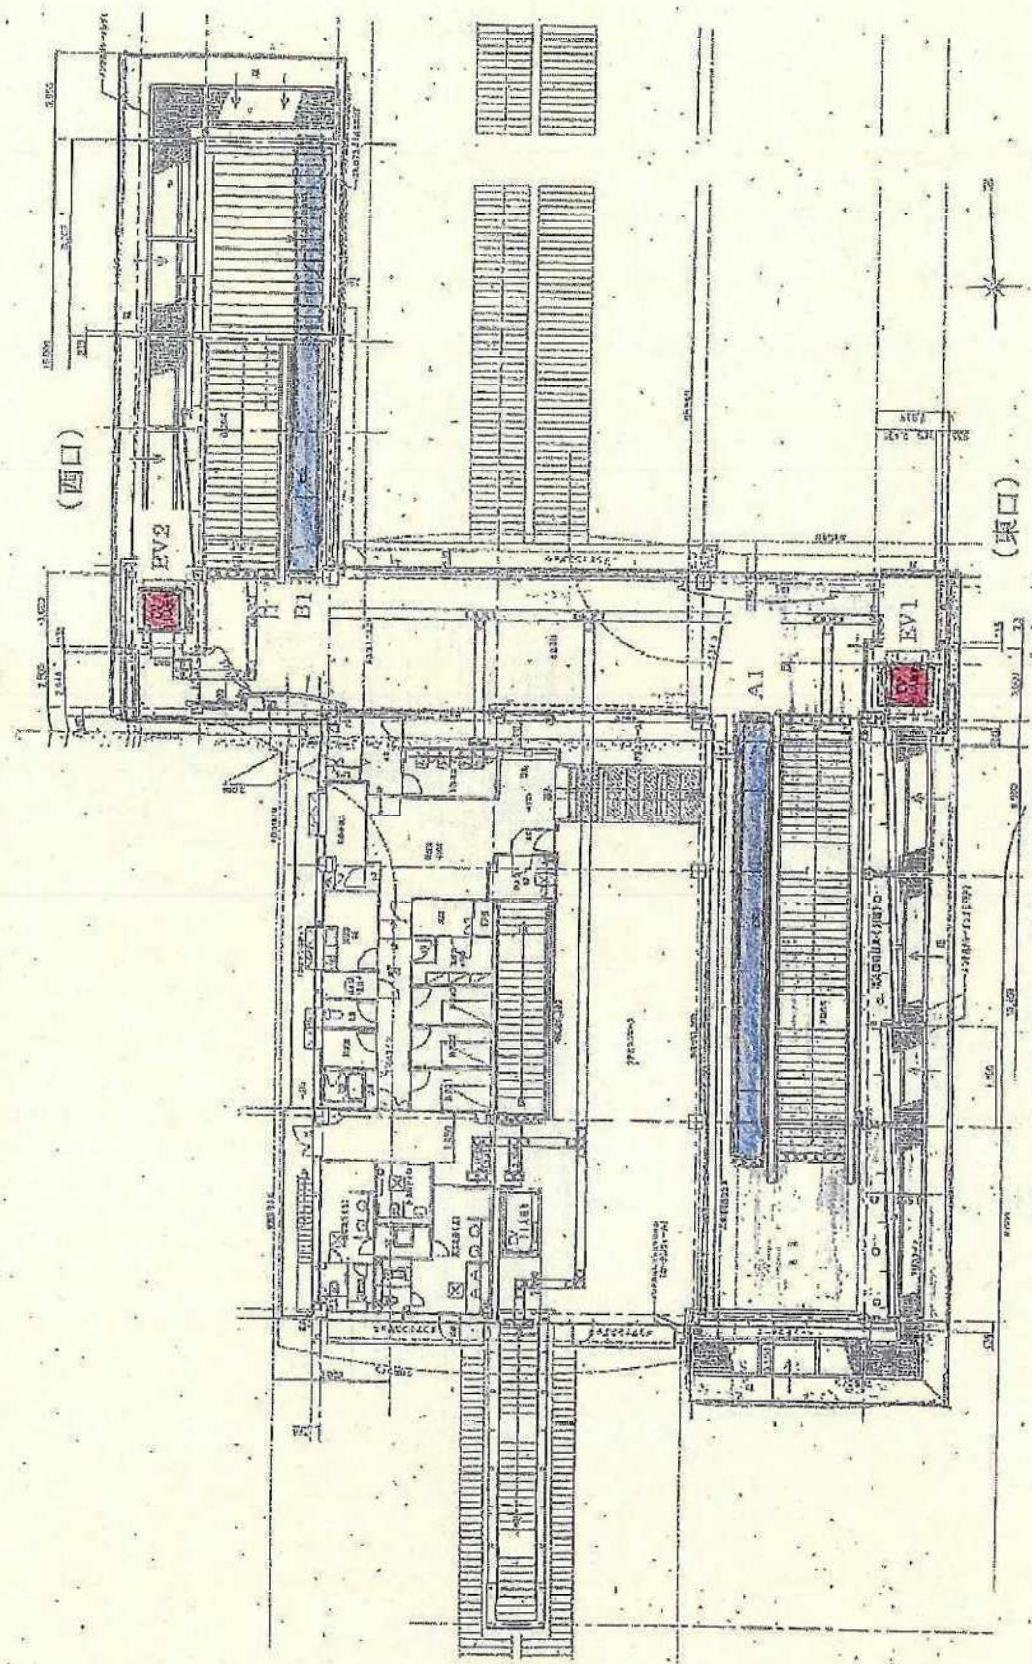


市道橋本小山横断歩道橋（杜の橋） 平面図

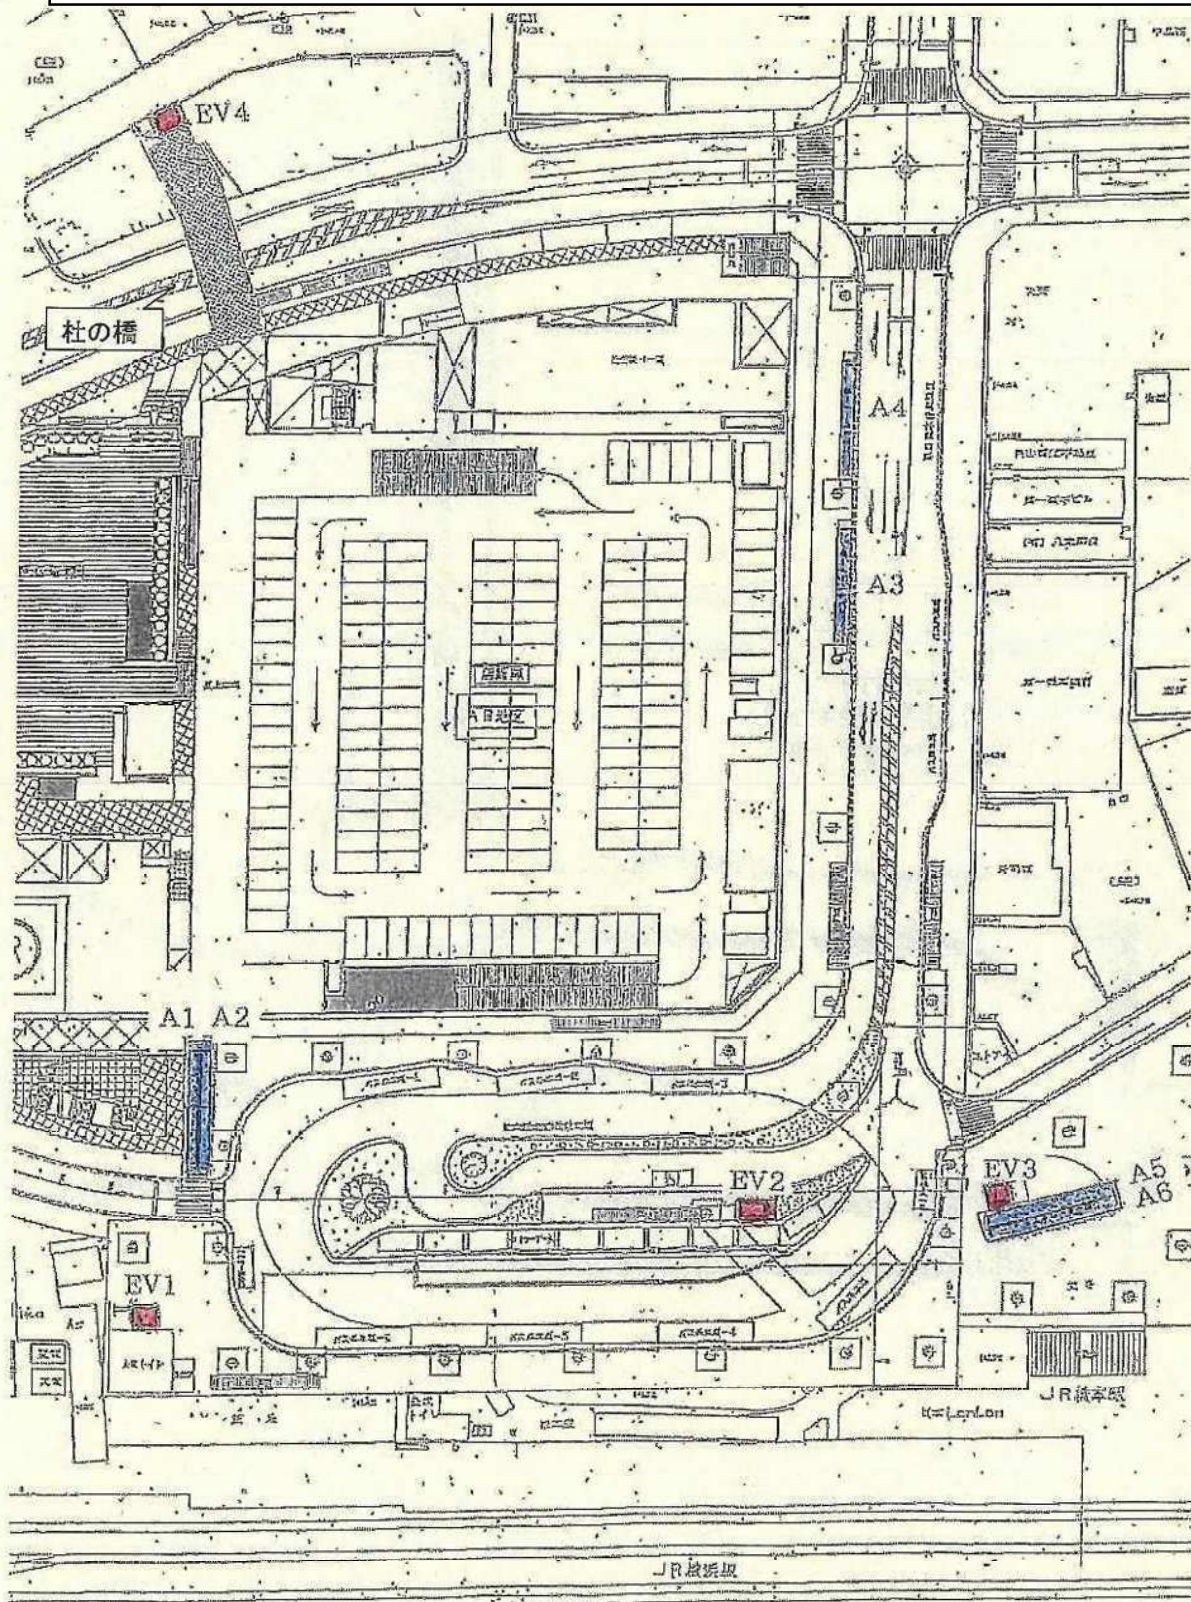

橋本駅南口駅前広場

南口自由通路

南口歩道橋

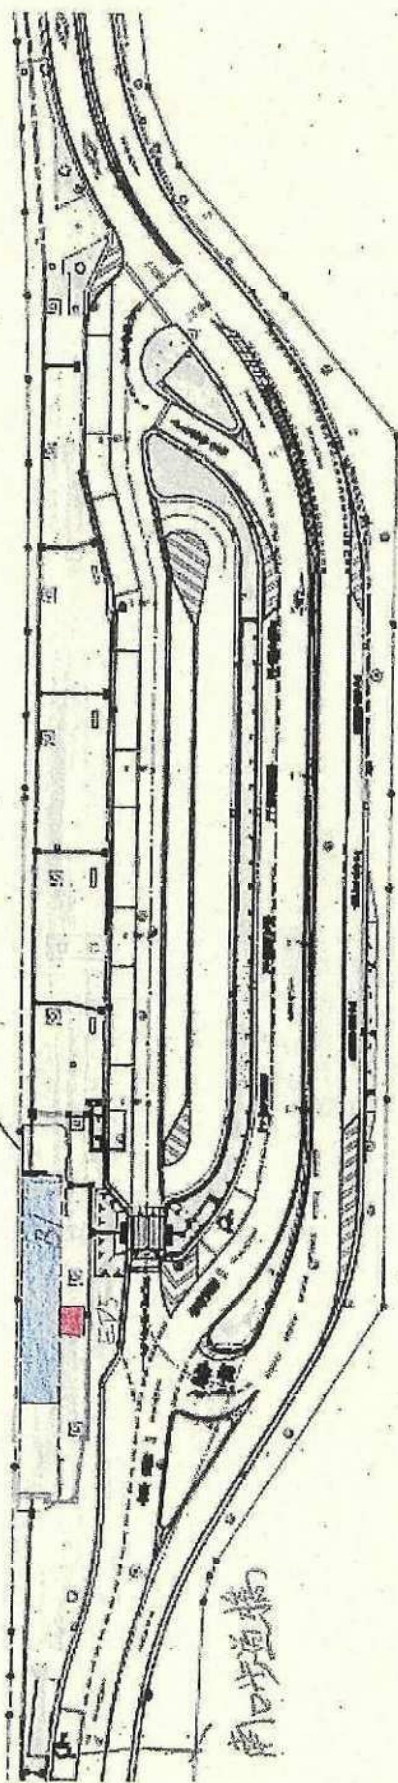

小山公園前跨線橋 平面図



相原元橋本立体平面図

