


# 橋本台環境事業所 1階平面図

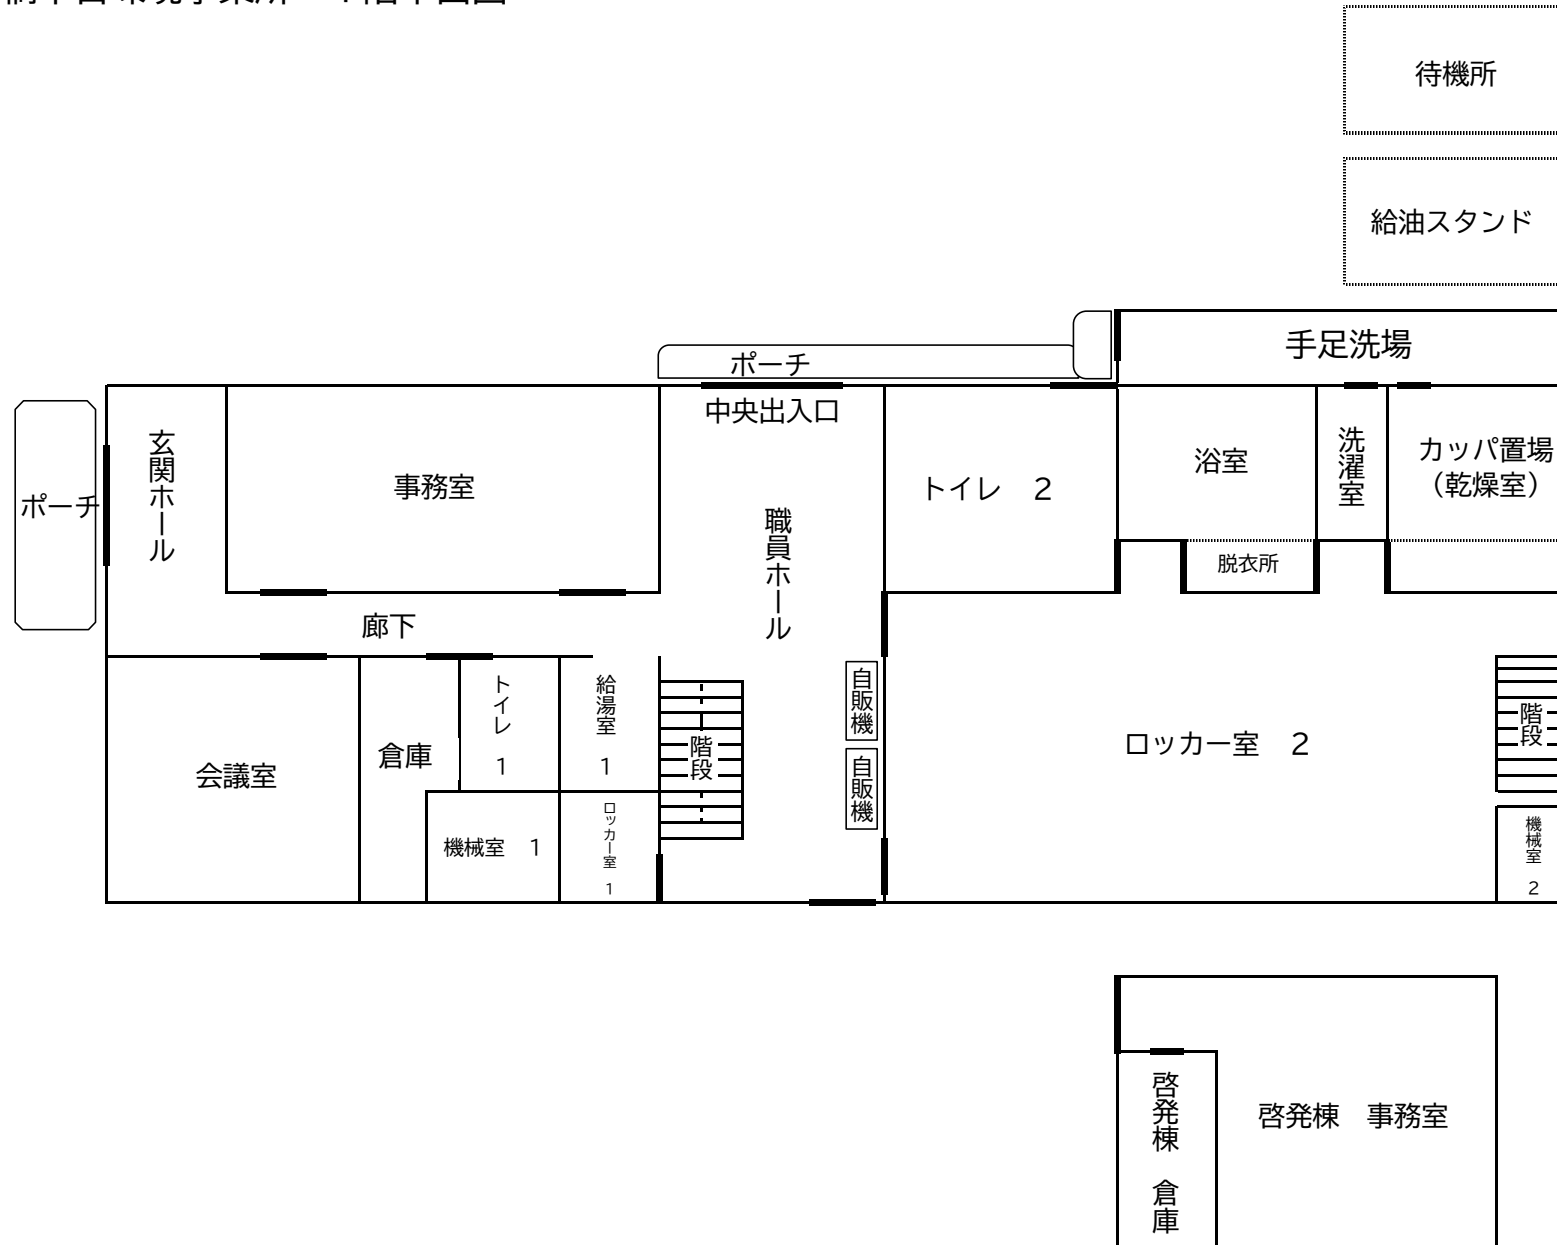

注意 1) この図面は、施設内の大まかな各所の位置を示したものです。(実測ではありません。)

注意 2) 業務委託の対象外である施設や部屋等については、一部省略しております。