


## 橋本台環境事業所 2階平面図

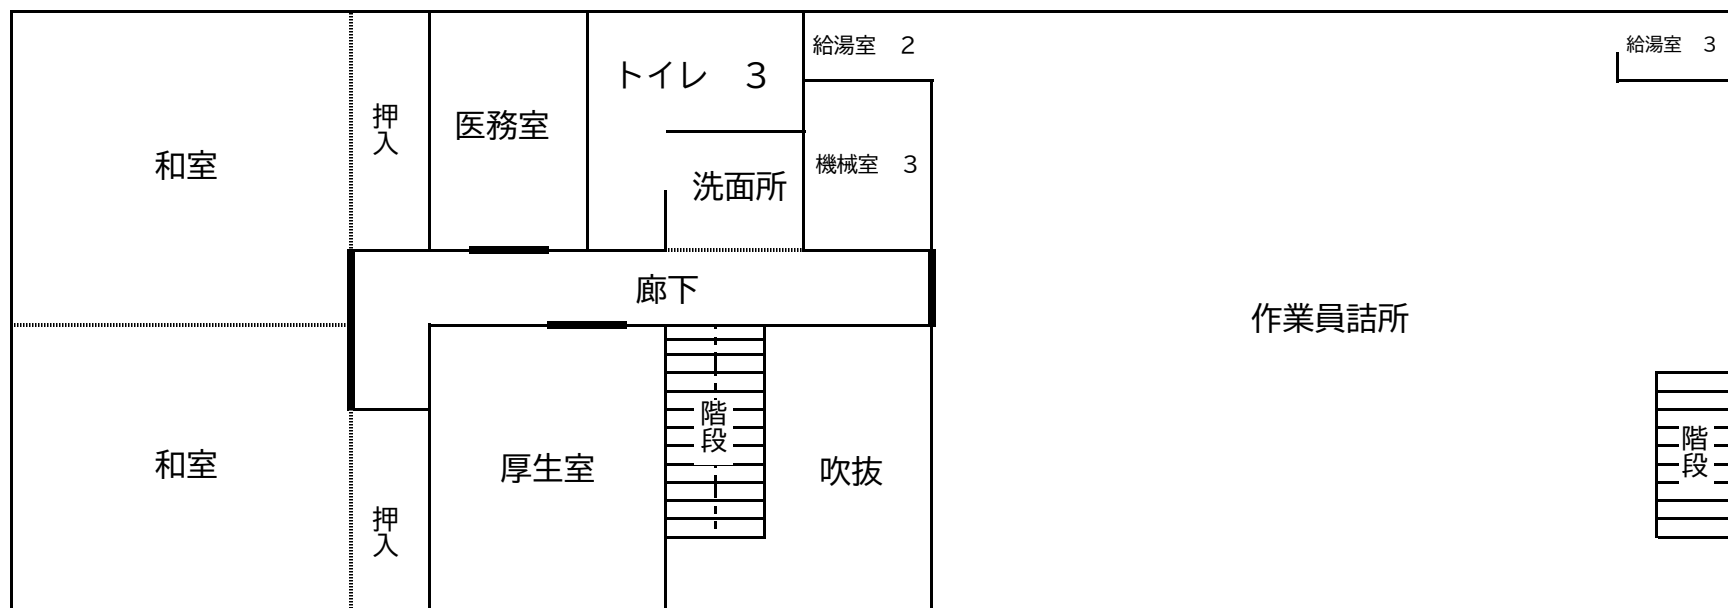

注意1) この図面は、施設内の大まかな各所の位置を示したものです。(実測ではありません。)

注意2) 業務委託の対象外である施設や部屋等については、一部省略しております。