


現況配置図 S=1:500

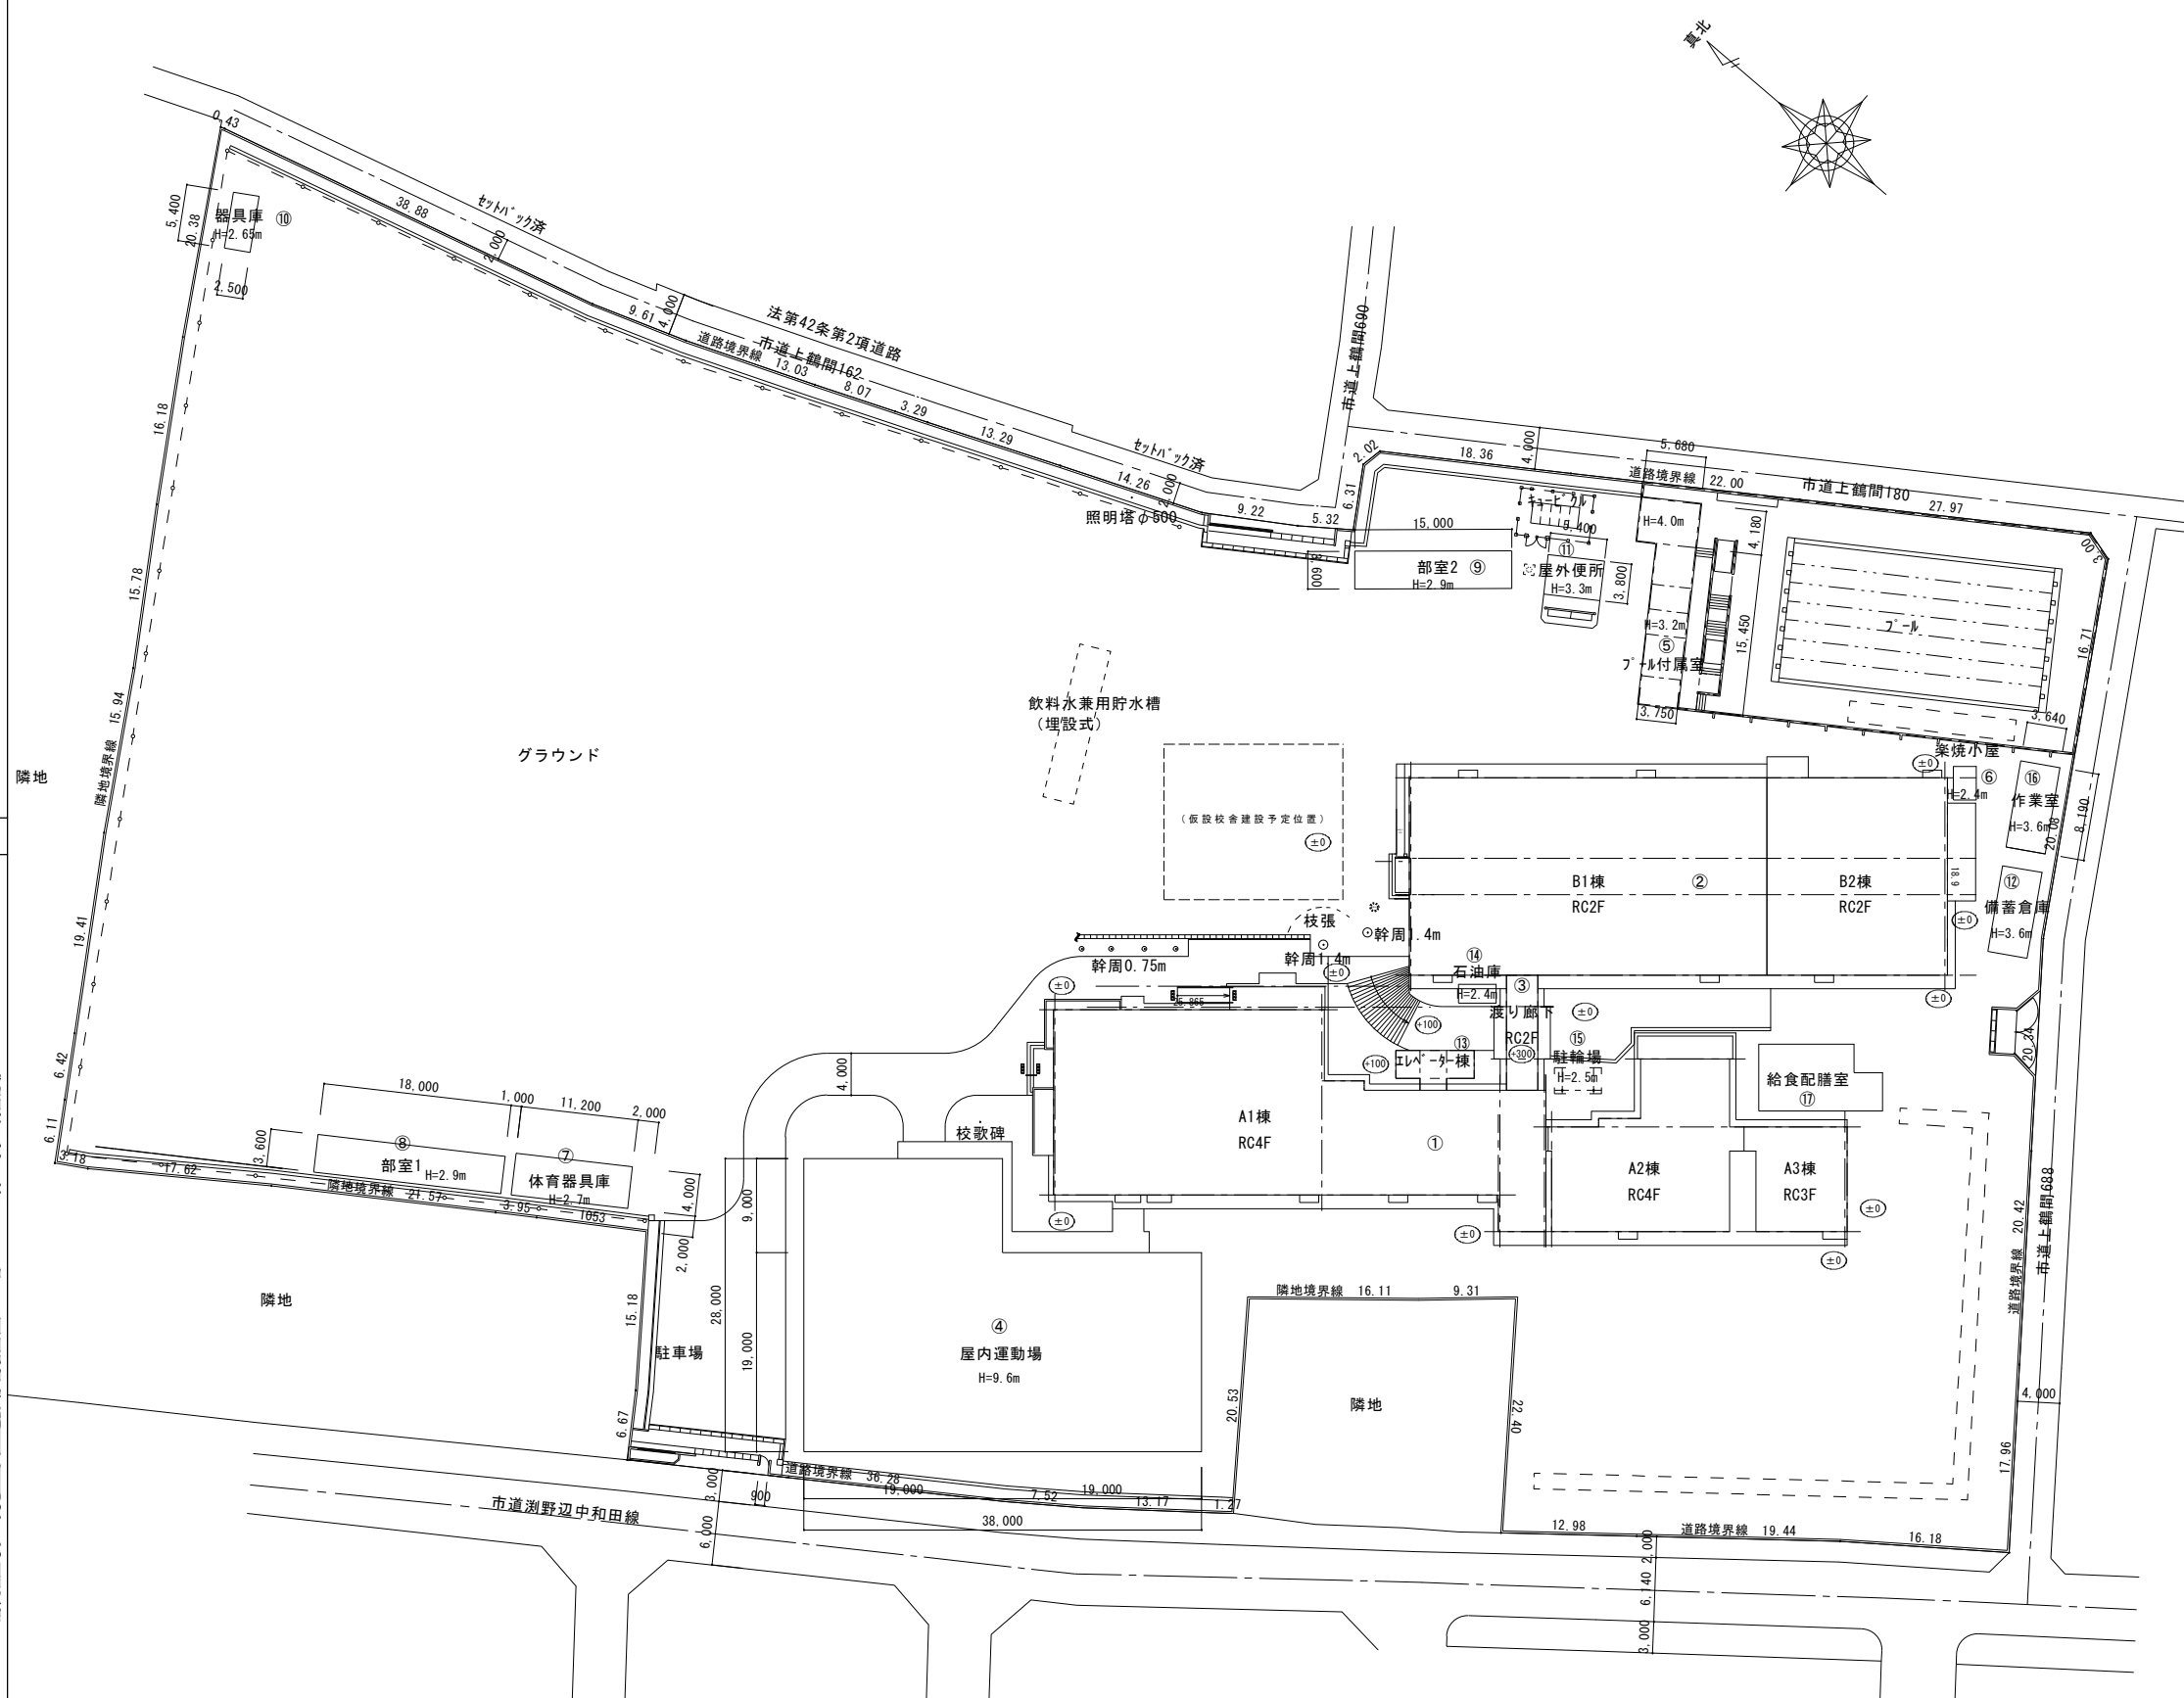

図面番号



*SAGAMIHARA*

相模原市



市立谷口中学校仮設校舎建設準備修繕

学校施設課長 降矢 利保

設計年月日

案内図・付近見取図・現況図

A-02