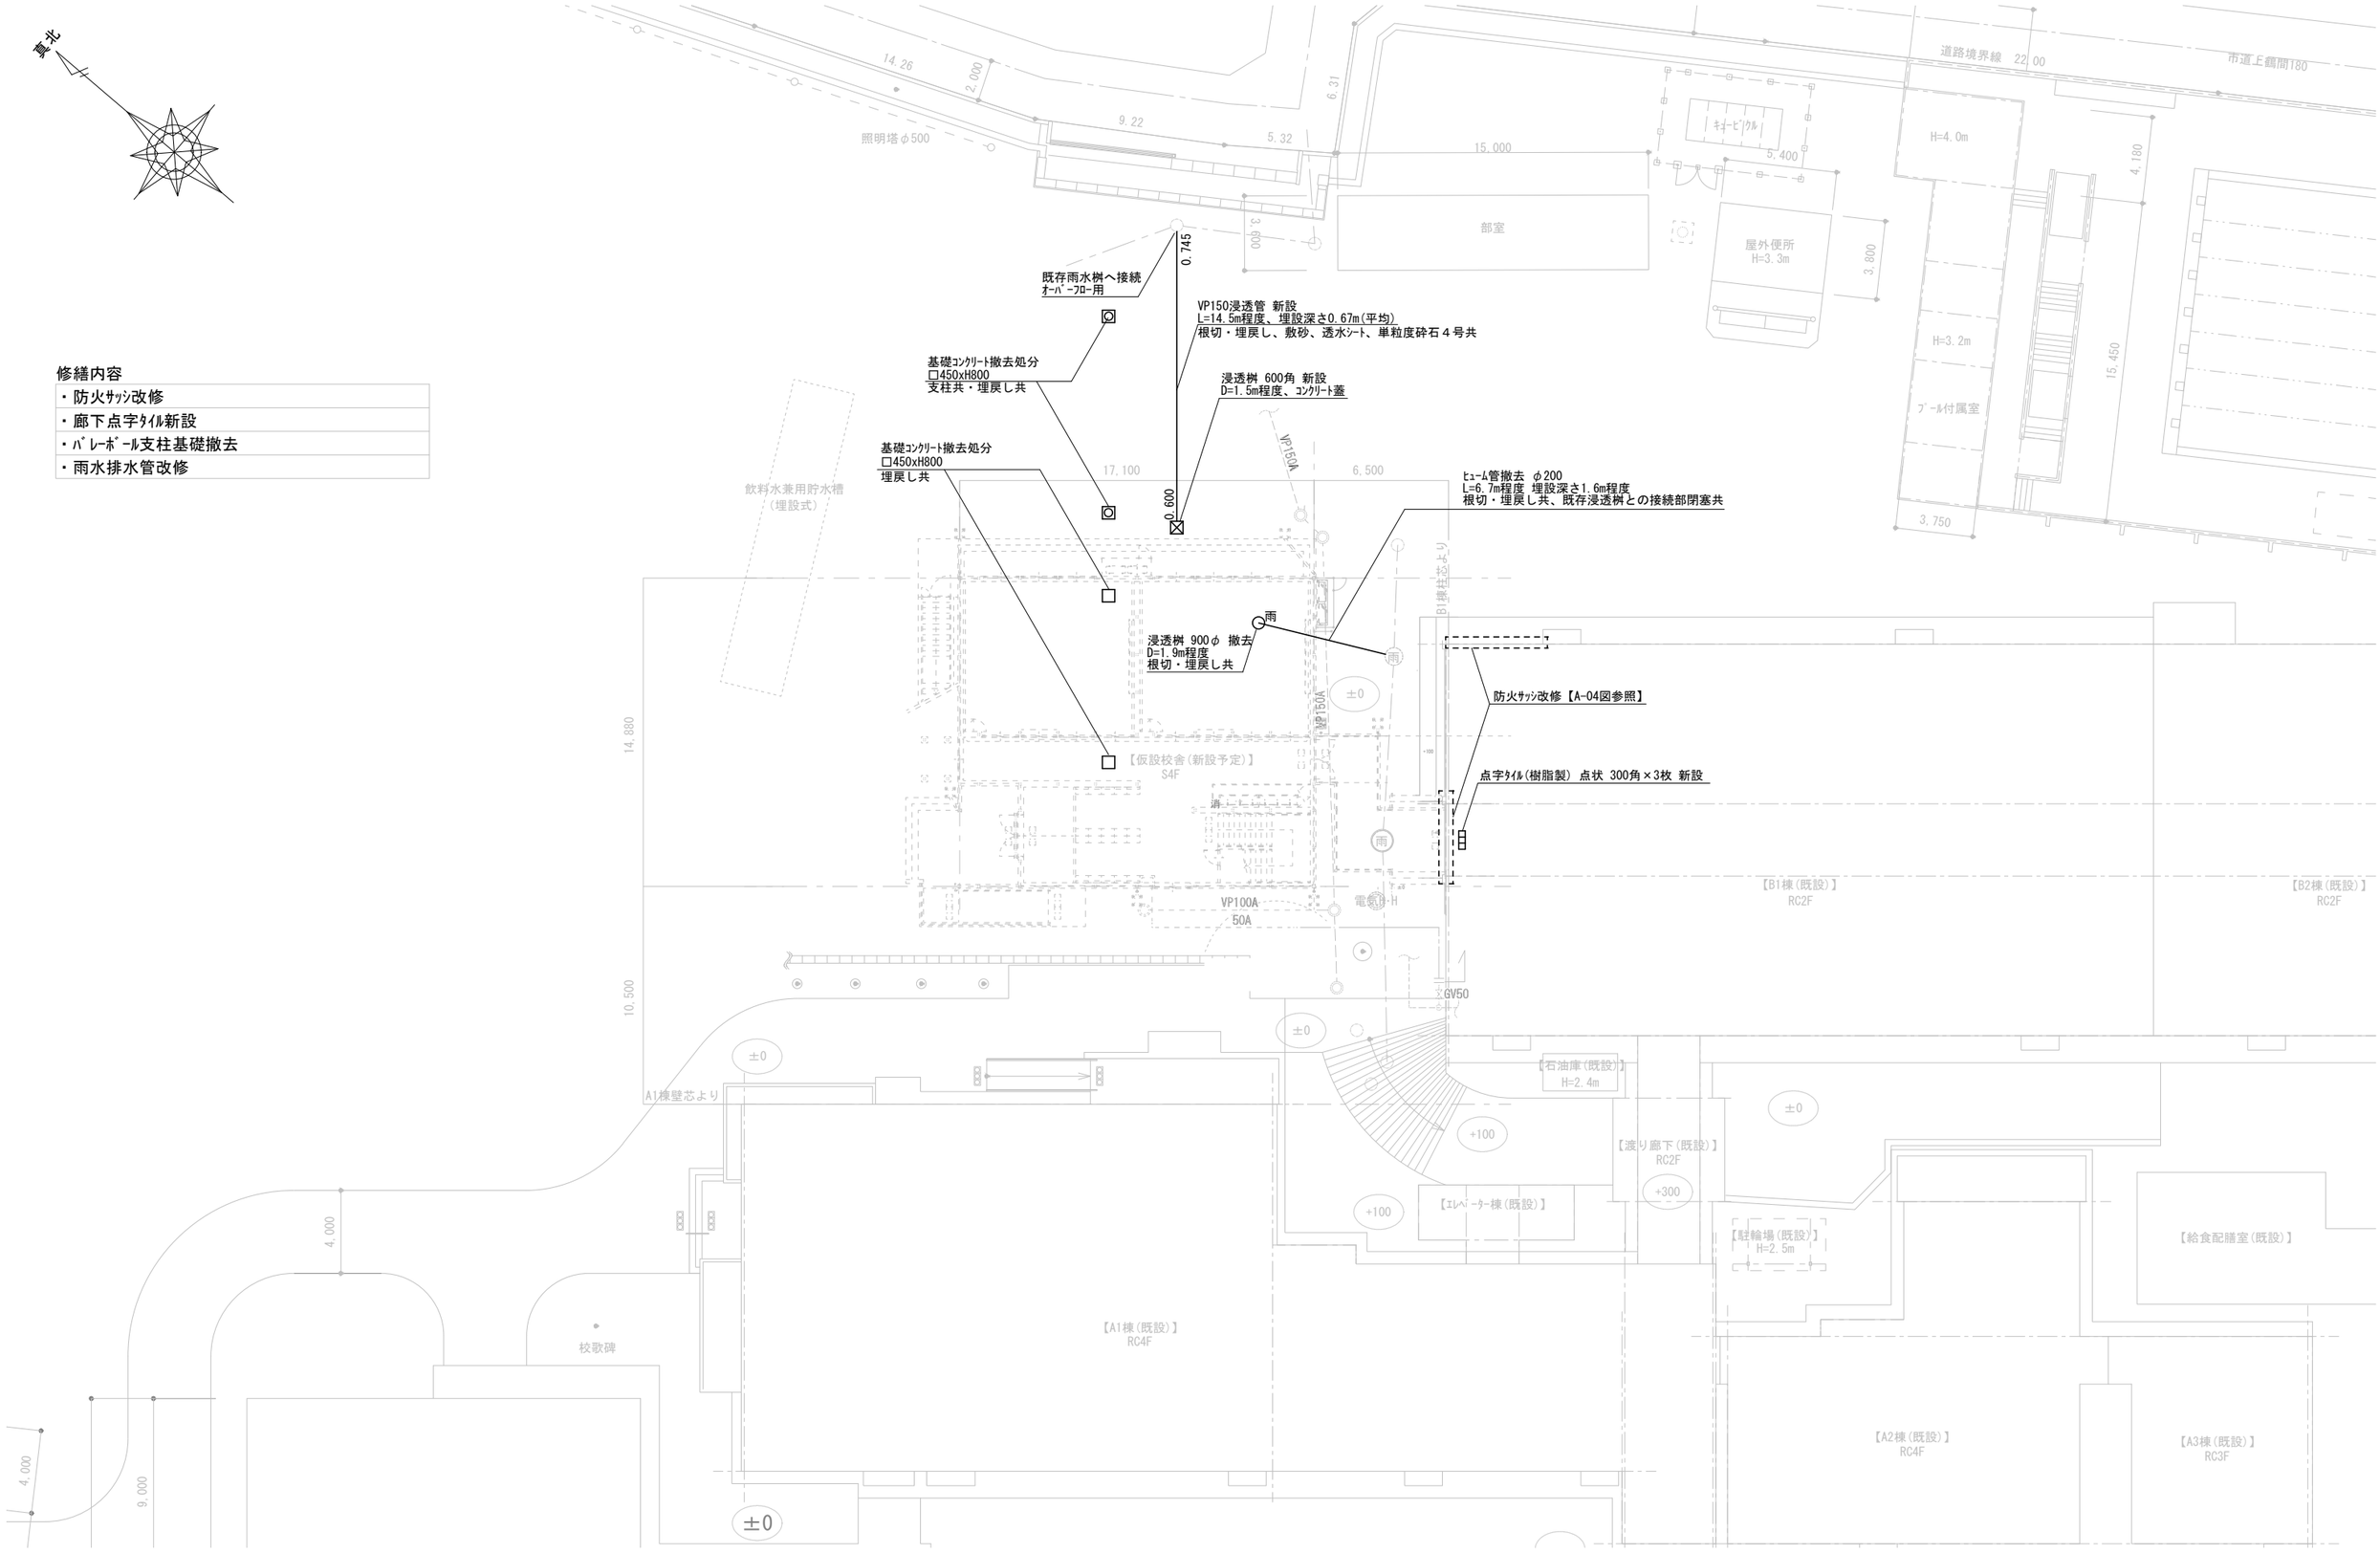

修繕内容

・防火ｻｯｼ改修
・廊下点字ﾀｲﾙ新設
・ﾊﾞﾚｰﾎﾞｰﾙ支柱基礎撤去
・雨水排水管改修

原図サイズ：A2

SAGAMIHARA 相模原市	工事名称 市立谷口中学校仮設校舎建設準備修繕	設計資格者氏名 一級建築士　大臣登録　第360572号 学校施設課長　降矢　利保	課　長	総括副主幹	総括副主幹	担　当	検算１	検算２	縮尺 1/200 設計年月日 R8.4	図面名称 外構図	図面番号 A-03