




- 【施工条件】
- ・足場の組立解体は土日祝日に限る。
 - ・雨水樹撤去等の掘削を伴う作業は、土日祝日に限るものとし、日程は学校との協議により決定する。
 - ・作業時はカラーコーンで区画するものとし、1日の内に埋め戻しまで完了するよう施工範囲を調整すること。

- 【学校敷地内を車両が通行する場合に厳守すべきこと】
- ・学校敷地内は最徐行を行うこと。
 - ・登下校の時間や休み時間においては、原則として出入りは行わないこと。
 - ・2人以上で車両通行する場合には、1人が車両から降りて先導すること。
 - ・1人で車両通行する場合には、原則として事前に学校内にいる人(現場代理人等)に連絡を入れ先導してもらうか、ハザードランプを点灯させて最徐行すること。
 - ・敷地内の駐車スペースより車両通行を開始する前には、車両周辺の前後左右の確認を行うこと。

- 【修繕用水及び電力について】
修繕において使用する修繕用水及び電力は原則として学校敷地内の水道・電気施設を使用することはできない。やむをえず学校敷地内の水道・電気施設を使用する場合は、使用量計測用のメーターを設置し、その設置した場所からのみのようにすること。また、設置位置については、監督員及び学校に確認を行い決定すること。
なお使用した修繕用水、電力については、学校立会いのもと使用量計測メーターの確認を行い、使用量相当分を使用完了後若しくは引渡し後速やかに納入すること。

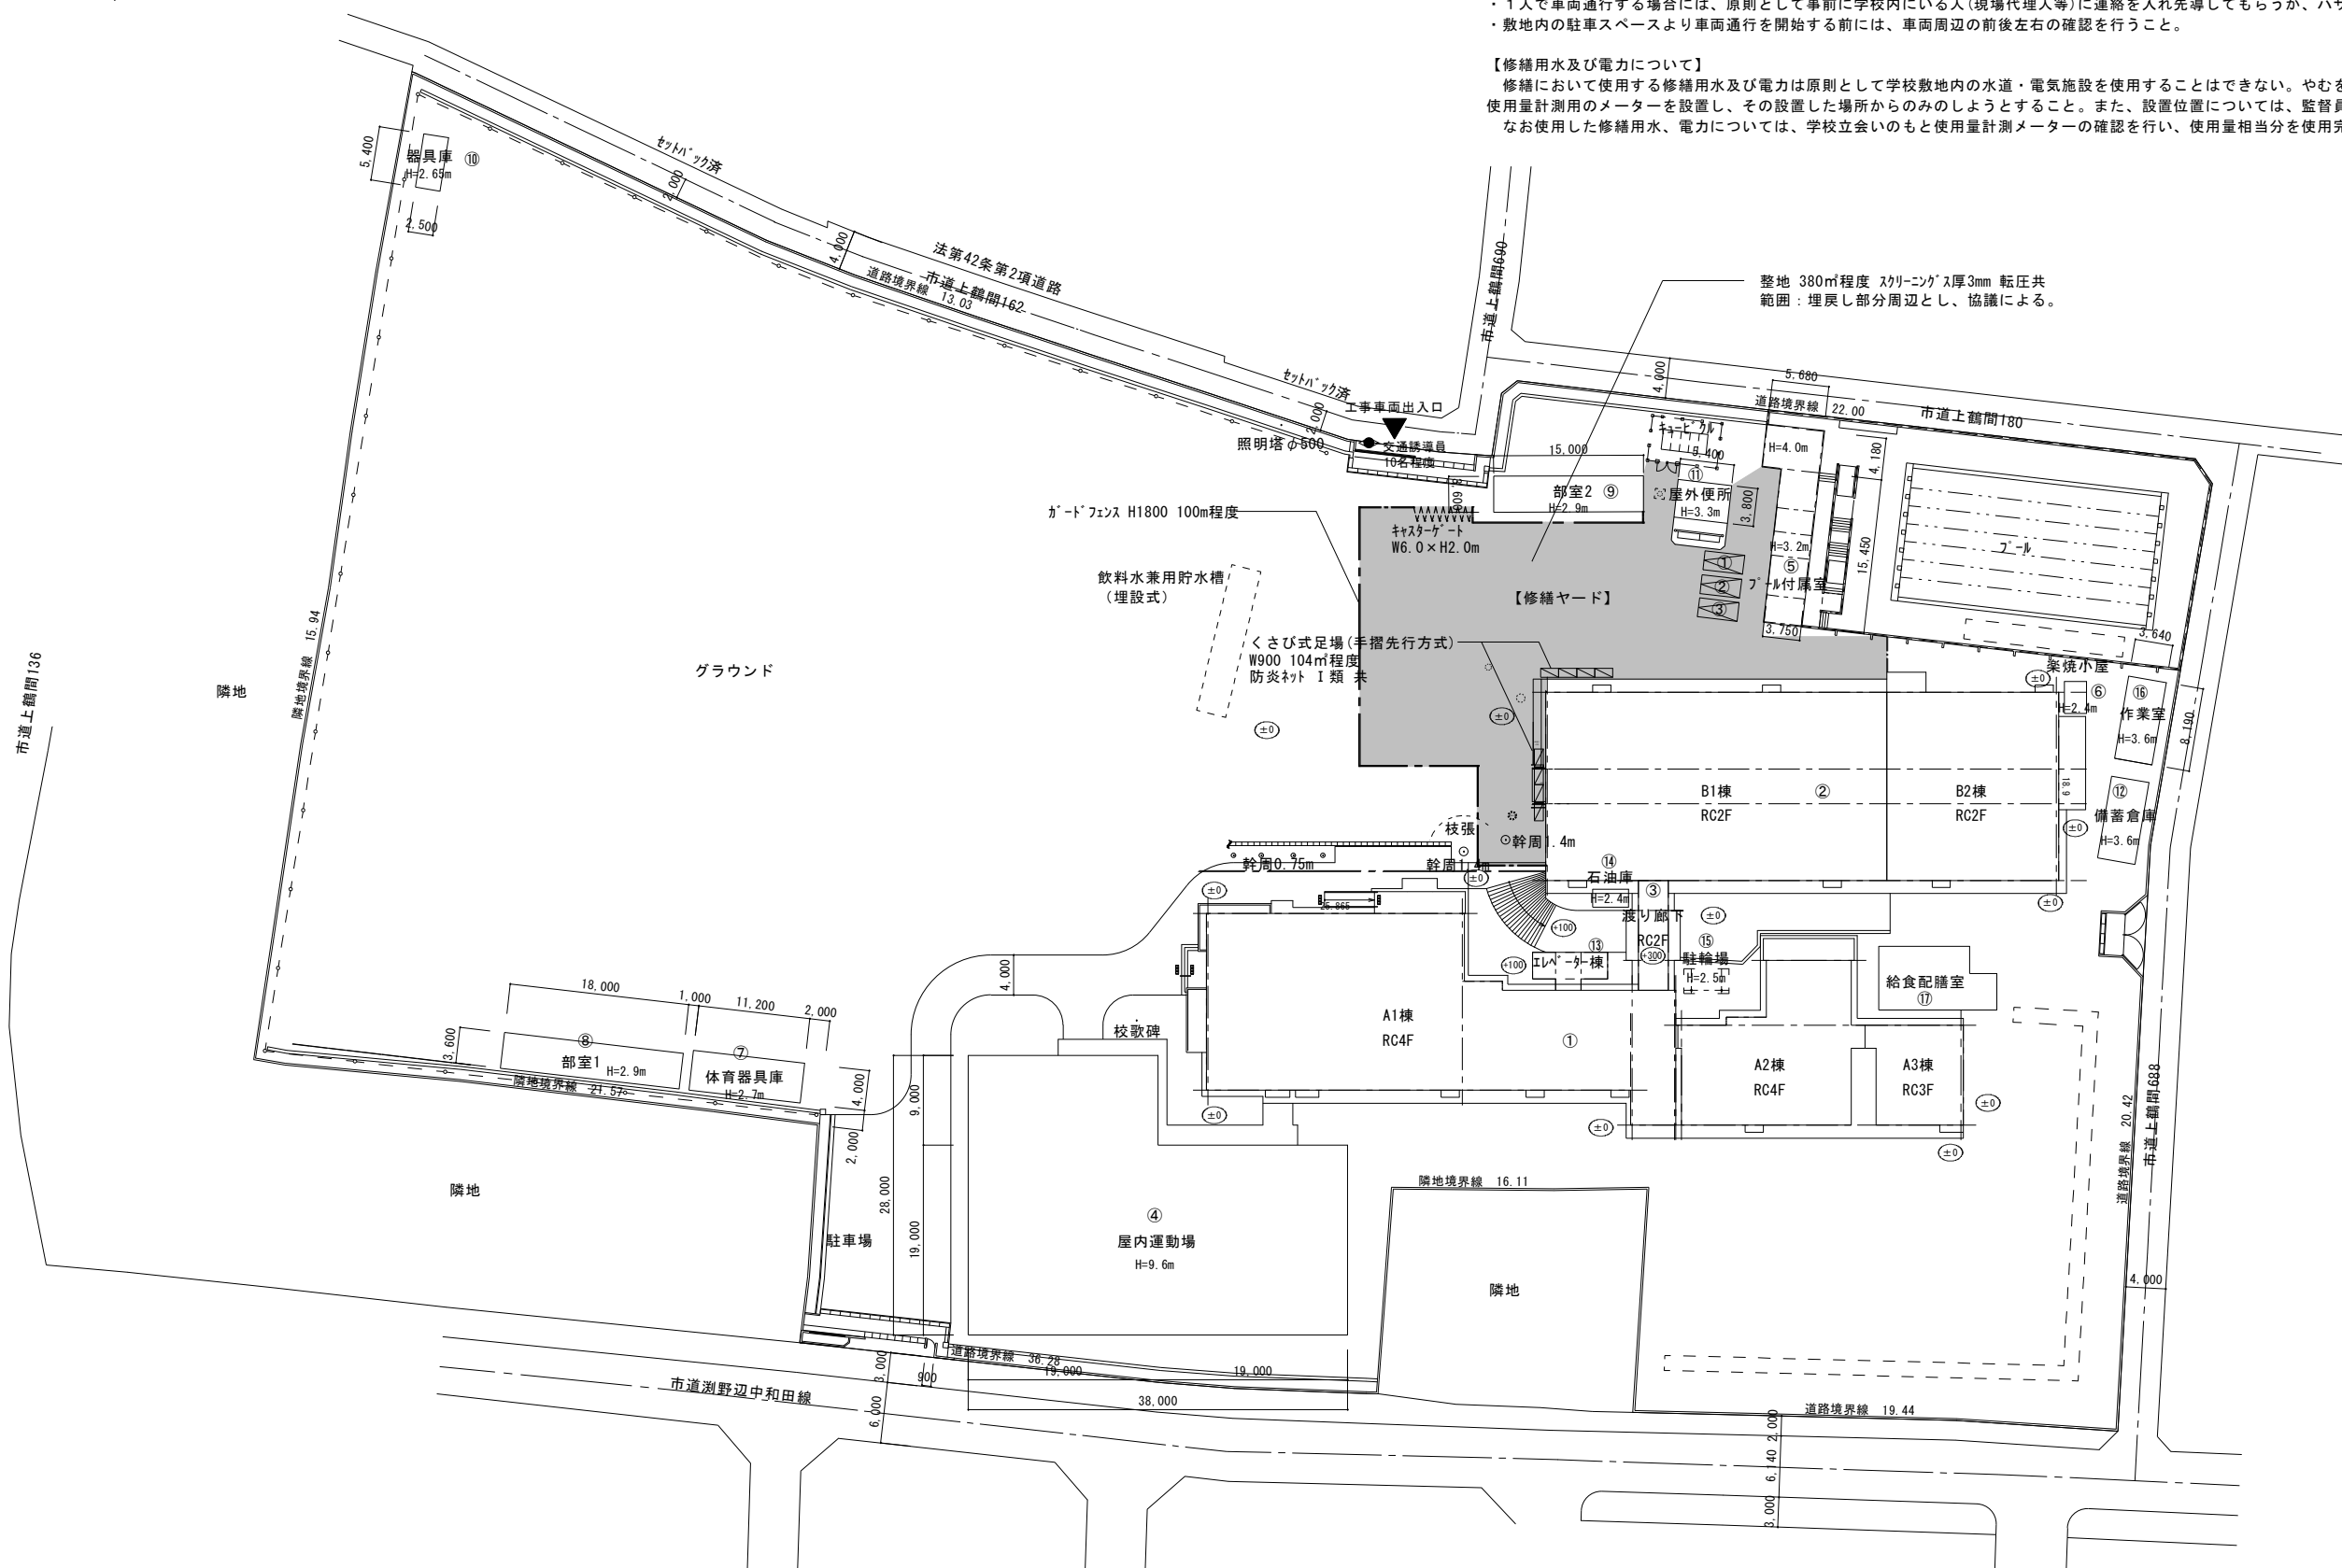

原図サイズ：A2

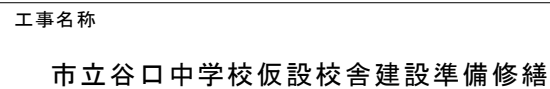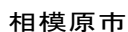

設計資格者氏名
一級建築士 大臣登録 第360572号
学校施設課長 降矢 利保

縮尺	1/500
設計年月日	R8. 4

図面名称

仮設計画図（参考図）

図面番号
A-05