
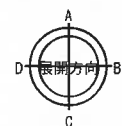


グリーンホール相模大野

名称	ト	図面名称	1階平面図	縮尺	+
作成	平成 18年 8月		+	+	図面 No.

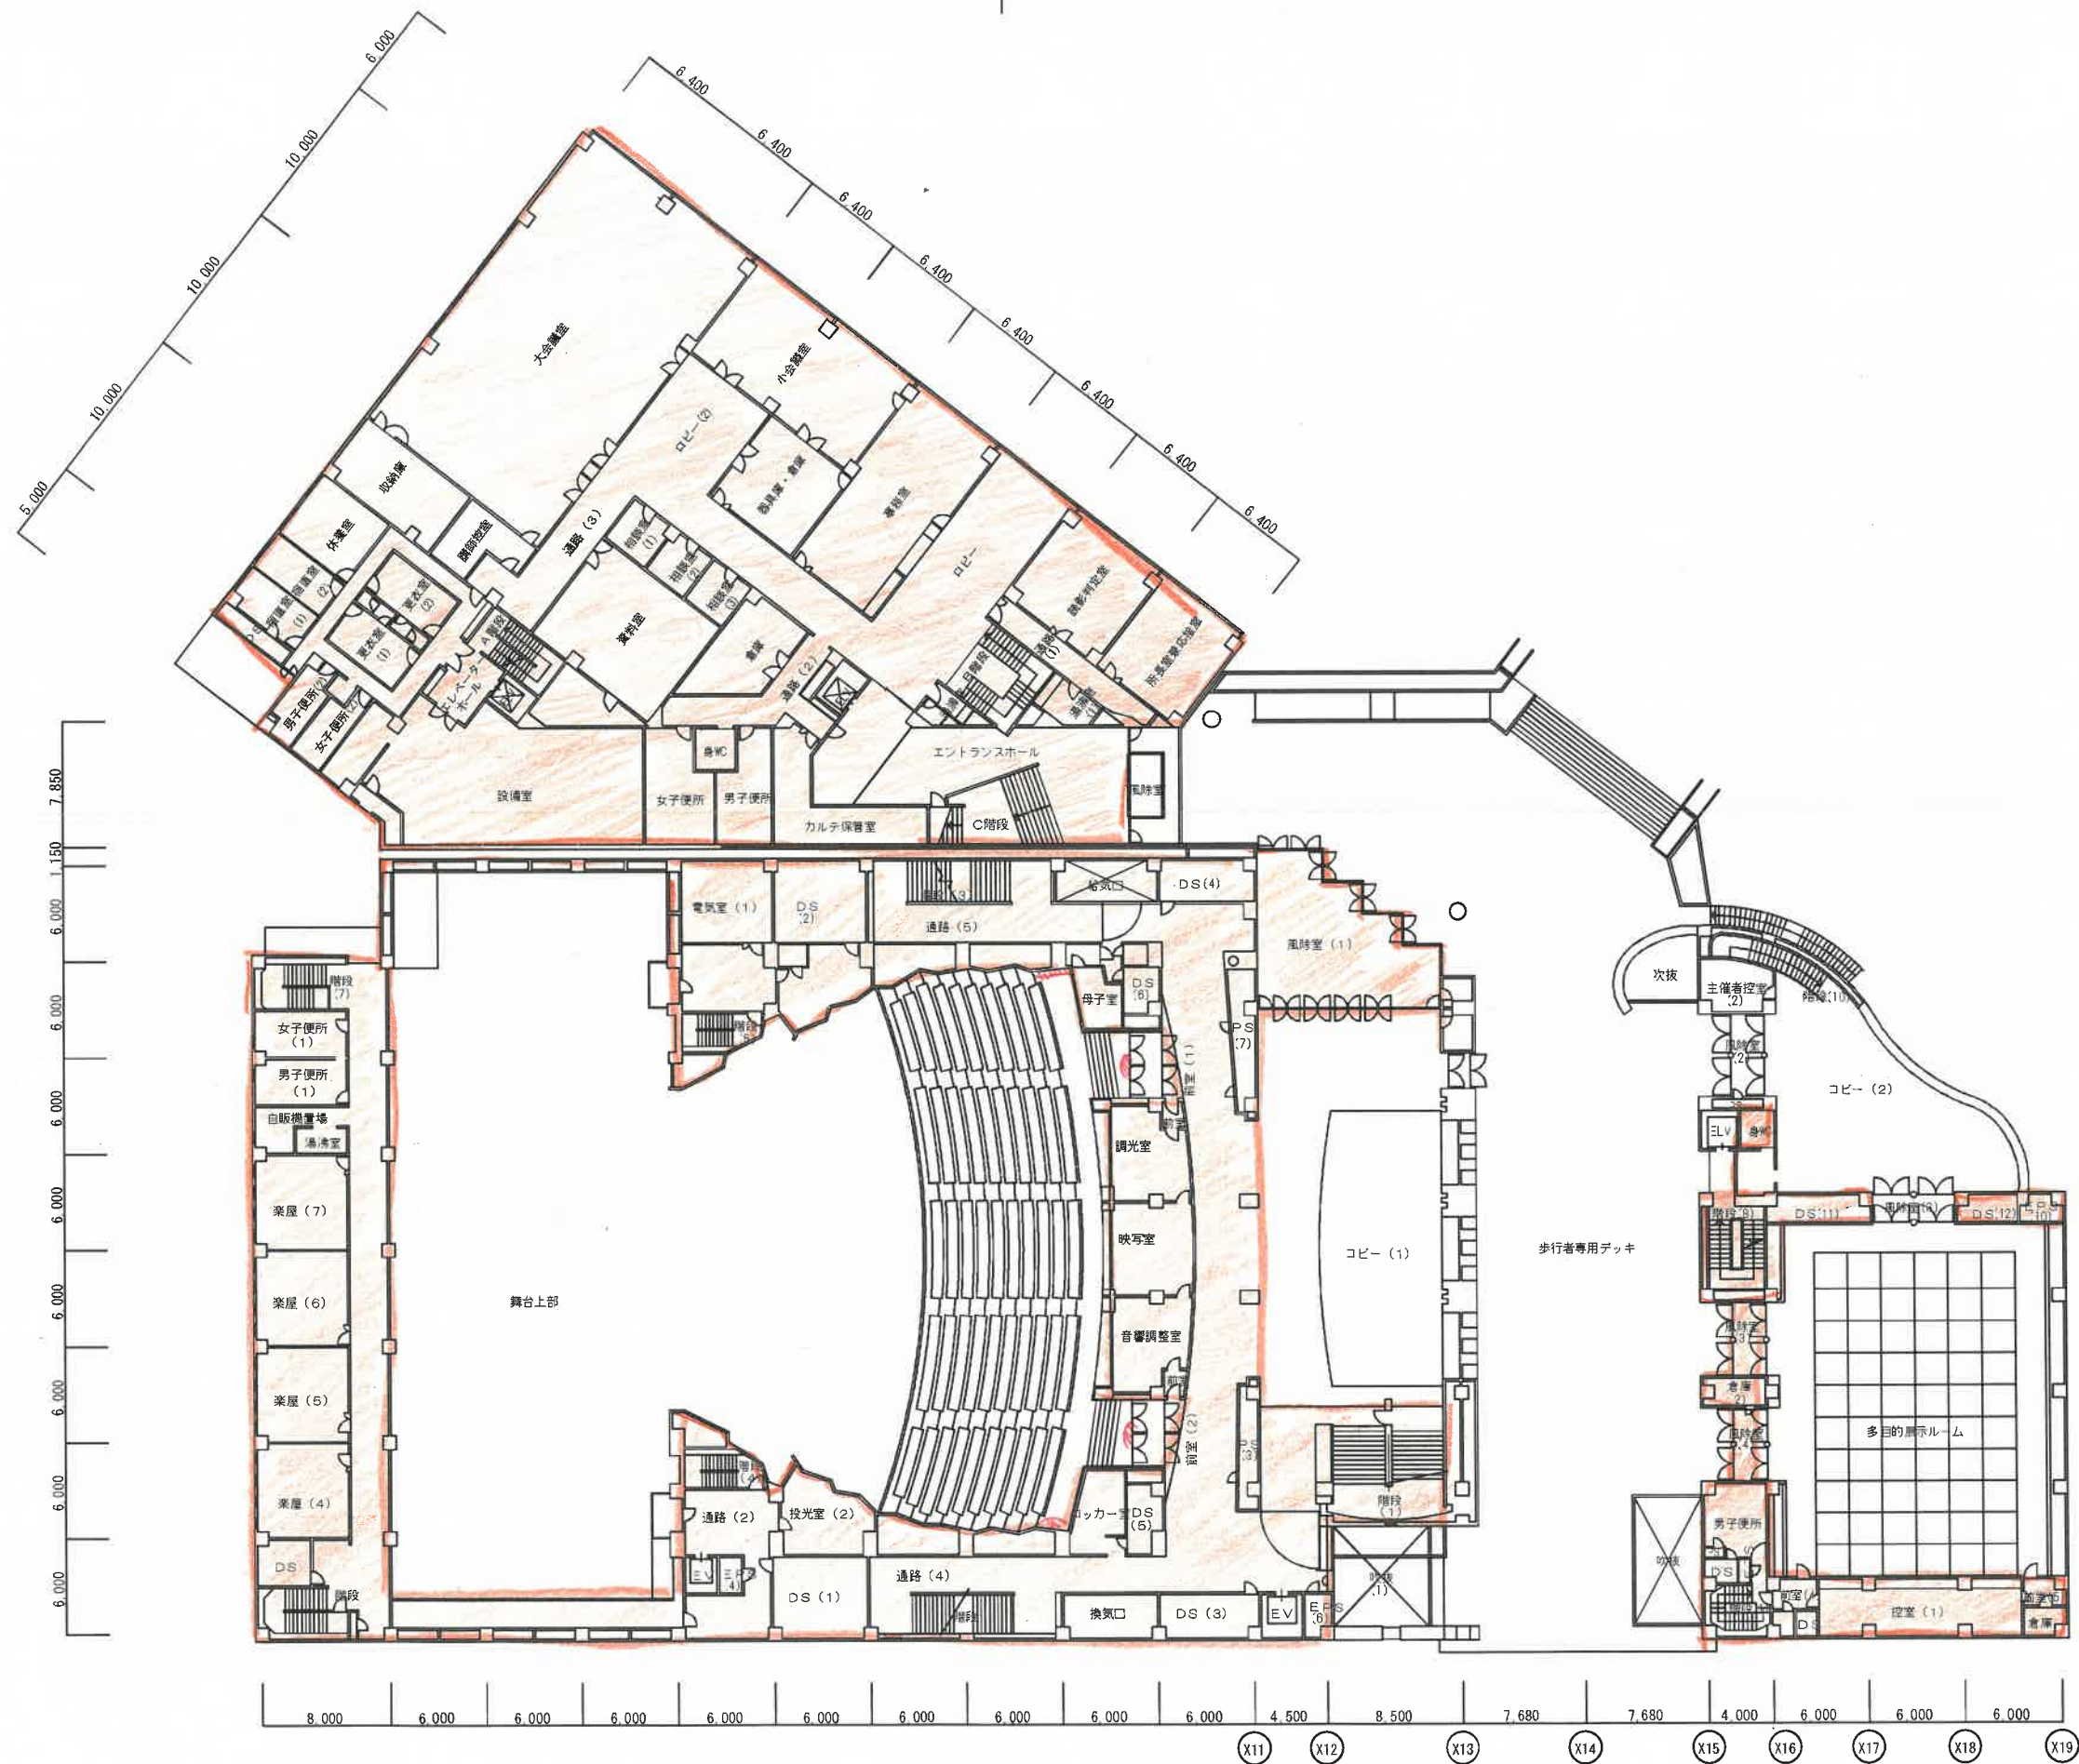

グリーンホール相模大野

名称	—				図面名称	2階平面図				縮尺	+
作成	平成 18年 8月					+	+	+	+	+	+

