
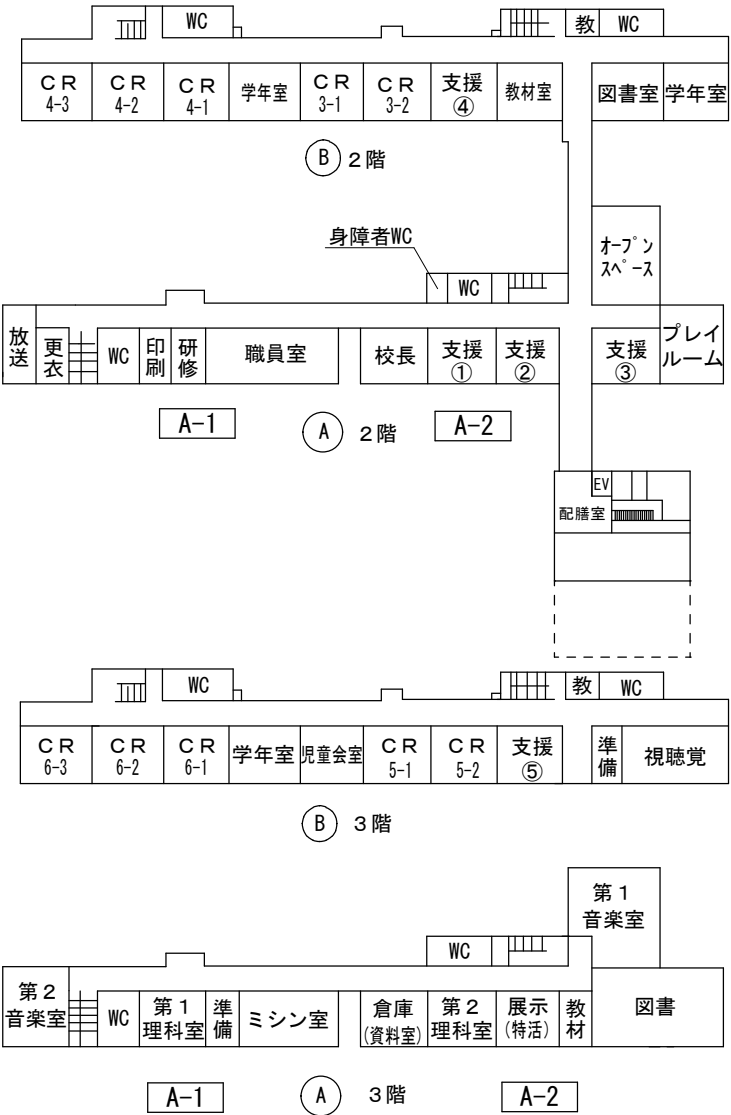
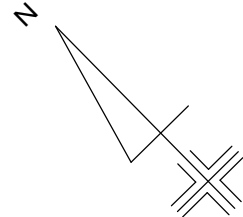


市立大沼小学校外 2 校校舎 L E D 改修修繕

図面番号	図面名称	縮尺
E-01	表紙・図面リスト	N. S.
E-02	大沼小学校	N. S.
E-03	若松小学校	N. S.
E-04	鵜野森中学校	N. S.
特-1	電気設備特記仕様書	N. S.
共-1	照明器具姿図 1	N. S.
共-2	照明器具姿図 2	

市立大沼小学校校舎使用状況図

・所在地 相模原市南区東大沼3丁目20番1号

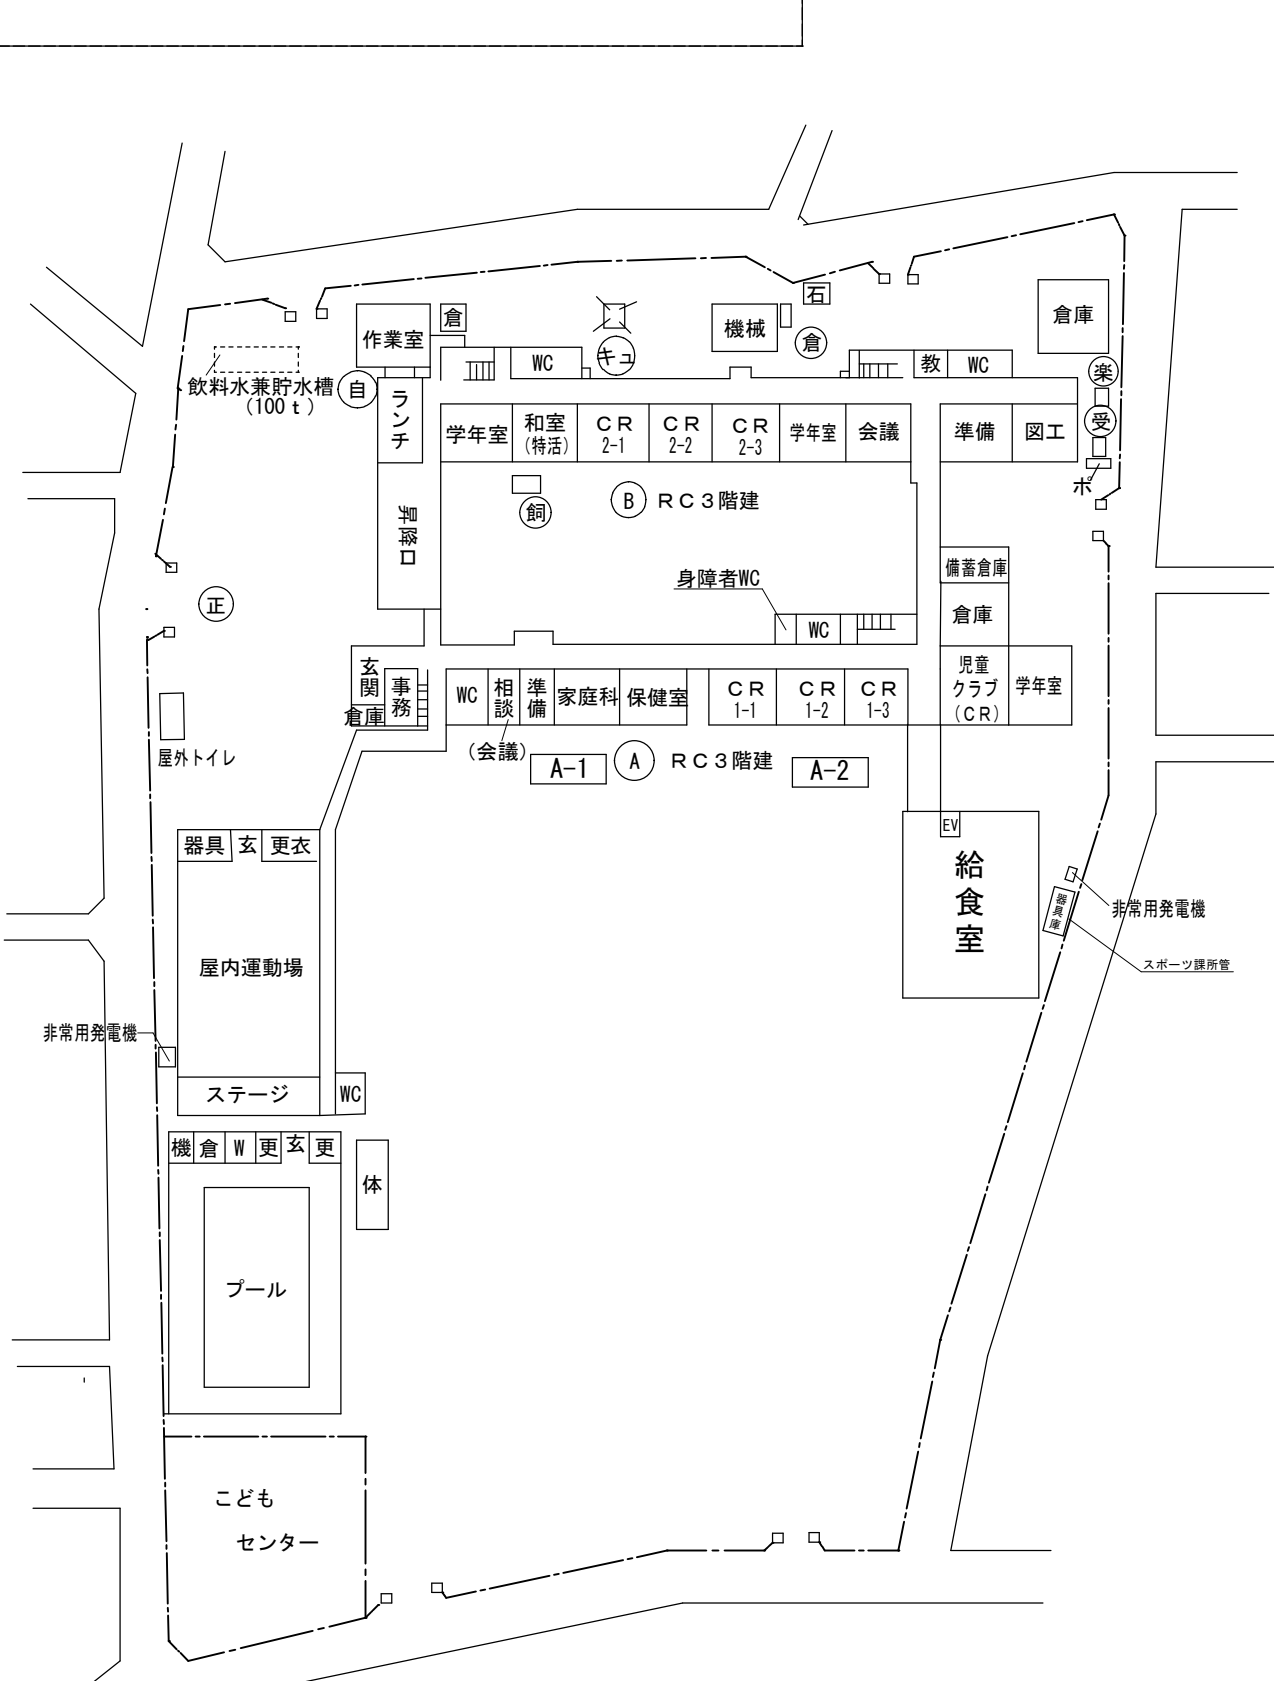

SAGAMIHARA

相模原市



修繕名称

市立大沼小学校外2校校舎LED改修修繕

図面名称





大沼小学校

図面番号

02 / E

市立若松小学校校舍使用状況図

・所在地 相模原市南区若松2丁目22番1号

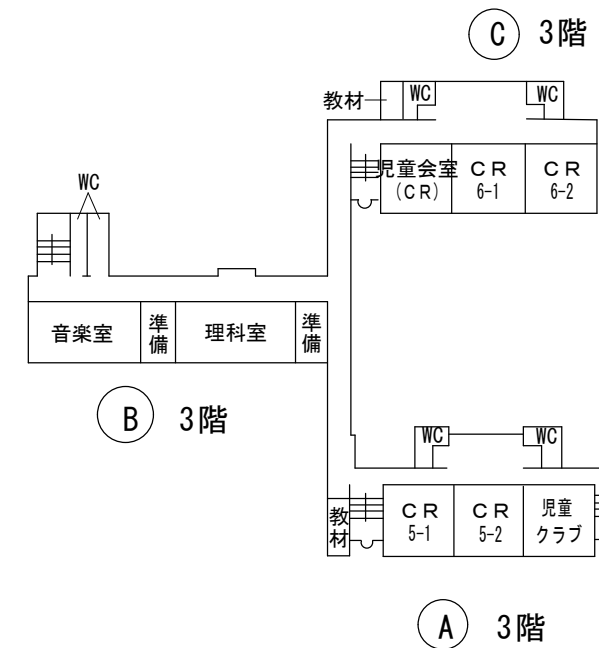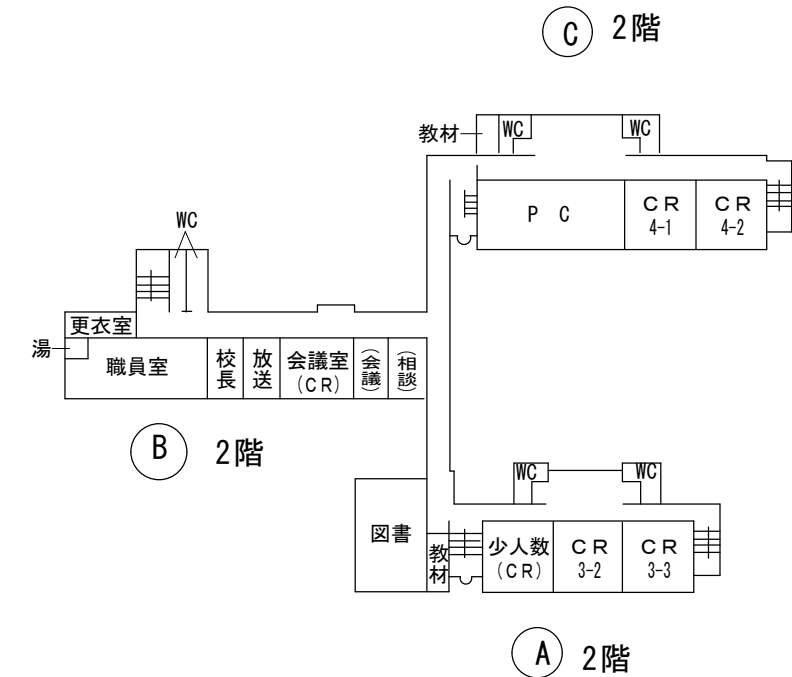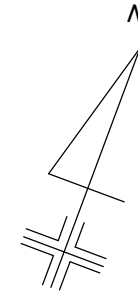
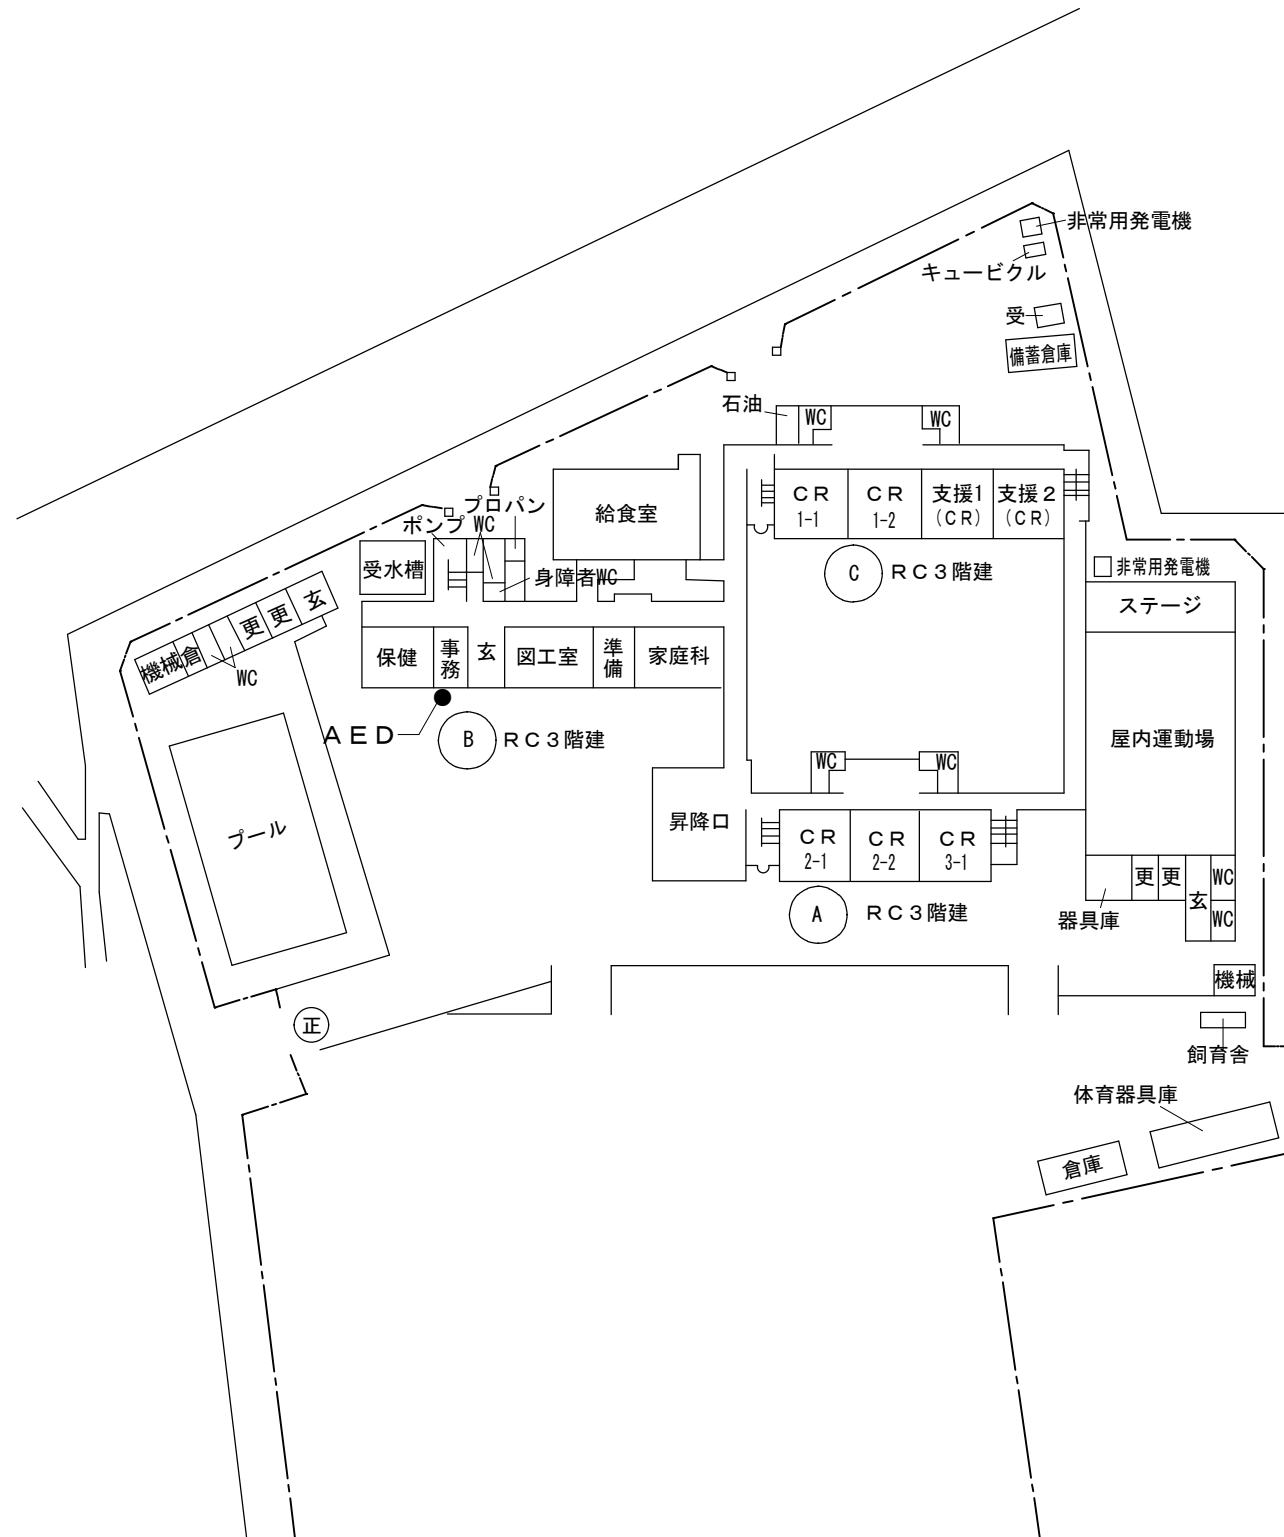


屋内運動場の床養生について

アリーナ部分とステージ部分を床養生すること。
(床養生コンパネ12.5+ブルーシート)

市立鵜野森中学校校舎使用状況図

・所在地 相模原市南区鵜野森1丁目11番1号

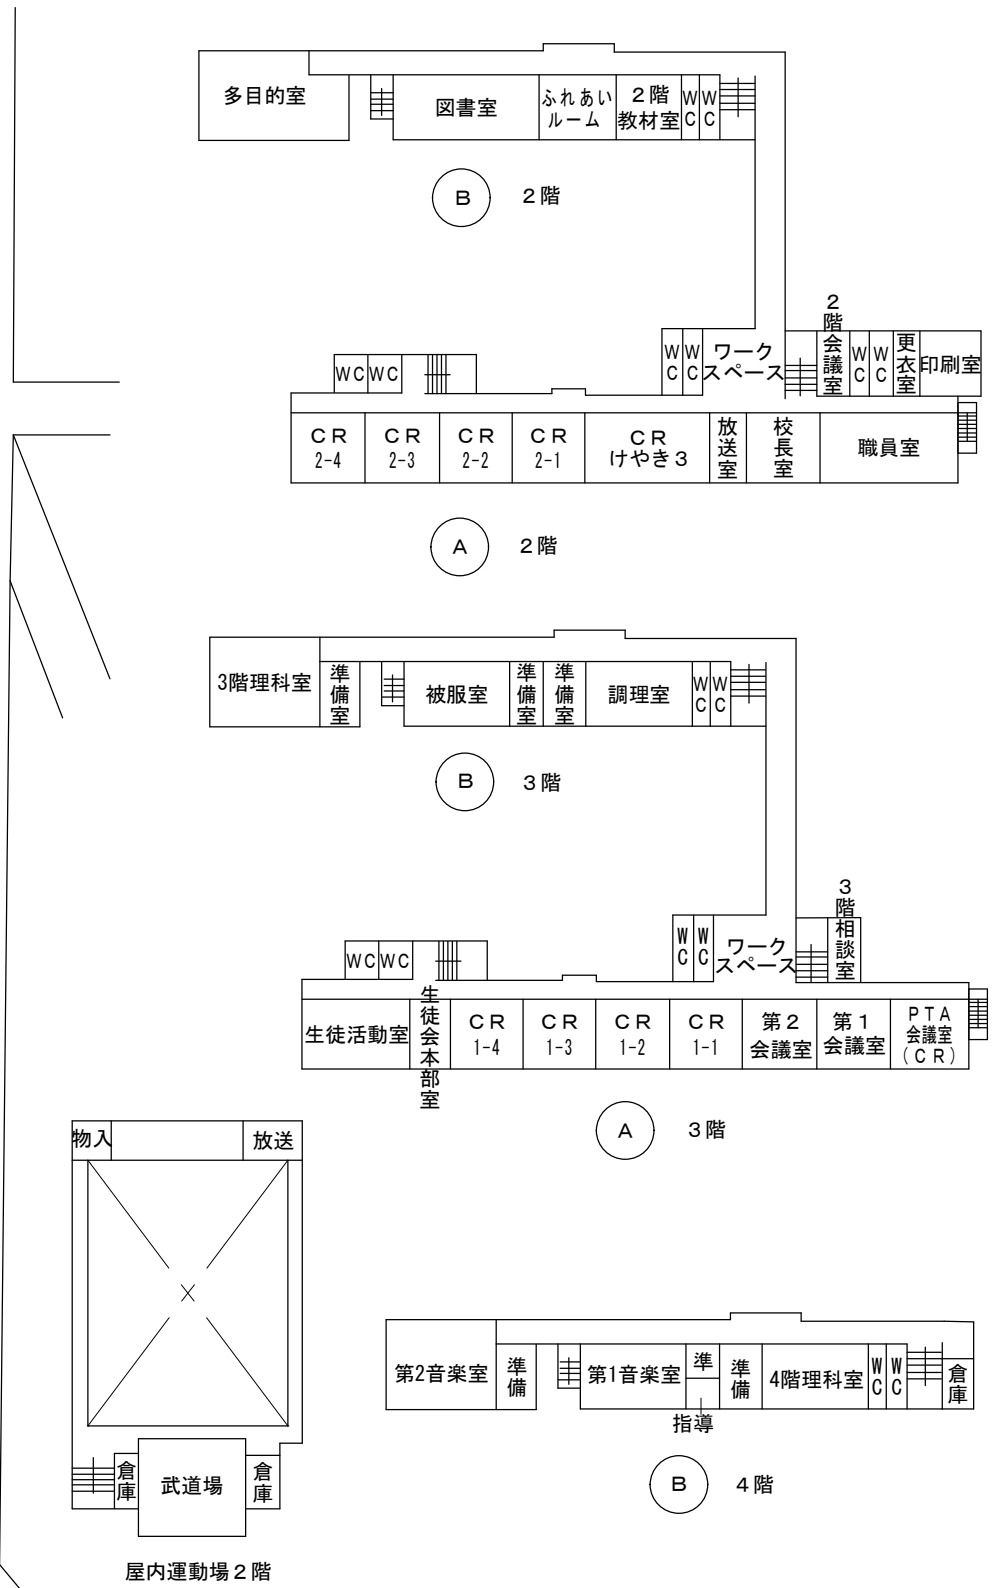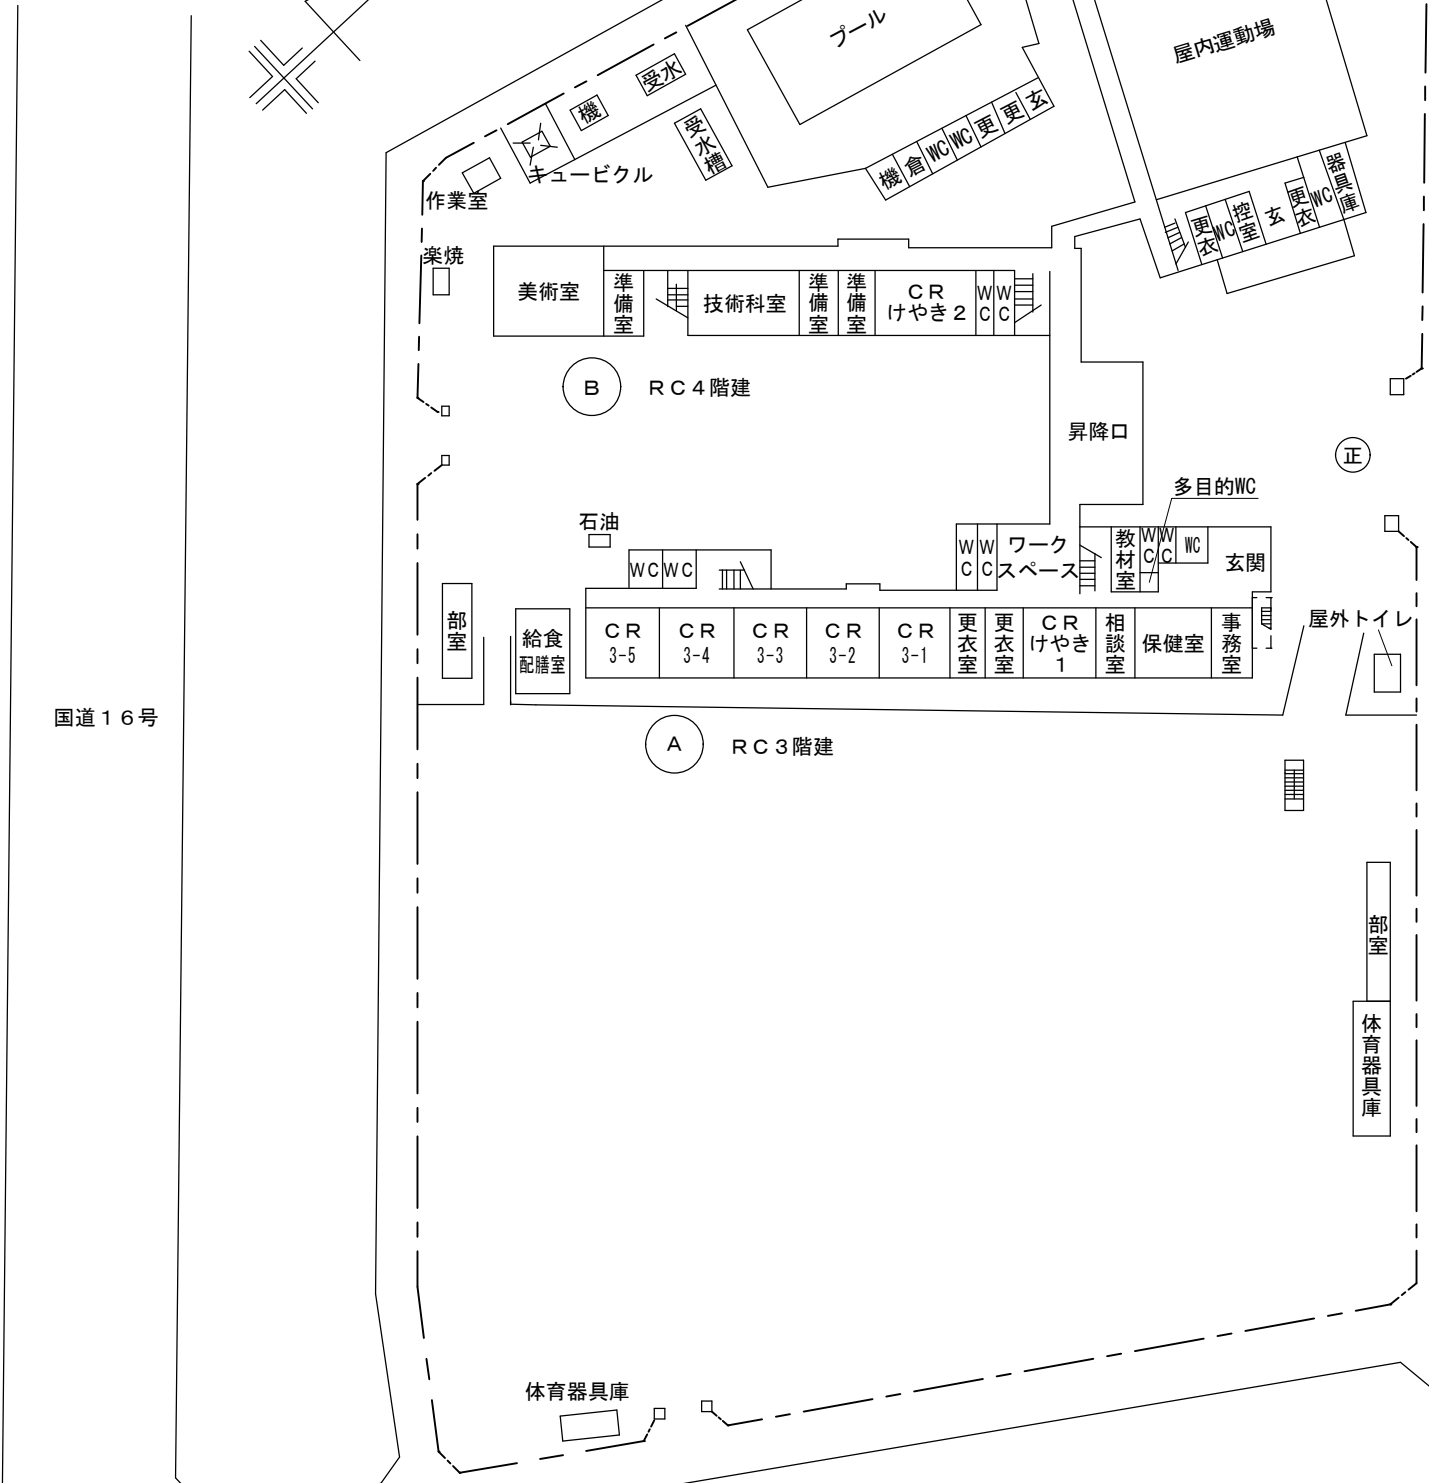

[illegible]

Z 高天井用照明器具 マルチハロゲン灯400形		a 外 灯		b 外 灯		c 外 灯		c3t 外 灯アダプタ		e32 和室照明		f バイブ金具							
Z200	LED LSR2W-200	a1	LED防犯灯 LBF2RPS-10	b1	LEDブラケット LEDB88929+LDA5L-G/40W/2	c1 LED 水銀灯250形 LST4-60	c2 LED 水銀灯250形 XY7566Z LE9 LEDG-04831 (K)	c3t1	DYDX2001	e32a	NNN57003	f50	フナ型	CTK400PW					
Z400	LED LSR2W-400	a2	LED防犯灯 LBF2RP-10					c3t2	DYDX2002	e32b	0D266029R2B			PW-435K+C-900M					
Z120	LED LSR2-120	Z200 Z400 落下防止ワイヤー付 電圧100～242V 広角タイプ、電源内蔵型						c3 姿図		e32b 高天井LED 器具部不可 高さ222 長さ222 幅60 高さ1251×300 LEDユニット 8846029 26 幅 50006				XP500FW+FK41000K					
			b2	LEDブラケット LEDG85915 (K) +LDF13NHGX20/17/2 XLGE8113 CF1	f75						フナ型	XFP750FW+FK41000K							
			b3	LEDブラケット LEDB88926 (S) +LDA7N-G/60W/2 XLGE8116 CF1	f100						フナ型	XFP101FW+FK41000K							
												p50=500mm p75=750mm p100=1000mm							
												※加工が必要な場合は施工者の負担で行うこと。							
f DL用リニューアルプレート		e 投光器 水銀灯 4 〇 〇 形相当		g ガード		h 耐圧防爆型器具 直付型		j31 屋内高温 片反射笠WP SUS		p バイブ金具		z 角リニューアルプレート							
f1	EL-X0011 LEDX-250020M NNN80006K	e1	EL-S13010/N AHTN BVP561_130CW_WS NYS15341KLE9	g130	ガード 1灯用 GAF26 FBG-4100 FK41533	h31	防爆XLJ4100LE9	j31	MY-EN425440/N LEET-40704WSM+HR-4185WS+LEEM-40254N-H6-LS9 NNFJ41300 LE9	p50	ワン型	CTK100PW PW415K+C-900M XFP500WW+FK41000K	z1	G32H用リニューアルプレート 600x1257→300 x 1257					
	f2		LEDX-05012 NNN80000Z	e2	EL-S20052N/W VHTN LEDS-17901ND-LS9-P NYS36155K LE9		g210		ガード 1～2灯用 GAF49 FBG-4200 FK41534		h32	防爆LEDQ-10864SEP-LS9 防爆XLJ4300LE9	p75	ワン型		XFP750WW+FK41000K	z2	F32H用リニューアルプレート 343x1235→220 x 1235	
f3		W60用リニューアルプレート□150→φ100 (特注品)			g290	ガード 2灯用 GAF52 FBG-42100 FK42533				p100		ワン型	XFP101WW+FK41000K	z3		G32H用リニューアルプレート 460x1257→300 x 1257			
f4	EL-X0015 LEDX-259020M NNK00002W	g130=130mm g210=210mm g290=290mm														p50=500mm p75=750mm p100=1000mm		姿図無し	z4
f5	EL-X0014 LEDX-259017 NNK00001W																		
f6	W200用リニューアルプレート□250→φ150 (特注品)																		
※姿図なし																			
aa	誘導灯 (C級) 避難口	ab	誘導灯 (C級) 通路	ba	誘導灯 (B級) 避難口	bb	誘導灯 (B級) 避難口	ca	非常照明埋込	cb	非常照明直付灯	cc	非常照明						
aa1	誘導灯 片面 SH1-FSF20-C SH1-FBF20-C	ab1	誘導灯 片面 ST1-FSF22-C ST1-FBF22-C	ba1	誘導灯 片面 SH1-FSF20-BL SH1-FBF20-BL	bb1	誘導灯 片面 ST1-FSF22-BL ST1-FBF22-BL	ca1	LED非常灯 K1-LRS11-1	cb1	LED非常灯 K1-LSS11-1	cc1	LED階段灯 LDS2-SK1-LBF11	cc1					
aa2	誘導灯 片面 SH1-FSF20-C60 SH1-FBF20-C60	ab2	誘導灯 片面 ST1-FSF22-C60 ST1-FBF22-C60	ba2	誘導灯 片面 SH1-FSF20-BL60SH1-FBF20-BL60	bb2	誘導灯 片面 ST1-FSF22-BL60 ST1-FBF22-BL60	ca2	LED非常灯 K1-LRS11-2	cb2	LED非常灯 K1-LSS11-2	cc2	LED非常灯 MY-VK425433/N AHTN						
aa3	誘導灯 両面 SH1-FSF21-C SH1-FBF21-C	ab3	誘導灯 両面 ST1-FSF23-C ST1-FBF23-C	ba3	誘導灯 両面 SH1-FSF21-BL SH1-FBF21-BL	bb3	誘導灯 両面 ST1-FSF23-BL ST1-FBF23-BL	ca3	LED非常灯 K1-LRS11-3	cb3	LED非常灯 K1-LSS11-3		LED非常灯 LEKTJ423254N-LS9						
aa4	誘導灯 両面 SH1-FSF21-C60 SH1-FBF21-C60	ab4	誘導灯 両面 ST1-FSF23-C60 ST1-FBF23-C60	ba4	誘導灯 両面 SH1-FSF21-BL60SH1-FBF21-BL60	bb4	誘導灯 両面 ST1-FSF23-BL60 ST1-FBF23-BL60	ca60	LED非常灯 LEDDJ-25051N+LEK-4R6016A010 XNG0661WNK	cb2WP	LED非常灯 K1-LSS14MP-2	LED非常灯 XDL453DGN LE9							
aa□ g	ガード GAF46	ab□ g	ガード GAF46	ba□ g	ガード	bb□ g	ガード	ca60		cb3WP	LED非常灯 K1-LSS14MP-3	cc3	LED非常灯 MY-VK450533/N AHTN	cc2 cc3					
aa□ g p	ガード及びリニューアルプレート	ab□ g p	ガード及びリニューアルプレート	ba□ g p	ガード及びリニューアルプレート	bb□ g p	ガード及びリニューアルプレート				cc4	LED非常灯 XLEKTJ423524N-LS9							
												cc5				LED非常灯 XLG453UGN LE9	cc4 cc5		
MY-FHS215430A/N AHTN		cd	非常照明埋込																
cc16	LED階段灯 LEKSS24163NY-LD NNCF23115J LE9	cd1	LED非常灯 K1-LSS9-2-15																
		cd2	LED非常灯 K1-LSS9-4-30																
		cd3	LED非常灯 K1-LSS10-4-65																