
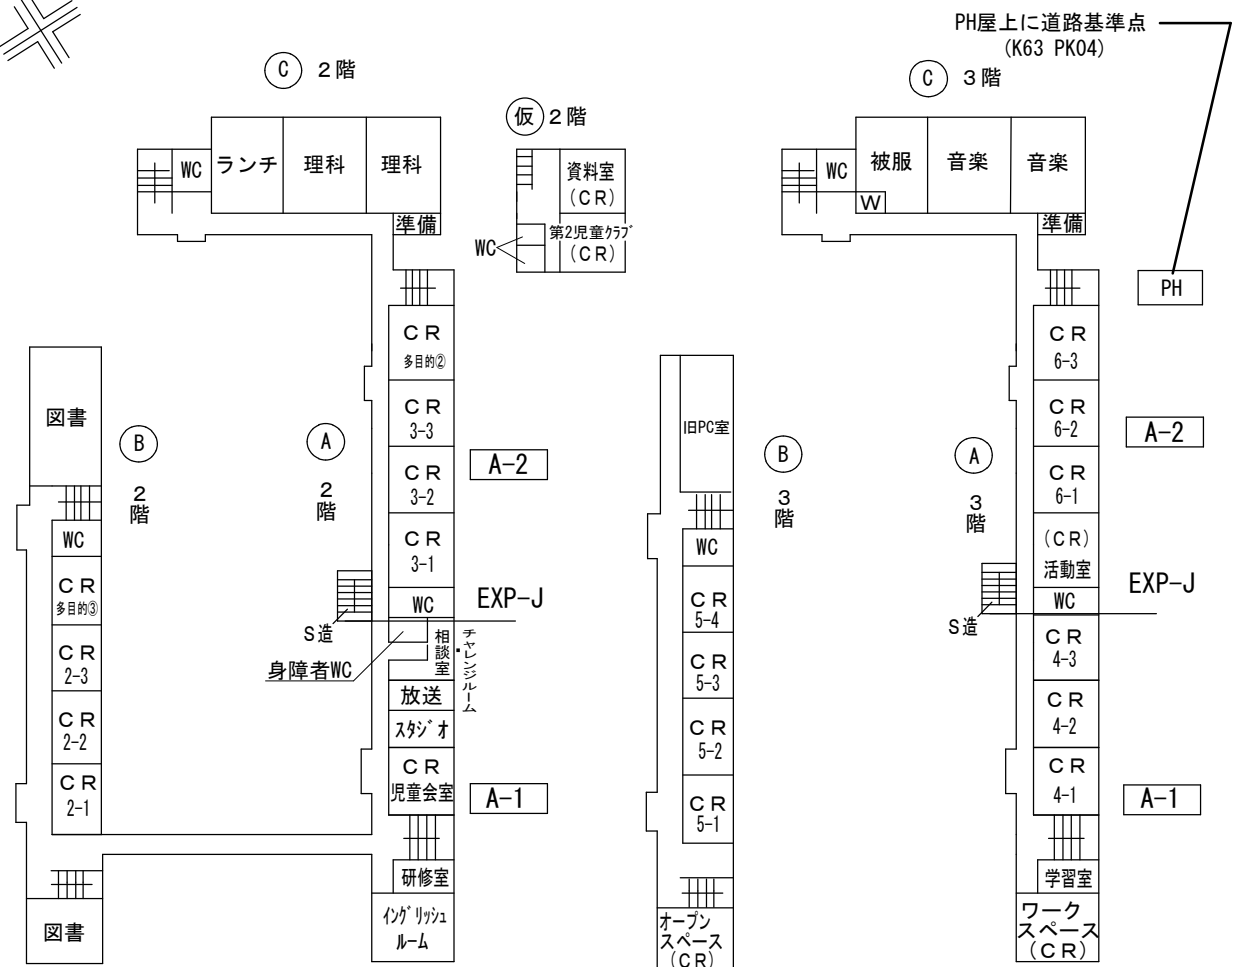
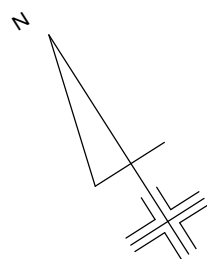


市立大野小学校外 3 校校舎 L E D 改修修繕

図面番号	図面名称	縮尺
E-01	表紙・図面リスト	N. S.
E-02	大野小学校	N. S.
E-03	大野台小学校	N. S.
E-04	緑ヶ丘中学校	N. S.
E-05	大野台中学校	N. S.
特-1	電気設備特記仕様書	N. S.
共-1	照明器具姿図 1	N. S.
共-2	照明器具姿図 2	N. S.
		N. S.



市立大野小学校

・所在地 相模原市南区古淵 3 丁目 2 1 番 2 号

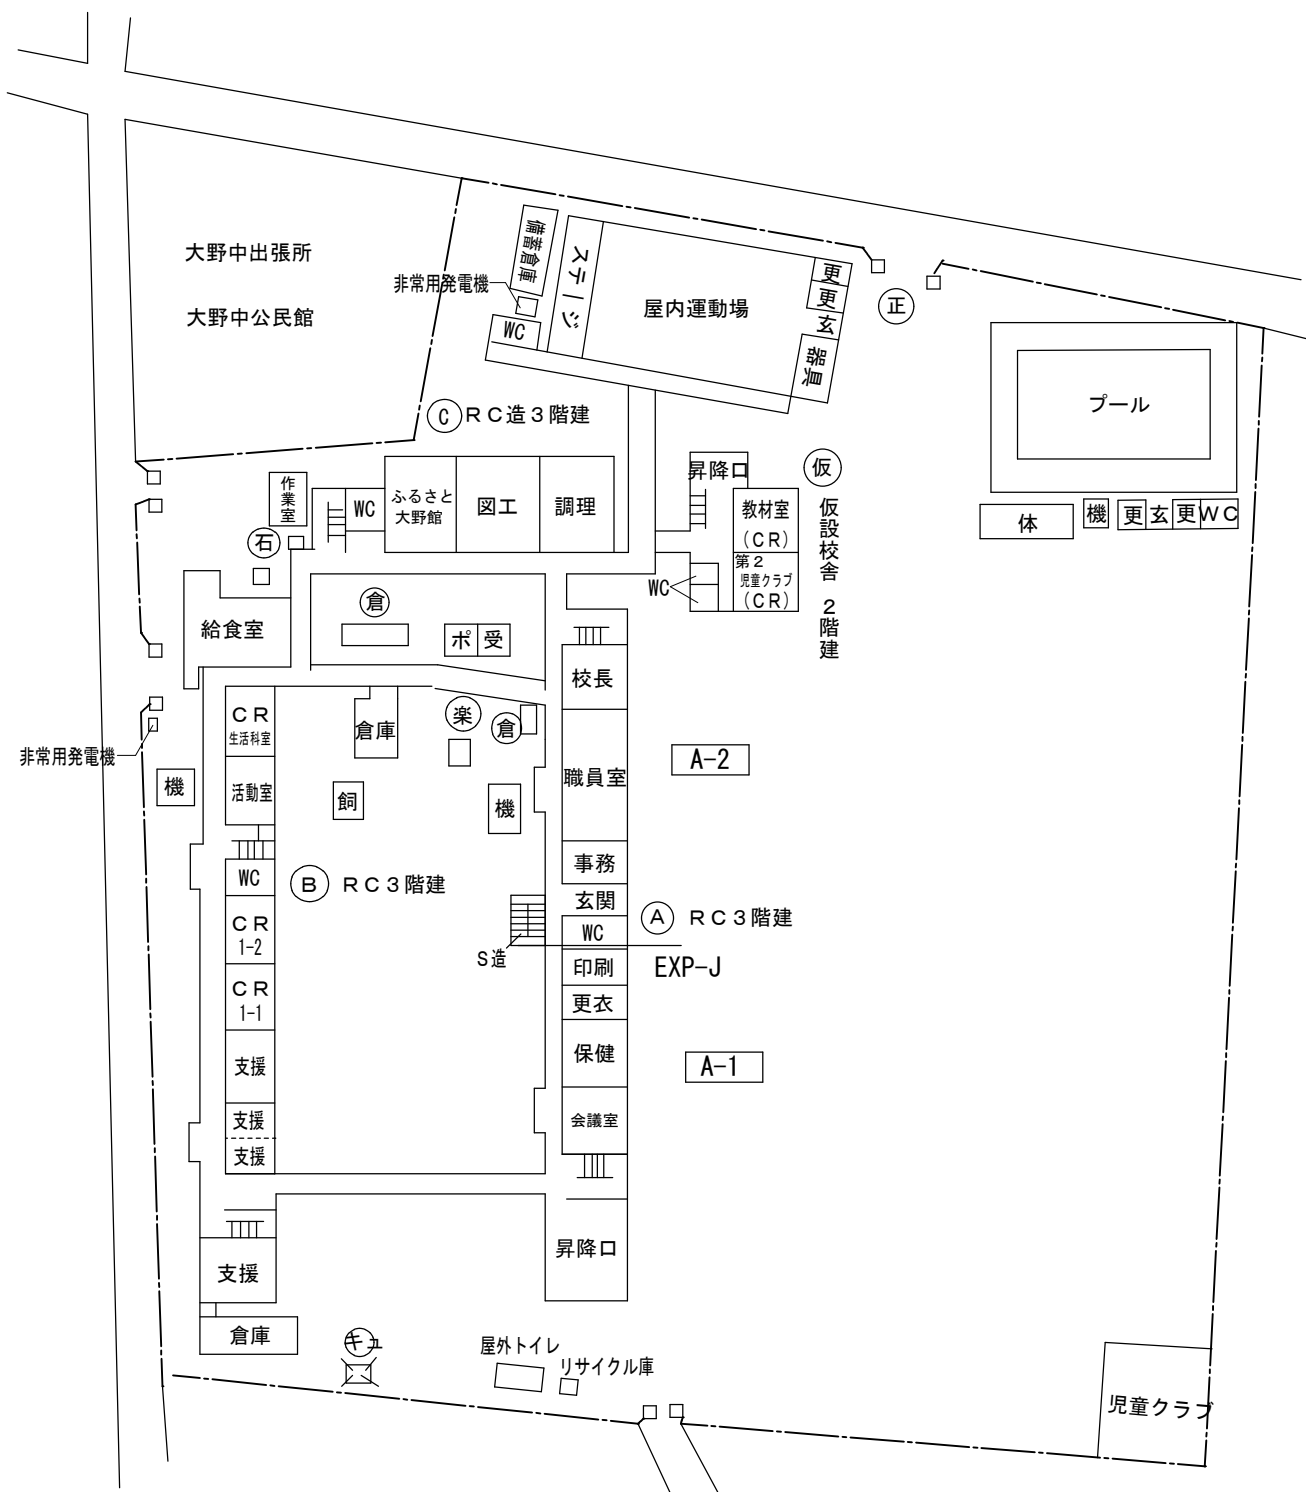

市立大野台小学校

・所在地 相模原市南区大野台8丁目1番15号



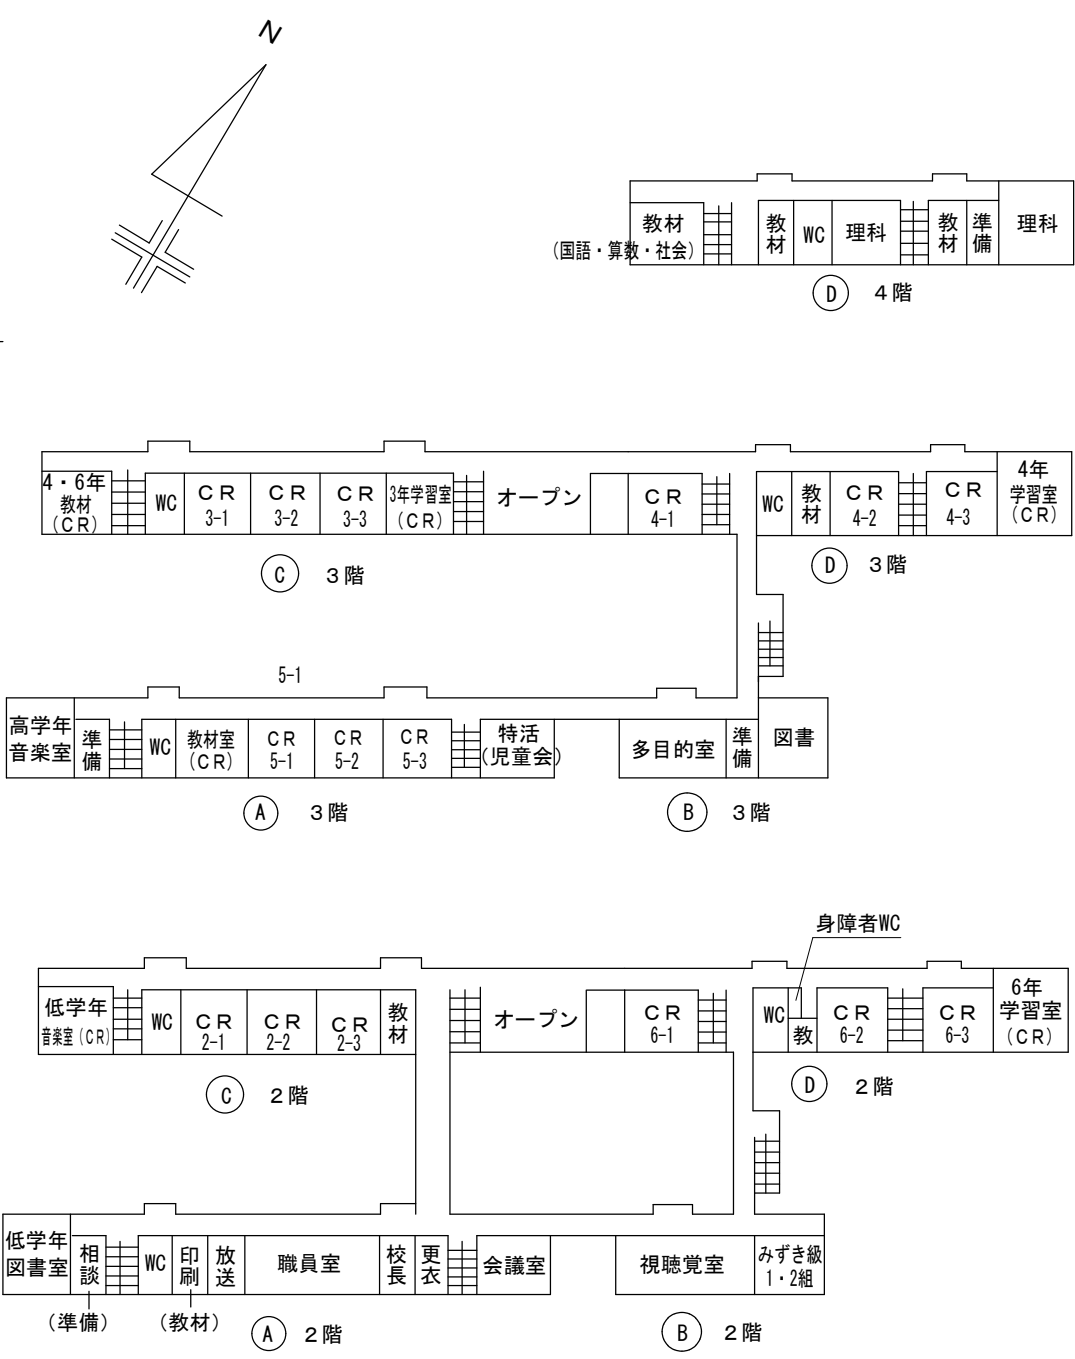
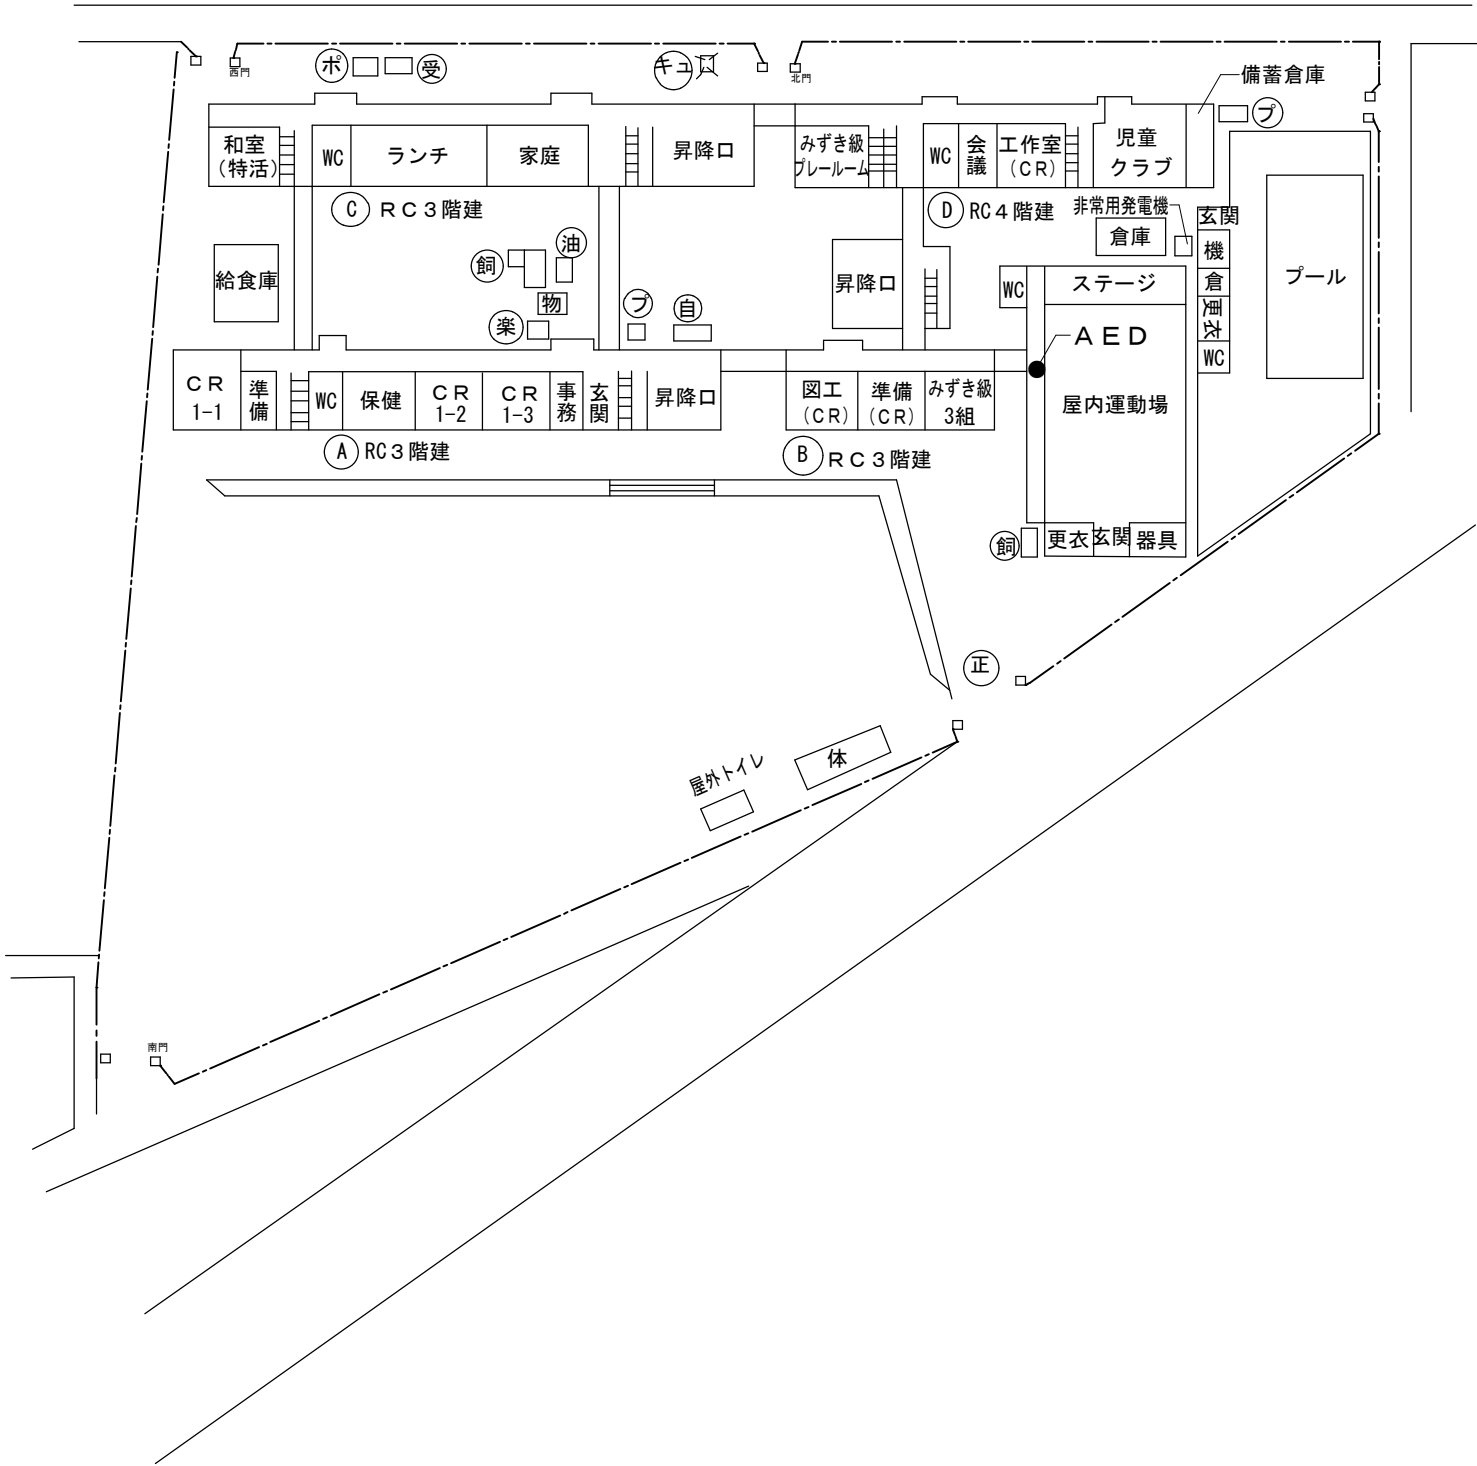


市立緑が丘中学校

・ 所在地 相模原市中央区緑が丘 1 丁目 2 8 番 1 号

市立緑が丘中学校

・ 所在地 相模原市中央区緑が丘 1 丁目 2 8 番 1 号

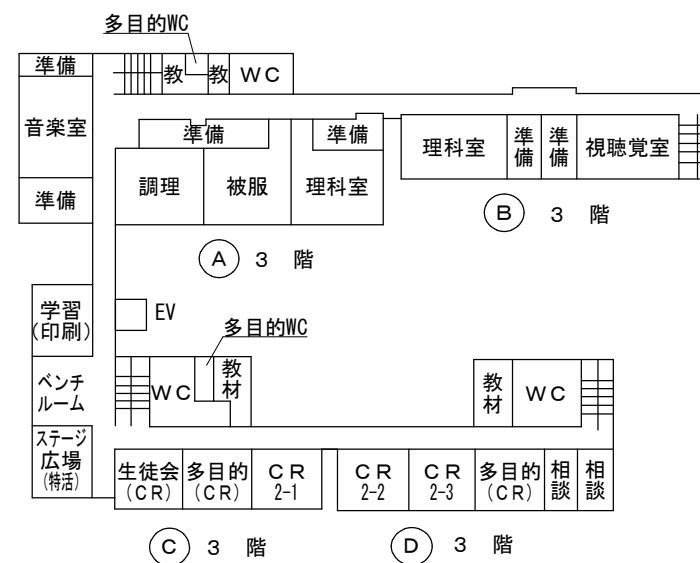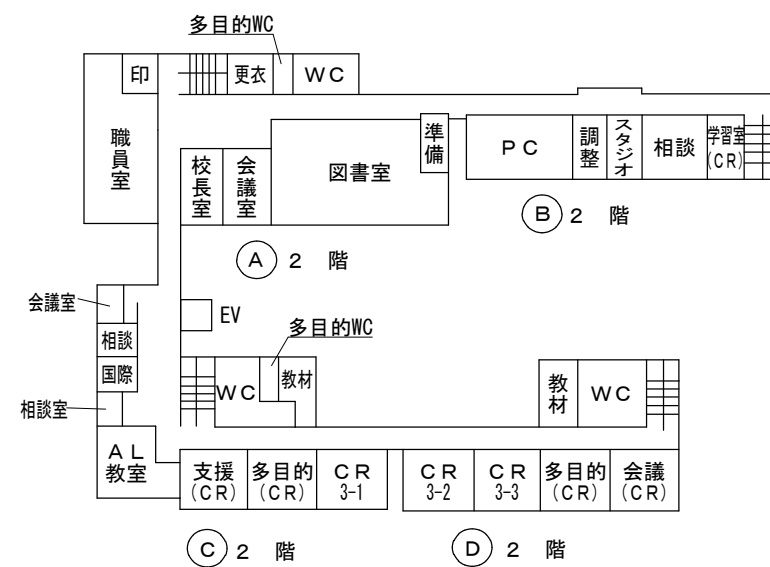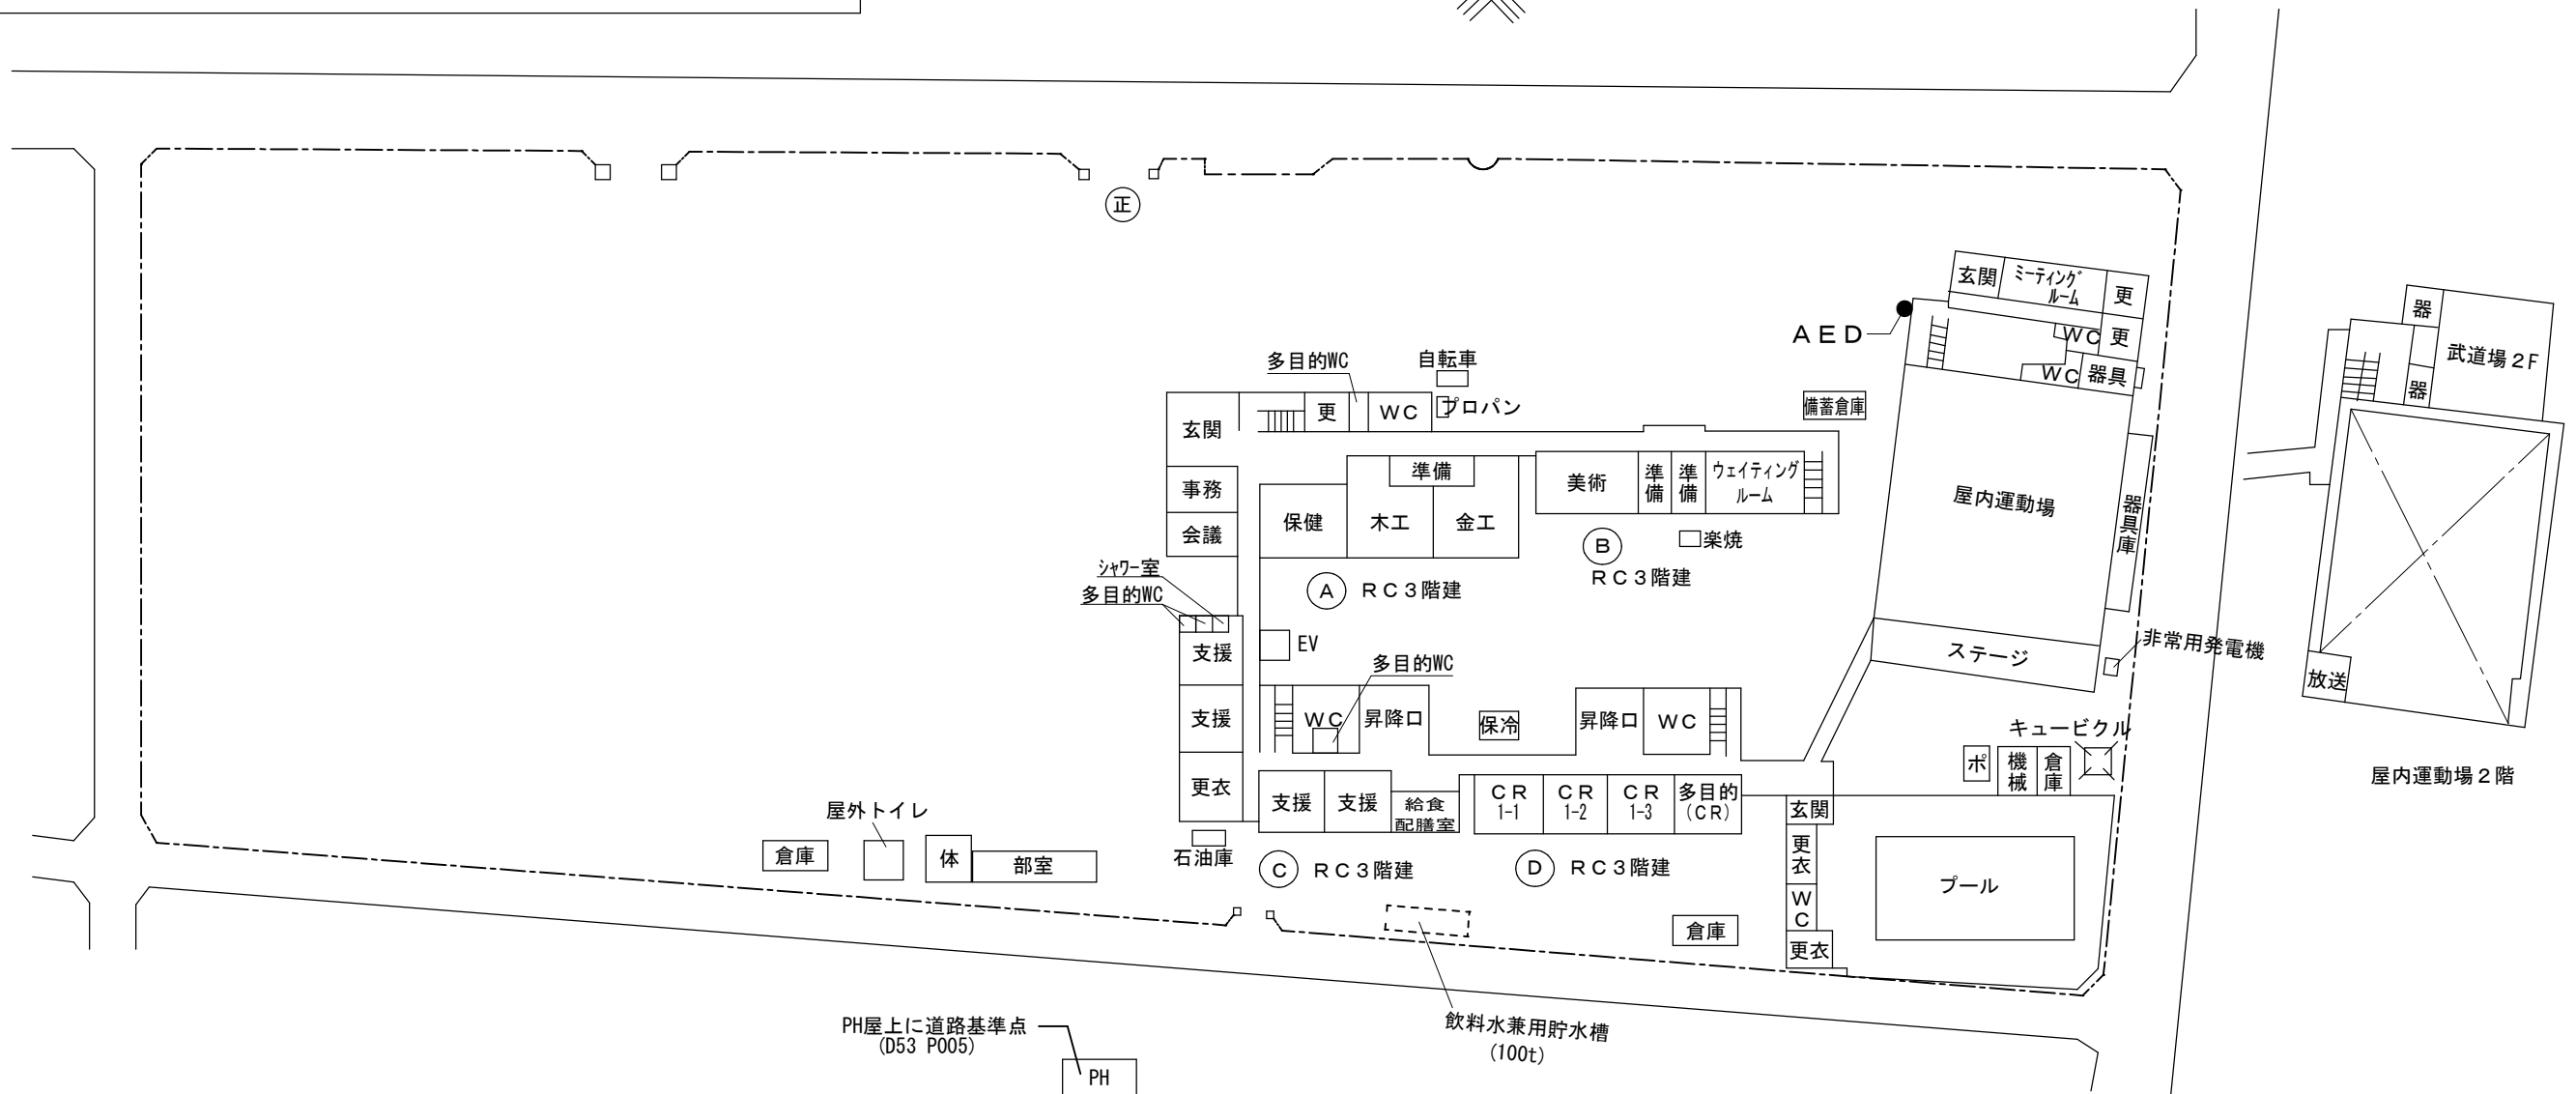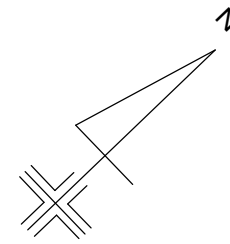


 SAGAMIHARA
 相模原市



修繕名称	市立大野小学校外3校校舎LED改修修繕
------	---------------------

图面名称	
------	--

図面名称	緑ヶ丘学校
------	-------


図面番号

図面番号






04 / E

市立大野台中学校
・所在地 相模原市南区大野台8丁目2番1号

・所在地 相模原市南区大野台8丁目2番1号

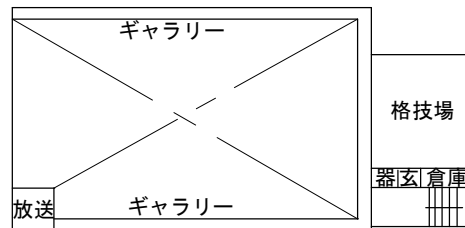

屋内運動場 2 階

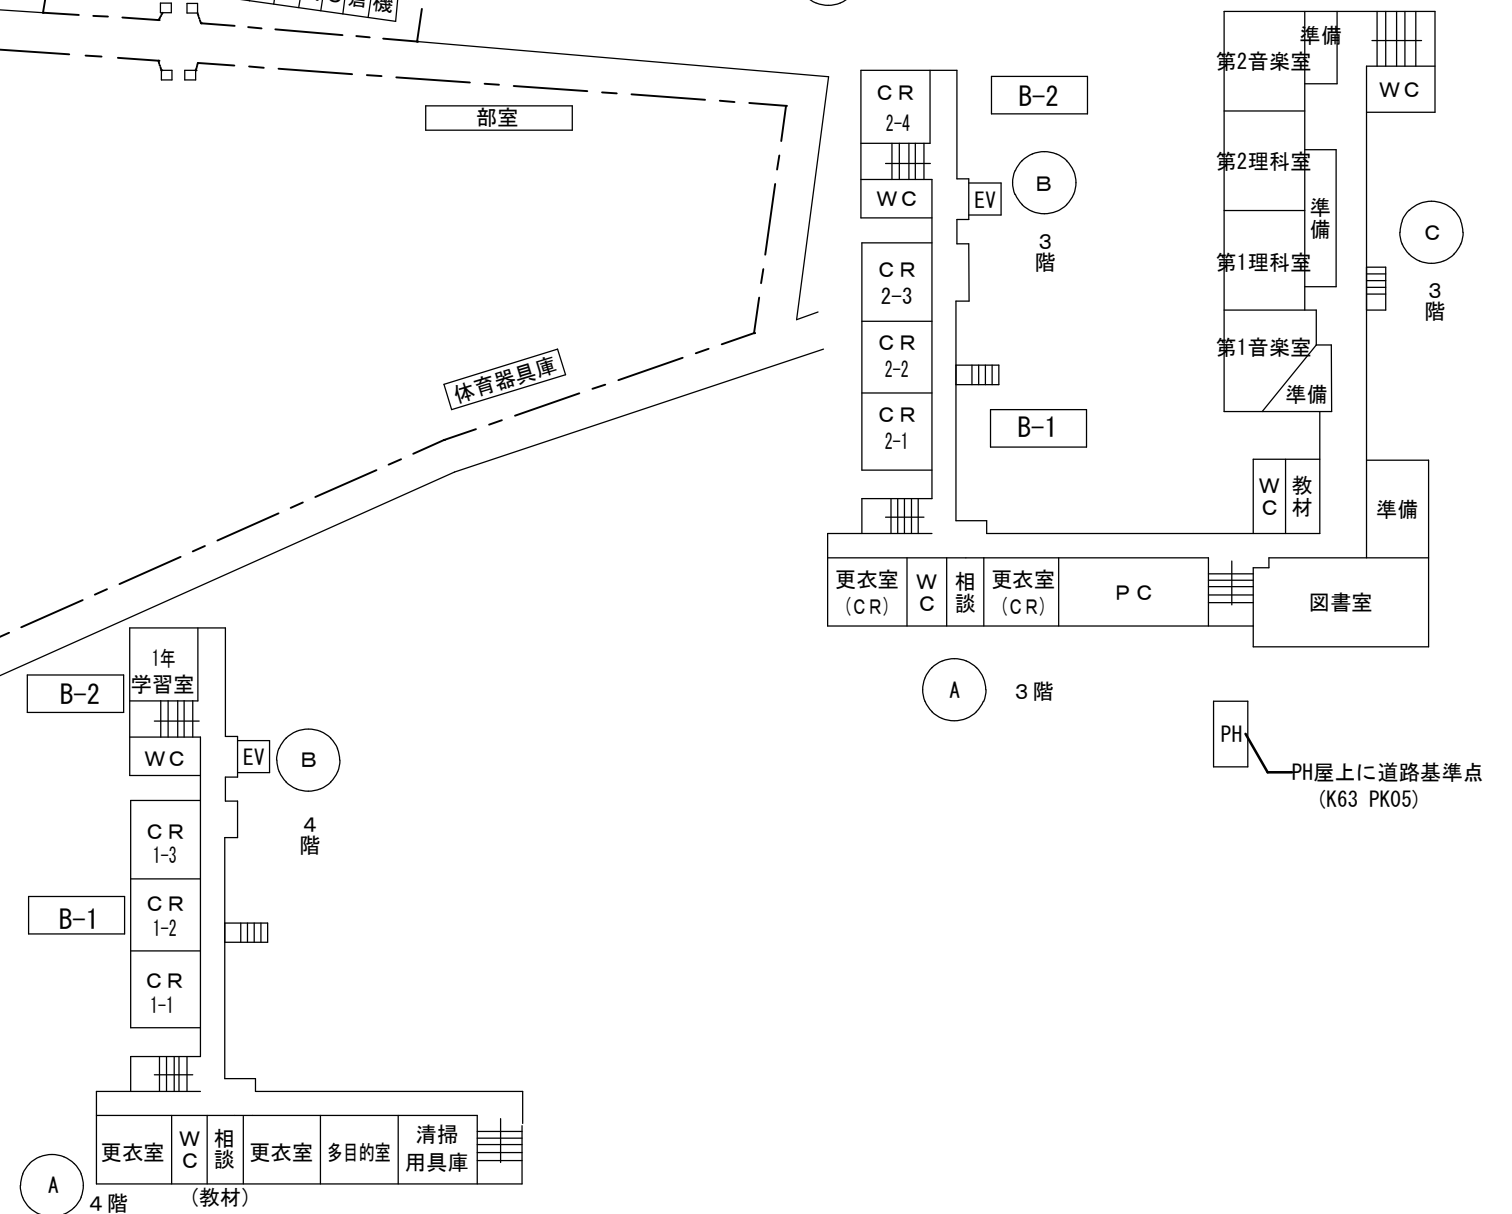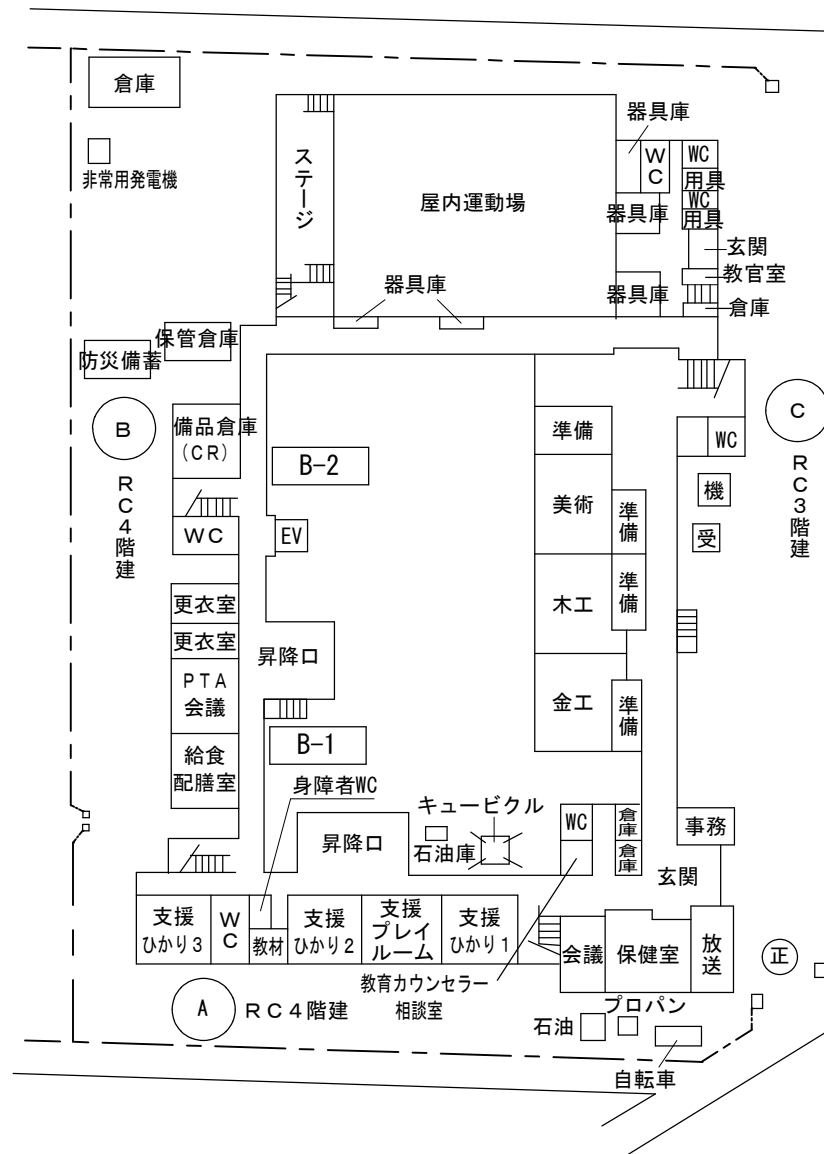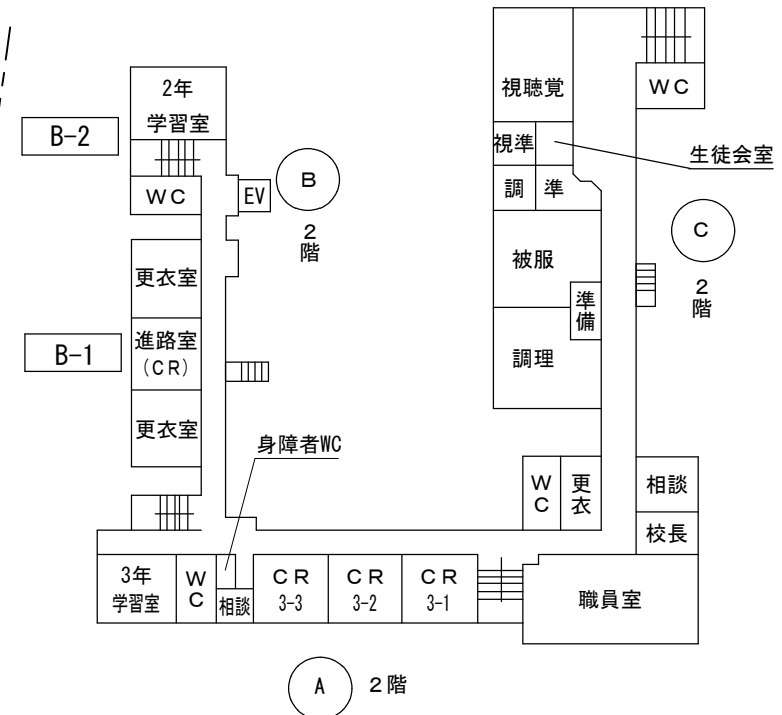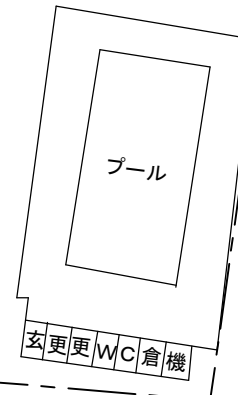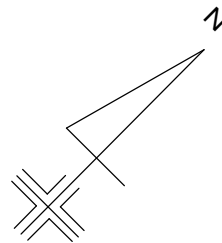

SAGAMIHARA
相模原市



修繕名称	市立大野小学校外3校校舎LED改修修繕
------	---------------------

図面名称	
------	--

大野台中学校

図面番号

05 / E

[illegible]

Z		高天井用照明器具 マルチハロゲン灯400形		a	外 灯		b	外 灯		c	外 灯		c3t	外 灯アダプタ		e32	和室照明		f	パイプ金具																
Z200	LED	LSR2W-200		a1	LED防犯灯 LBF2RPS-10		b1	LEDブラケット LEDB88929+LDA5L-G/40W/2		c1	LED 水銀灯250形	LST4-60	c3t1	DYDX2001		e32a	NNN57003		f50	フナ型	CTK400PW PW-435K+C-900M XFP500FW+FK41000K															
Z400	LED	LSR2W-400		a2	LED防犯灯 LBF2RP-10			b2	EL-WC1500L/K AHN LEDブラケット LEDG68915(K)+LDF13NHGX20/17/2 XLGE8113 CF1		c2	LED 水銀灯250形	XY7566Z LE9 LEDG-04831 (K)	c3t2	DYDX2002		e32b	OD266029R2B																		
Z120	LED	LSR2-120		<div><div>Z200</div><div>Z400</div></div> <div>落下防止ワイヤー付 電圧100〜242V 広角タイプ、電源内蔵型</div>	b3	EL-VE2606C+LDA6N-G/60/S-A LEDブラケット LEDB88926(S)+LDA7N-G/60W/2 XLGE8116 CF1		c3	LED 水銀灯250形	XYG2621N LE9	<div>c 3姿図</div> <div><div>c1</div><div>c2</div><div>c3</div></div>							<div>e32b</div> <div>両面色LED 器具部不可 市232 長1262 幅616(1257+200) LEDユニット 40W/60W 75 W 100W</div>																		
f		DL用リニューアルプレート		e	投光器 水銀灯400形相当		g	ガード		h	耐圧防爆型器具 直付型		j31	屋内高温 片反射笠WP SUS MY-EN425440/N LEET-40704WSM+HR-4185WS+LEEM-40254N-H6-LS9 NNFJ41300 LE9		p	パイプ金具		z	角リニューアルプレート																
f1	EL-X0011 LEDX-250020M NNN80006K		e1	EL-S13010/N AHTN BVP561_130CW_WS NYS15341KLE9		g 130	ガード 1灯用 GAF26 FBG-4100 FK41533		h31	防爆XLJ4100LE9		<div>h32</div> <div>防爆XLJ4300LE9</div>	<div>j31</div>	<div>p50</div> <div>ワン型</div> <div>CTK100PW PW415K+C-900M XFP500WW+FK41000K</div>	<div>p75</div> <div>ワン型</div> <div>XFP750WW+FK41000K</div>	<div>p100</div> <div>ワン型</div> <div>XFP101WW+FK41000K</div>	<div>p50=500mm p75=750mm p100=1000mm</div> <div><div>p50</div><div>p75</div><div>p100</div></div>	<div>z1</div> <div>G32H用リニューアルプレート 600x1257→300 x 1257</div>	<div>z2</div> <div>F32H用リニューアルプレート 343x1235→220 x 1235</div>	<div>z3</div> <div>G32H用リニューアルプレート 460x1257→300 x 1257</div>																
	f2	LEDX-05012 NNN80000Z		e2	EL-S20052N/W VHTN LEDS-17901ND-LS9-P NYS36155K LE9		g 210	ガード 1〜2灯用 GAF49 FBG-4200 FK41534		h32	防爆XLJ4300LE9										p75	ワン型		z4	Y233用リニューアルプレート □300→□275											
f3	W60用リニューアルプレート□150→φ100（特注品）		<div>e2</div> <div>EL-S20052N/W VHTN LEDS-17901ND-LS9-P NYS36155K LE9</div>	<div>g 290</div> <div>GAF52 FBG-42100 FK42533</div>	<div>g130=130mm g210=210mm g290=290mm</div> <div><div>g130</div><div>g210</div><div>g290</div></div>	<div>h31</div> <div>h32</div>	<div>j31</div>	<div>p50</div> <div>ワン型</div> <div>CTK100PW PW415K+C-900M XFP500WW+FK41000K</div>	<div>p75</div> <div>ワン型</div> <div>XFP750WW+FK41000K</div>	<div>p100</div> <div>ワン型</div> <div>XFP101WW+FK41000K</div>	<div>p50=500mm p75=750mm p100=1000mm</div> <div><div>p50</div><div>p75</div><div>p100</div></div>										<div>z1</div> <div>G32H用リニューアルプレート 600x1257→300 x 1257</div>	<div>z2</div> <div>F32H用リニューアルプレート 343x1235→220 x 1235</div>	<div>z3</div> <div>G32H用リニューアルプレート 460x1257→300 x 1257</div>	<div>z4</div> <div>Y233用リニューアルプレート □300→□275</div>												
f4	EL-X0015 LEDX-259020M NNK00002W											<div>g 290</div> <div>GAF52 FBG-42100 FK42533</div>	<div>h31</div> <div>h32</div>	<div>j31</div>	<div>p50</div> <div>ワン型</div> <div>CTK100PW PW415K+C-900M XFP500WW+FK41000K</div>	<div>p75</div> <div>ワン型</div> <div>XFP750WW+FK41000K</div>	<div>p100</div> <div>ワン型</div> <div>XFP101WW+FK41000K</div>	<div>p50=500mm p75=750mm p100=1000mm</div> <div><div>p50</div><div>p75</div><div>p100</div></div>	<div>z1</div> <div>G32H用リニューアルプレート 600x1257→300 x 1257</div>	<div>z2</div> <div>F32H用リニューアルプレート 343x1235→220 x 1235</div>					<div>z3</div> <div>G32H用リニューアルプレート 460x1257→300 x 1257</div>	<div>z4</div> <div>Y233用リニューアルプレート □300→□275</div>										
f5	EL-X0014 LEDX-259017 NNK00001W																										<div>h31</div> <div>h32</div>	<div>j31</div>	<div>p50</div> <div>ワン型</div> <div>CTK100PW PW415K+C-900M XFP500WW+FK41000K</div>	<div>p75</div> <div>ワン型</div> <div>XFP750WW+FK41000K</div>	<div>p100</div> <div>ワン型</div> <div>XFP101WW+FK41000K</div>	<div>p50=500mm p75=750mm p100=1000mm</div> <div><div>p50</div><div>p75</div><div>p100</div></div>	<div>z1</div> <div>G32H用リニューアルプレート 600x1257→300 x 1257</div>	<div>z2</div> <div>F32H用リニューアルプレート 343x1235→220 x 1235</div>	<div>z3</div> <div>G32H用リニューアルプレート 460x1257→300 x 1257</div>	<div>z4</div> <div>Y233用リニューアルプレート □300→□275</div>
f6	W200用リニューアルプレート□250→φ150（特注品）																																			
※姿図なし		<div>h31</div> <div>h32</div>	<div>j31</div>	<div>p50</div> <div>ワン型</div> <div>CTK100PW PW415K+C-900M XFP500WW+FK41000K</div>	<div>p75</div> <div>ワン型</div> <div>XFP750WW+FK41000K</div>	<div>p100</div> <div>ワン型</div> <div>XFP101WW+FK41000K</div>	<div>p50=500mm p75=750mm p100=1000mm</div> <div><div>p50</div><div>p75</div><div>p100</div></div>	<div>z1</div> <div>G32H用リニューアルプレート 600x1257→300 x 1257</div>	<div>z2</div> <div>F32H用リニューアルプレート 343x1235→220 x 1235</div>	<div>z3</div> <div>G32H用リニューアルプレート 460x1257→300 x 1257</div>	<div>z4</div> <div>Y233用リニューアルプレート □300→□275</div>																									
												<div>h31</div> <div>h32</div>	<div>j31</div>	<div>p50</div> <div>ワン型</div> <div>CTK100PW PW415K+C-900M XFP500WW+FK41000K</div>	<div>p75</div> <div>ワン型</div> <div>XFP750WW+FK41000K</div>	<div>p100</div> <div>ワン型</div> <div>XFP101WW+FK41000K</div>	<div>p50=500mm p75=750mm p100=1000mm</div> <div><div>p50</div><div>p75</div><div>p100</div></div>	<div>z1</div> <div>G32H用リニューアルプレート 600x1257→300 x 1257</div>	<div>z2</div> <div>F32H用リニューアルプレート 343x1235→220 x 1235</div>	<div>z3</div> <div>G32H用リニューアルプレート 460x1257→300 x 1257</div>	<div>z4</div> <div>Y233用リニューアルプレート □300→□275</div>															
