
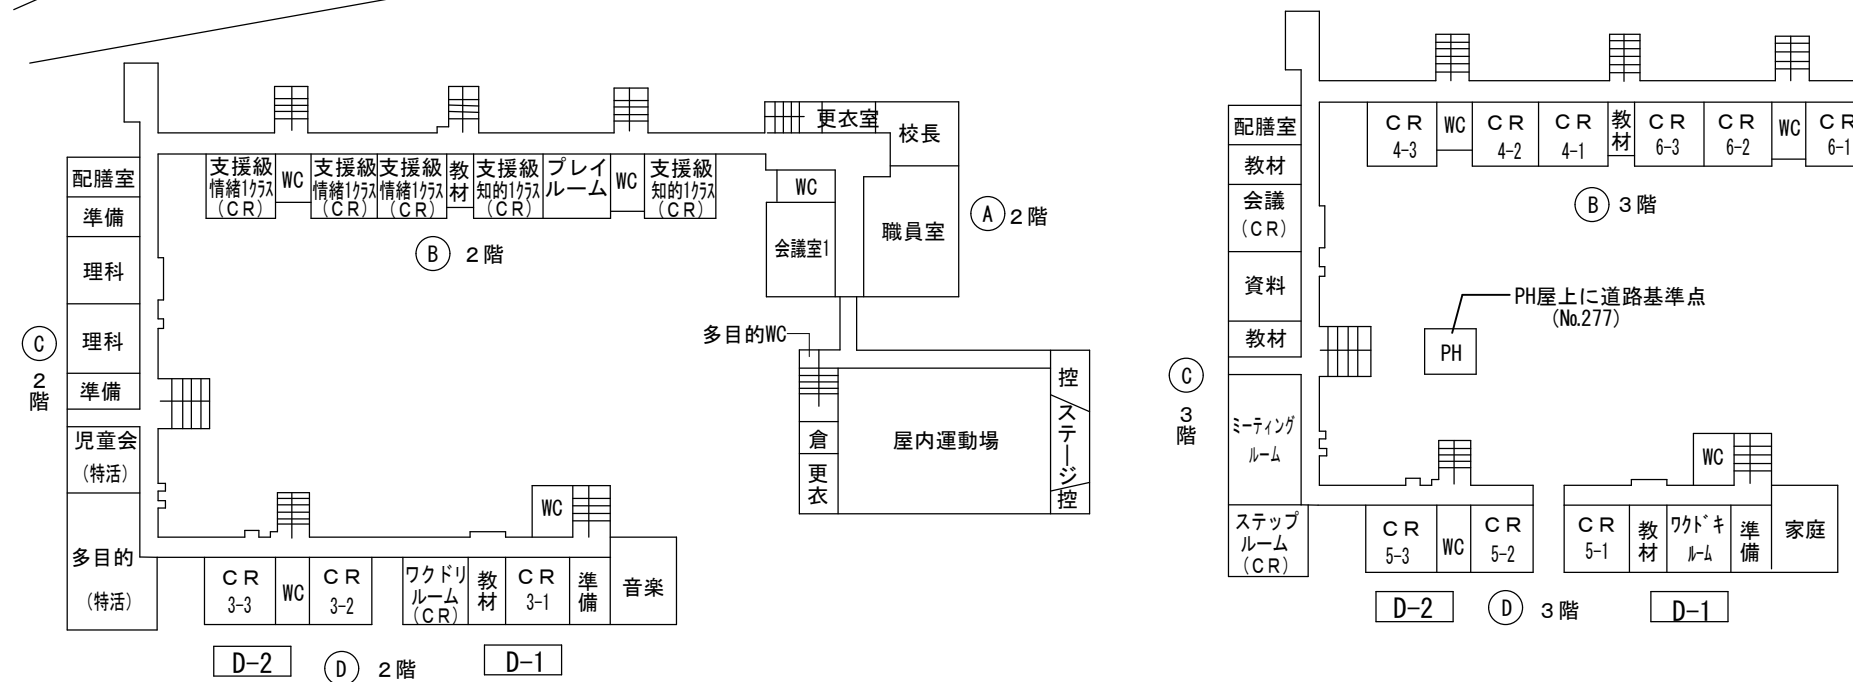
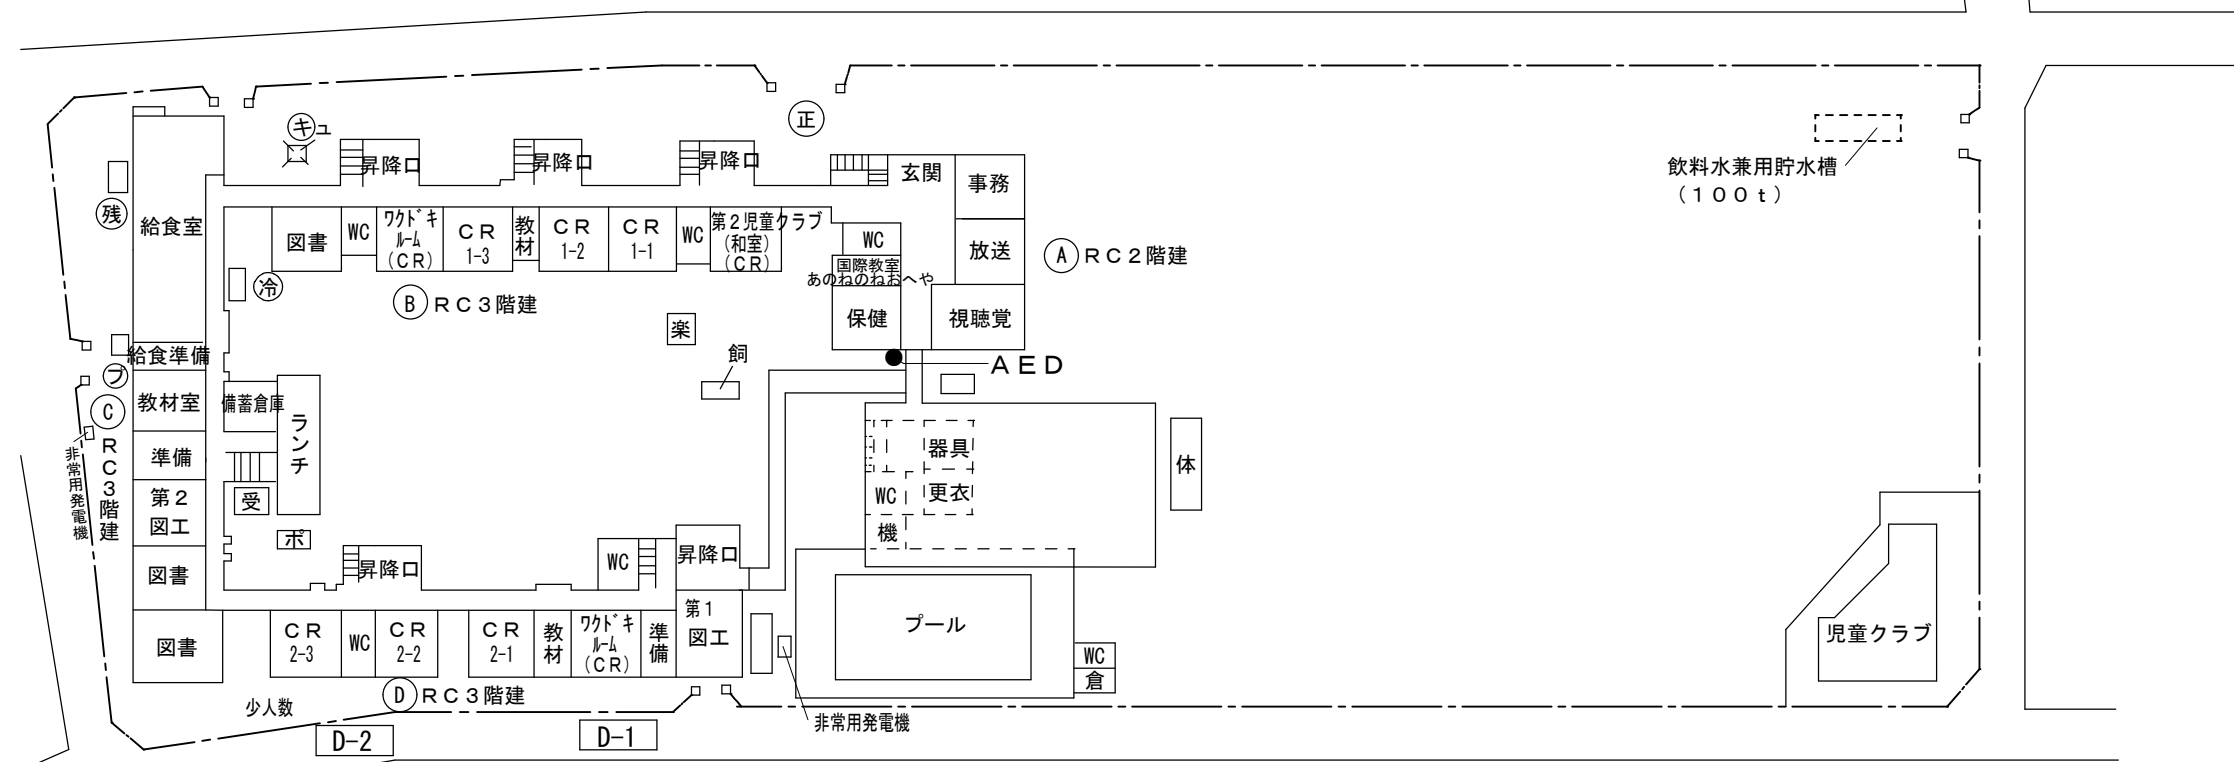


市立東林小学校外 4 校校舎 L E D 改修修繕

図面番号	図面名称	縮尺
E-01	表紙・図面リスト	N. S.
E-02	東林小学校	N. S.
E-03	鶴の台小学校	N. S.
E-04	緑台小学校	N. S.
E-05	相模台中学校	N. S.
E-06	麻溝台中学校	N. S.
特-1	電気設備特記仕様書	N. S.
共-1	照明器具姿図 1	N. S.
共-2	照明器具姿図 2	N. S.

市立東林小学校
・所在地 相模原市南区相南2丁目3番1号

市立東林小学校
・所在地 相模原市南区相南2丁目3番1号

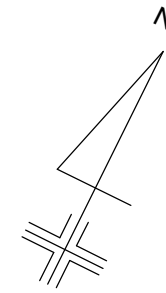

SAGAMIHARA
相模原市



修繕名稱	市立東林小學校外4校校舍LED改修修繕
------	---------------------

図面名称	
------	--

東林小学校


図面番号

02 / E

設計年月日




市立鶴の台小学校

・所在地 相模原市南区旭町 2 4 番 5 号

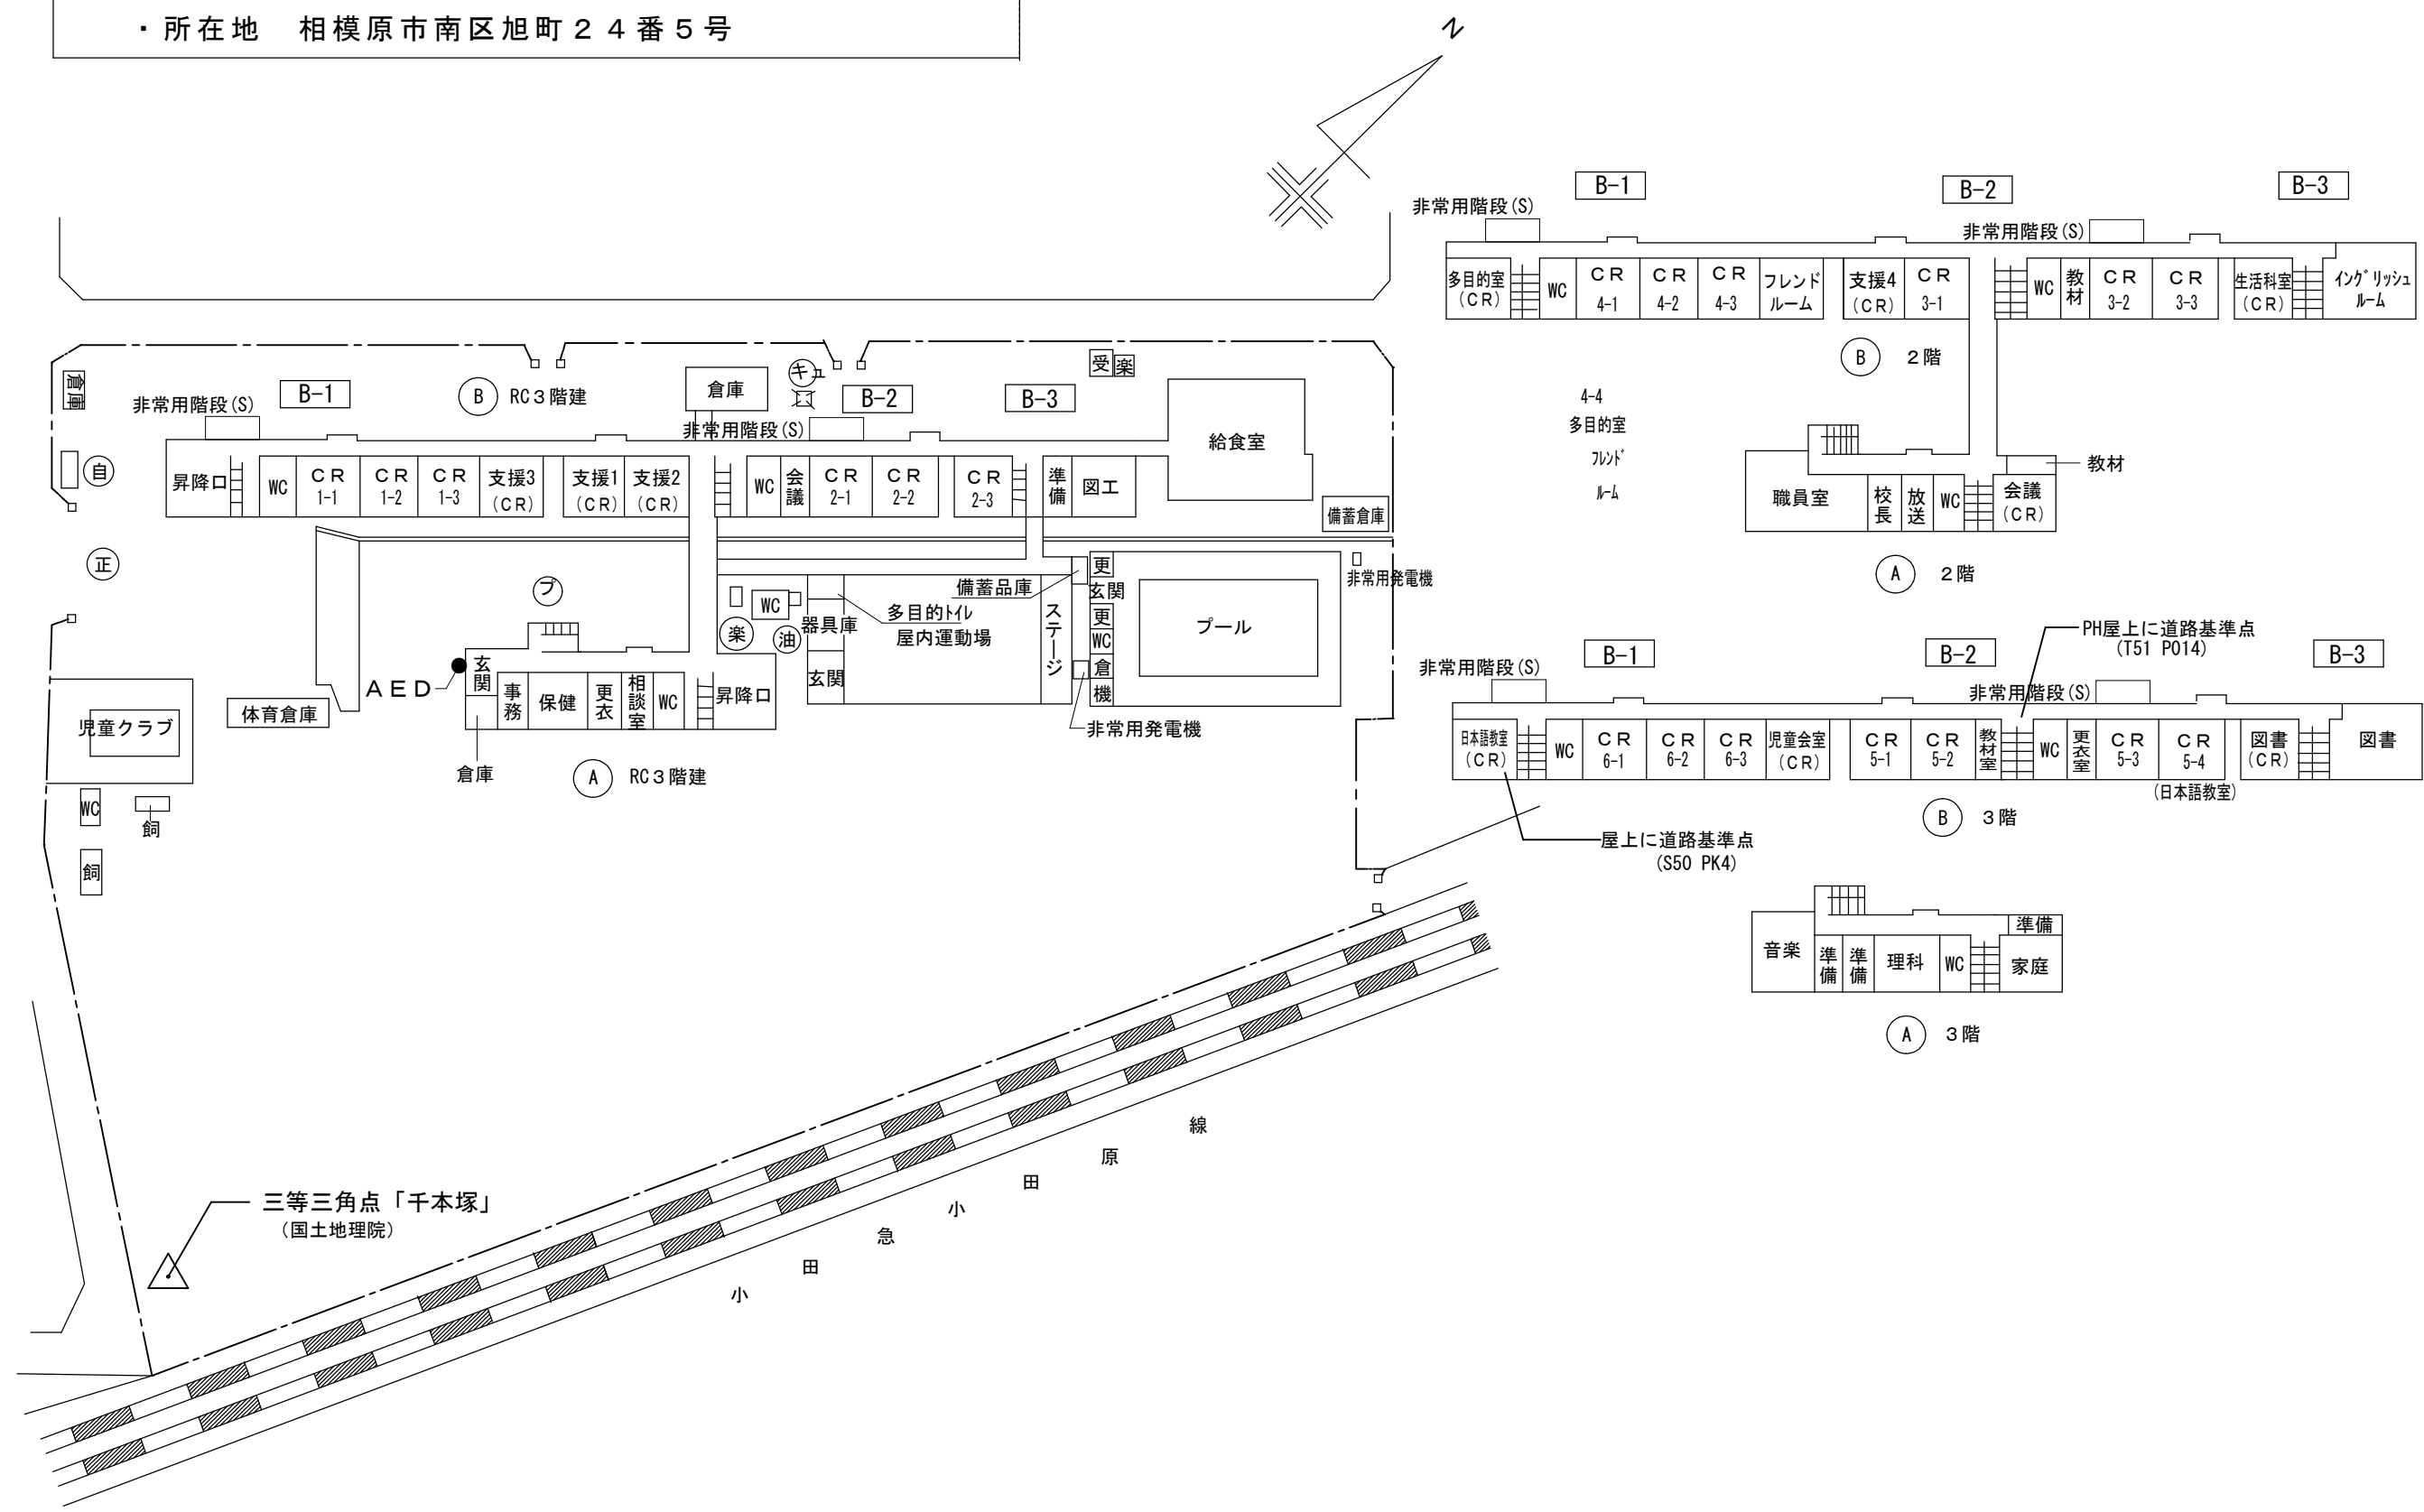

市立緑台小学校

・所在地 相模原市南区新磯野3丁目10番23号

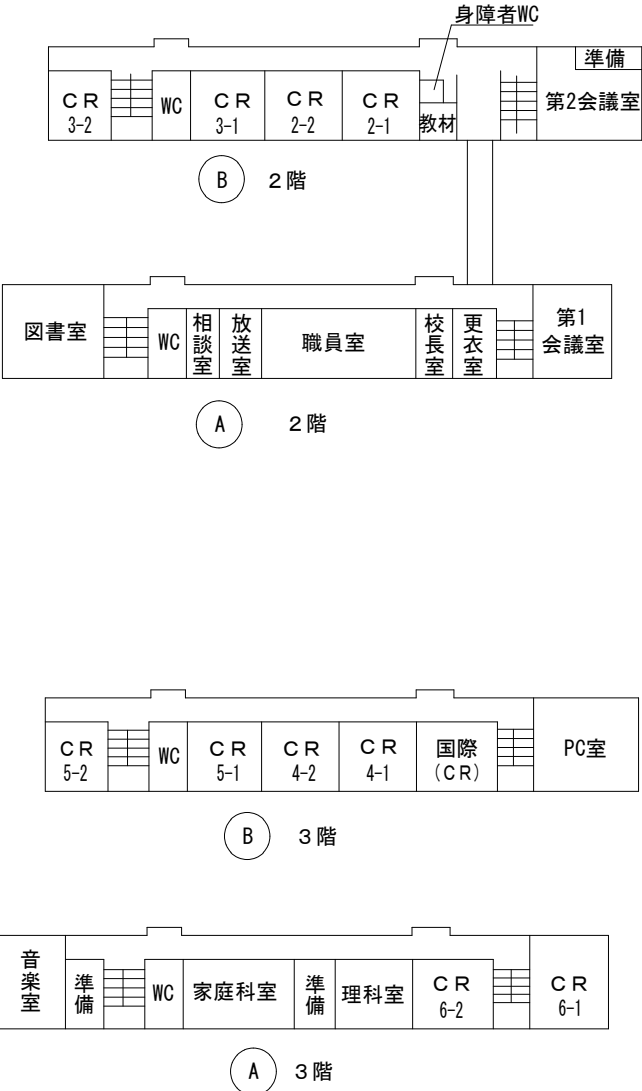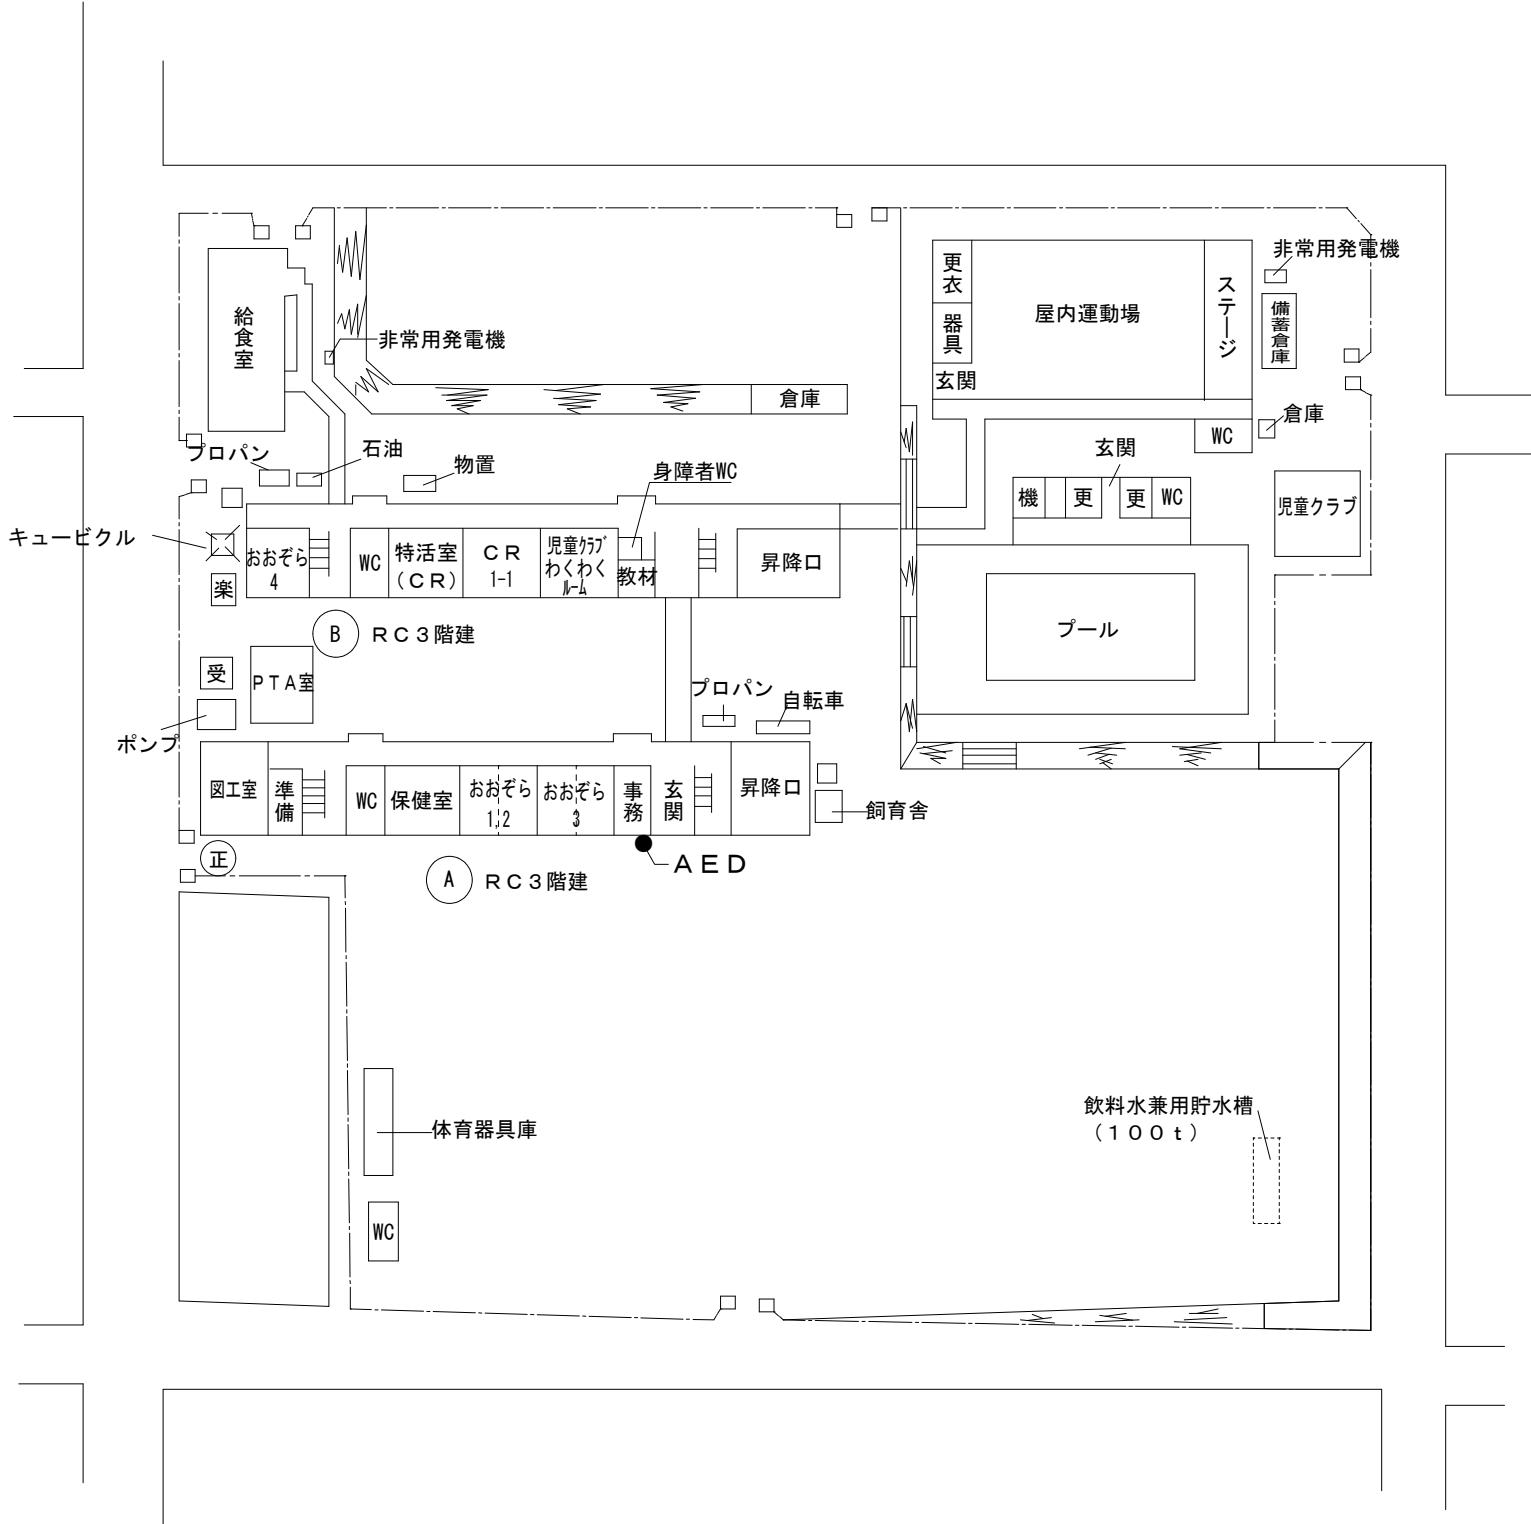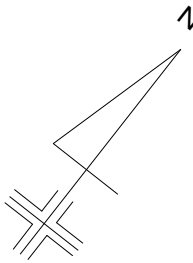

SAGAMIHARA
相模原市



修繕名称


市立東林小學校外 4 校校舍 LED 改修修繕

図面名称

綠台小学校







図面番号

04/E

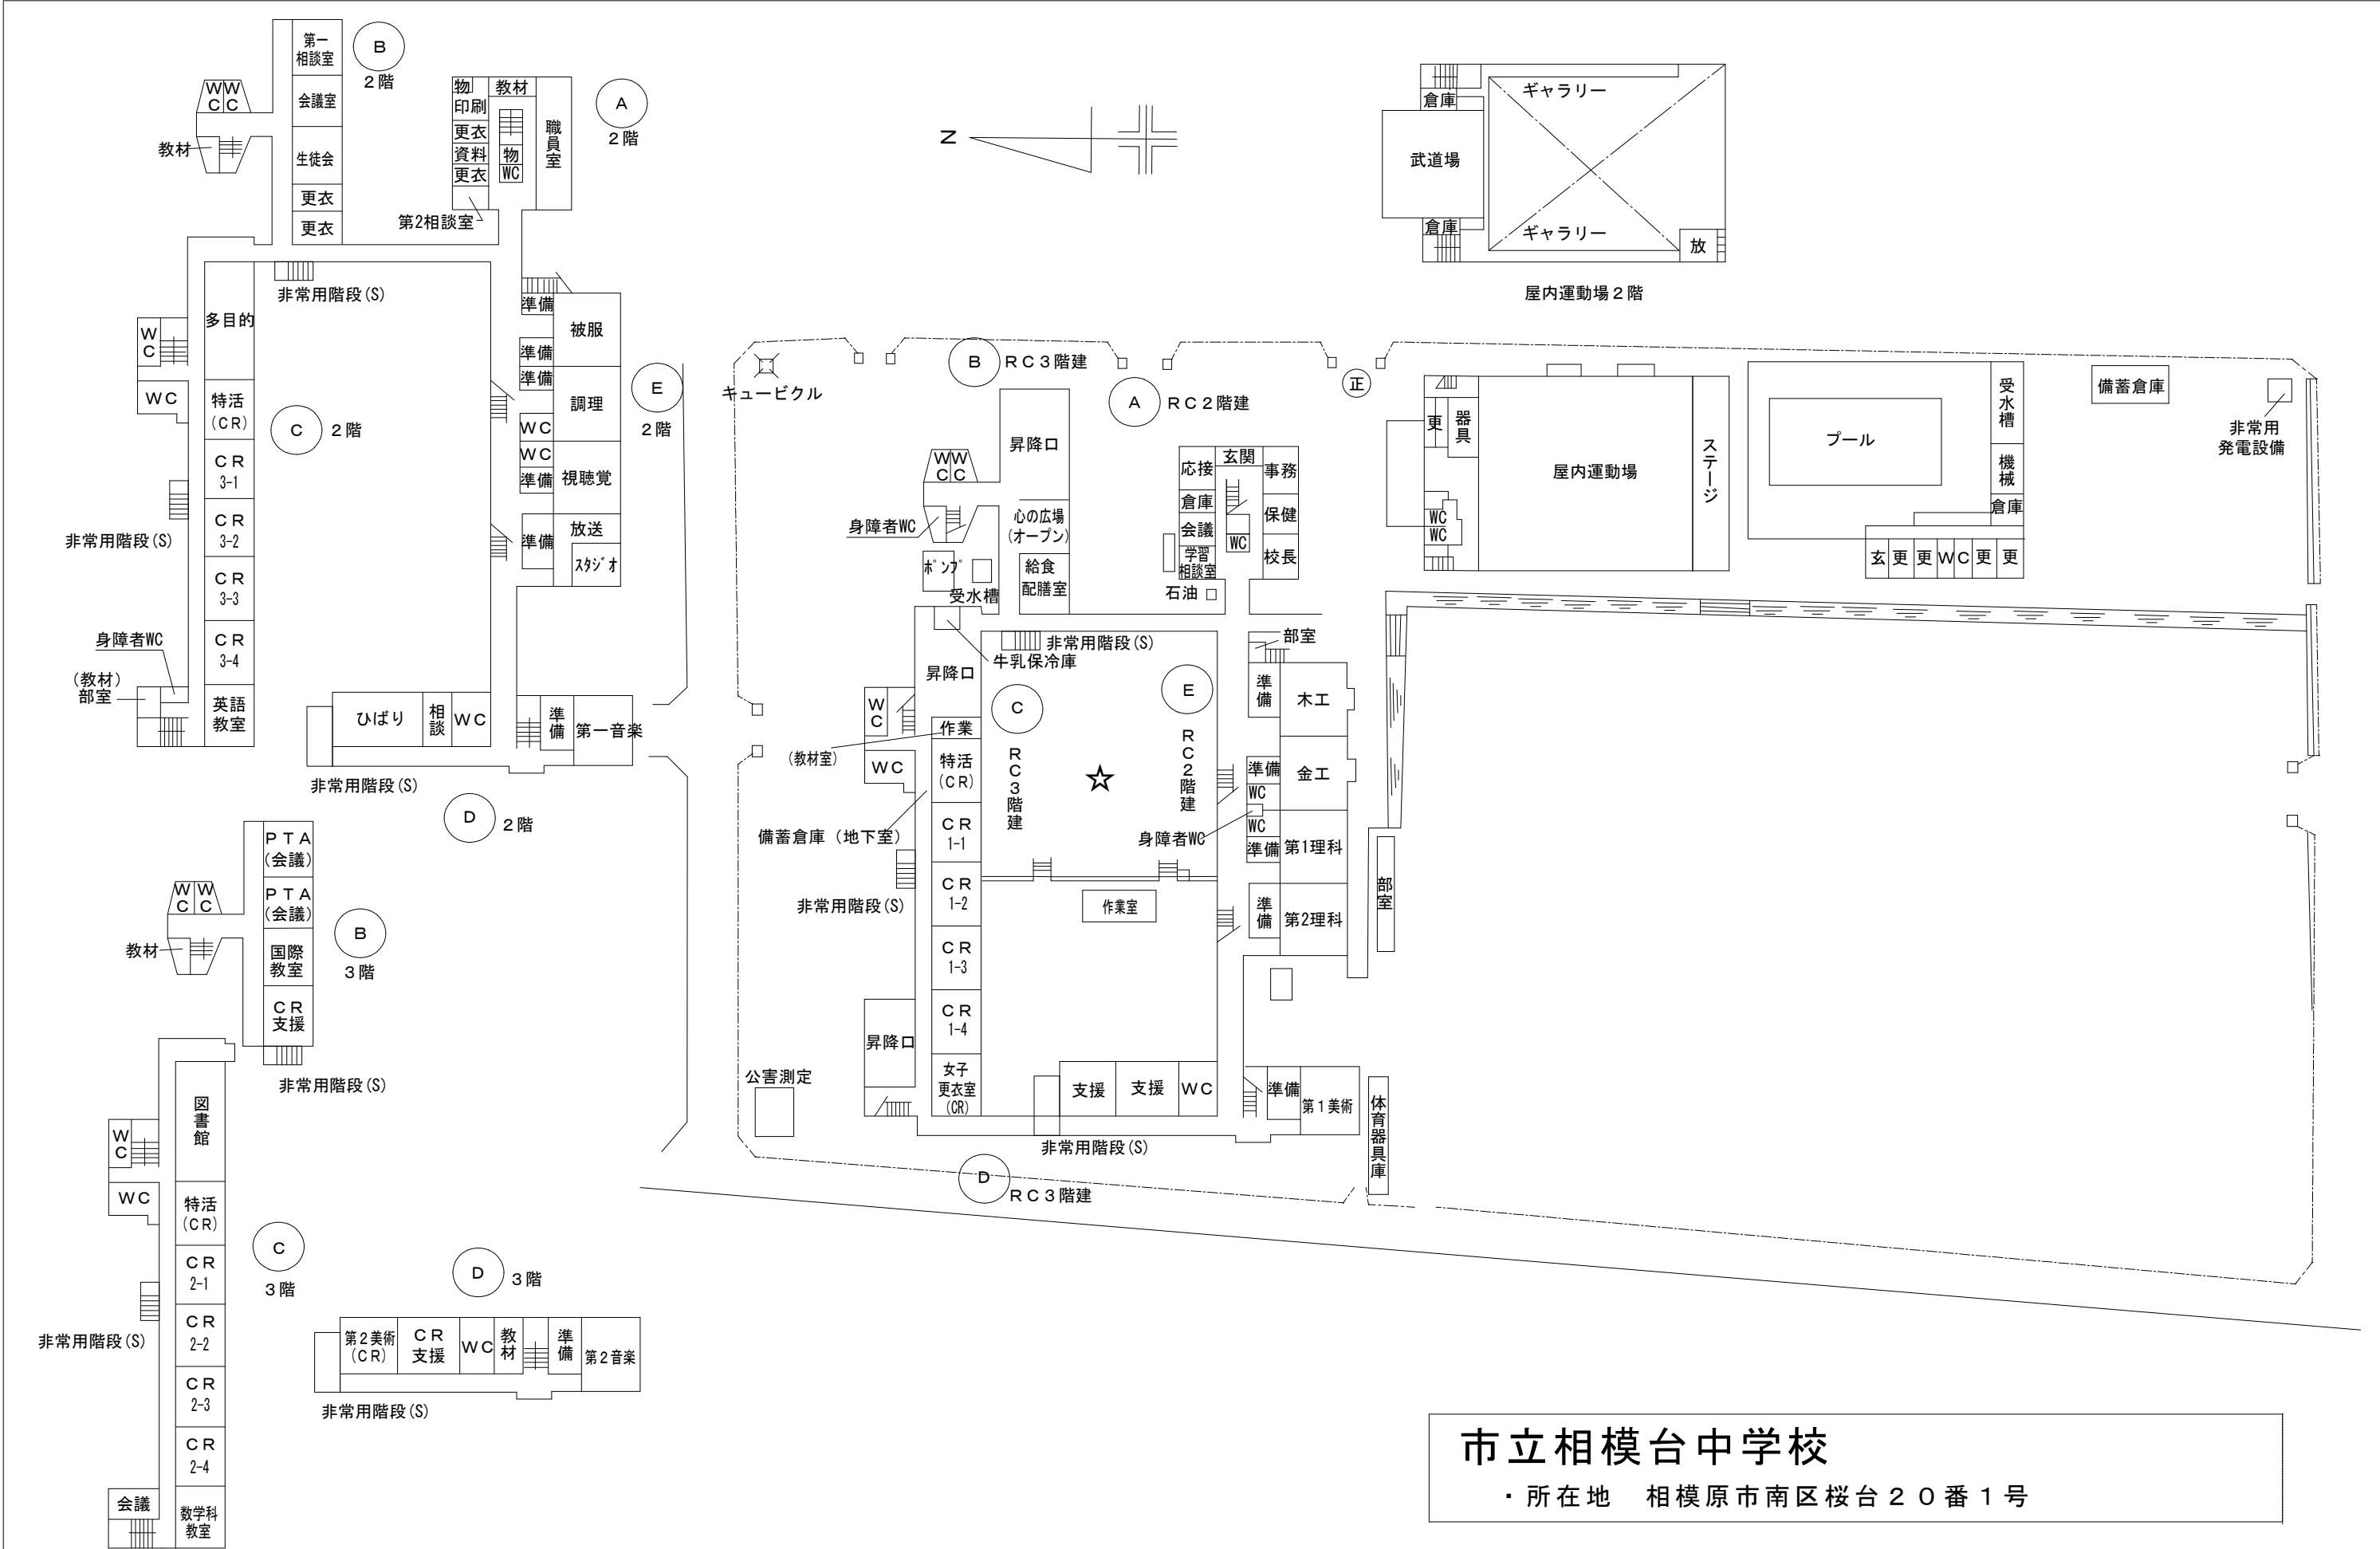

市立相模台中学校
・所在地 相模原市南区桜台20番1号

・所在地 相模原市南区麻溝台4丁目12番1号

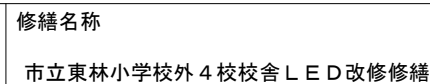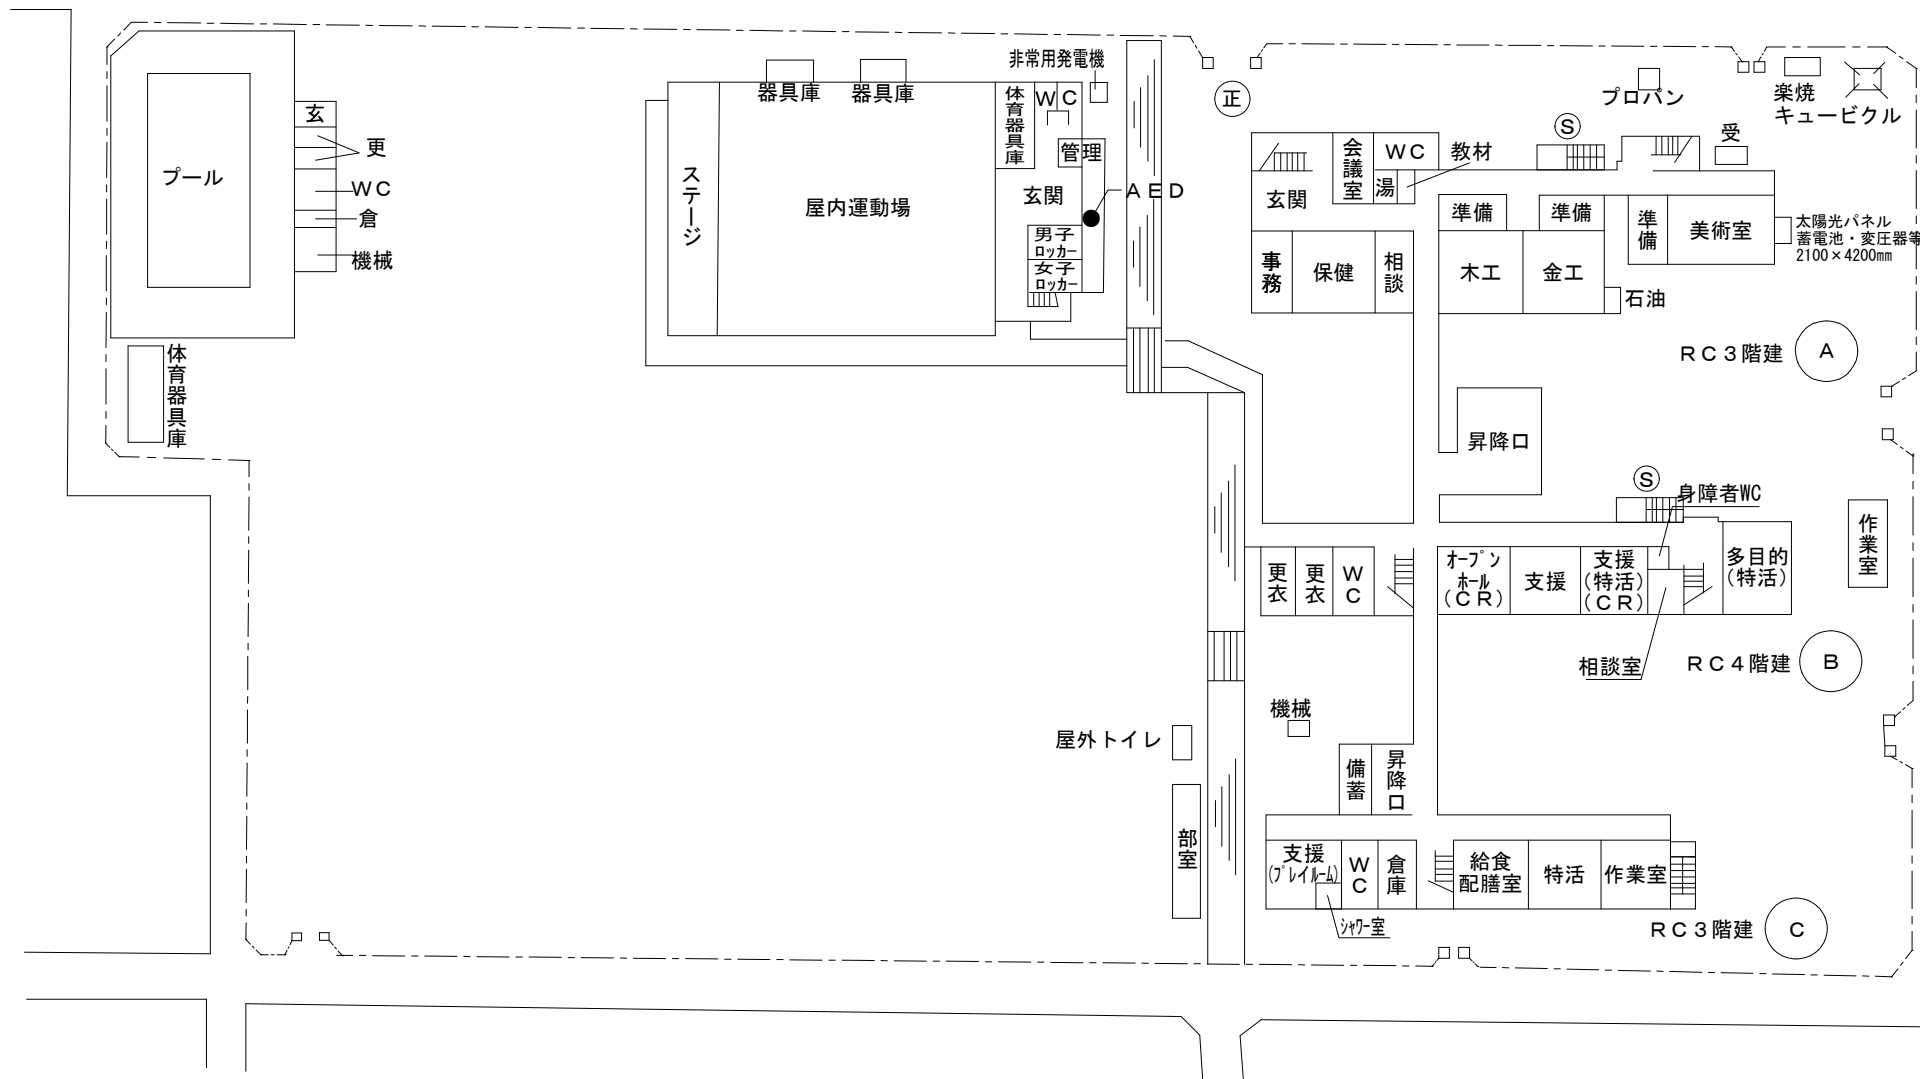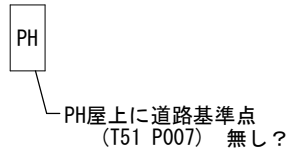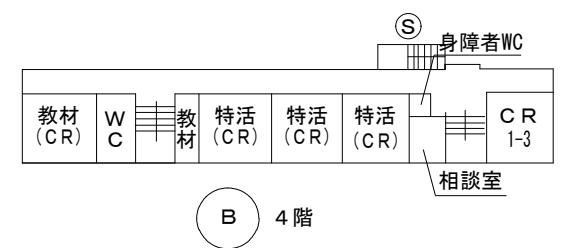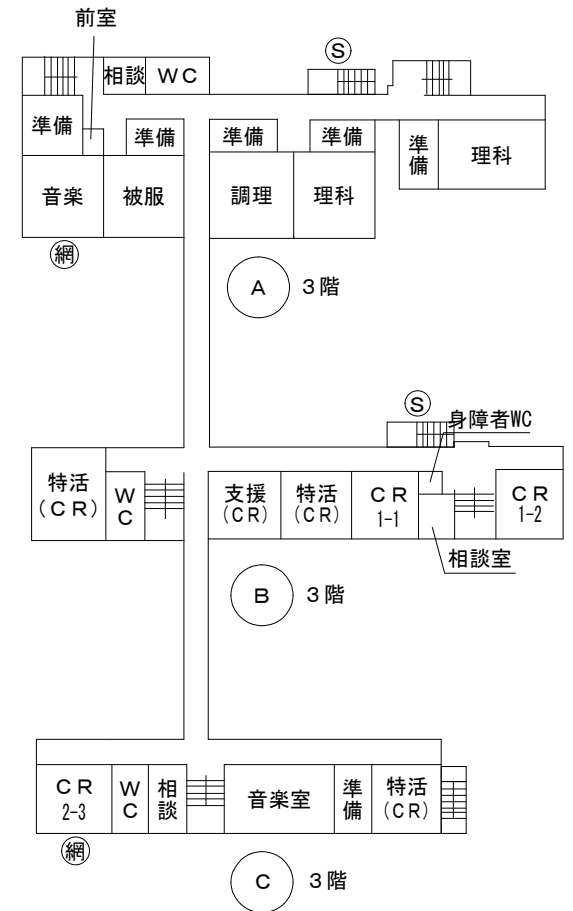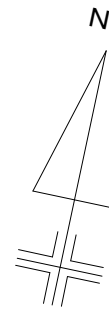

[illegible]

※ 1 機器の加工は受注者対応。

※2 型番は参考とする

※3 機器は電圧100～242V対応品とする

 <div> <div>SAGAMIHARA</div> <div>相模原市</div> </div>		<div>工事名称</div> <div>市立東林小学校外4校校舎LED改修修繕</div>										<div>図面名称</div> <div>照明器具姿図 1</div>	<div>図面番号</div> <div>1 / 共通</div>

