

市立鹿島台小学校外 2 校校舎 L E D 改修修繕


図面番号	図面名称	縮尺
E-01	表紙・図面リスト	N. S.
E-02	鹿島台小学校	N. S.
E-03	谷口中学校	N. S.
E-04	新町中学校	N. S.
特-1	電気設備特記仕様書	N. S.
共-1	照明器具姿図 1	N. S.
共-2	照明器具姿図 2	

市立鹿島台小学校校舍使用状況図

・所在地 相模原市南区上鶴間本町 1 丁目 9 番 1 号

市立鹿島台小学校校舍使用状況図

・所在地 相模原市南区上鶴間本町 1 丁目 9 番 1 号

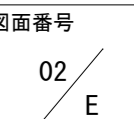


市立谷口中学校校舎使用状況図

・所在地 相模原市南区上鶴間本町4丁目13番43号



屋内運動場の床養生について
アリーナ部分とステージ部分を床養生すること。
(床養生コンパネt12.5+ブルーシート)

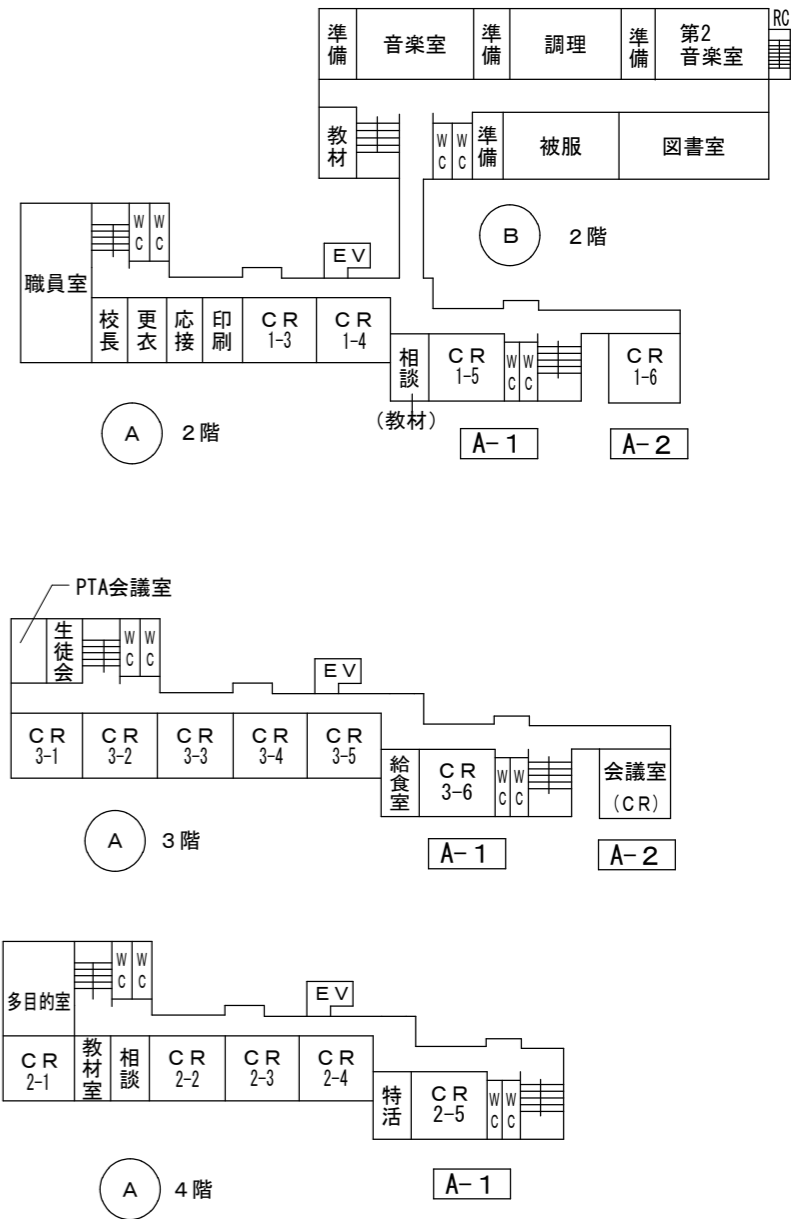

SAGAMIHARA
相模原市



修繕名称
市立鹿島台小学校外2校校舎LED改修修繕






図面名称
谷口中学校

図面番号
03
E

市立新町中学校校舎使用状況図

・所在地 相模原市南区相模大野9丁目14番1号

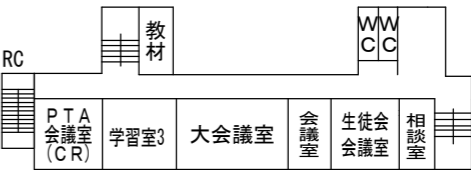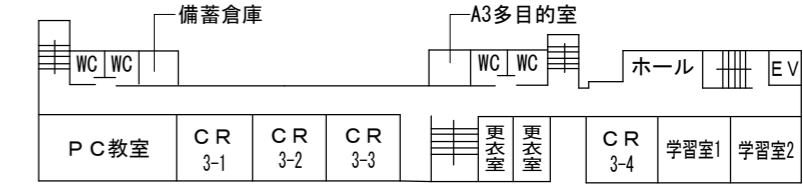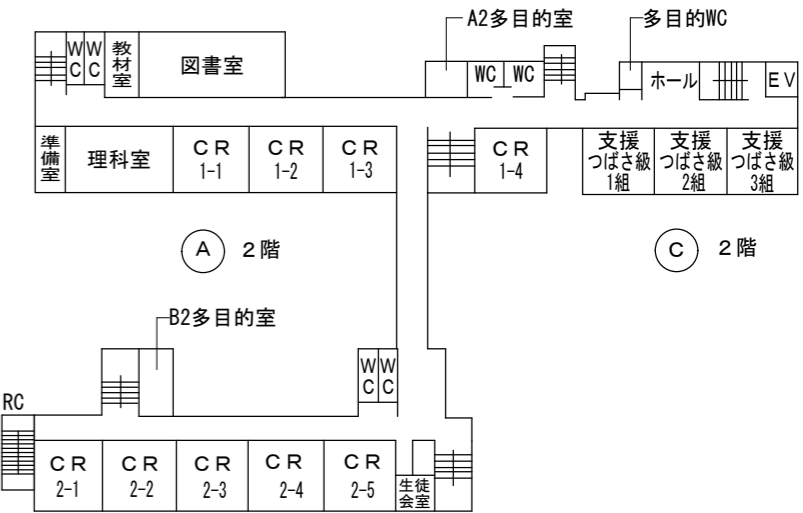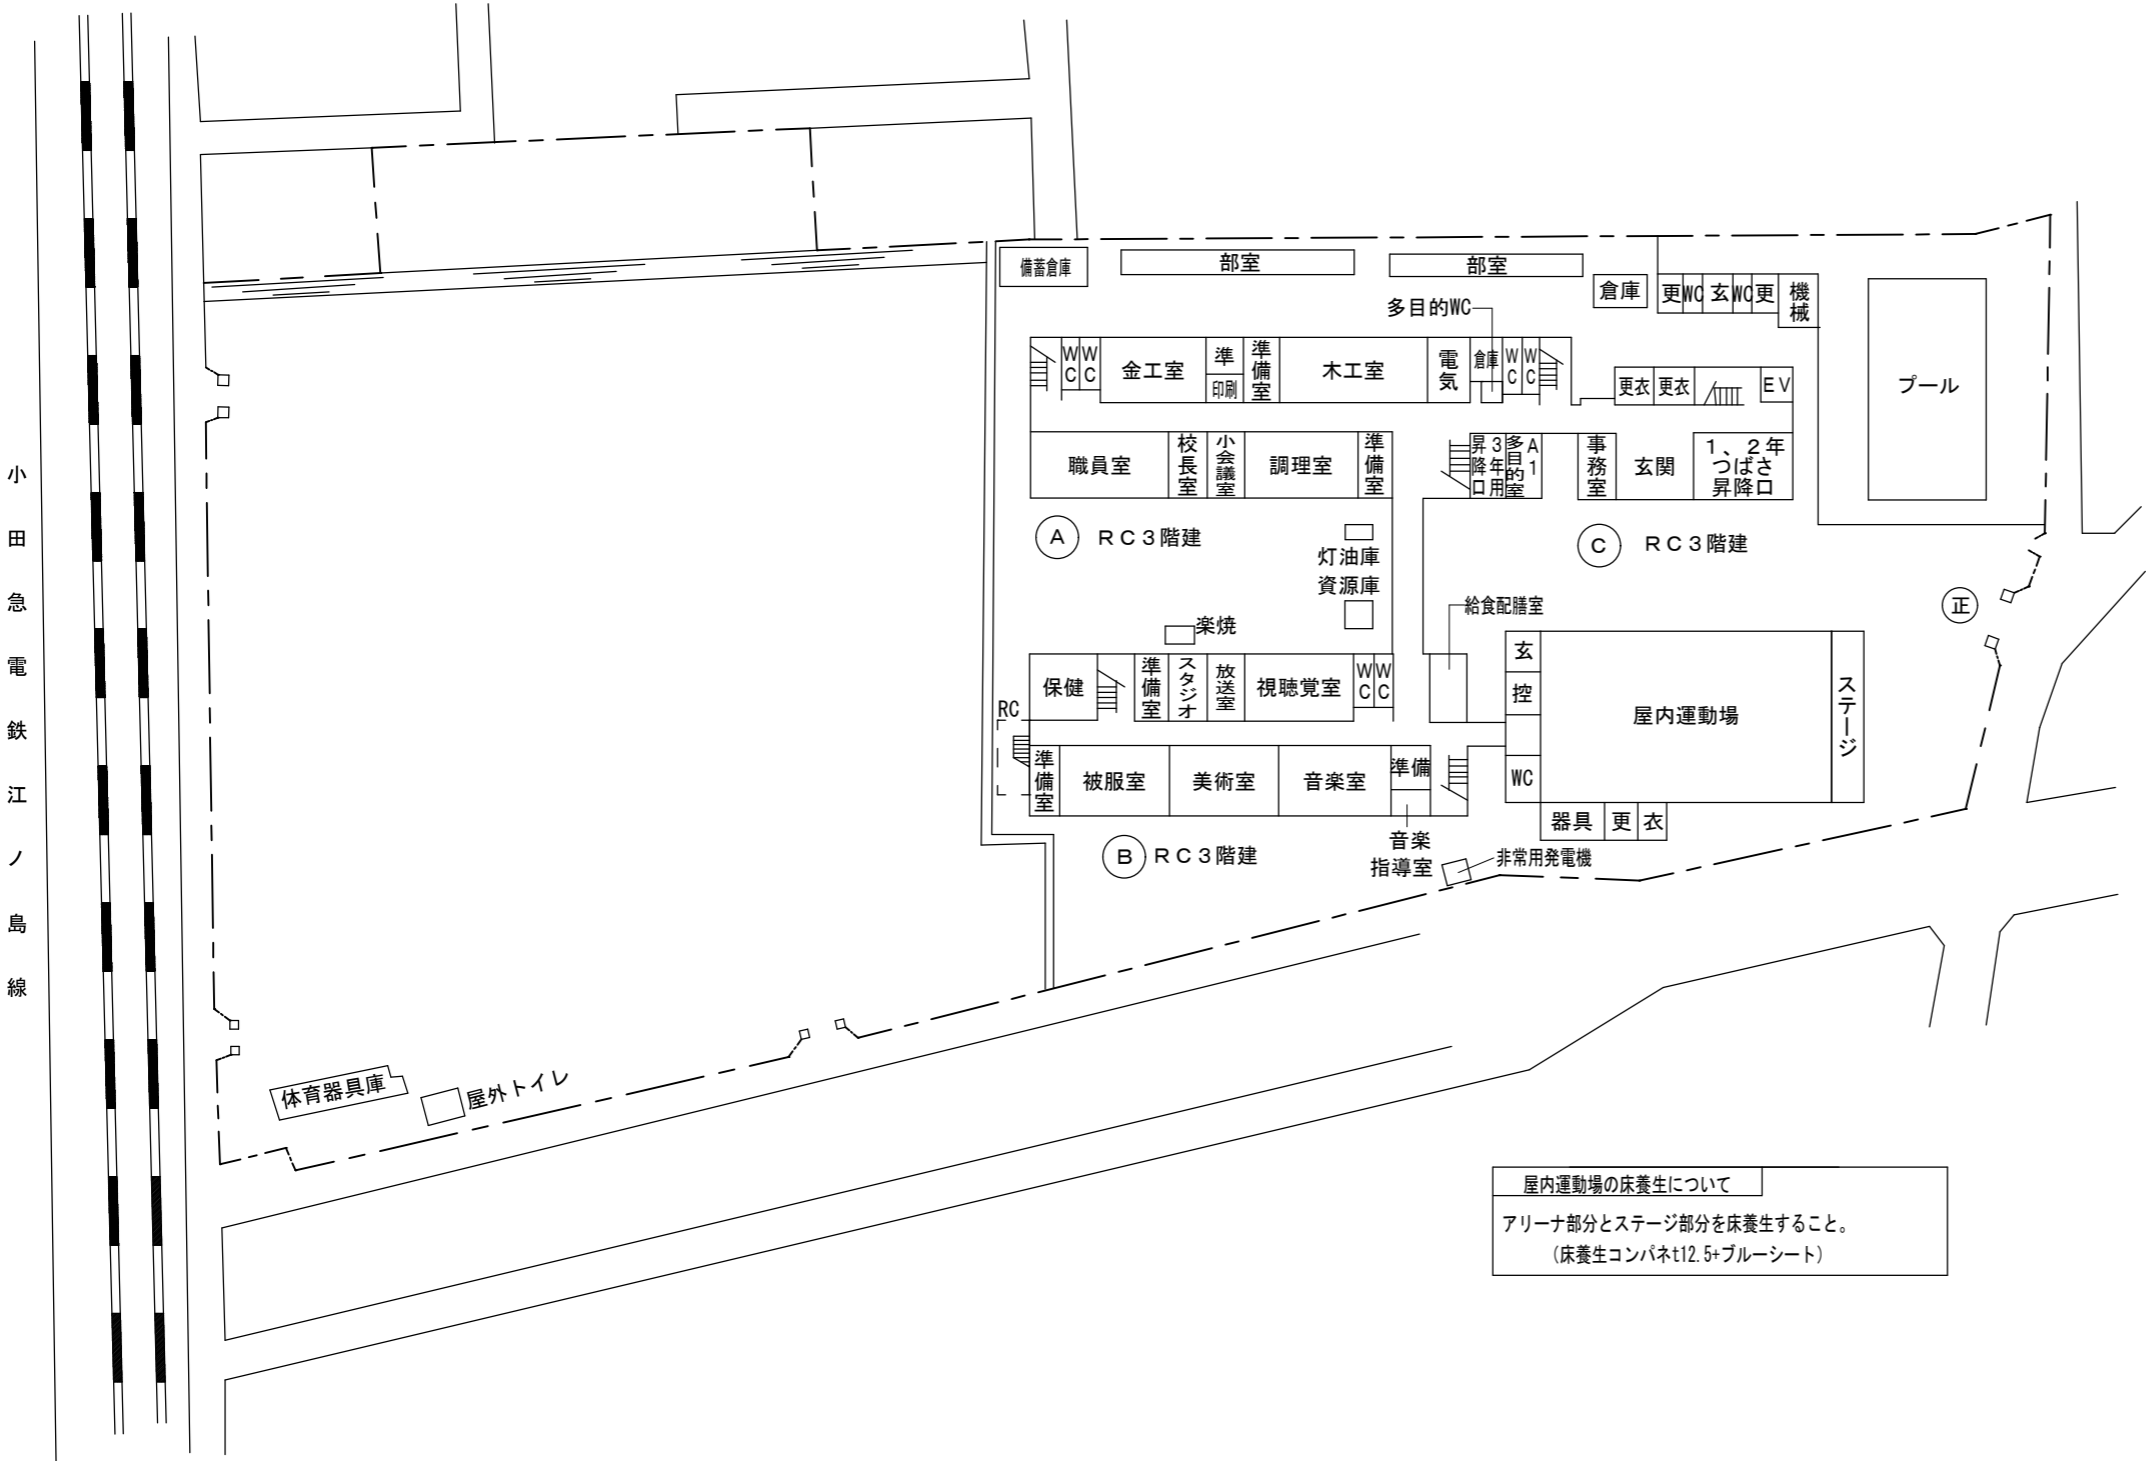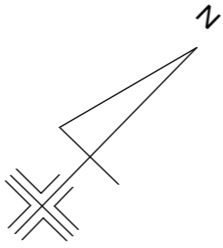


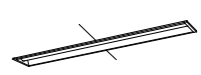
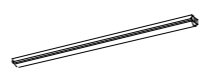



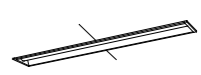

小田急電鉄江ノ島線



道路三級基準点 公共No.4
市区画整理基準点

屋内運動場の床養生について
アリーナ部分とステージ部分を床養生すること。
(床養生コンパネt12.5+ブルーシート)



A 直付灯				B 直付灯 LEDトラフ				C 直付灯				D LEDマルチコンフォート				E 直付灯				F 埋込 (HF)											
A16	LSS9-2-15LN			A31WP	LSS9MP/RP-4-30LN			B16	LSS1-2-15LN			B31WP	LSS1MP/RP-4-30LN			C32H	LEDｽｸｴｰﾙｺﾝﾌｫｰﾄ LSS7-4-56LN			D32	LEET-42501-LS9+LEEM-40693N-DG (東芝) XFX450SJN (ﾊﾞﾅﾆｯｸ)			E31	LED黒板灯 LSS13-4-29LN			F16	LED下面開放 LRS-6-2-15LN		
A16H	LSS10-2-30LN				MY-WV430531/N AHTN (三菱) LEKTW423324N-LS9 (東芝)			B16H	LSS1-2-30LN			B32WP	LSS1MP/RP-4-46LN			C32Hf・C35Hp	C32Hのバィﾌﾞ吊器具				LEET-42501-LS9+LEEM-40693N-DG (東芝) XFX460SKN LE9 (ﾊﾞﾅﾆｯｸ)			E32	LED黒板灯 LSS13-4-45LN			F16H	LED下面開放 LRS-3-2-30LN		
A31	LSS9-4-30LN			A31WPa	XLW432AENZ LE9 (ﾊﾞﾅﾆｯｸ)			B31	LSS1-4-30LN			B32HWP	LSS1MP/RP-4-64LN											E32H	LED黒板灯 LSS13-4-62LN			F31	LED下面開放 LRS-6-4-30LN		
A32	LSS10-4-48LN							B32	LSS1-4-48LN			B31K	MY-N430433/N												E32Hf・E32Hp E32のバィﾌﾞ吊器具			F32	LED下面開放 LRS-3-4-48LN		
A32H	LSS10-4-65LN			A32WP	LSS10MP/RP-4-46LN			B32H	LSS1-4-65LN				MY-V965431/N AHTN (三菱) LEKT823643N-LS9 (東芝)															F32H	LED下面開放 LRS-3-4-65LN		
A16WP	LSS9MP/RP-2-07LN			A32HWP	LSS10MP/RP-4-64LN			B16WP	LSS1MP/RP-2-07LN			B110	MY-N430433/N MY-V965431/N AHTN (三菱) LEKT823643N-LS9 (東芝) XLX860DENJ (ﾊﾞﾅﾆｯｸ)																		
A16HWP	LSS9MP/RP-2-14LN							B16HWP	LSS1MP/RP-2-14LN																						
A16WPa	MY-WV215530/N AHTN(三菱) LEKTW223164N-LS9 (東芝) XLW212AENZ LE9 (ﾊﾞﾅﾆｯｸ)			A32WPa	MY-WV450531/N (三菱) LEKTW423524N-LS9 (東芝) XLW452DENZ LE9 (ﾊﾞﾅﾆｯｸ)																										
				A32S	LDS1-LSS10-4-47																										
G 埋込 LED下面開放								H 埋込 LED下面開放				I 埋込 (Cチャンネル回避型)				J 埋込				K 直付灯											
G16	MY-B215432/N AHTN (三菱) LEKR219163N-LD9 (東芝) XFX219REN LE9 (ﾊﾞﾅﾆｯｸ)			G31	MY-B430432/N AHTN (三菱) XLX430RENT LE9 (東芝) XFX439REN LE9 (ﾊﾞﾅﾆｯｸ)			H32H1	MY-B470463/N AHTN LEER-42202-LS9 + LEEM-40693N-DG XFX460UKNT			I32	LED下面開放 LRS-3CC-4-48LN			J31	LED黒板灯 LRS-8-4-26			K16	LEDトラフ傘付 MY-H215430/N AHTN LEKT215084N-LS9 XLX210KENC LE9										
G16H	MY-B230435/N AHTN (三菱) LEKR230323N-LD9 (東芝) XFX239VEN LE9 (ﾊﾞﾅﾆｯｸ)			G31a	NNFW41701LE9+LDL40SN1426K (ﾊﾞﾅﾆｯｸ)			H32H2	MY-B470465/N AHTN LEER-43002-LS9 + LEEM-40693N-DG XFX460VKNT			I32H	LED下面開放 LRS-3CC-4-65LN			J32	LED黒板灯 LRS-8-4-43			K16H	LEDトラフ傘付 MY-H230430/N AHTN LEKT215324N-LS9 XLX230KENC LE9										
G16Ha	MY-B230433/N (三菱) LEKR222323N-LS9 (東芝) XFX239UEN LE9 (ﾊﾞﾅﾆｯｸ)			G32	LRS-20-4-48LN			開口寸法：220×1235				J32H	LED黒板灯 LRS-8-4-58			K16WP	LEDトラフ傘付 MY-WH208530/N AHTN LEKTW215084N-LS9 XLW202KENZ LE9														
				G32H	LRS-20-4-65LN							J32H				K16HWP	LEDトラフ傘付 MY-WH215530/N AHTN LEKTW215164N-LS9 XLW212KENZ LE9														
				G110	MY-B965435/N AHTN (三菱) LEKR830643N-LS9(東芝) XLX860VENJ LE9 (ﾊﾞﾅﾆｯｸ)			開口寸法：220×1235 開口寸法：300×1257				開口寸法：220×1235				K31	LEDトラフ傘付 MY-EH215530/N AHTN LEKTW215164SN-LS9 XLW213DENZ LE9														
																K31H	LEDトラフ傘付 MY-H430430/N AHTN LEKT415323N-LS9 XLX439KENP LE9														
																K32	LEDトラフ傘付 MY-H450430/N AHTN LEKT415523N-LS9 XLX459KENP LE9														
																K32H	LEDトラフ傘付 MY-H470430/N AHTN LEKT415693N-LS9 XLX469KENP LE9														
																K31WP	LEDトラフ傘付 MY-WH430530/N AHTN LEKTW415324N-LS9 XLW432AENZ LE9														
																K32WP	LEDトラフ傘付 MY-WH450530/N AHTN LEKTW415524N-LS9 XLW452KENZ LE9														
																K31PS	LEDトラフ傘付 MY-H430430S/N AHTN LEKT415323PN-LS9														
																K32HWP	LEDトラフ傘付 MY-WH470530/N AHTN LEKTW415694N-LS9 XLW462KENT LE9														
																K32SWP															


※ 1 機器の加工は受注者対応。

※2 型番は参考とする

※3 機器は電圧100～242V対応品とする

	SAGAMIHARA		工事名称 市立鹿島台小学校外2校校舎LED改修修繕									図面名称 照明器具姿図 1	図面番号 1 / 共通
	相模原市												

※4 受注者は着手後速やかに現地調査を行い、改修後の施工に支障のない器具選定を行うものとし、誤選定による器具変更は受注者対応とする。

 <div> <div>SAGAMIHARA</div> <div>相模原市</div> </div>		市立鹿島台小学校外2校校舎LED改修修繕										照明器具姿図2	<div>2</div> <div>共通</div>