
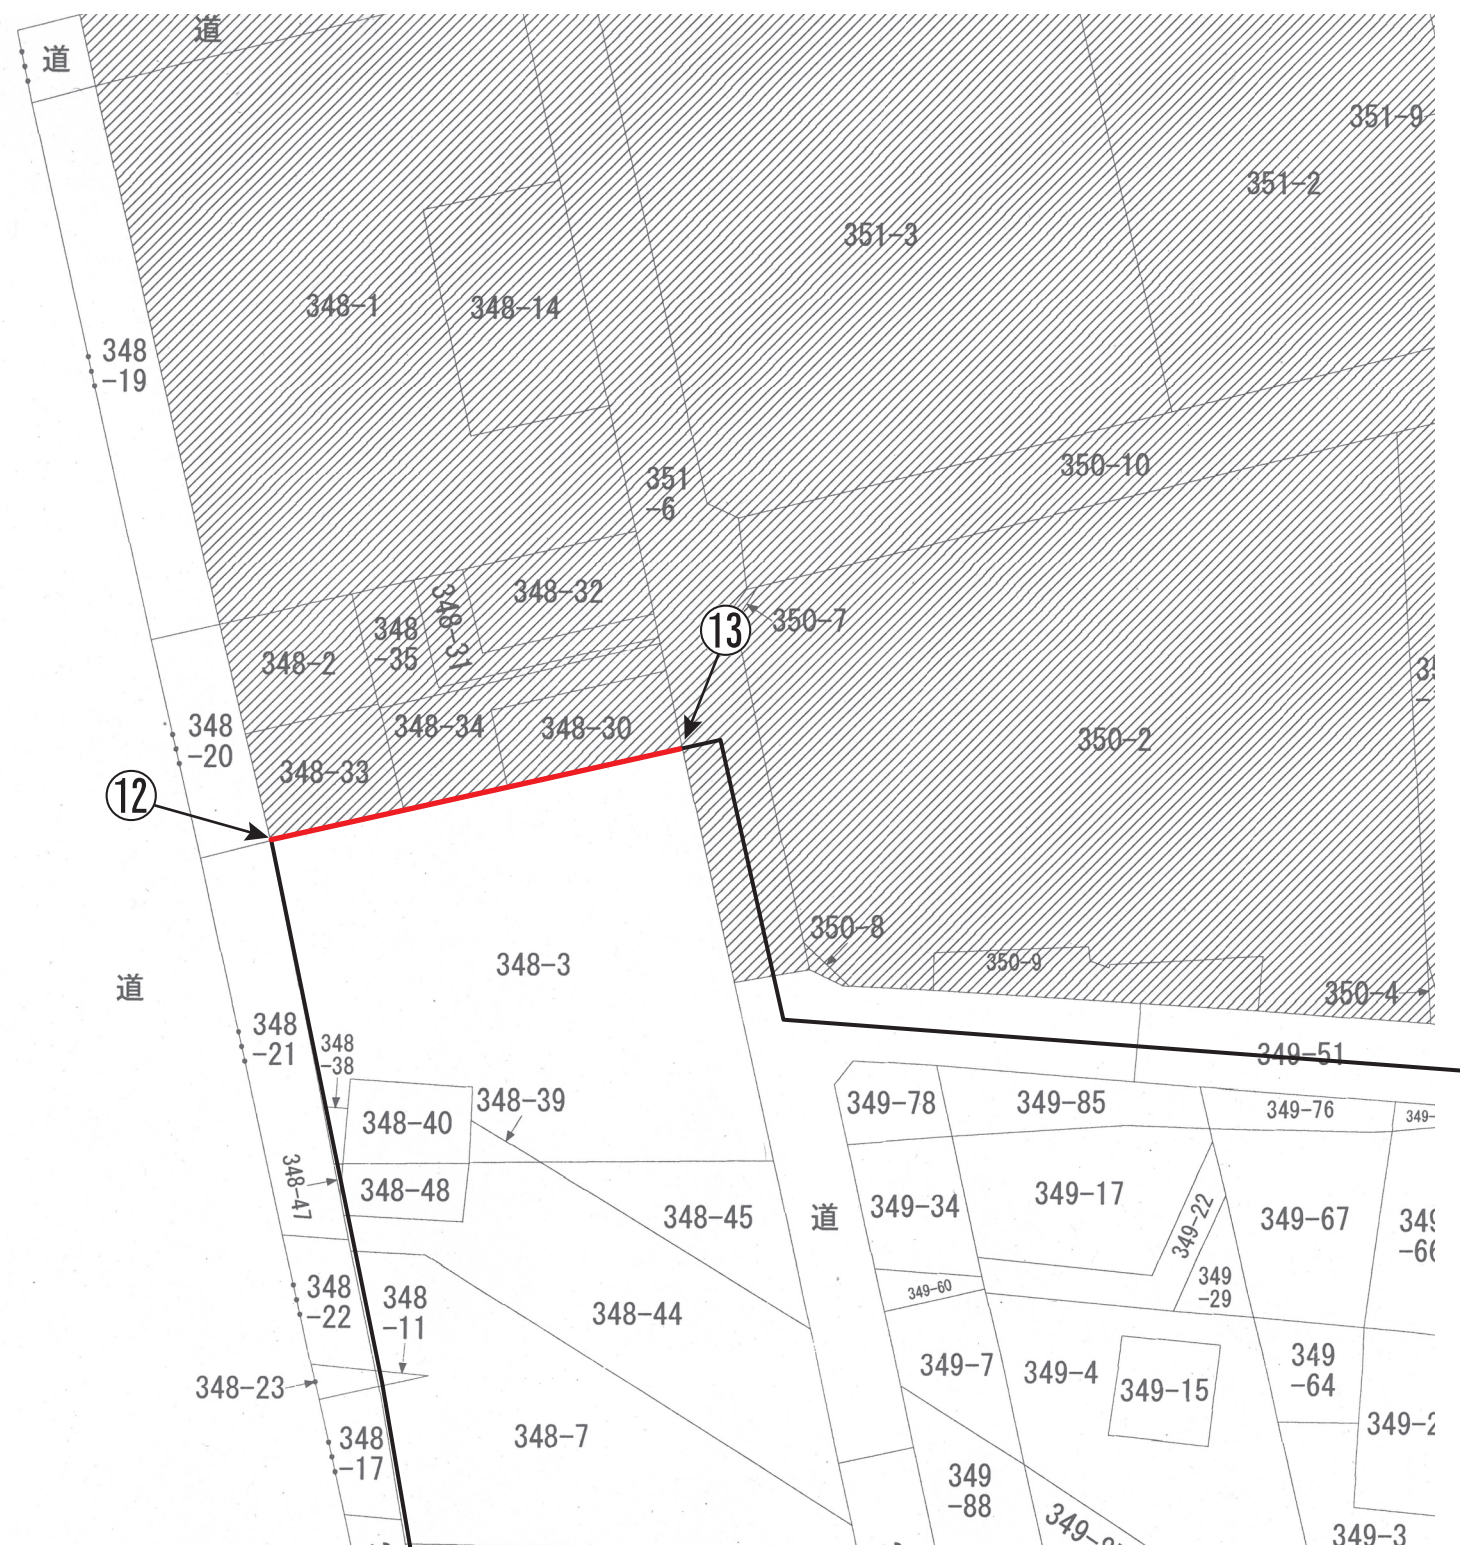


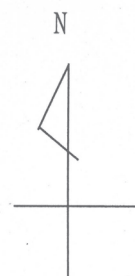

凡 例		
地番界	⑫-⑬	—

交付年月日 令和8年2月4日

市町名	相模原市
事 項	
件 名	相模原都市計画地区計画の決定 リニア駅周辺地区地区計画
図面の名称	公図写し
番 号	1 の 1
縮 尺	1 / 600
作成年月日	令和 年 月 日