

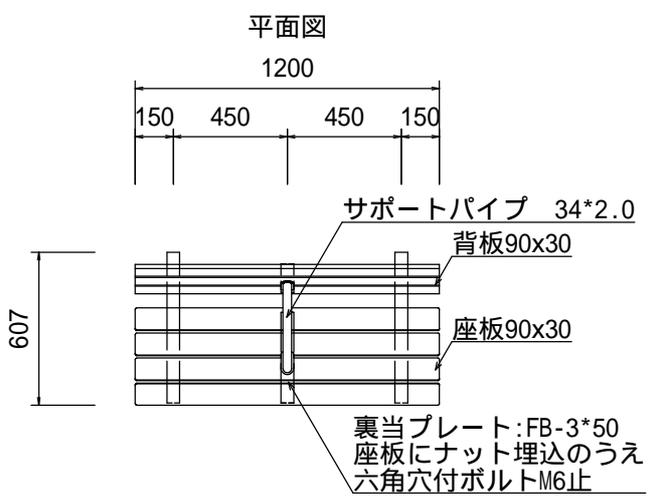
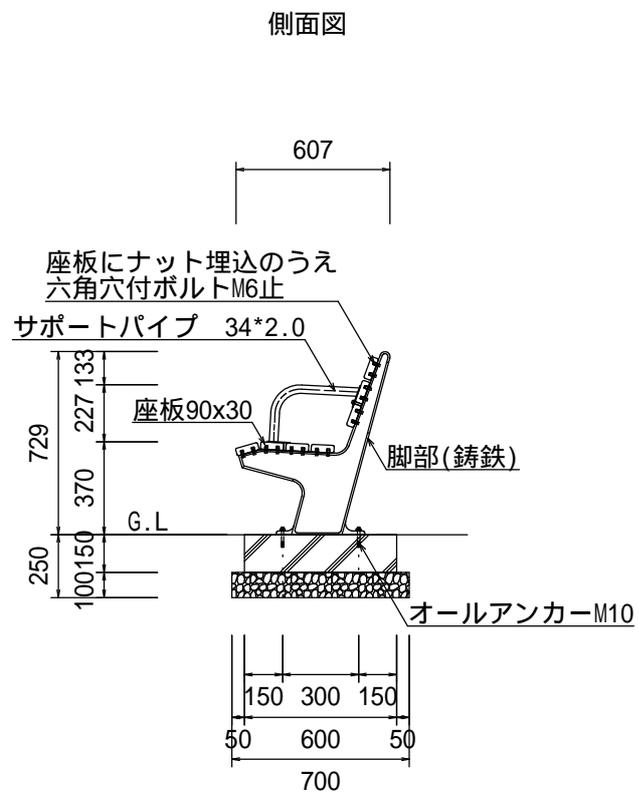


構造物・縮尺	ベンチ (背なし)	仕様	<ul style="list-style-type: none"> ・材質については、特記とする。 ・基礎構造等の仕様については、メーカー指定に準拠する。 ・(社)日本公園施設業協会の生産物賠償責任保険付とする。
	S=1:30		

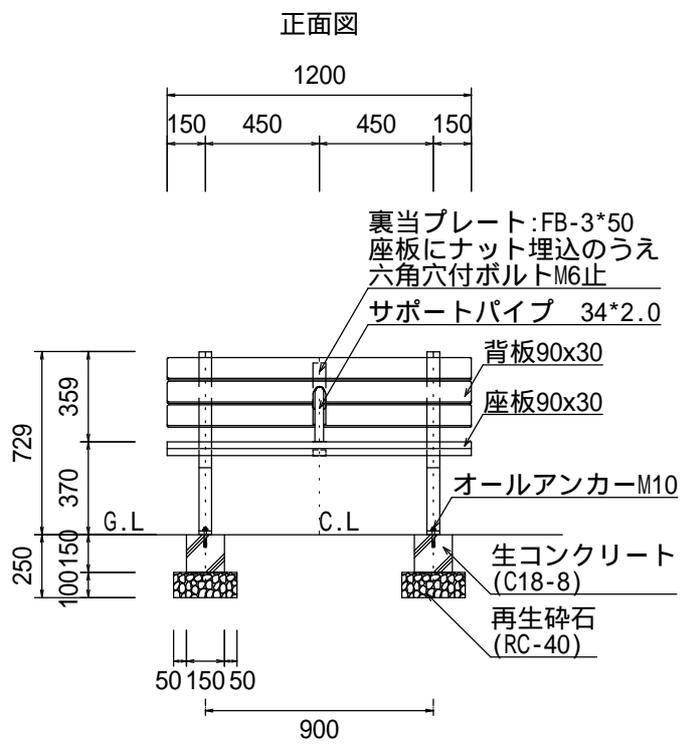

構造物・縮尺	ベンチ (背付き)	仕様	<ul style="list-style-type: none"> ・材質については、特記とする。 ・基礎構造等の仕様については、メーカー指定に準拠する。 ・(社)日本公園施設業協会の生産物賠償責任保険付とする。
	S=1:30		

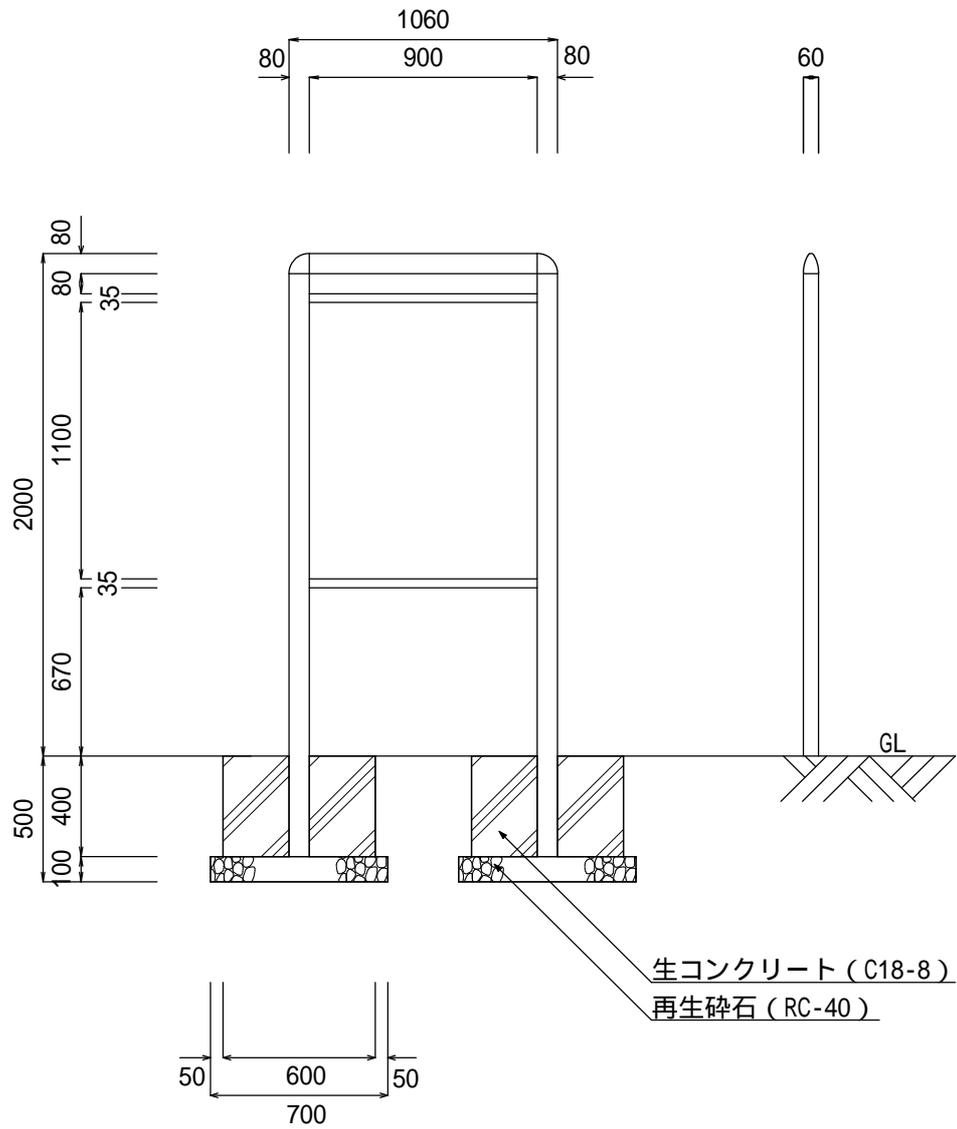

構造物・縮尺	制札板	仕様	<ul style="list-style-type: none"> ・制札板の材質及び文面については、特記とする。 ・文字盤の大きさは 1100×900 を標準とする。 ・基礎構造等の仕様については、メーカー指定に準拠する。
	S=1:30		