


階	部屋	照明	個数
R階		K	4
		f	6

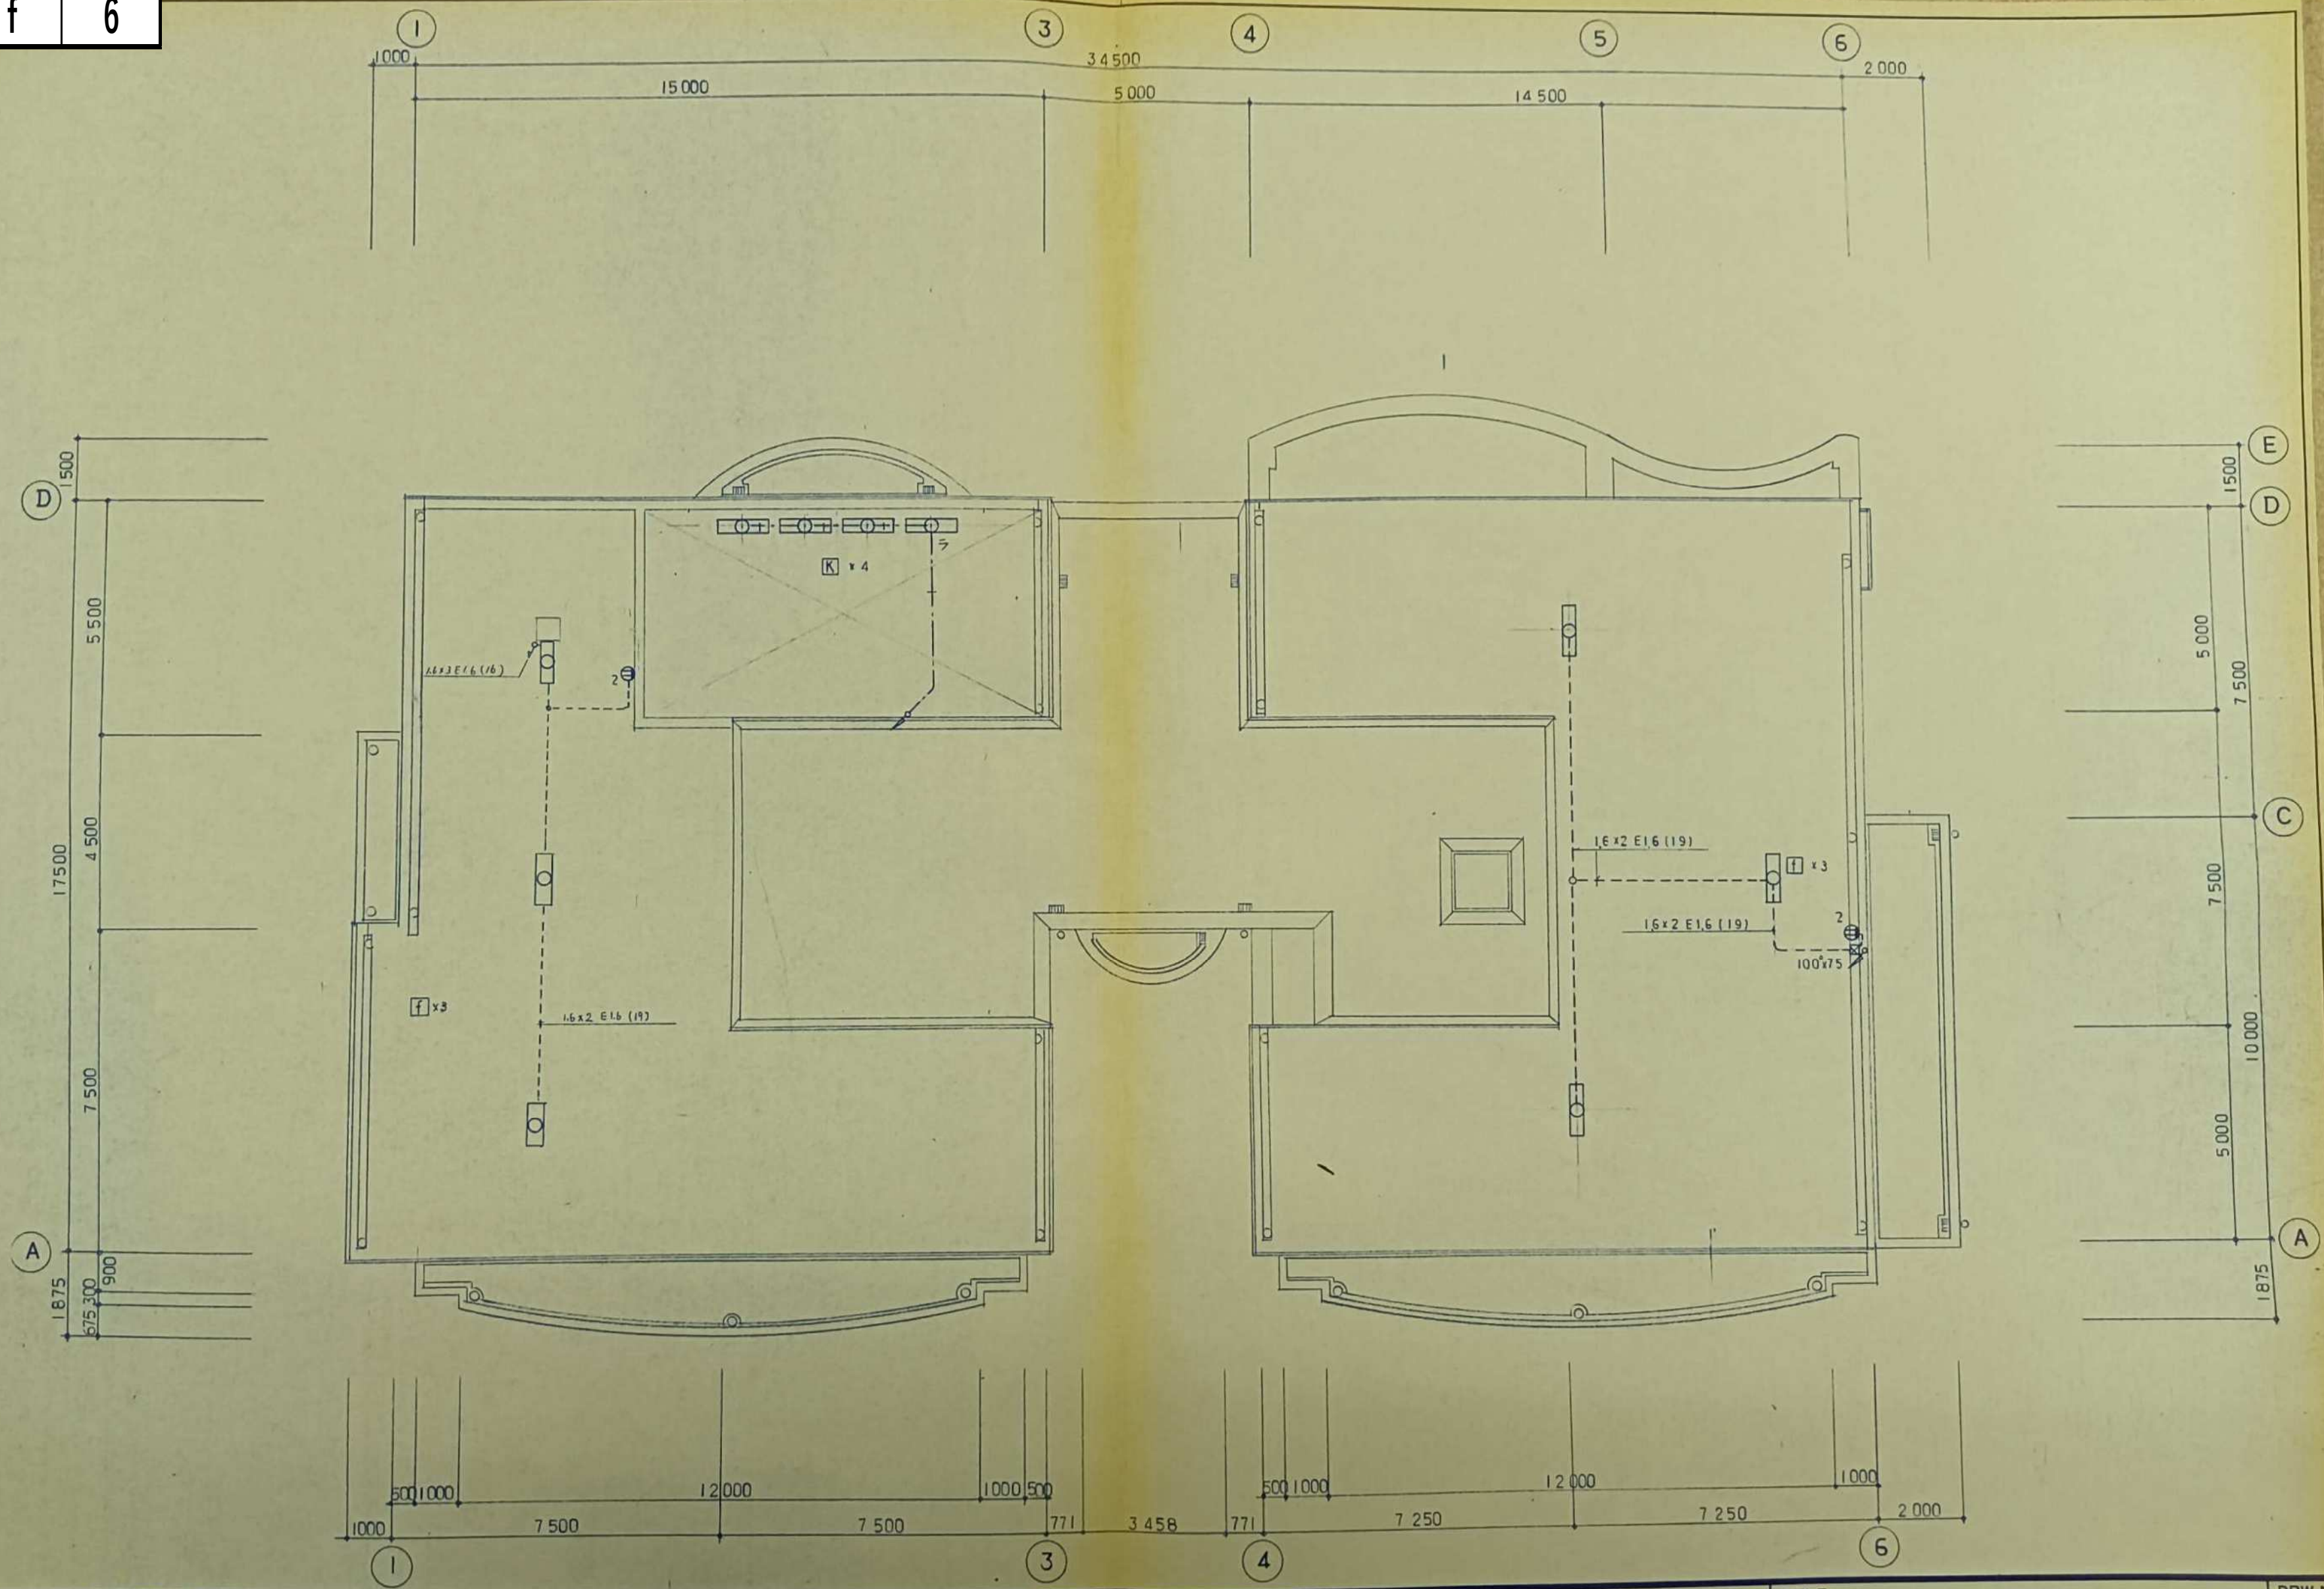

TITLE

DRW NO.