


千木良診療所


1階平面図


1/100

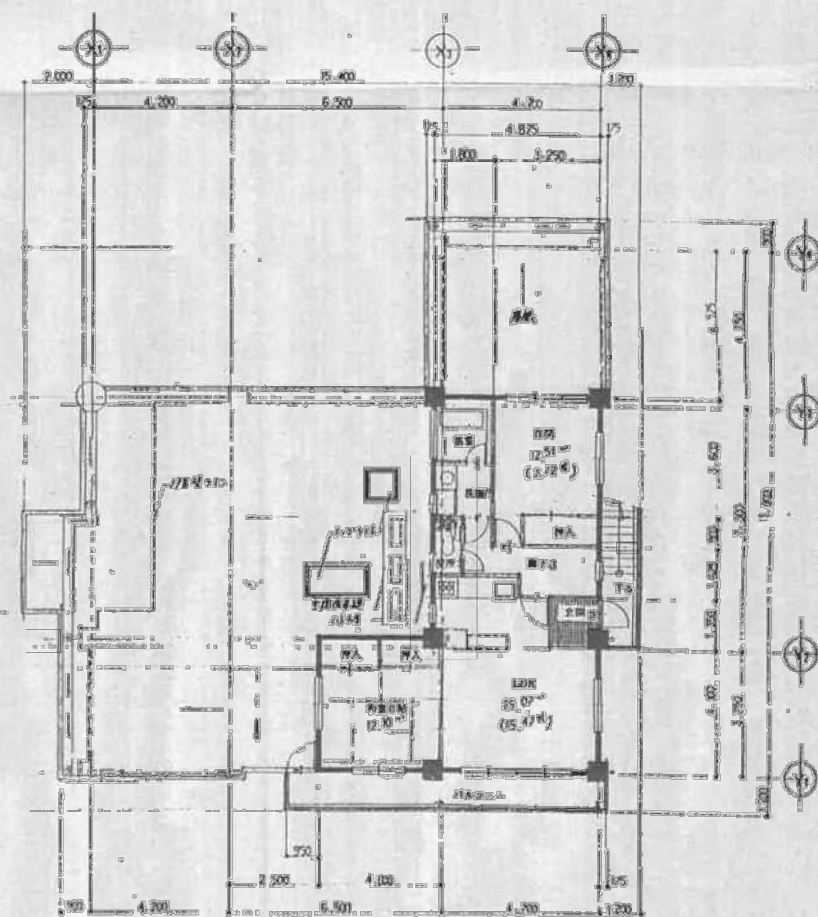



2階平面図


1/100

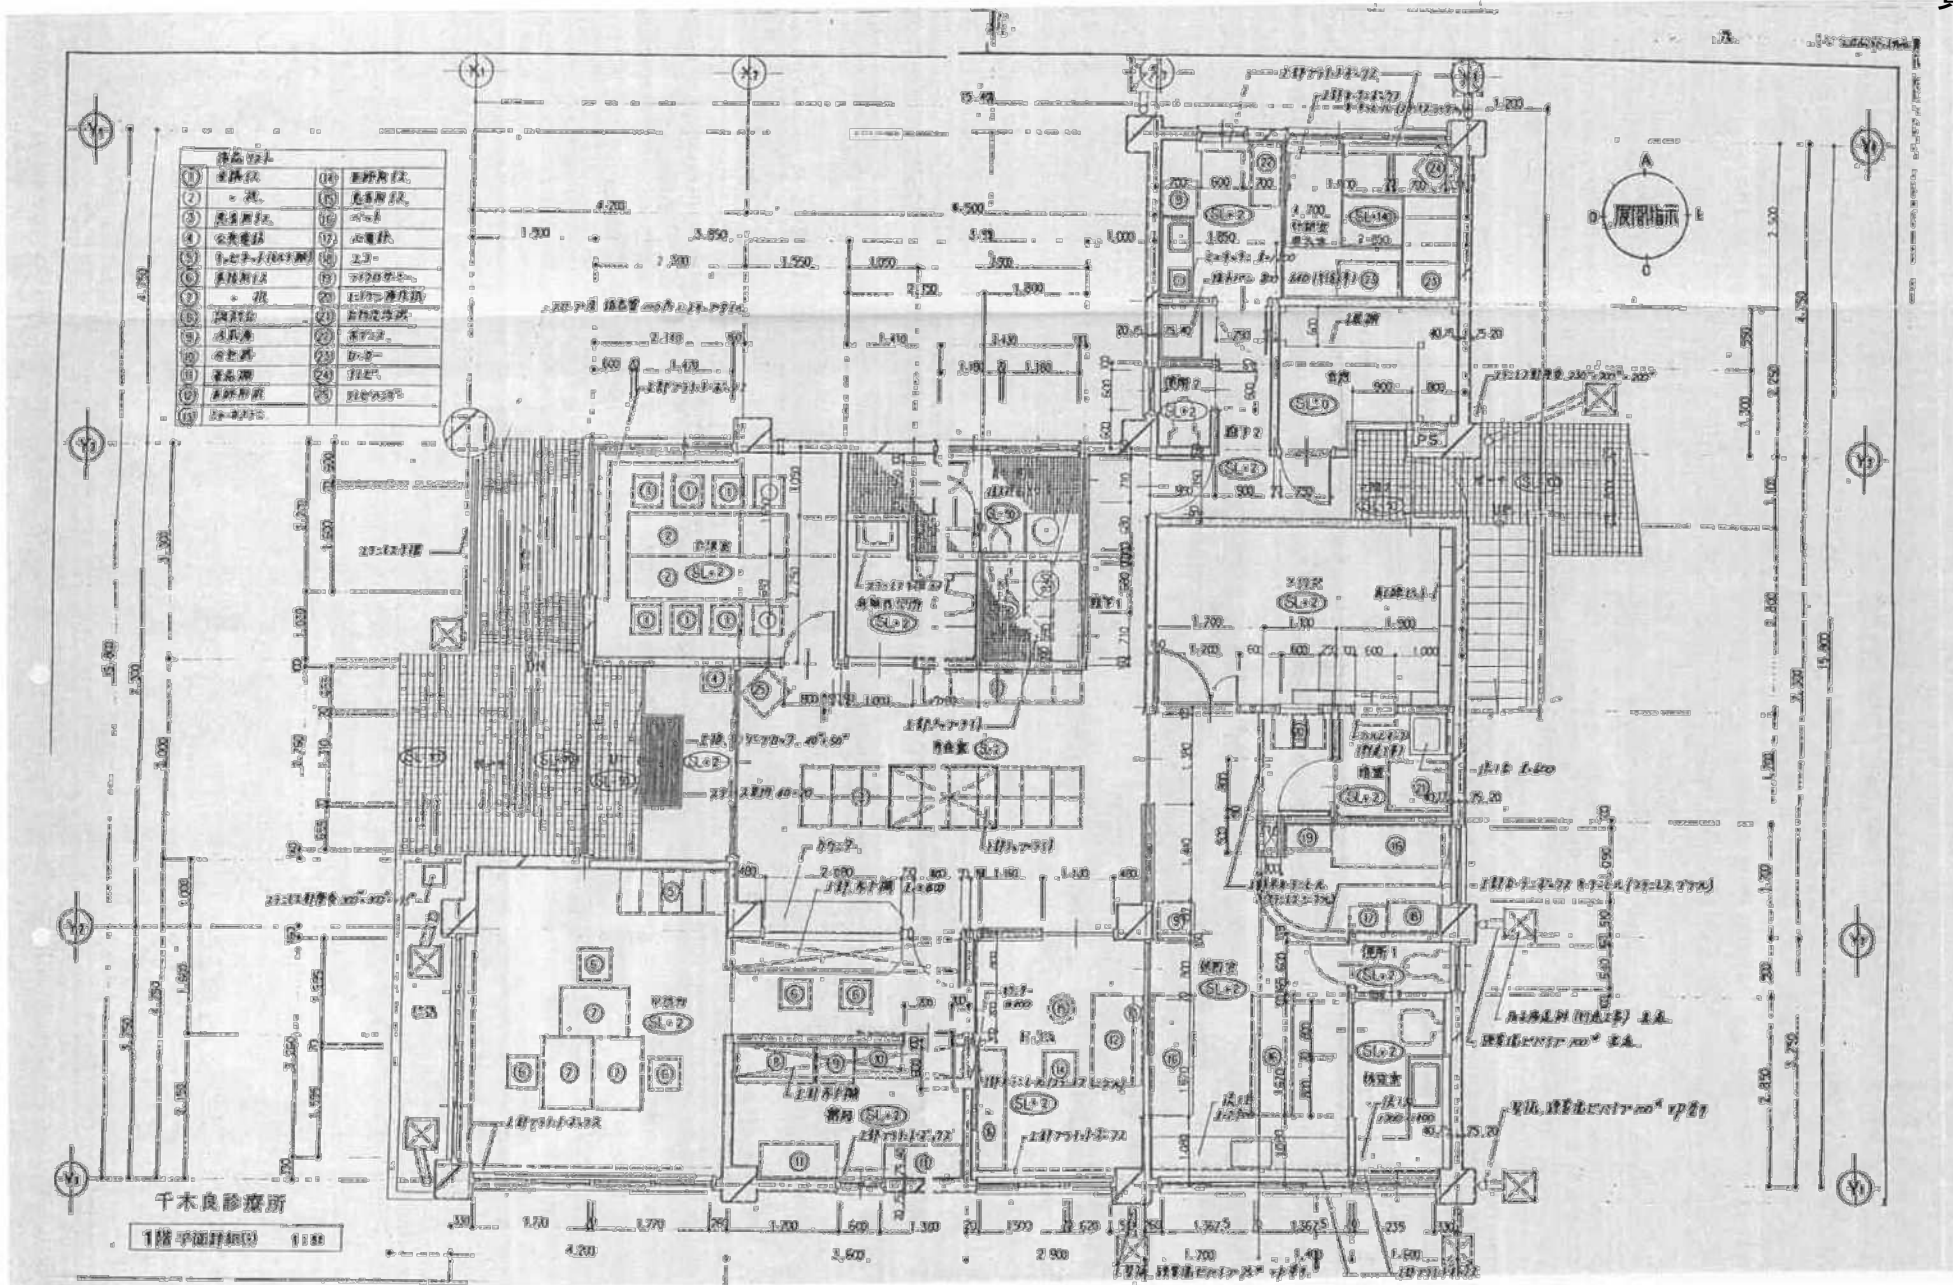


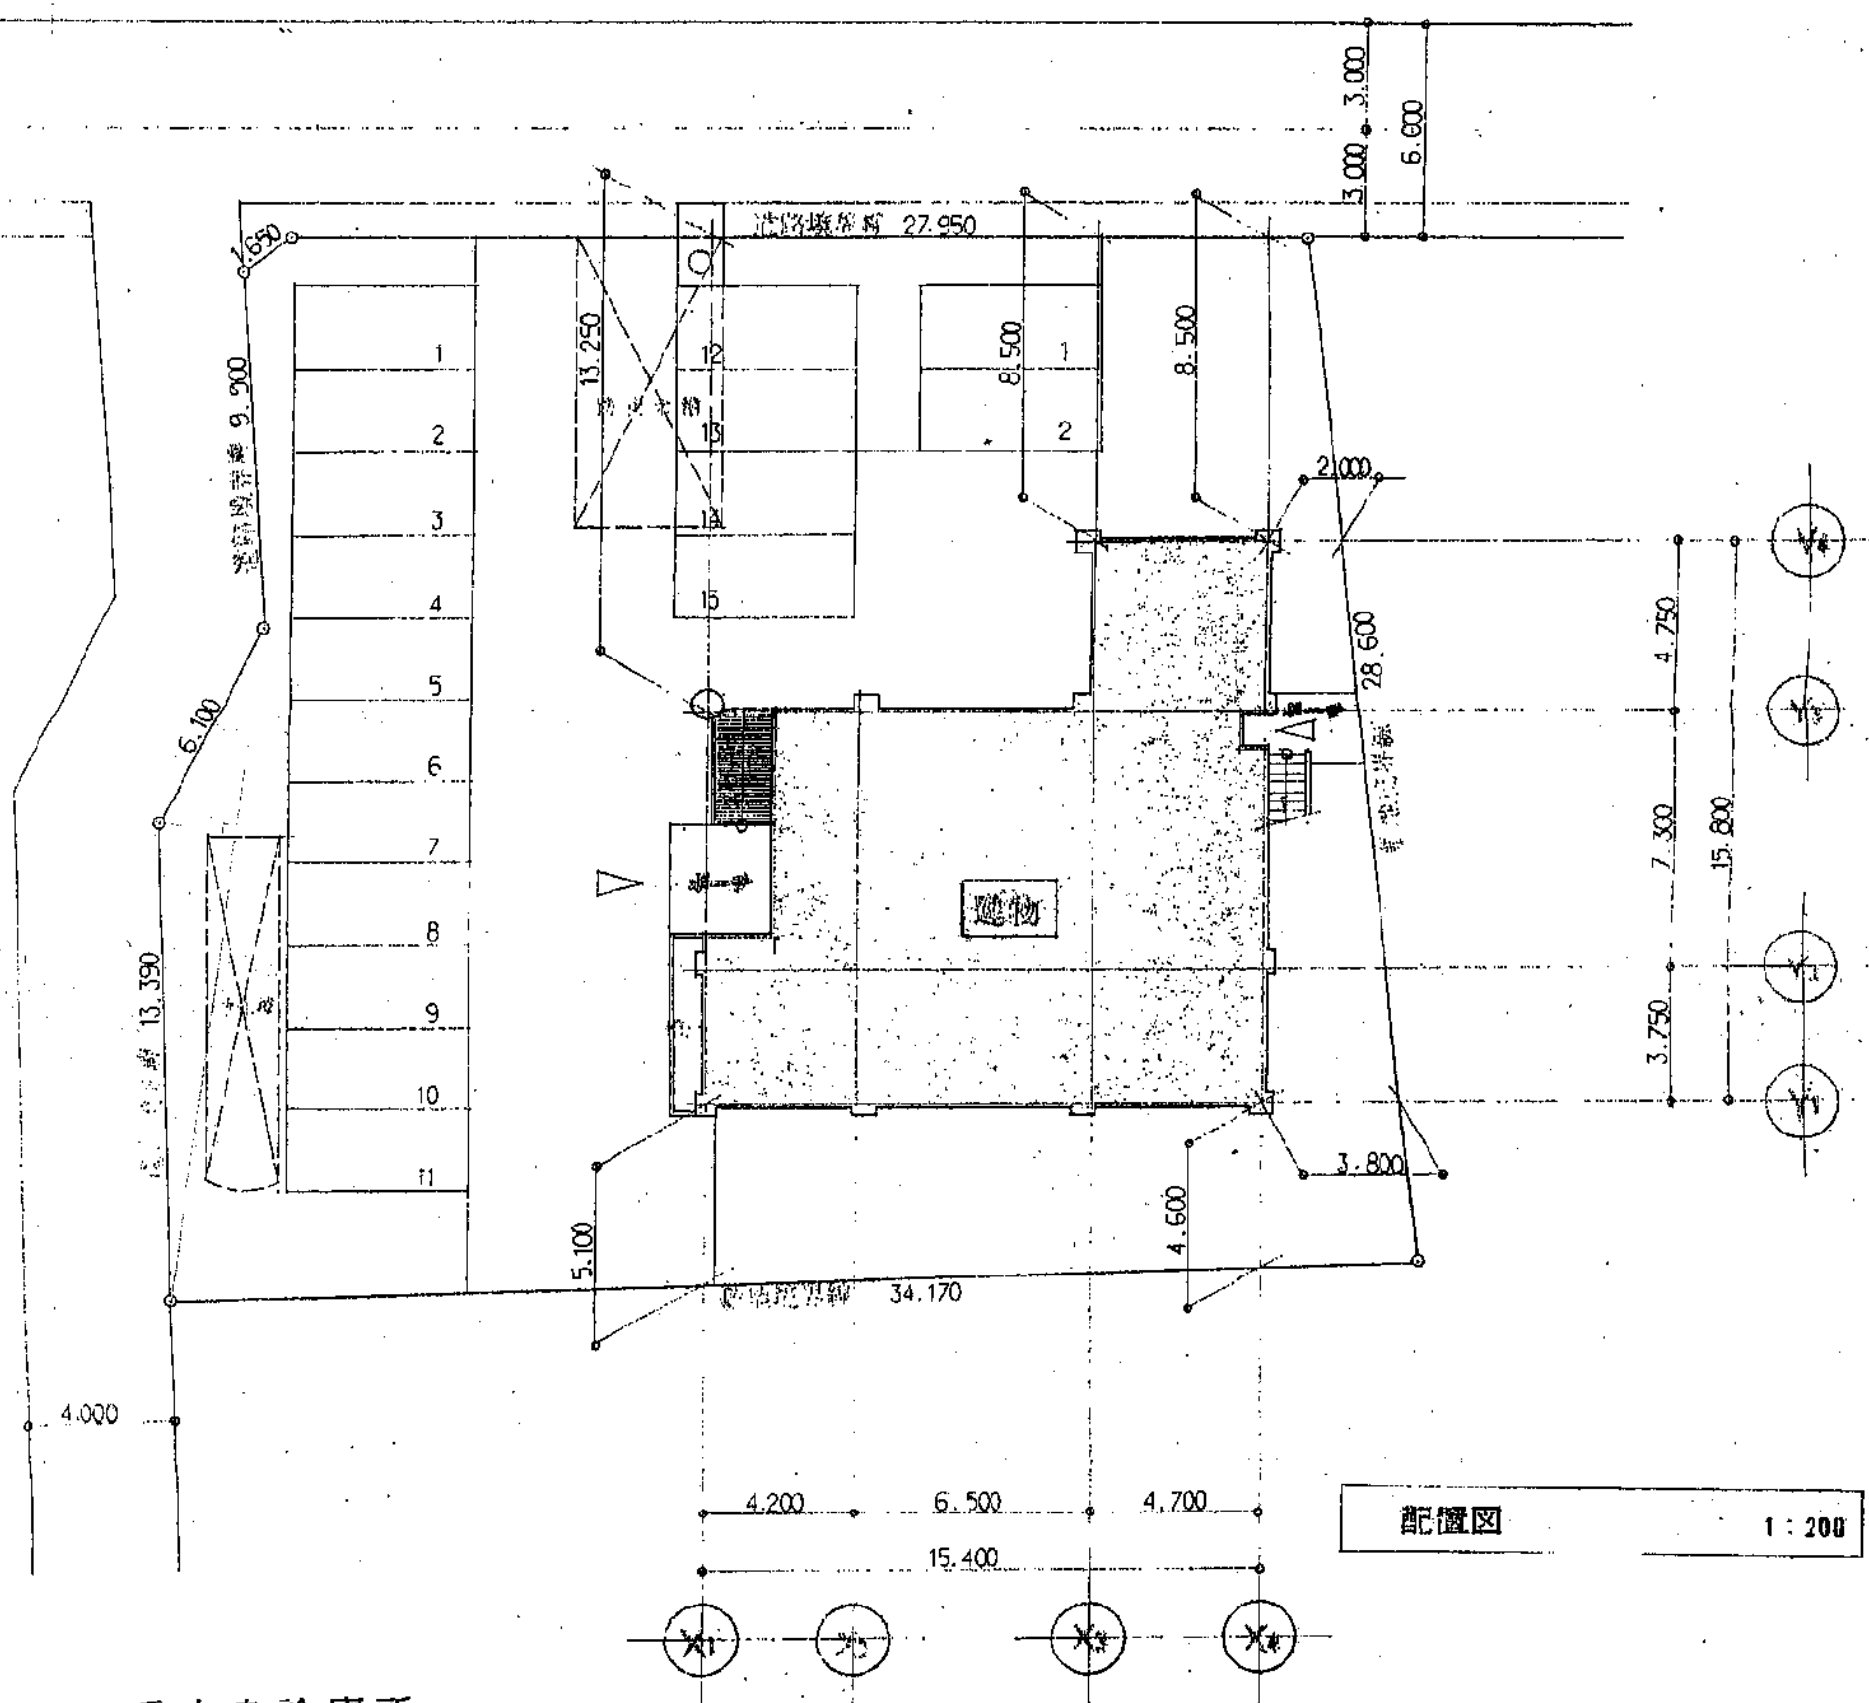

千木良診療所

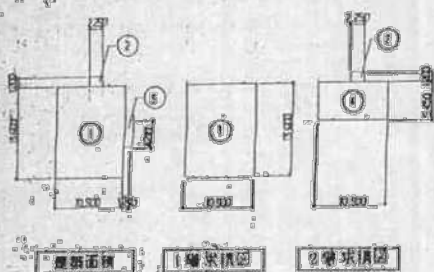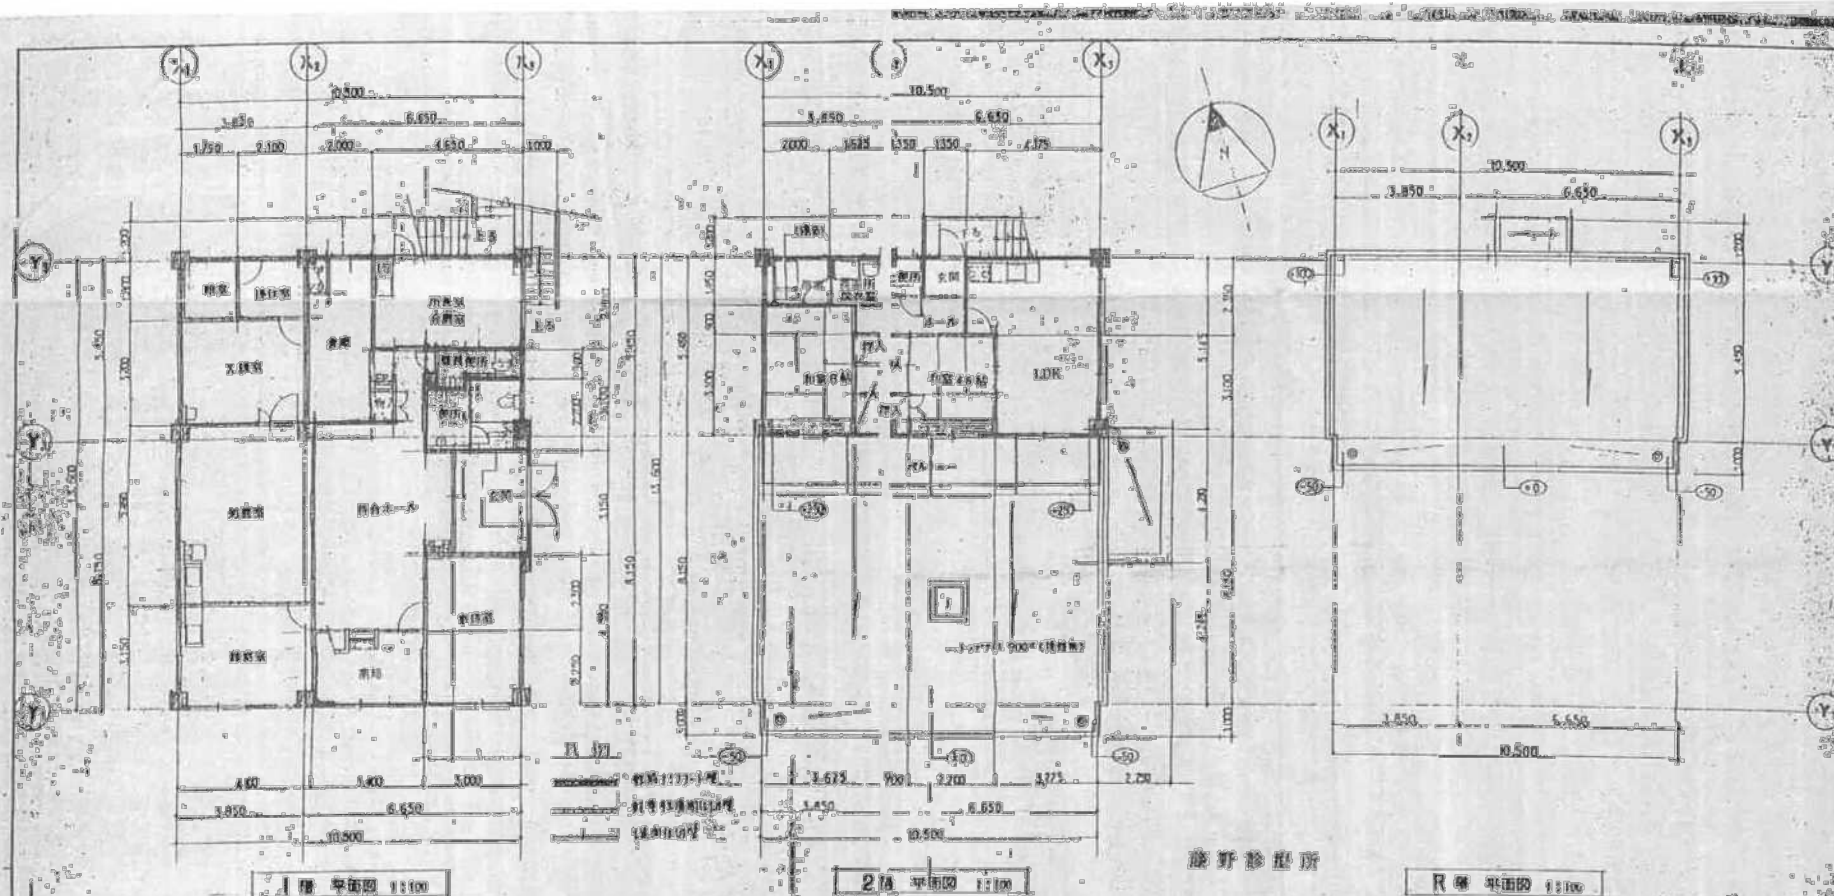[illegible]

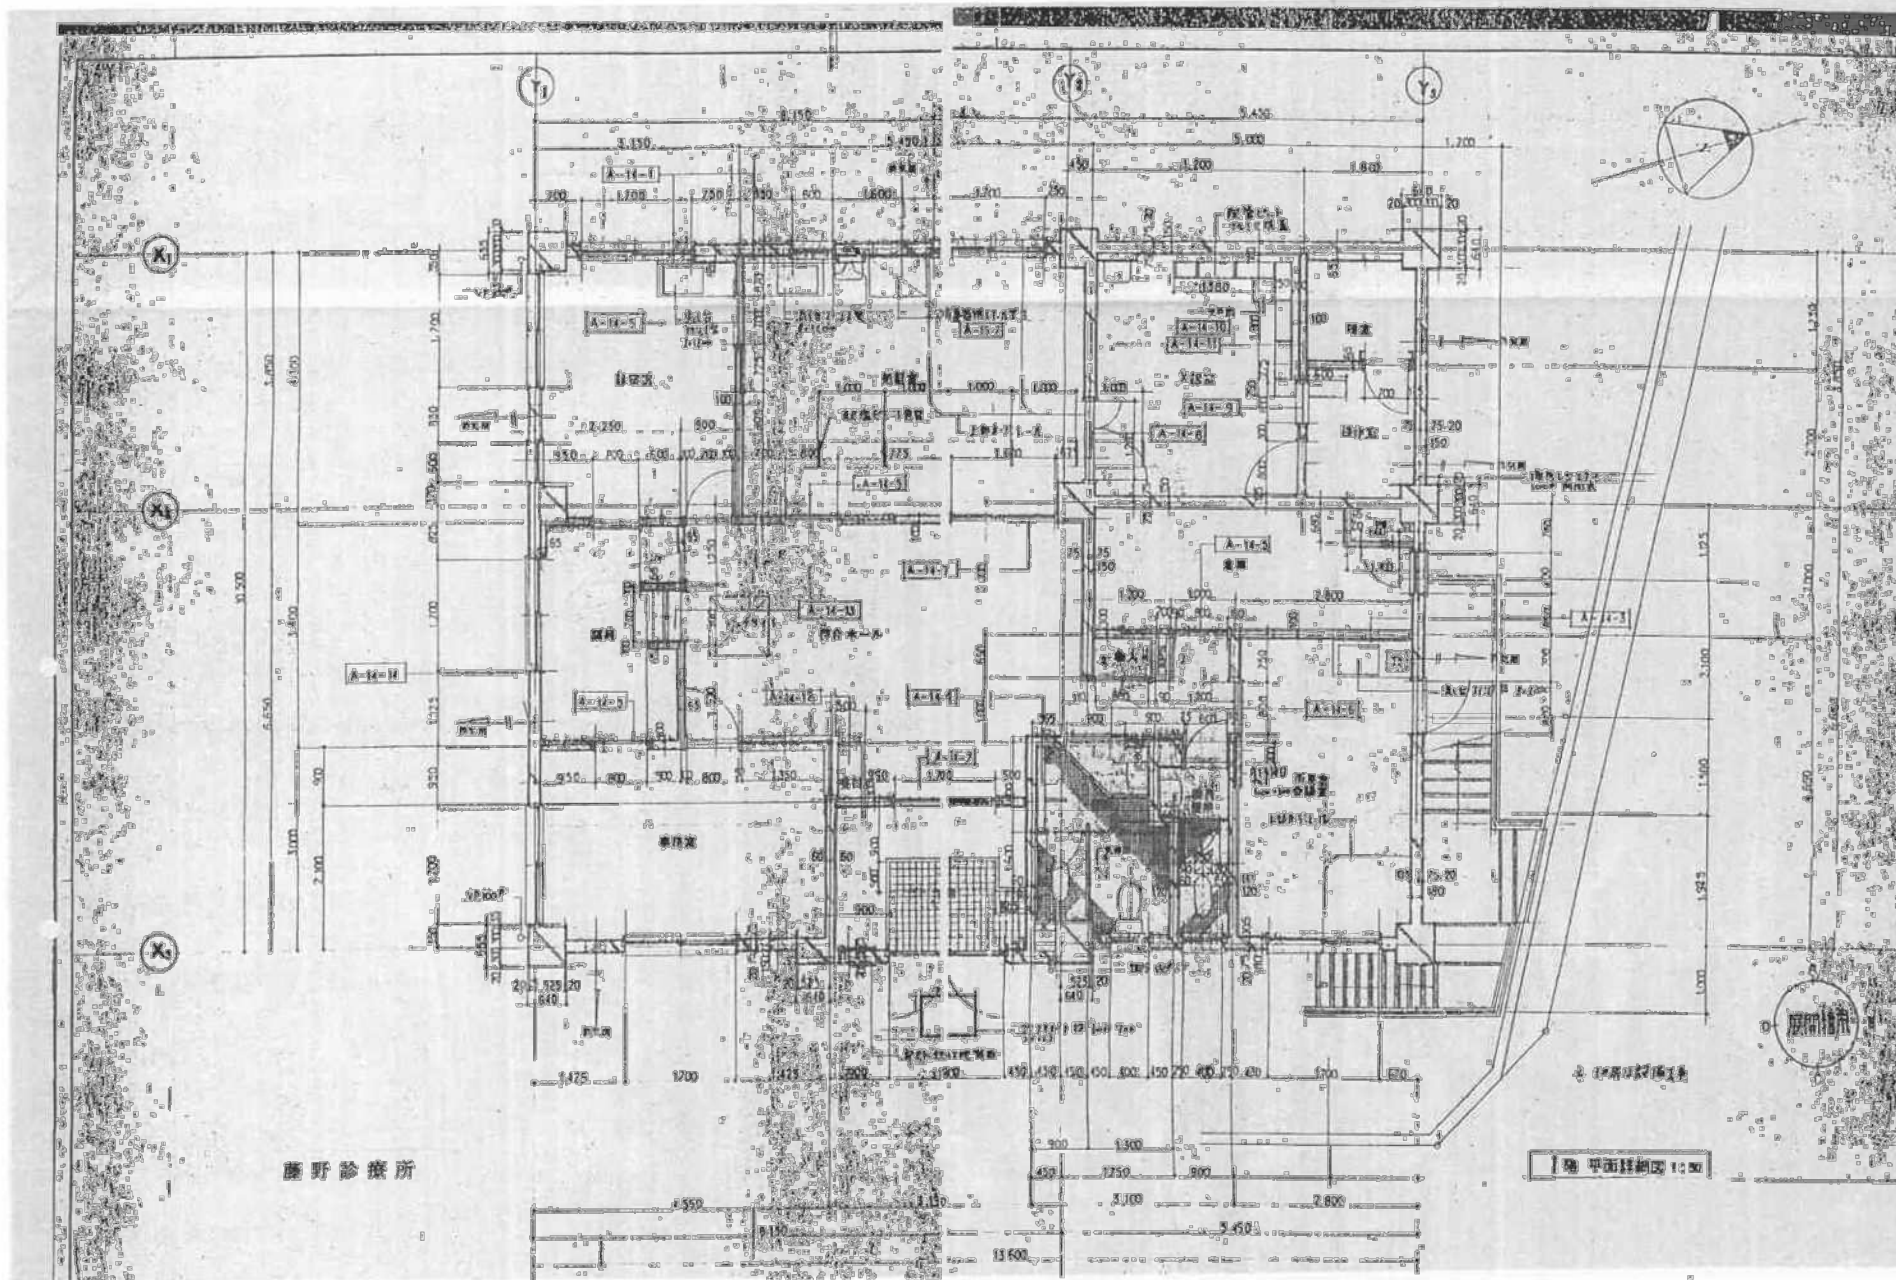

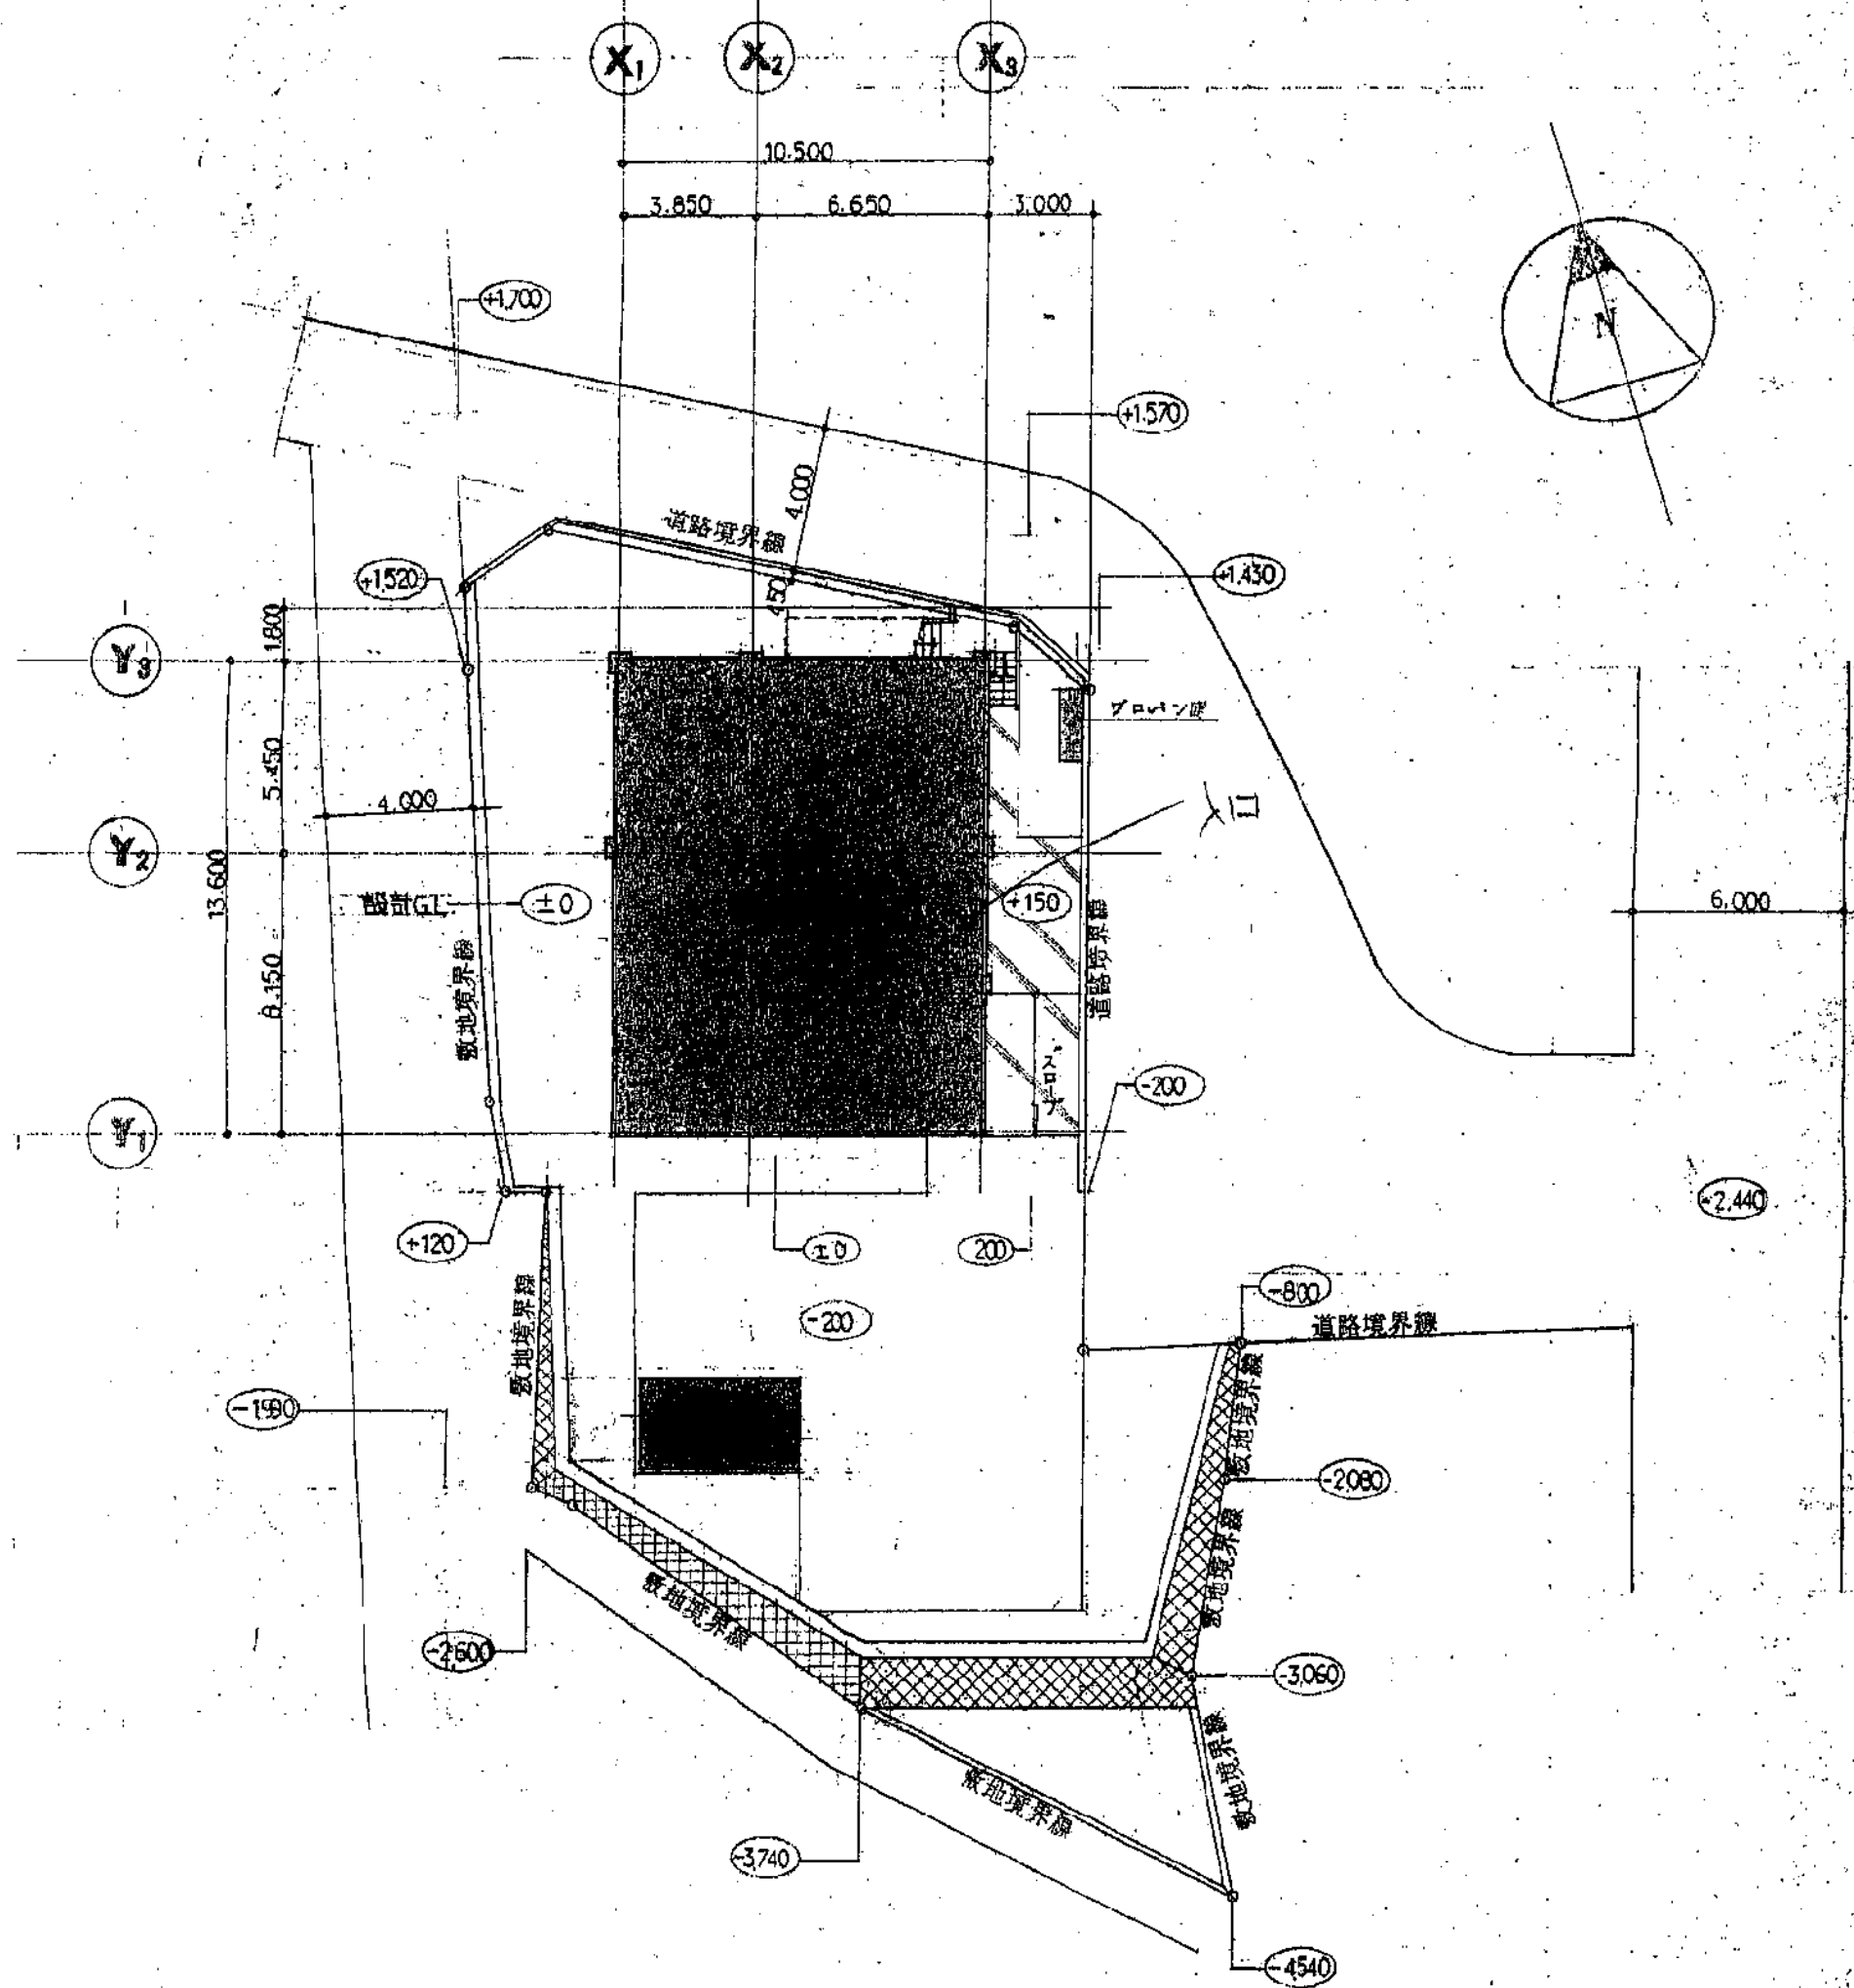

配置図 1 : 200

藤野診療所