


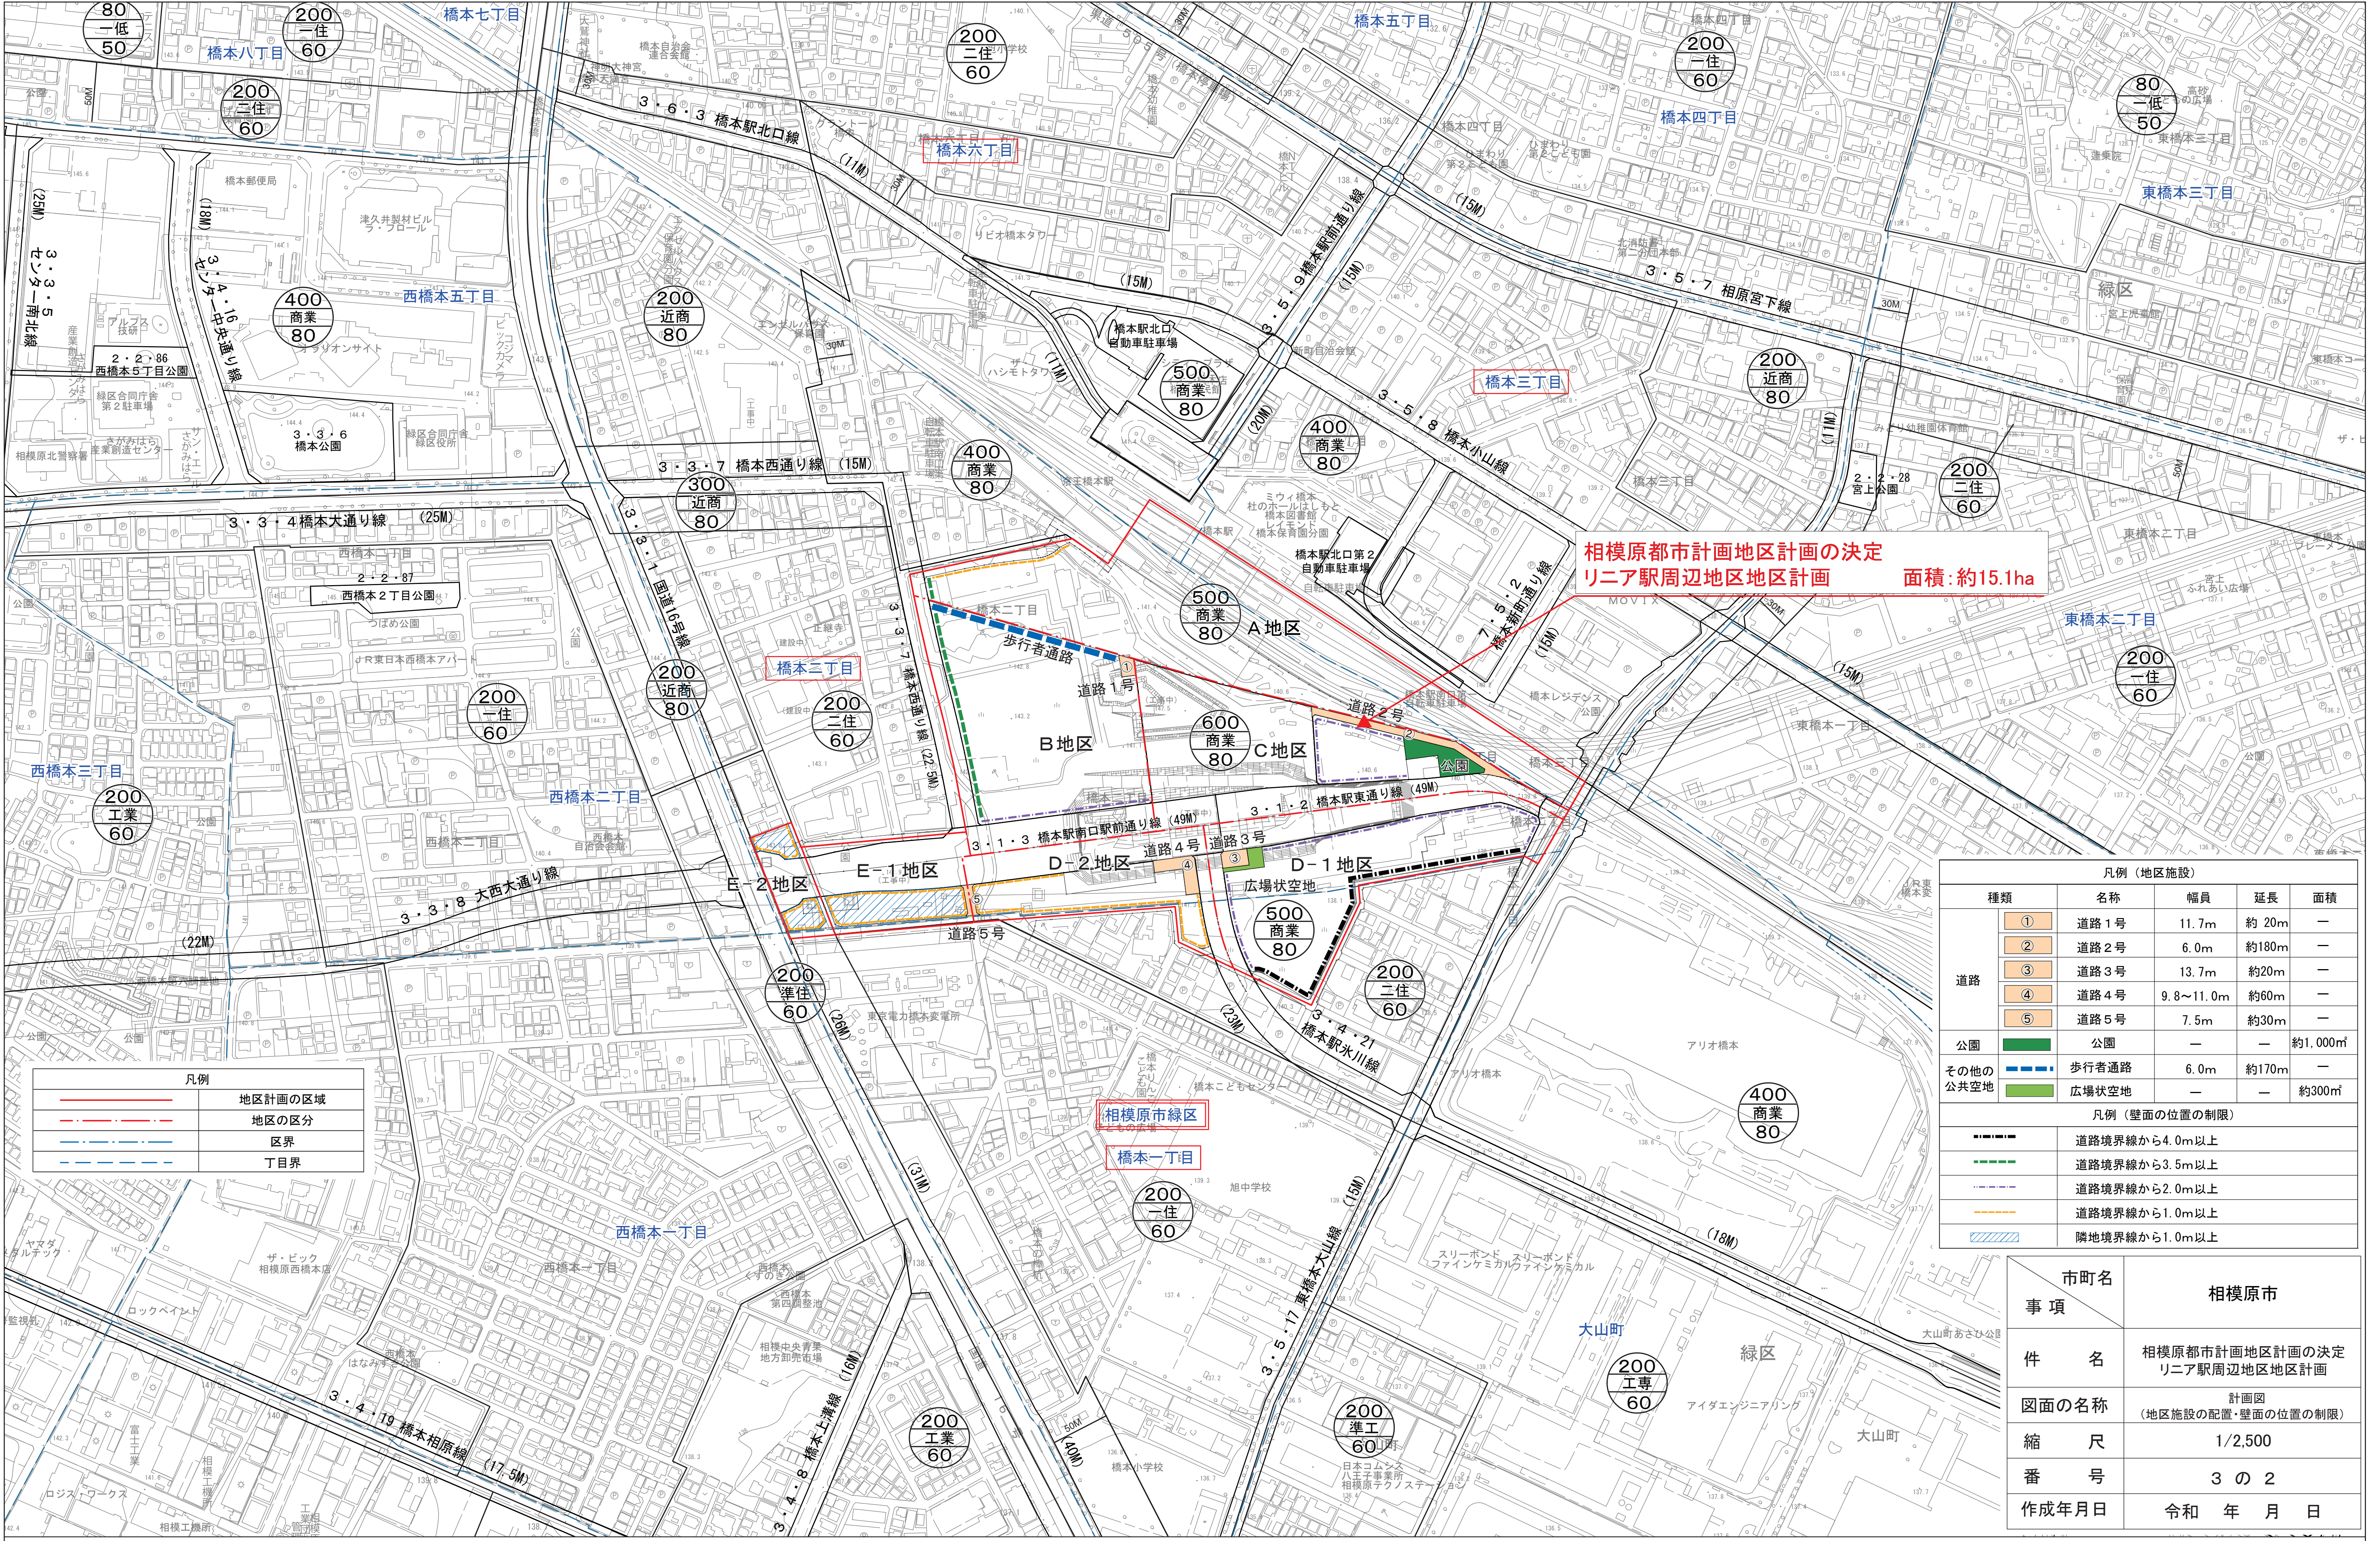

凡例	
——	地区計画の区域
- - - -	地区の区分
——	区界
- - - -	丁目界



凡例（地区施設）				
種類	名称	幅員	延長	面積
道路	① 道路1号	11.7m	約 20m	—
	② 道路2号	6.0m	約180m	—
	③ 道路3号	13.7m	約20m	—
	④ 道路4号	9.8～11.0m	約60m	—
	⑤ 道路5号	7.5m	約30m	—
公園	公園	—	—	約1,000㎡
その他の公共空地	歩行者通路	6.0m	約170m	—
	広場状空地	—	—	約300㎡
凡例（壁面の位置の制限）				
- - - -	道路境界線から4.0m以上			
- - - -	道路境界線から3.5m以上			
- - - -	道路境界線から2.0m以上			
- - - -	道路境界線から1.0m以上			
//	隣地境界線から1.0m以上			

市町名	相模原市
事項	
件名	相模原都市計画地区計画の決定 リニア駅周辺地区地区計画
図面の名称	計画図 (地区施設の配置・壁面の位置の制限)
縮尺	1/2,500
番号	3 の 2
作成年月日	令和 年 月 日

平成13年 測図
平成19年 修正
平成21年 修正
平成25年 修正
平成30年 修正
令和 5年 修正


撮影
現調
編集
修正

令和5年1月
令和5年8月
令和6年3月

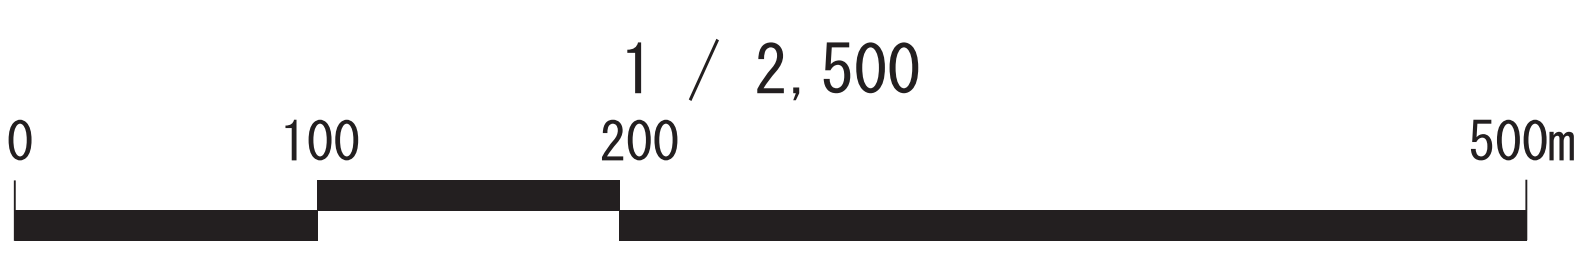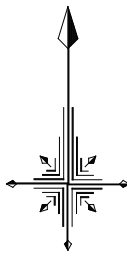

この測量成果は、国土地理院長の承認を得て同院所管の測量成果を使用して得たものである
(承認番号) 令05企指公第23号

著作権所有兼発行者 相模原市 許可なく複製を禁ずる

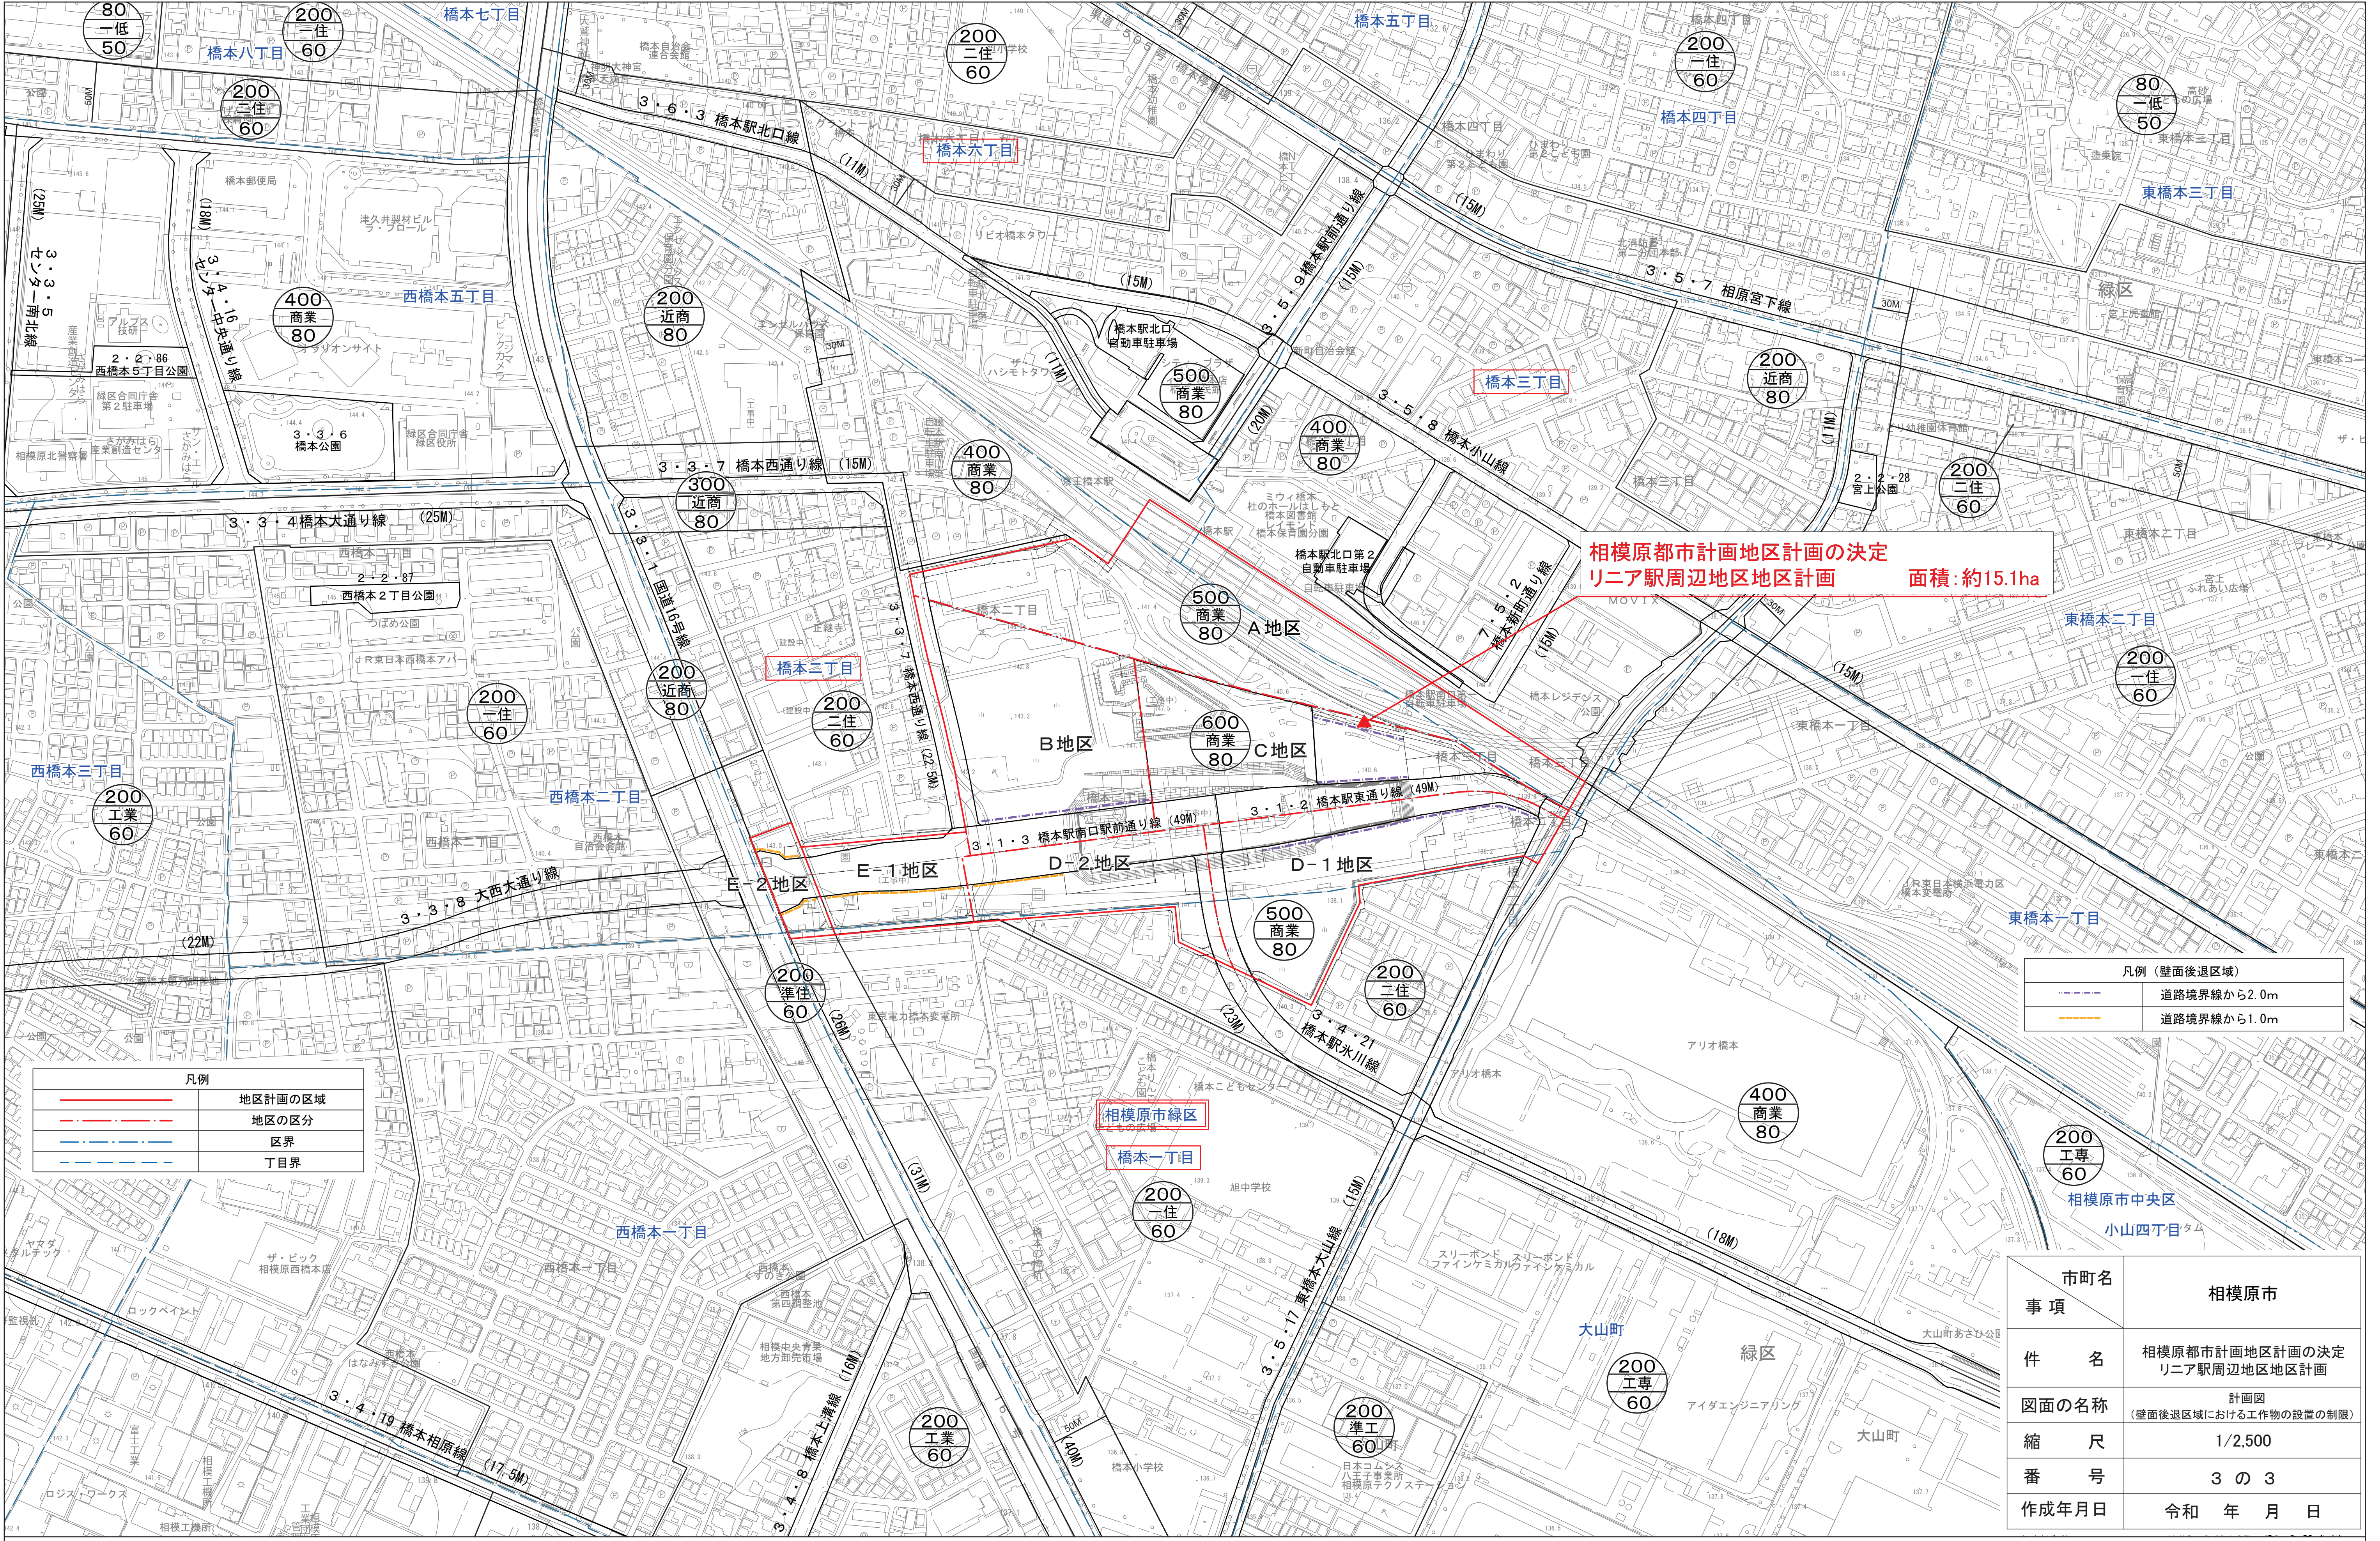

相模原都市計画地区計画の決定
リニア駅周辺地区地区計画 面積: 約15.1ha

凡例（壁面後退区域）	
	道路境界線から2.0m
	道路境界線から1.0m


凡例	
	地区計画の区域
	地区の区分
	区界
	丁目界

市町名	相模原市
事項	
件名	相模原都市計画地区計画の決定 リニア駅周辺地区地区計画
図面の名称	計画図 (壁面後退区域における工作物の設置の制限)
縮尺	1/2,500
番号	3 の 3
作成年月日	令和 年 月 日

平成13年 測図
平成19年 修正
平成21年 修正
平成25年 修正
平成30年 修正
令和 5年 修正

撮影
現調
編集
修正

令和5年1月
令和5年8月
令和6年3月

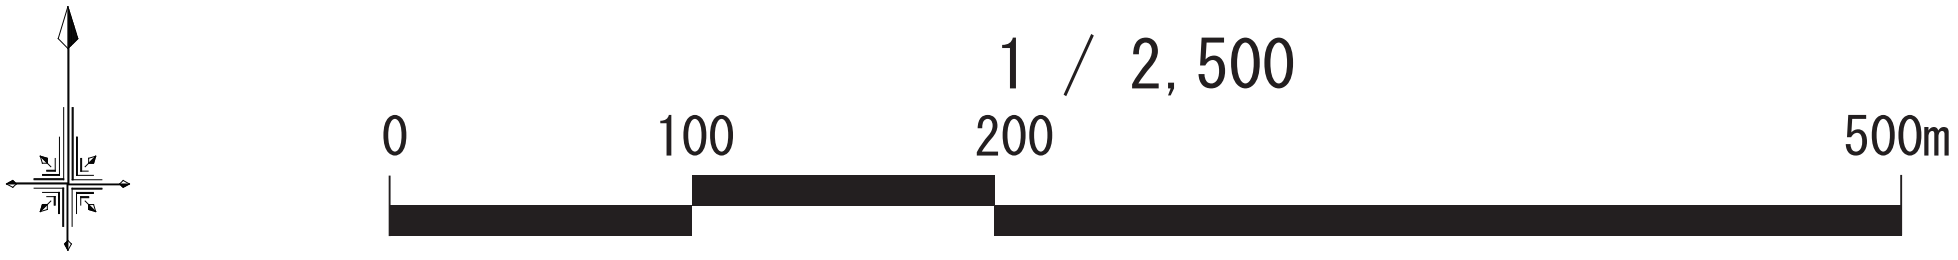

この測量成果は、国土地理院長の承認を得て同院所管の測量成果を使用して得たものである
(承認番号) 令05企指公第23号